

COMUNE DI FERMIGNANO

Provincia di Pesaro e Urbino

PROGETTO DI MIGLIORAMENTO SISMICO DEL COMPLESSO SCOLASTICO "DONATO BRAMANTE" VIA GIOSUE' CARDUCCI N°2 - PIAZZA DON MINZONI (Primo stralcio - Blocco A)

Committente: AMMINISTRAZIONE COMUNALE DI FERMIGNANO
Via Maszini, 3
61033 Fermignano (PU)



STUDIO MARCONI ASSOCIATO


ingegneri - architetti - geometri - arabi
Dot. Ing. MARCONI ANTONIO - Geom. CLEMENTI MARCO - Geom. INDO MARCO
Via G. Maszini, 3 - 61033 FERMIGNANO (PU) - Tel. 0722 333119 - 339483 - Fax 0722334301
e-mail: brnconi@studiomarconiassociato.it

Tavola N°: 05 ARC SF	TITOLO PIANTA PIANO PRIMO (Stato di fatto)	Data 22.03.2017 Aggiornamento
Scala 1:100	File	Operatore pc03

ZONA NON INTERESSATA DALL'INTERVENTO

PIANTA PIANO PRIMO

Via Giacomo Matteotti

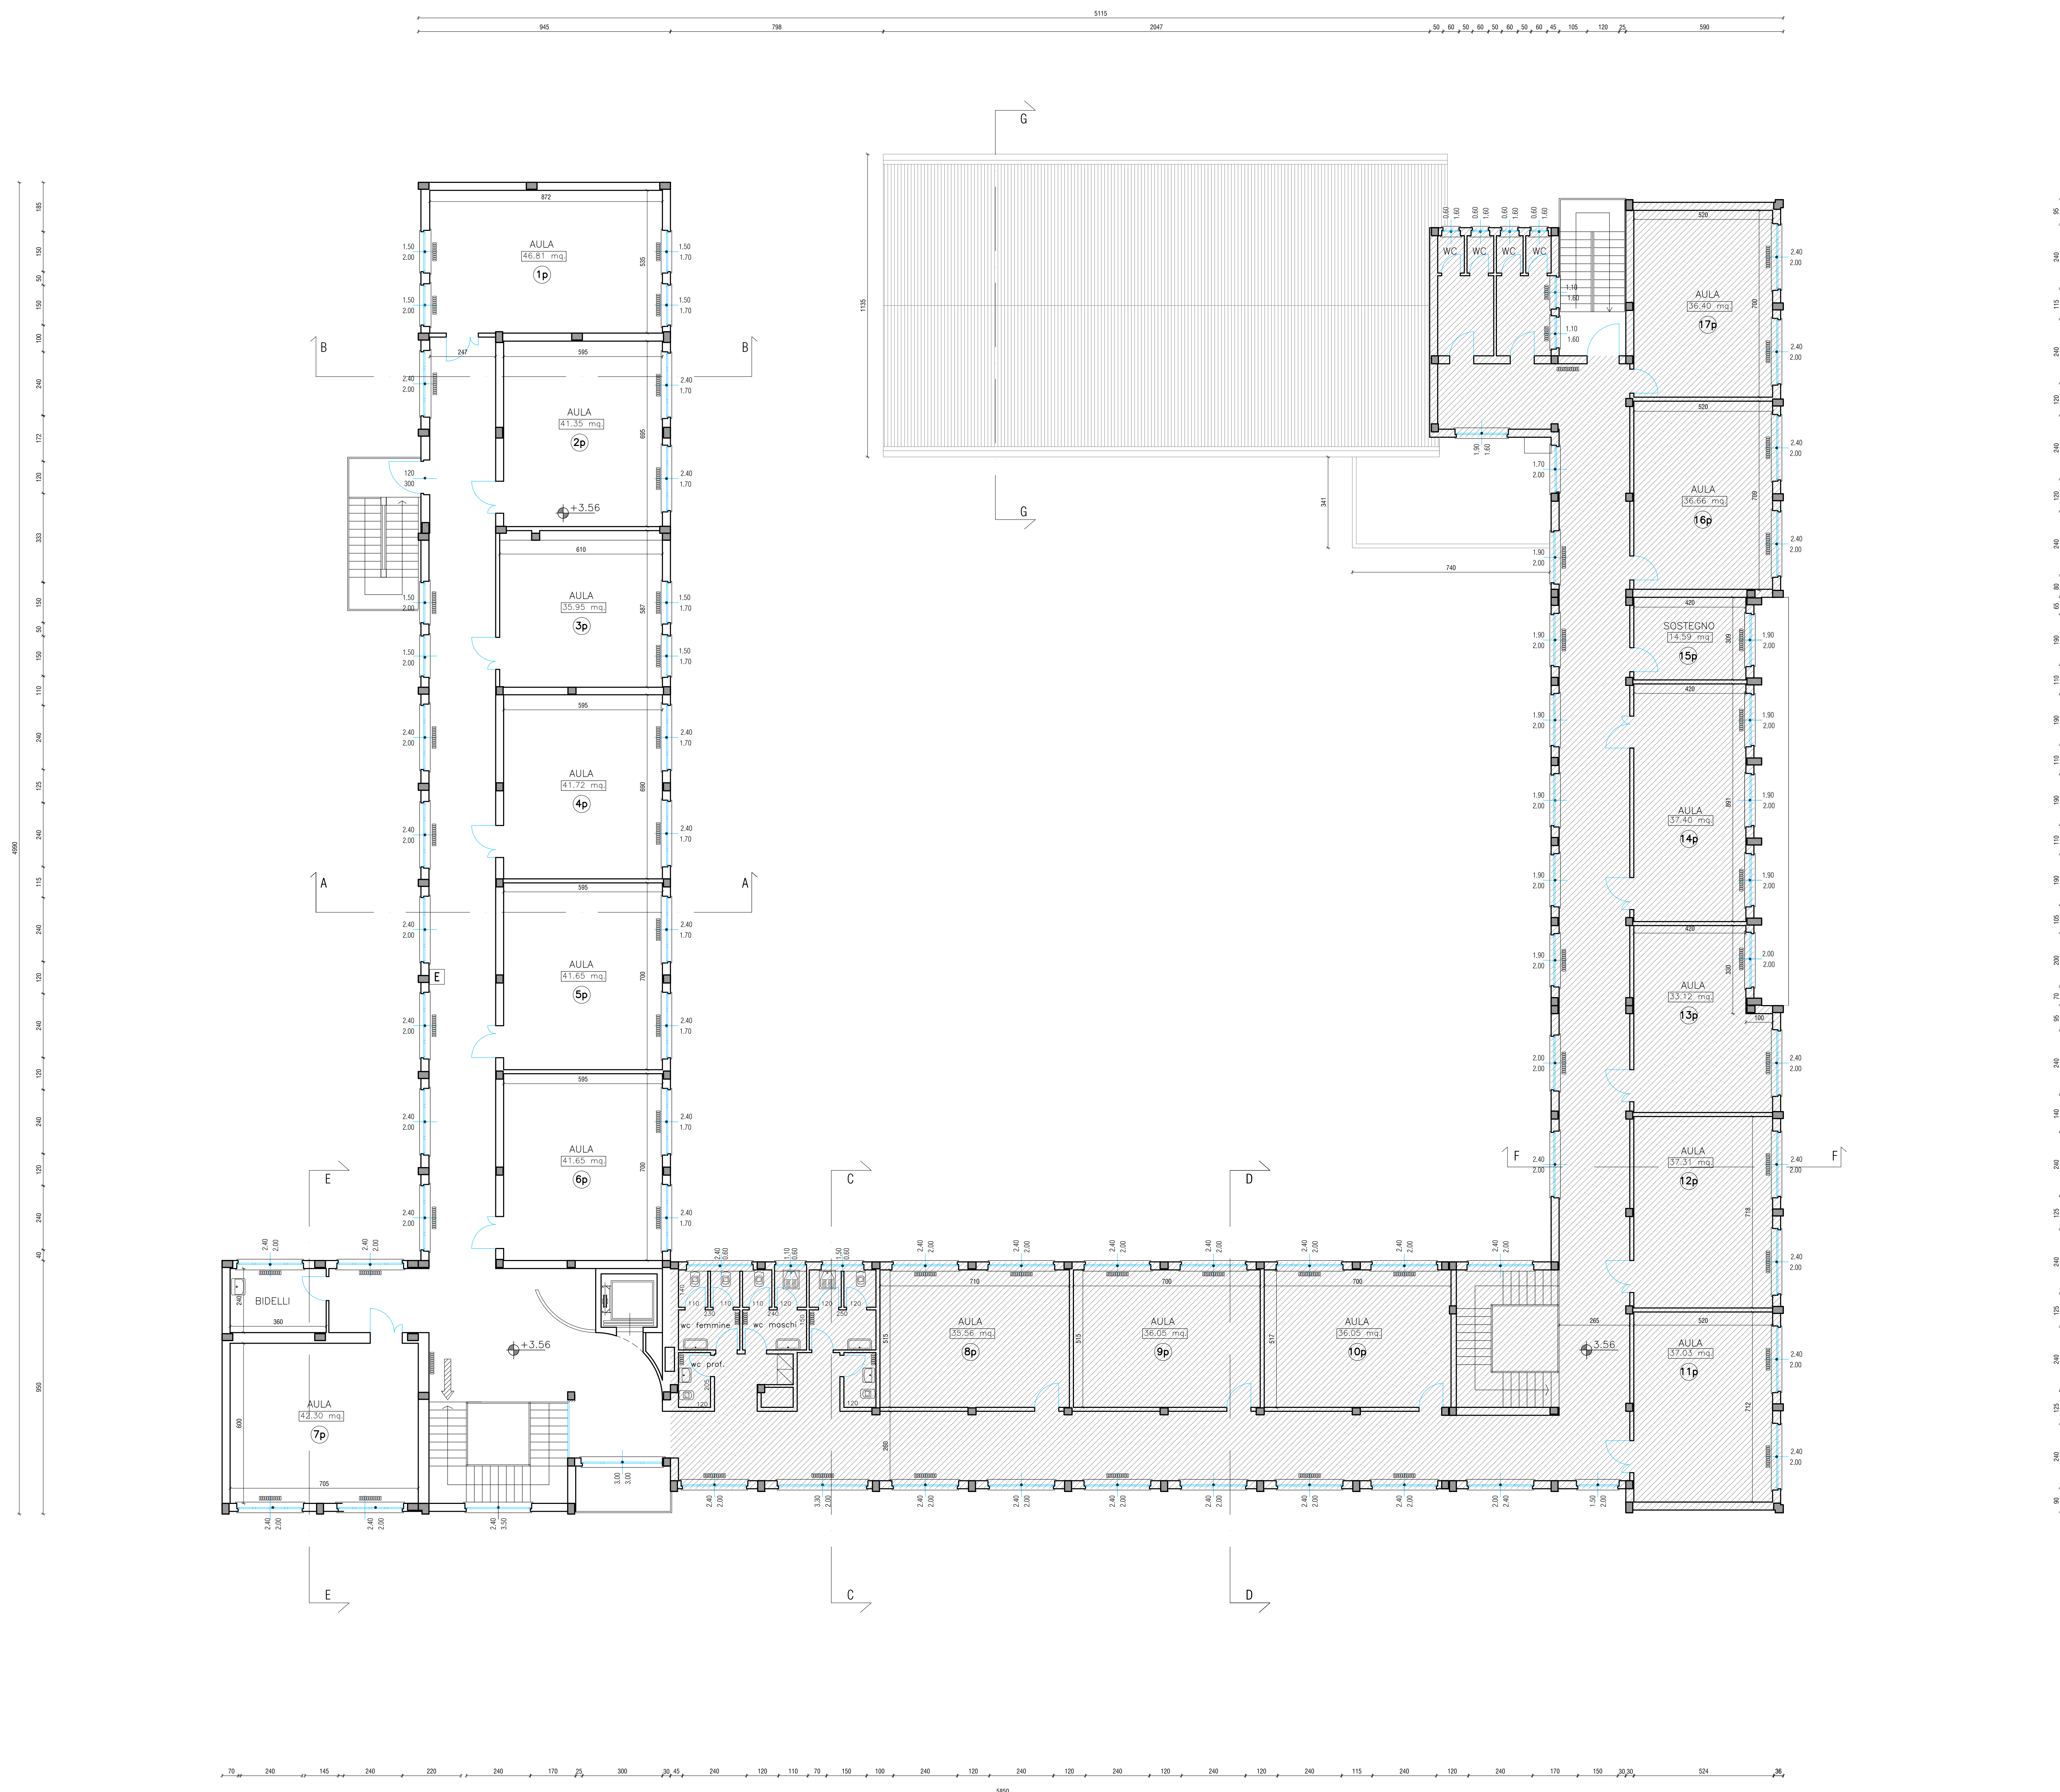

Via Carducci