

# COMUNE DI FERMIGNANO

Provincia di Pesaro e Urbino

## PROGETTO DI MIGLIORAMENTO SISMICO DEL COMPLESSO SCOLASTICO "DONATO BRAMANTE" VIA GIOSUE' CARDUCCI N°2 - PIAZZA DON MINZONI (Primo stralcio - Blocco A)

Committente: AMMINISTRAZIONE COMUNALE DI FERMIGNANO  
Via Mazzini, 3  
61033 Fermignano (PU)



### STUDIO MARCONI ASSOCIATO


ingegneri - architetti - geometri - arabi  
Dot. Ing. MARCONI ANTONIO - Geom. CLEMENTINARO - Geom. INDO MARCO  
Via G. Mazzini, 3 61033 FERMIGNANO (PU) Tel. 0722 33319 - 339483 Fax 0722334201  
e-mail: brconico@studiomarconiassociato.it

Tavola N°: <b>11</b>	TITOLO: <b>PIANTA PIANO PRIMO</b> (Stato di progetto)	Data: 22.03.2017
ARC SP	Scala: 1:100	Operatore: pc03

ZONA NON INTERESSATA DALL'INTERVENTO

## PIANTA PIANO PRIMO

Via Giacomo Matteotti

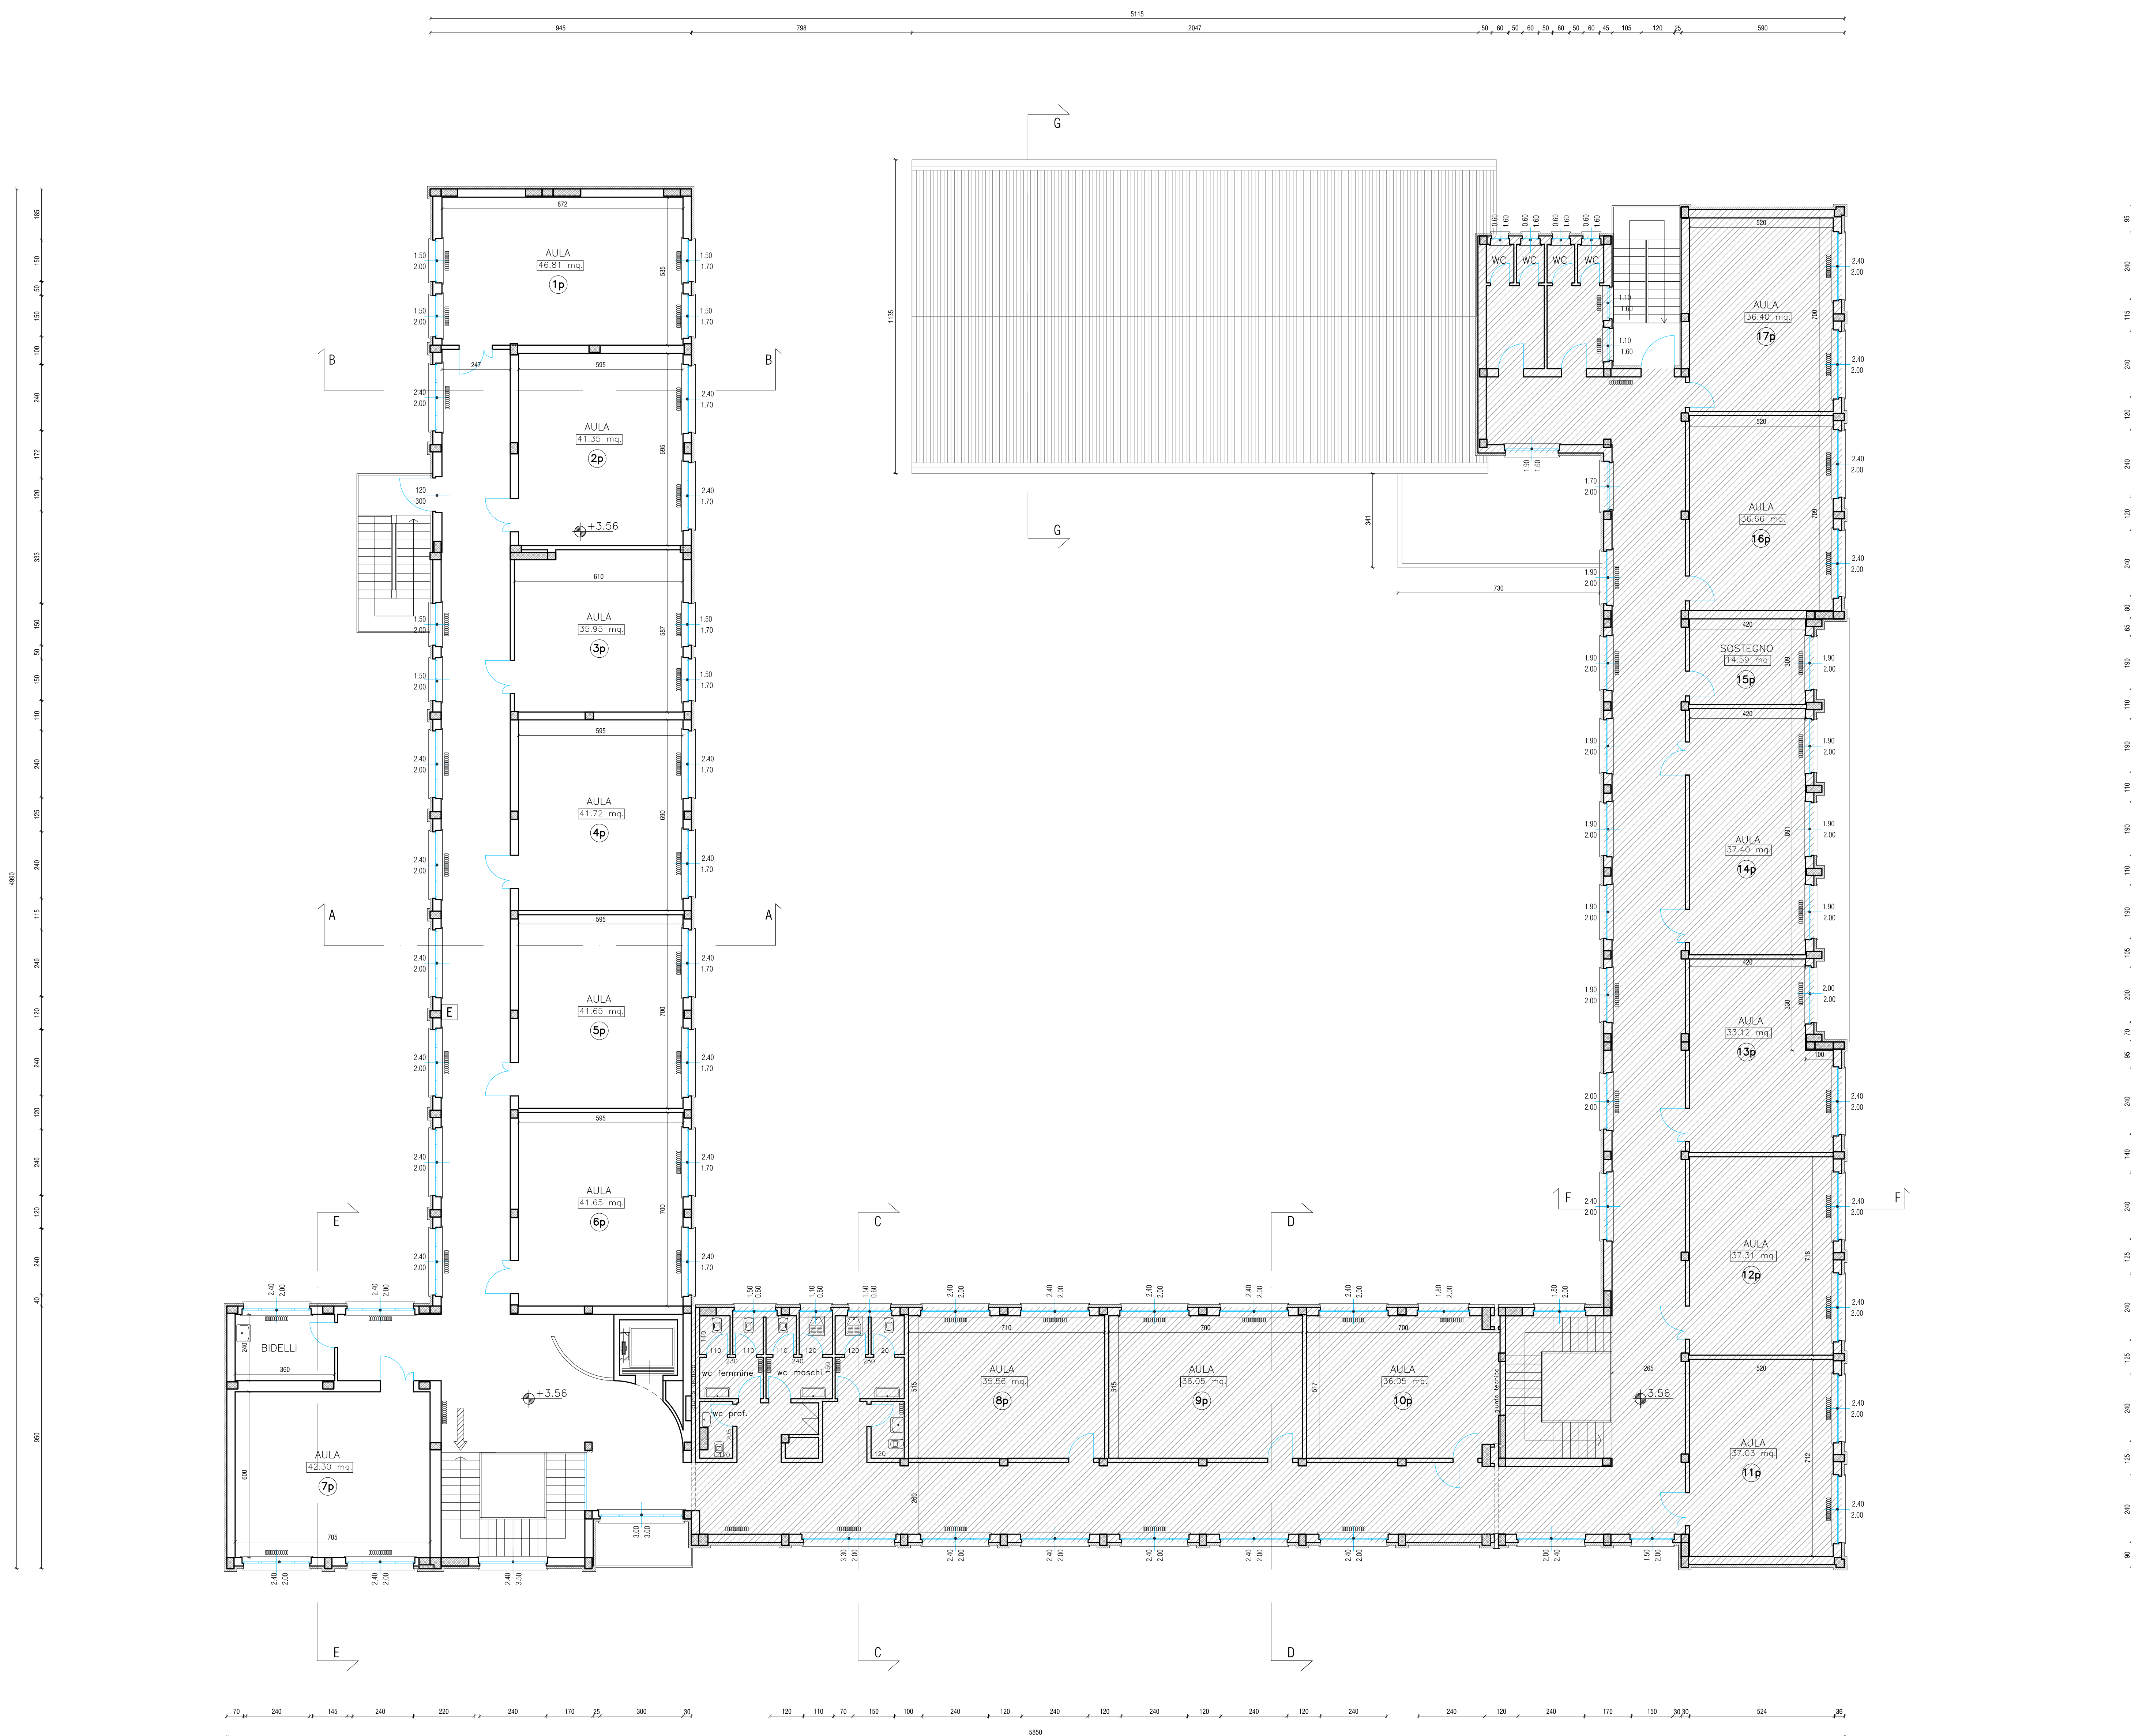

Via Carducci