

COMUNE di PETRIANO

Provincia di Pesaro e Urbino

Lavori di adeguamento sismico

della scuola elementare annessa al
complesso edilizio "S. Quasimodo"

PROGETTO ESECUTIVO

| LIVELLO DI PROGETTAZIONE: | NOME FILE: | REVISIONE | DATA | SOSTITUISCE |
|---------------------------|---------------------------|-----------|------------|--------------------|
| | TAV.08 PARTICOLARI REV.01 | REV.01 | 10/01/2019 | TAV.08 PARTICOLARI |
| | | | | |
| | | | | |
| | | | | |
| COMMESSA | E 1566 | | | |

Studio Prof.le Ass.to Progest

Ing. Catia Bianchi

Ing. Pierpaolo Spaziani Testa

DESCRIZIONE TAVOLA:
PARTICOLARE SBANCAMENTO TERRENO

TAV. 08
REV.01

COMMITTENTE


PROGETTAZIONE E OPERE DI INGEGNERIA

COMUNE DI PETRIANO

Il presente progetto rimane di esclusiva proprietà del progettista a cui restano i diritti d'autore conformemente alle vigenti leggi.
E' vietata la riproduzione e divulgazione senza autorizzazione scritta del progettista che si riserva di perseguire legalmente i trasgressori.

SBANCAMENTO DEL TERRENO E DEL MARCIAPIEDE
CORRISPONDENTE per un'altezza di mt. 2.80 in modo tale
da consentire il successivo rinforzo della parete in c.a.

TUBO DRENANTE

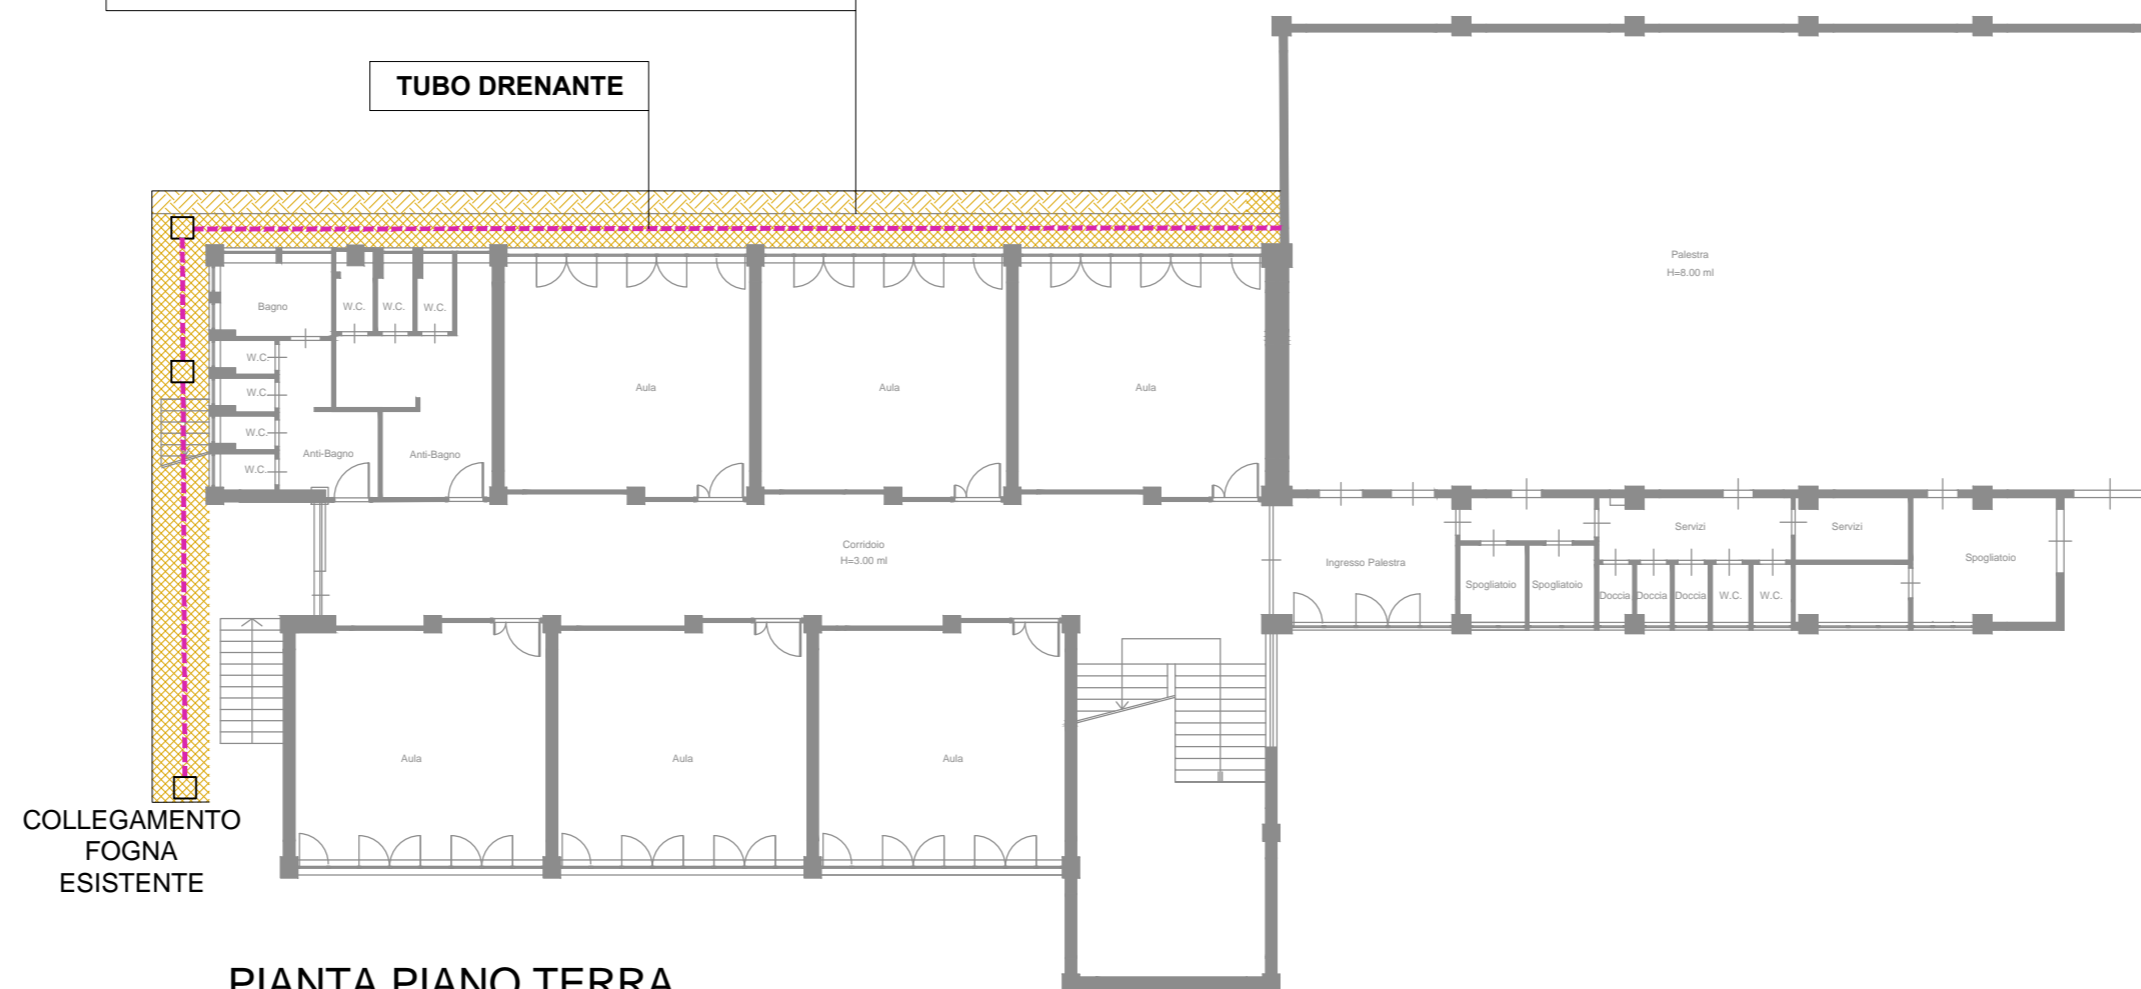

PIANTA PIANO TERRA
scala 1:200

FORATI A SECCO


MEMBRANA
IMPERMEABILIZZANTE
ELASTOMERICA SP.4 MM
ANTIRADICE

TERRENO VEGETALE PICCOLA
GRANULOMETRIA

TUBO PVC
DN 200

TESSUTO
NON TESSUTO

SOLETTA IN C.A. CON RETE
ELETTROSALDATA SP.15 CM

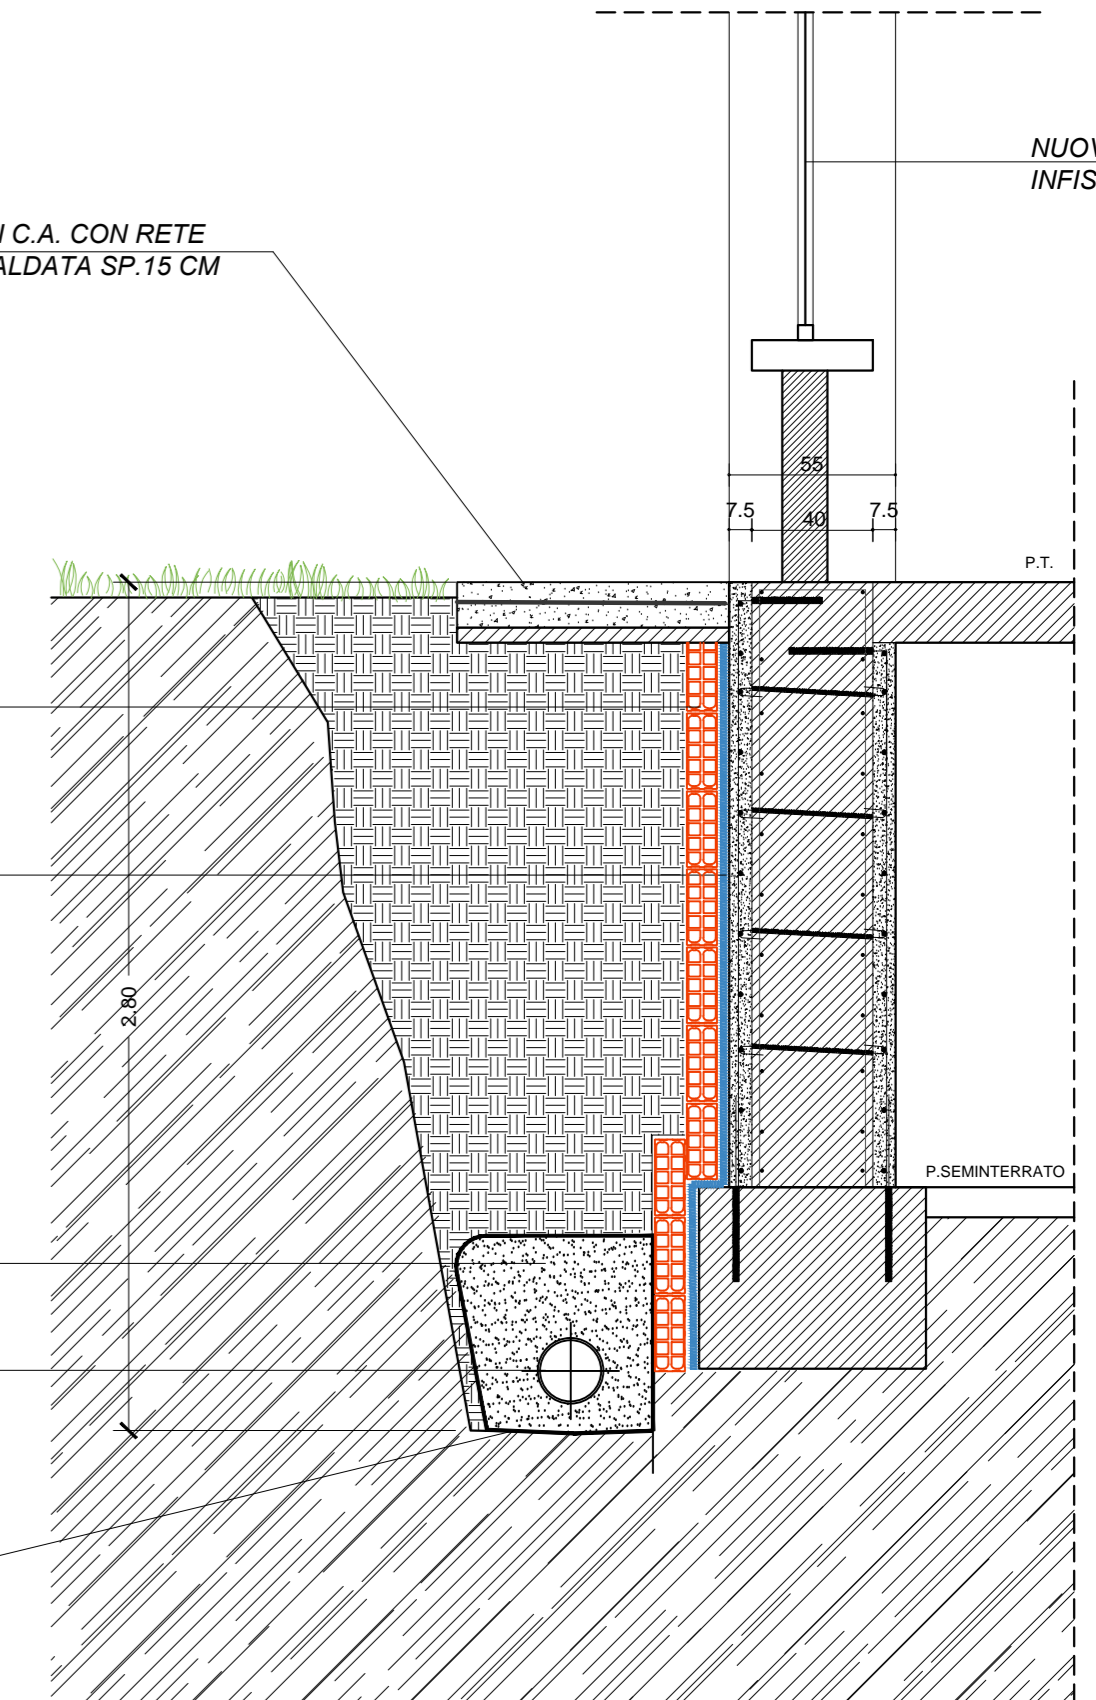

SEZIONE TRASVERSALE
scala 1:25