


Studio Tecnico Associato Mazzanti Geom. Giovanni Mazzanti Dott. Ing. Michele Mazzanti Geom. Manuela Mazzanti Strada Nazionale Adriatica n°13, 61011 Gabicce Mare Tel. 0541.958334 / Fax 0541.958350 e-mail: info@studiotecnicomazzanti.it		
COMUNE DI GABICCE MARE		
Timbri di approvazione		
OGGETTO: PROGETTO ALLEGATO ALL'ISTANZA DI ESAME PIANO PARTICOLAREGGIATO DI INIZIATIVA PRIVATA PER LA STRUTTURA RICETTIVA DENOMINATA "HOTEL VALLUGOLA" AI SENSI DELLA L.R. 22/09 (C.D. "PIANO CASA") E DELLA L.R. 9/2006.		
COMMITTENTE: NEW VALLUGOLA S.R.L.	SCALA: 1:200	TAVOLA N.: A11/rev.5
ELABORATO: TAVOLA FOGNATURA BIANCA CON VASCA DI PRIMA PIOGGIA		
Il Progettista Associato	Il Committente	
DATA 16.05.2022		

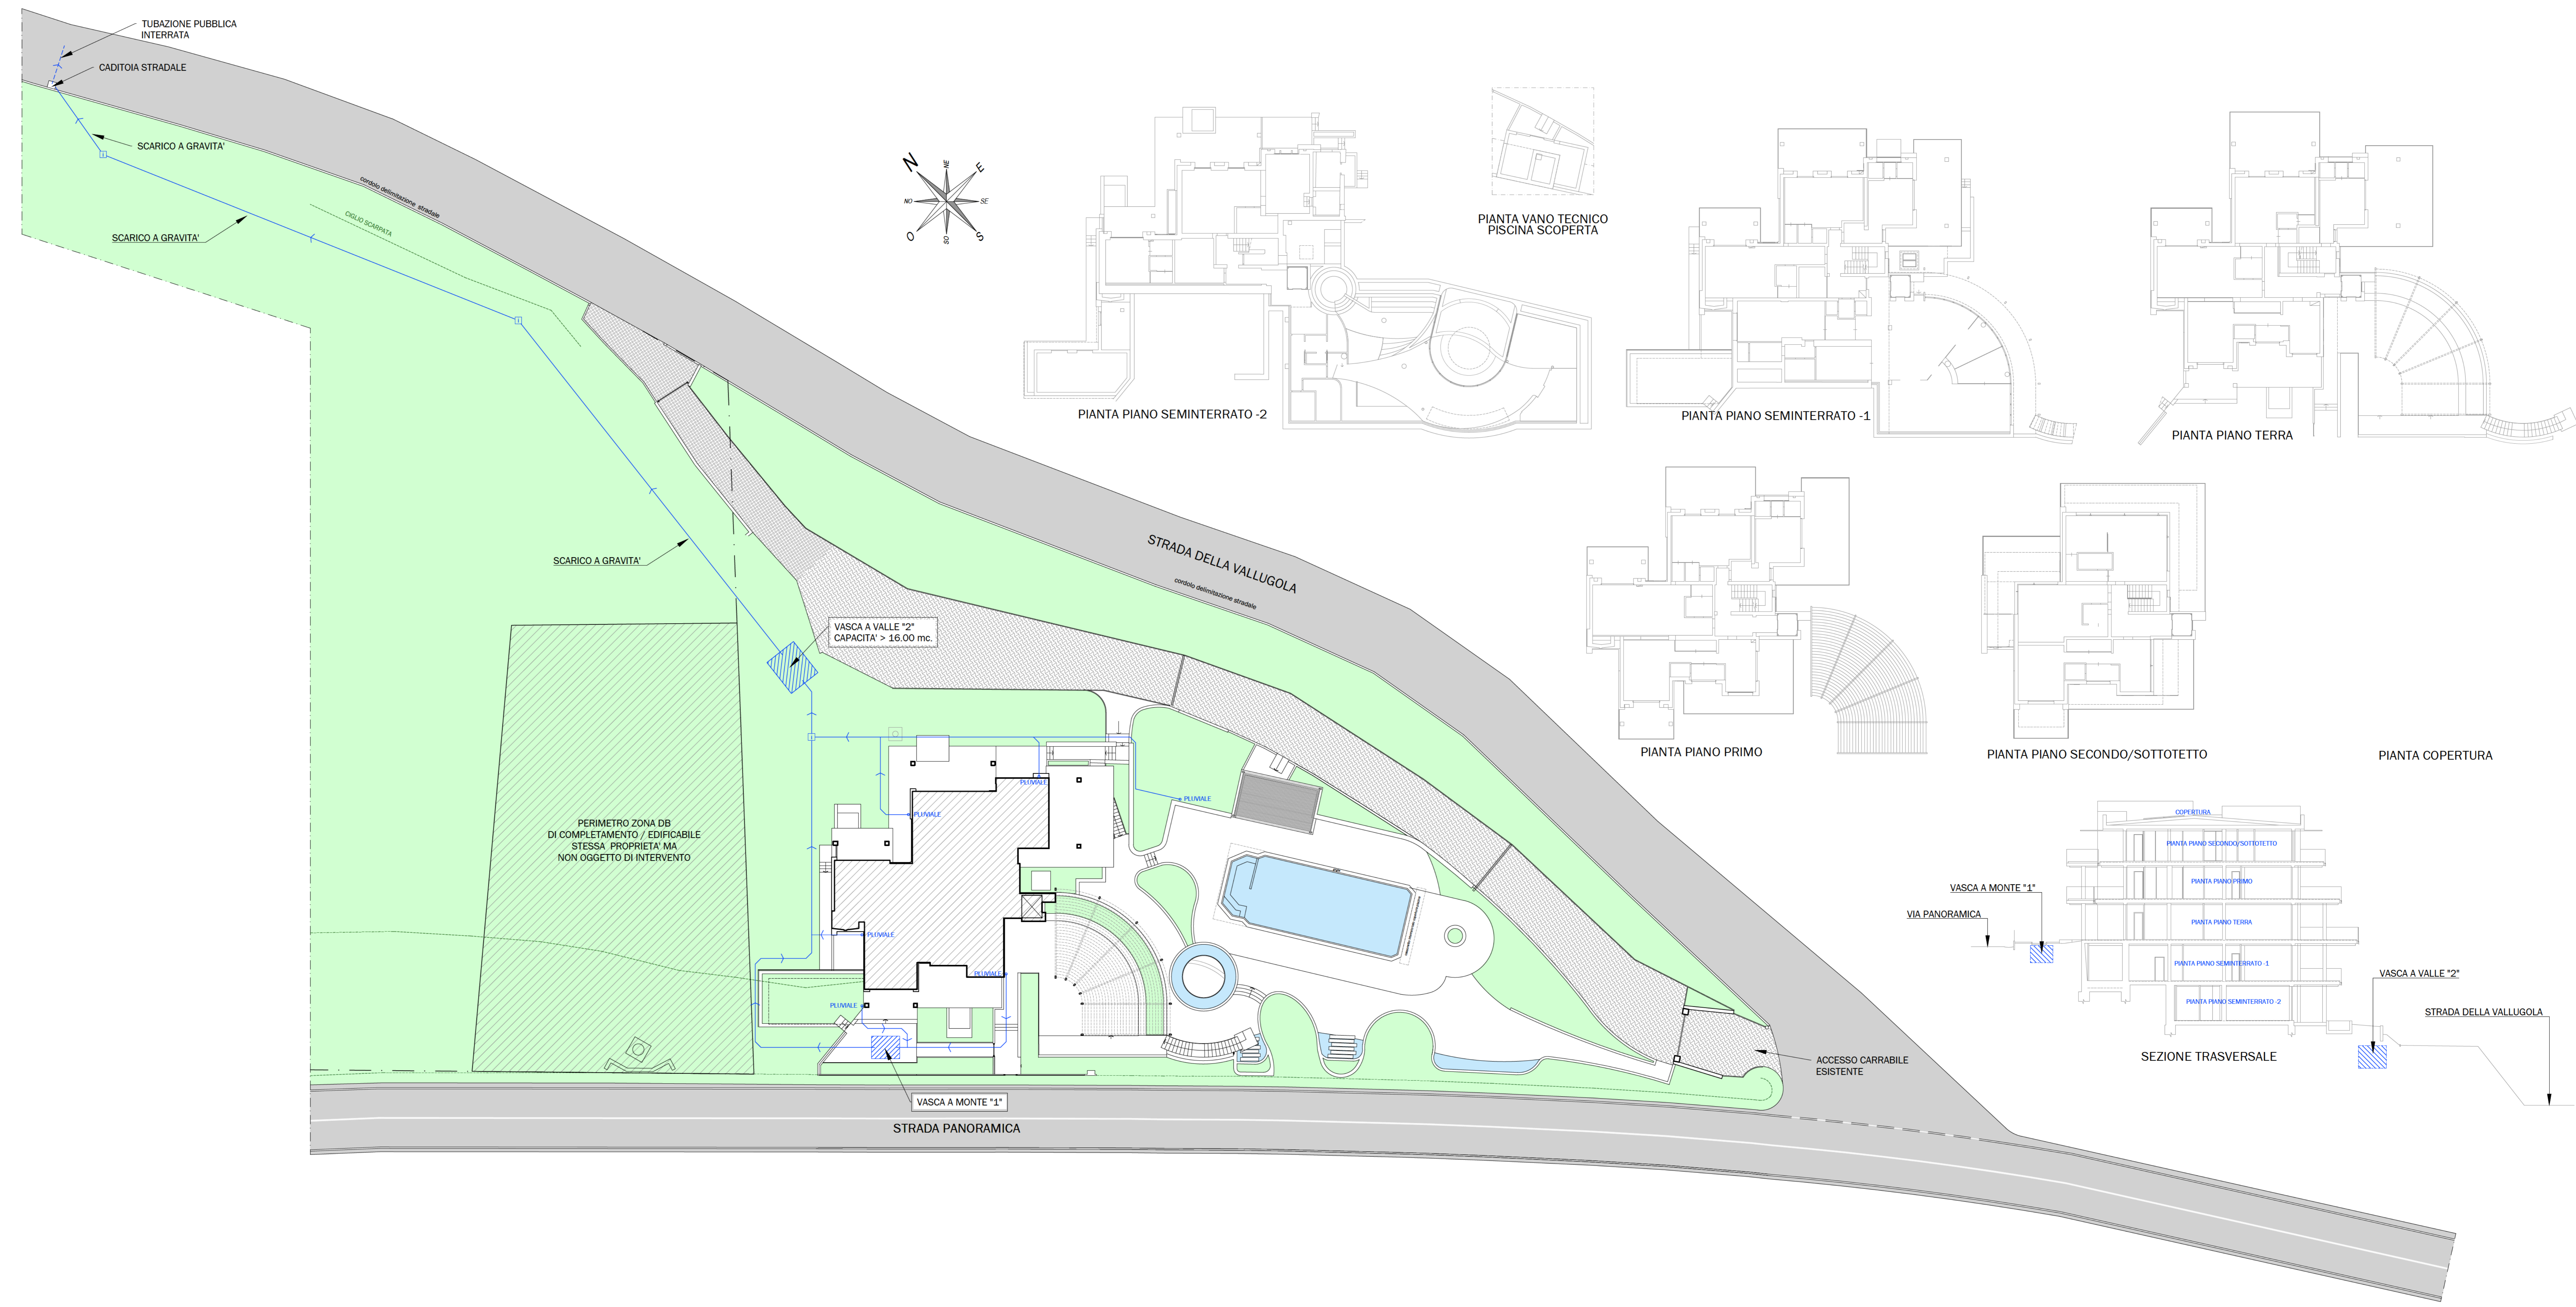

PERIMETRO ZONA DB
 DI COMPLETAMENTO / EDIFICABILE
 STESSA PROPRIETA' MA
 NON OGGETTO DI INTERVENTO

VASCA A VALLE "12"
 CAPACITA' > 16.00 mc.

VASCA A MONTE "1"

VASCA A VALLE "12"

SEZIONE TRASVERSALE

PIANTA COPERTURA

PIANTA PIANO SECONDO/SOTTOTETTO

PIANTA PIANO PRIMO

PIANTA PIANO TERRA

PIANTA PIANO SEMINTERRATO -1

PIANTA PIANO SEMINTERRATO -2

PIANTA VANO TECNICO
 PISCINA SCOPERTA