


MAPPA CATASTALE FOLGIO 163-scala 1:1000



AREE VINCOLATE PAESAGGISTICAMENTE CON DECRETO D.Lgs 490 - Titolo II (ex legge 431 del 1985) - scala 1:2000

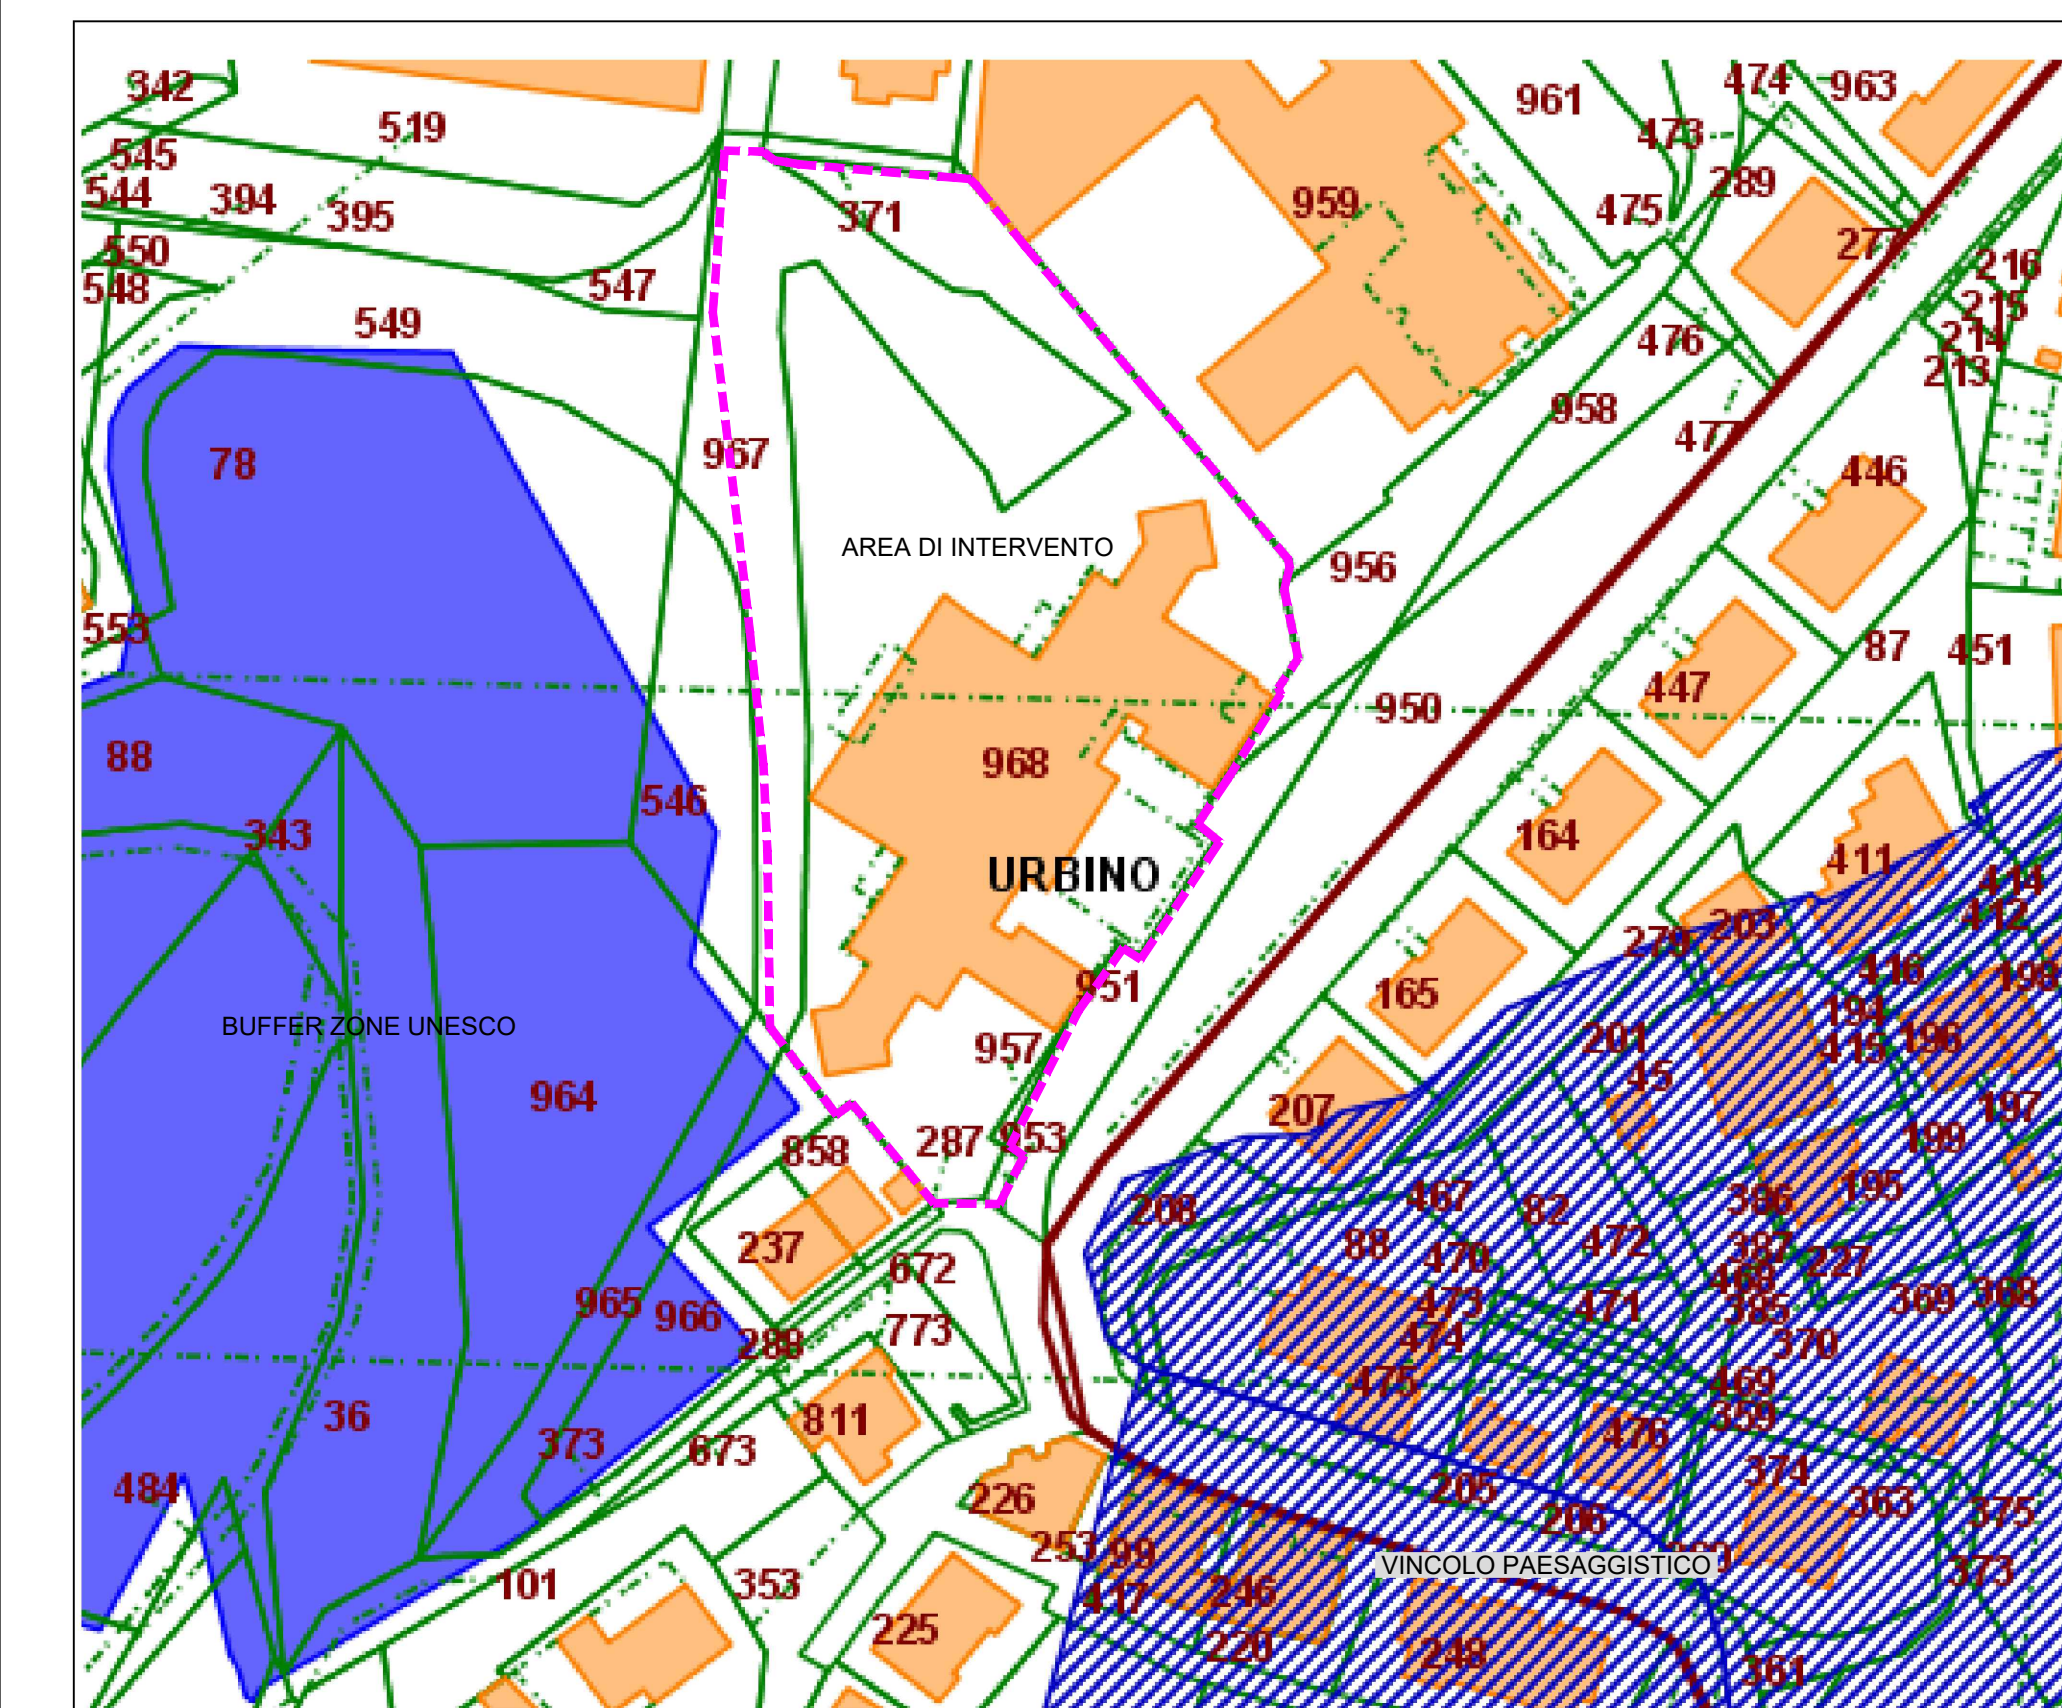

PLANIMETRIA AREE VINCOLO PAESAGGISTICO E BUFFER ZONE UNESCO - scala 1:1000



ESTRATTO P.R.G. - scala 1:1000

- A** Centro Storico
- A/n** Residui dell'insediamento storico nel territorio inglobati nella recente struttura urbana
- B/n** Aree urbane di recente edificazione
- B/n** Aree urbane di recente edificazione a specifica destinazione produttiva
- B/n** Aree urbane di recente edificazione soggette ad intervento di ristrutturazione urbanistica
- C/n** Zone urbane di espansione dell'abitato a prevalente destinazione residenziale
- D/n** Zone urbane di espansione a prevalente destinazione specialistica (artigianale, commerciale, direzionale, industriale)
- F/n** Aree per standards, per attività collettive, verde pubblico e parcheggi
- Aree verdi di pertinenza stradali
- PU** Zone di parco attrezzato (Urbano, Scientifico)
- PT** Zone di parco territoriale (delle Cesane, del Foglia e di Pallino, di San Lorenzo in Carquotobano)
- Viabilità di progetto
- Impianto salita meccanizzata, percorsi pedonali e aree parcheggio
- Area per impianto salita meccanizzata
- P.A.I. Zone a pericolosità elevata P3
- P.A.I. Zone Inondabili

Provincia di
Pesaro e Urbino
Viale Gramsci, 4
61121 Pesaro (PU)
C.F. e P.I.
Codice Fiscale e Partita IVA: 00212000418
Tel.: 0721.3591
E-mail URP: urp@provincia.ps.it
PEC: provincia.pesarourbino@legalmail.it

PROGETTO DI DEMOLIZIONE E RICOSTRUZIONE DELL'EDIFICIO SEDE DELL'I.I.S. "RAFFAELLO" DI URBINO
C.U.P. : B33H19001010004

PROGETTISTA ARCHITETTONICO
MARCO CIARLO ASSOCIATI
marco ciarlo | fabrizio meloni | giampiero negro
Piazza San Sebastiano, 11041 - 00187 Roma (RM) - tel. 06.47810000 - www.marcociarlo.com

PROGETTISTA STRUTTURE, IMPIANTI, SICUREZZA
S.A.G.I.
Società per l'ambiente, la geologia e l'ingegneria
Via Po, 21 - 00187 Roma (RM) - tel. 06.47810000 - www.sagi.it

ATTIVITA' TECNICA PER G.S.E. E COLLABORATORE IMPIANTI
Andrea Dommen

PROGETTISTA ACUSTICA
Riccardo Capodagli

COMMITTENTE
Provincia di Pesaro e Urbino

TITOLO PROGETTO DEFINITIVO Inquadramento Territoriale ed Urbanistico	DATA 30.11.2021
	SCALA varie

NUMERO	FASE	DISCIPLINA	CONTENUTO	REVISIONE
002	DE	AR	PLM	00