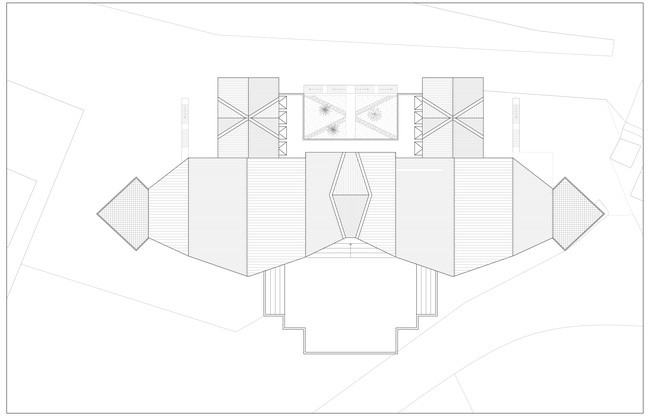

PIANTA COPERTURA

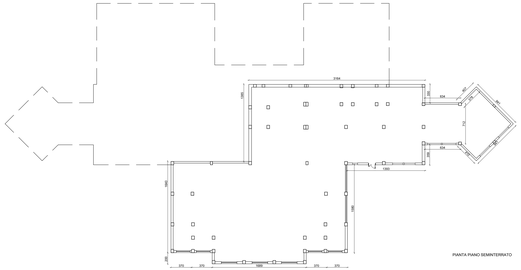

PIANTA PIANO SEMINTERRATO

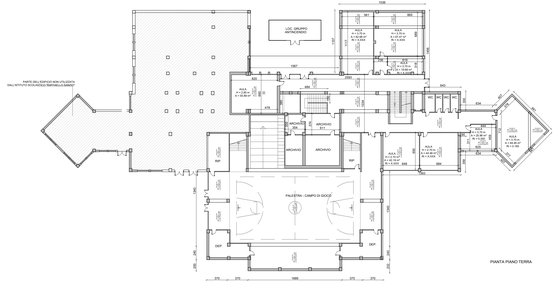

PIANTA PIANO TERRA

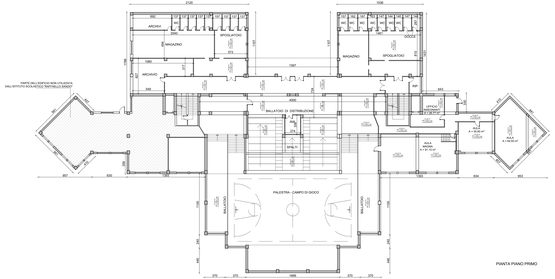

PIANTA PIANO PRIMO

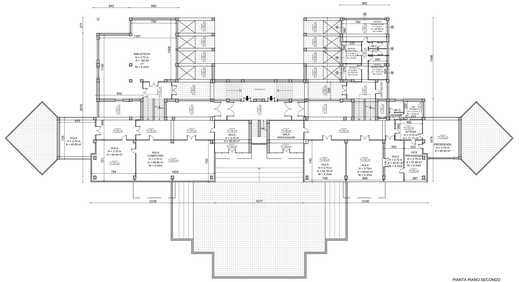

PIANTA PIANO SECONDO

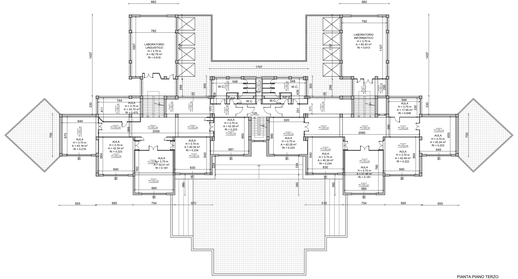

PIANTA PIANO TERZO

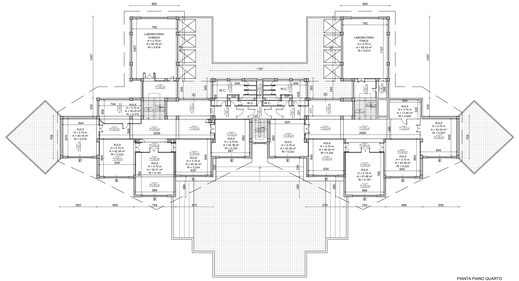

PIANTA PIANO QUARTO

Provincia di
Pesaro e Urbino
Viale Gramsci, 4
61121 Pesaro (PU)
C.F. e P.I.
Codice Fiscale e Partita IVA: 00172000418
Tel. 0721 3591
E-mail URP: ecp@provincia.pu.it
PEC: provincia.pesarourbino@legalmail.it

PROGETTO DI DEMOLIZIONE E RICOSTRUZIONE DELL'EDIFICIO SEDE DELL'I.I.S. "RAFFAELLO" DI URBINO

LOC. MONTALBANO

PROGETTISTA ARCHITTONICO
MARCO CARLO ASSOCIATI
marco carlo | fabrizio mellano | giampiero nagro
via Nino Bixio 27 - 61121 Pesaro (PU) - tel. 0721 64 64 - info@marcocarlo.it - www.marcocarlo.it

PROGETTISTA STRUTTURE_IMPIANTI_SICUREZZA
S.A.G.I.
Società per l'ambiente, la geologia e l'ingegneria
via Enrico Ferri 25 - 60126 Ancona (AN) - tel. 071 28 96 611 - info@sagi.it

ATTIVITA' TECNICA PER S.E.E. E COLLABORATORE IMPIANTI
Andrea Dominari

PROGETTISTA ACUSTICA
Riccardo Capodagli
Via Ancona, 2 - 00161 Roma (RM) - tel. 06 87 29 0012 - info@ardecom.it
Via Ancona, 2 - 00161 Roma (RM) - tel. 06 87 29 0012 - info@ardecom.it

COMMITTENTE
Provincia di Pesaro e Urbino

TITOLO
PROGETTO DEFINITIVO
Rilievo_Piante edificio in demolizione (elaborati forniti da Amministrazione)

DATA
30.11.2021

SCALA
1:200

NUMERO	FASE	DISCIPLINA	CONTENUTO	REVISIONE
004	DE	AR	PLM	00