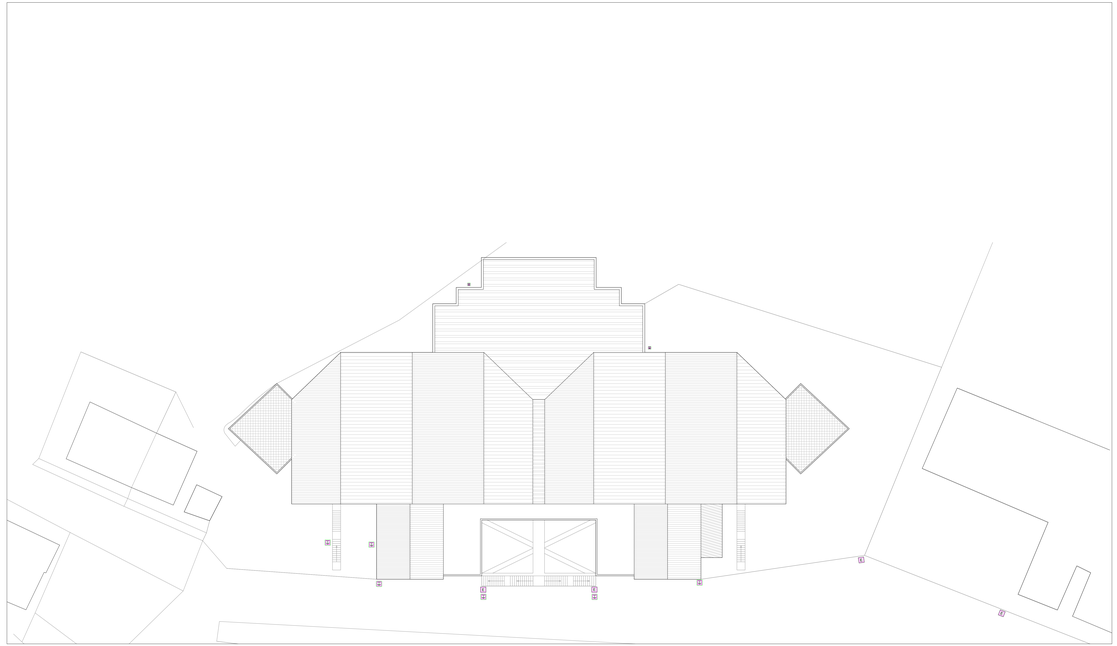

PLANIMETRIA - scala 1:200
Pozzetti Enel
Pozzetti linea di terra

FOGNATURE E CONDUTTURE
Condutture acqua potabile
Fognatura (mista)
Cond. smaltim. acque meteoriche
Cond. smaltim. acque nere
Condutture elettrica
Conduttura telefonica
Contatore dell'acqua

LEGENDA POZZETTI
Pozzetto ENEL
Pozzetto TELECOM
Caditoia stradale metallica
Caditoia stradale in cls
Pozzetto in cls
Pozzetto con chiusino in acciaio
Fossa biologica
Caditoia in griglato zincato
Caditoia circolare
Pompa di sollevamento

LEGENDA COPERTURE
Copertura a falde
Copertura a padiglione
Copertura piana non calpestabile
Copertura piana calpestabile

GRONDAIE E PLUVIALI
Grondaie in Cu/Ritpvc
Grondaie in cartatetto
Colonna montante acque nere
Colonna montante acque bianche
Colonna montante acque miste
Scarico a dispersione

NOTA DI SPIEGAZIONE
p= ...di ... p= ... profondità di toscazione del tubo in mm Ø= ... diametro del tubo in mm [ ]= ... materiale ... diametro del tubo in mm

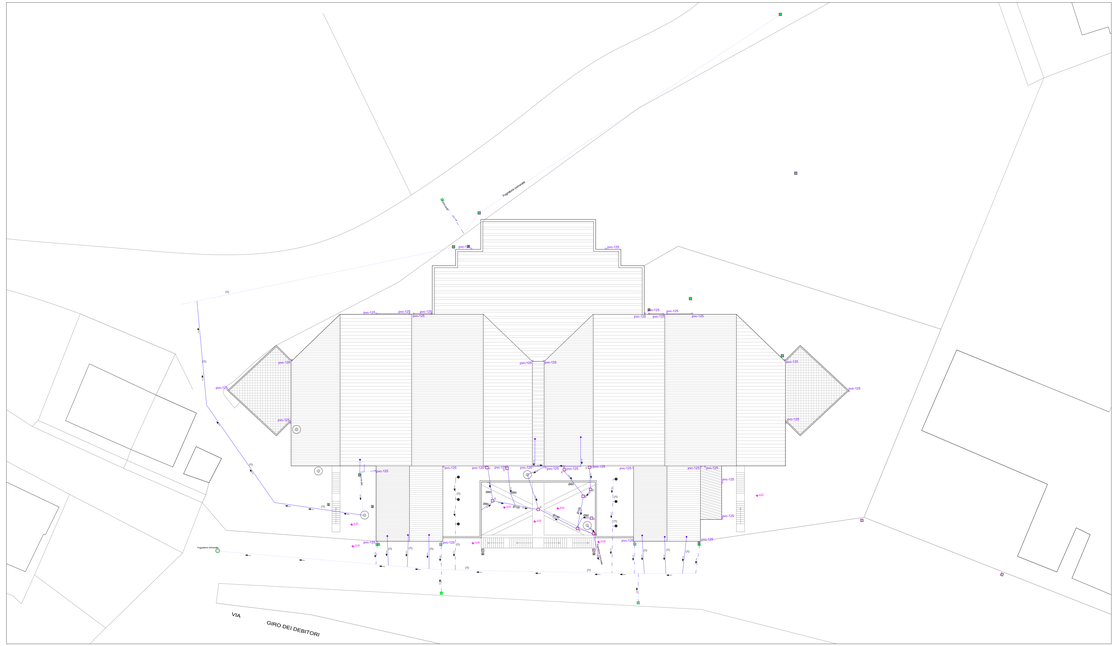

PLANIMETRIA - scala 1:200
Linea fognatura comunale

FOGNATURE E CONDUTTURE
Condutture acqua potabile
Fognatura (mista)
Cond. smaltim. acque meteoriche
Cond. smaltim. acque nere
Condutture elettrica
Conduttura telefonica
Contatore dell'acqua

LEGENDA POZZETTI
Pozzetto ENEL
Pozzetto TELECOM
Caditoia stradale metallica
Caditoia stradale in cls
Pozzetto in cls
Pozzetto con chiusino in acciaio
Fossa biologica
Caditoia in griglato zincato
Caditoia circolare
Pompa di sollevamento

LEGENDA COPERTURE
Copertura a falde
Copertura a padiglione
Copertura piana non calpestabile
Copertura piana calpestabile

GRONDAIE E PLUVIALI
Grondaie in Cu/Ritpvc
Grondaie in cartatetto
Colonna montante acque nere
Colonna montante acque bianche
Colonna montante acque miste
Scarico a dispersione

NOTA DI SPIEGAZIONE
p= ...di ... p= ... profondità di toscazione del tubo in mm Ø= ... diametro del tubo in mm [ ]= ... materiale ... diametro del tubo in mm

Provincia di
Pesaro e Urbino
Viale Gramsci, 4
61121 Pesaro (PU)
C.F. e P.I.:
Codice Fiscale e Partita IVA: 00210000418
Tel.: 0721 3591
E-mail URP: urp@provincia.pu.it
PEC: provincia.pesaroeurbino@legalmail.it

PROGETTO DI DEMOLIZIONE E RICOSTRUZIONE DELL'EDIFICIO SEDE DELL'I.I.S. "RAFFAELLO" DI URBINO

CUP : B33H15000210004

PROGETTISTA ARCHITETTONICO
MARCO CIARLO ASSOCIATI
marco ciarlo | fabrizio melaranci | giampiero negro
Piazza Ciro Pecoraro, 13/C (PARMA) - tel. 39 0521 1836800 - info@ciarloassociati - www.ciarloassociati.it

PROGETTISTA STRUTTURE_IMPIANTI_SICUREZZA
S.A.G.I.
Società per l'ambiente, la geologia e l'ingegneria
Via Rossini, 4 - 60015 Ancona (ANCONA) - tel. 39 071 2074288 - info@sagiancona.it

ATTIVITA' TECNICA PER D.L.E E COLLABORATORE IMPIANTI
Andrea Dommen
Loreto Sc. 2 - 29900 Marotta (PU) - tel. 347 9899551 - a.dommen@gmail.com

PROGETTISTA ACUSTICA
Riccardo Capodagli
Piazza del Popolo, 48 - 61032 Fossombrone (PU) - tel. 333 2871989 - acustica.capodagli@gmail.it

COMMITTENTE
Provincia di Pesaro e Urbino

TITOLO
PROGETTO DEFINITIVO

Rilievo_Tracciato impianti pozetti Enel, linea terra e linea fognatura (elaborati forniti da Amministrazione)

DATA: 30.11.2021

SCALA: 1:200

NUMERO	FASE	DISCIPLINA	CONTENUTO	REVISIONE
006	DE	AR	PNT	00