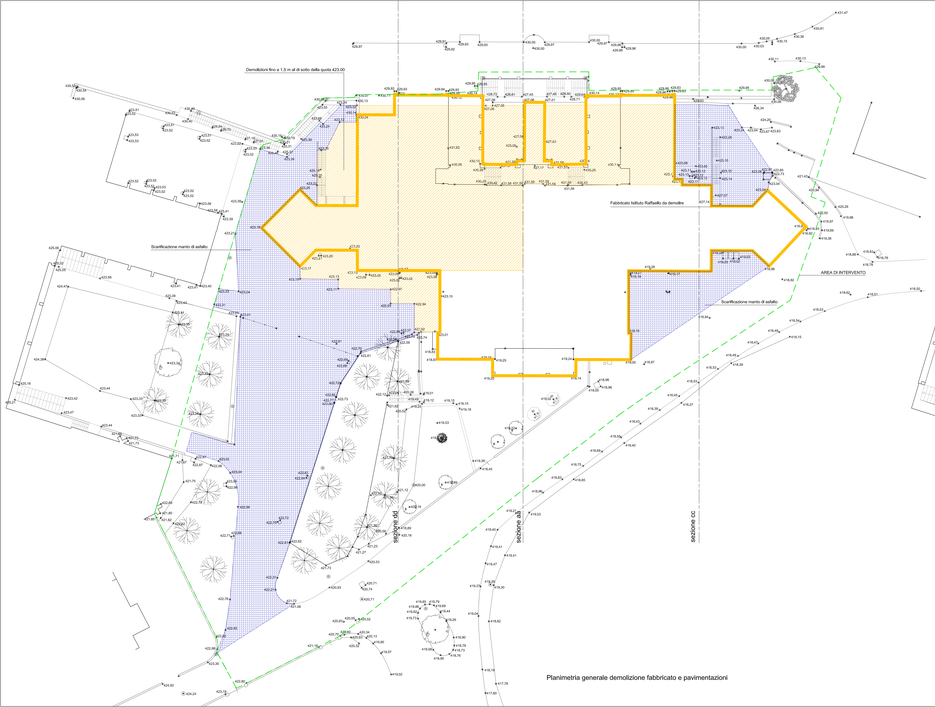

Planimetria generale demolizione fabbricato e pavimentazioni

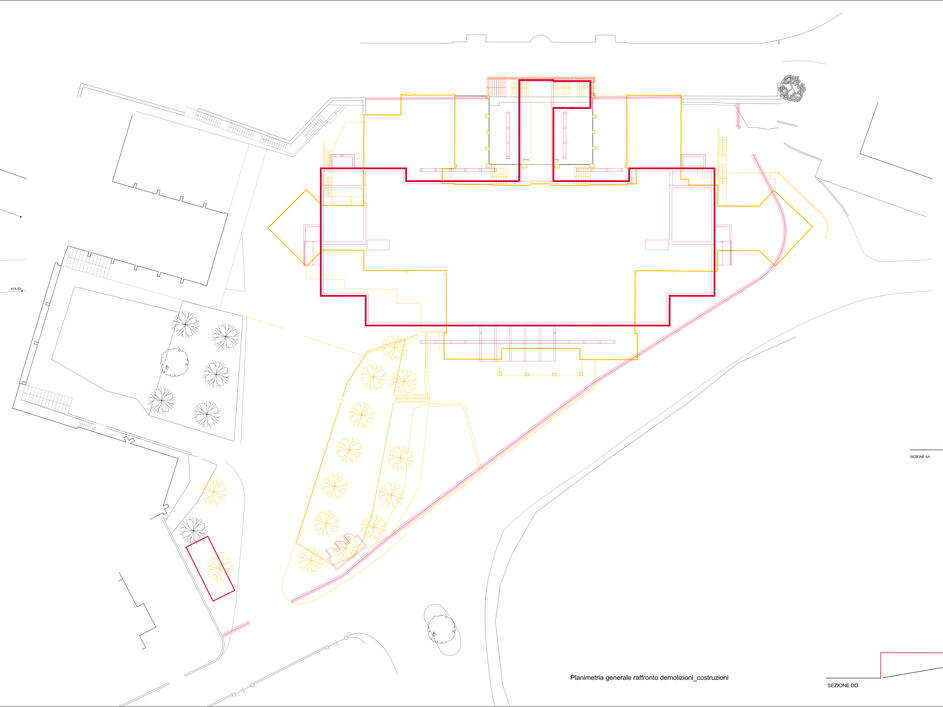

Planimetria generale raffronto demolizioni_costruzioni

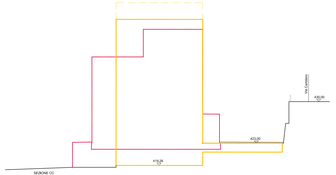

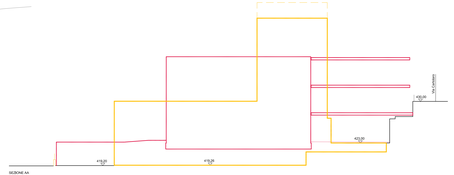

Provincia di
Pesaro e Urbino
Viale Gramsci 4
61121 Pesaro (PU)
C.F. e P.I.
Codice Fiscale e Partita IVA: 00212000418
Tel. 0721 3591
E-mail URP: urp@provincia.pu.it
PEC: provincia.pesarourbino@legalmail.it

PROGETTO DI DEMOLIZIONE E RICOSTRUZIONE DELL'EDIFICIO SEDE DELL'I.I.S. "RAFFAELLO" DI URBINO

CUP: I53H19001010004

PROGETTISTA ARCHITETTONICO:
MARCO CIARLO ASSOCIATI
Piazza Matteotti, 5 - 61121 Pesaro (PU)
Tel. 0721 31000 - Fax 0721 31000 - E-mail info@ciarloassociati.com - www.ciarloassociati.com

PROGETTISTA STRUTTURE, IMPIANTI, SICUREZZA
S.A.G.L.
Studio di Ingegneria Gambetta, Iu geologo e Tinagnerra
Via Gallo, 25 - 61100 Pesaro (PU) Tel. 0721 67 1200 - 0721 67 1201 - info@sagl-pesaro.it

ATTIVITÀ TECNICA PER G.S.E. E COLLABORATORE IMPIANTI
Andrea Dommen
Via Mameli, 2 - 61100 Pesaro (PU) - 0721/20 20 88 - 0721/20 20 89 - info@studiodommen.it

PROGETTISTA ACUSTICA
Riccardo Capodagli
Via Lombardia, 20 - 61121 Pesaro (PU) - 0721/37 0381 - 0721/37 0381 - info@riccardocapodagli.it

COMMITTENTE
Provincia di Pesaro e Urbino

TITOLO
PROGETTO DEFINITIVO

Raffronto_Demolizioni e costruzioni

DATA
30.11.2021

SCALA
1:200

NUMERO	FASE	DISCIPLINA	CONTENUTO	REVISIONE
008	DE	AR	PLM-DNZ	00