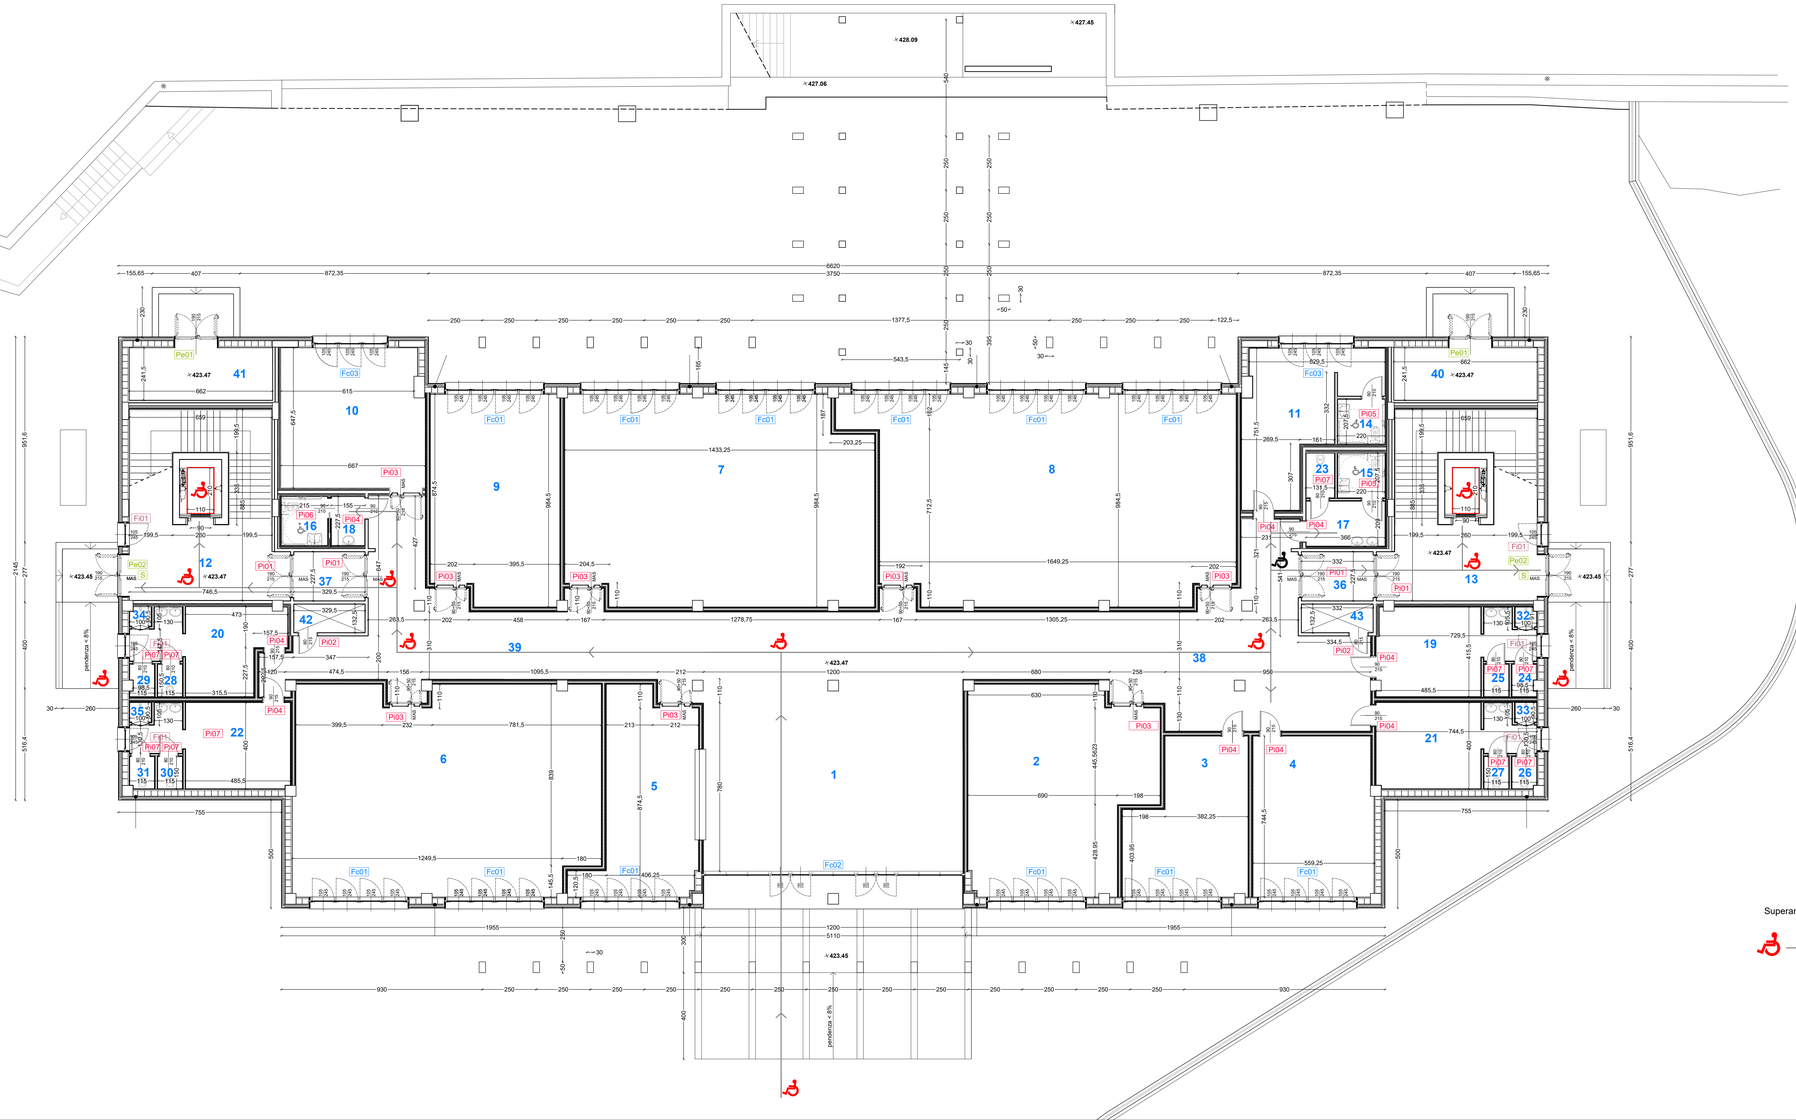

N.	Destinazione d'uso	Superficie pavimento A (mq)	Altezza (m)	Altezza controsoffitto CS (m)	Superficie finestrata apribile B (mq)				Rapporto	1/8 sup. pavimento A/8 (mq)	Verifica
					n. moduli apribili	larghezza	altezza	sup. finestrata apribile			
1	Hall ingresso principale	144,00	4,10	3,20	/	/	/	/			
2	Sala Insegnanti/Sala riunioni	75,55	4,10	3,20	4	1,05	2,45	10,29	>	9,44	VERIFICATO
3	Ufficio Vice Preside	36,37	4,10	3,20	4	1,05	2,45	10,29	>	4,55	VERIFICATO
4	Ufficio Preside	41,15	4,10	3,20	4	1,05	2,45	10,29	>	5,14	VERIFICATO
5	Box ingresso area bidelli	41,37	4,10	3,20	4	1,05	2,45	10,29	>	5,17	VERIFICATO
6	Laboratorio di Chimica	134,41	4,10	3,20	8	1,05	2,45	20,58	>	16,8	VERIFICATO
7	Laboratorio di Chimica	134,63	4,10	3,20	8	1,05	2,45	20,58	>	16,83	VERIFICATO
8	Amministrazione Segreteria	160,84	4,10	3,20	12	1,05	2,45	30,87	>	20,11	VERIFICATO
9	Aula	56,54	4,10	3,20	4	1,05	2,45	10,29	>	7,07	VERIFICATO
10	Aula	42,20	4,10	3,20	3	1,05	2,45	7,72	>	5,28	VERIFICATO
11	Infermeria	31,48	4,10	3,20	3	1,05	2,45	7,72	>	3,94	VERIFICATO
12	ingresso scala	25,07	4,10	3,20			/				
13	ingresso scala	25,15	4,10	3,20			/				
14	Bagno disabili	4,57	4,10	3,20			Aerazione Forzata				
15	Bagno disabili	4,57	4,10	3,20			Aerazione Forzata				
16	Bagno disabili	4,89	4,10	3,20			Aerazione Forzata				
17	Antibagno	7,65	4,10	3,20			Aerazione Forzata				
18	Antibagno	3,53	4,10	3,20			Aerazione Forzata				
19	Spogliatoio personale amministrativo e docente uomini	19,75	4,10	3,20			Aerazione Forzata				
20	Spogliatoio personale ATA uomini	16,06	4,10	3,20			Aerazione Forzata				
21	Spogliatoio personale amministrativo e docente donne	19,38	4,10	3,20			Aerazione Forzata				
22	Spogliatoio personale ATA donne	19,38	4,10	3,20			Aerazione Forzata				
23	WC	2,73	4,10	3,20			Aerazione Forzata				
24	WC	1,64	4,10	3,20			Aerazione Forzata				
25	WC	1,73	4,10	3,20			Aerazione Forzata				
26	WC	1,70	4,10	3,20			Aerazione Forzata				
27	WC	1,73	4,10	3,20			Aerazione Forzata				
28	WC	1,73	4,10	3,20			Aerazione Forzata				
29	WC	1,64	4,10	3,20			Aerazione Forzata				
30	WC	1,73	4,10	3,20			Aerazione Forzata				
31	WC	1,70	4,10	3,20			Aerazione Forzata				
32	Doccia	0,88	4,10	3,20			/				
33	Doccia	0,91	4,10	3,20			/				
34	Doccia	0,87	4,10	3,20			/				
35	Doccia	0,90	4,10	3,20			/				
36	Disimpegno	7,55	4,10	3,20			/				
37	Disimpegno	7,50	4,10	3,20			/				
38	Disimpegno	94,13	4,10	3,20			/				
39	Disimpegno	80,43	4,10	3,20			/				
40	Locale tecnico	15,99	4,10	3,20			/				
41	Locale tecnico	15,99	/	/			/				
42	Cavedio tecnico	4,37	/	/			/				
43	Cavedio tecnico	4,40	/	/			/				

Provincia di
Pesaro e Urbino
Viale Gramsci, 4
61121 Pesaro (PU)
C.F. e P.I.
Codice Fiscale e Partita IVA: 00212000418
Tel.: 0721.3591
E-mail URP: urp@provincia.ps.it
PEC: provincia.pesarourbino@legalmail.it

PROGETTO DI DEMOLIZIONE E RICOSTRUZIONE DELL'EDIFICIO SEDE DELL'I.I.S. "RAFFAELLO" DI URBINO

CUP : B33H19001010004

PROGETTISTA ARCHITETTONICO
MARCO CIARLO ASSOCIATI
marco ciarlo | fabrizio melano | giampiero negro
Piazza San Sebastiano, 17041 Albisola (SV) tel +39 019 4880048 info@marcociarloassociati.it www.marcociarloassociati.it

PROGETTISTA STRUTTURE_IMPIANTI_SICUREZZA
S.A.G.I.
Società per l'ambiente, la geologia e l'ingegneria
Via Parasio, 20 - 63074 San Benedetto del Tronto (AP) tel 0735 757280 info@sagistudio.it

ATTIVITA' TECNICA PER G.S.E. E COLLABORATORE IMPIANTI
Andrea Dommen
Località Cis, 2 - 63808 Monterubbiano (FM) tel 331 3906031 a.dommen@gmail.com

PROGETTISTA ACUSTICA
Riccardo Capodagli
Piazza dei Mercanti, 39 - 61034 Fossombrone (PU) tel 340 8716808 architettocapodagli@pec.it

COMMITTENTE
Provincia di Pesaro e Urbino

TITOLO
PROGETTO DEFINITIVO

Aggiornamento per verifica progetto

Progetto_Pianta piano terra

DATA
21.01.2022

SCALA
1:100

NUMERO	*FASE*	*DISCIPLINA*	*CONTENUTO*	*REVISIONE*
013	DE	AR	PNT	02