


SEZIONE AA'

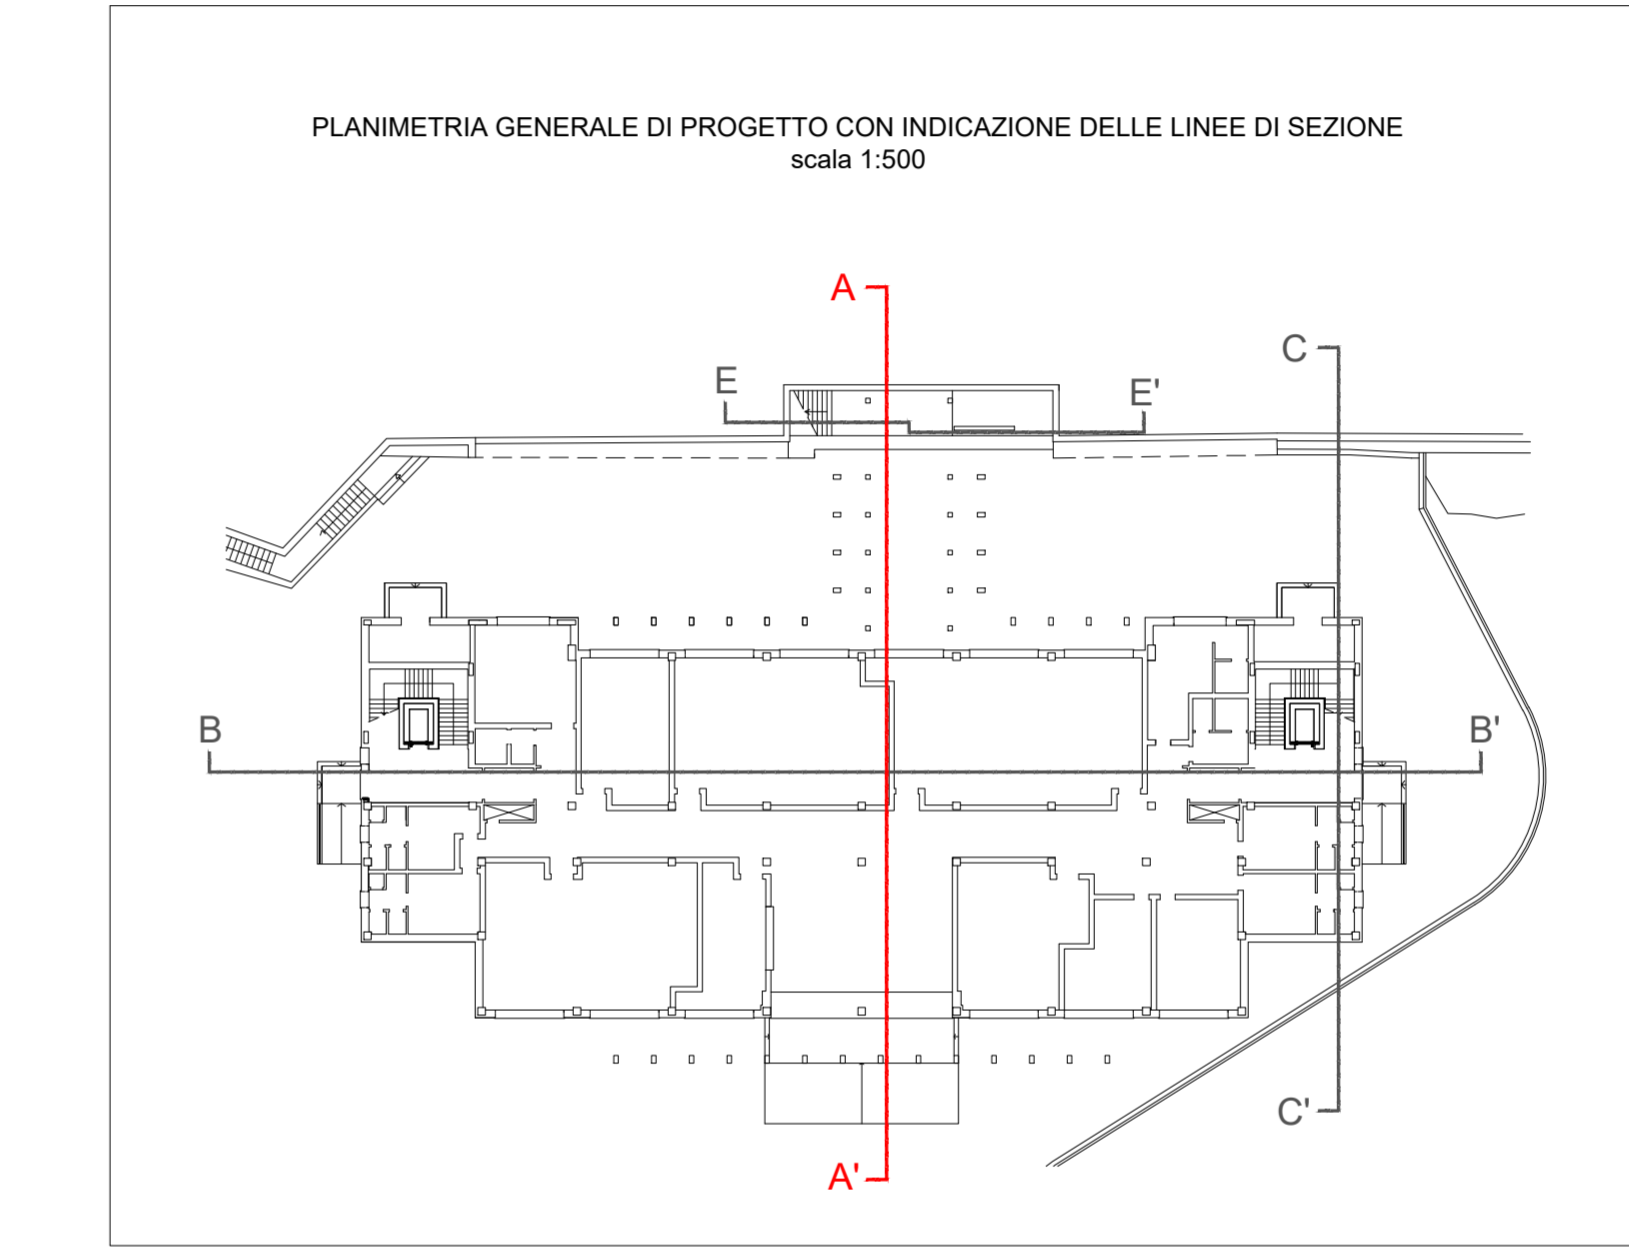

Provincia di  
**Pesaro e Urbino**  
Viale Gramsci, 4  
61121 Pesaro (PU)  
C.F. e P.I.  
Codice Fiscale e Partita IVA: 00212000418  
Tel.: 0721.3591  
E-mail URP: urp@provincia.ps.it  
PEC: provincia.pesarourbino@legalmail.it

**PROGETTO DI DEMOLIZIONE E  
RICOSTRUZIONE DELL'EDIFICIO  
SEDE DELL'I.I.S. "RAFFAELLO" DI  
URBINO**

CUP : B33H19001010004

|  |  |
|--|--|
| <b>PROGETTISTA ARCHITETTONICO</b><br>MARCO CIARLO ASSOCIATI<br>marco ciarlo   fabrizio melano   giampiero negro<br>Piazza San Sebastiano, 17341 Alzate (SV)   tel +39 0719 589604   info@marcociarloassociati.it   www.marcociarloassociati.it | <b>PROGETTISTA STRUTTURE IMPIANTI SICUREZZA</b><br>S.A.G.I.<br>Società per l'ambiente, la geologia e l'ingegneria<br>Via Pasdeto, 20 - 61074 San Benedetto del Tronto (AP)   tel 0735 757560   info@aggiudico.it |
| <b>ATTIVITA' TECNICA PER G.S.E. E COLLABORATORE IMPIANTI</b><br>Andrea Dommen<br>Località On. 2 - 61058 Montefeltrino (PS)   tel 331 3804211   a.dommen@gmail.com  | <b>PROGETTISTA ACUSTICA</b><br>Riccardo Capodagli<br>Piazza del Mercato, 26 - 61024 Fossombrone (PS)   tel 340 8718805   architetto@capodagli.com  |

|  |
|--|
| <b>COMMITTENTE</b><br>Provincia di Pesaro e Urbino |
|--|

|  |                           |
|--|---------------------------|
| <b>TITOLO</b><br>PROGETTO DEFINITIVO<br>Progetto_Sezione AA' | <b>DATA</b><br>30.11.2021 |
|  | <b>SCALA</b><br>1:100     |

| NUMERO | FASE | DISCIPLINA | CONTENUTO | REVISIONE |
|--------|------|------------|-----------|-----------|
| 020    | DE   | AR         | SNZ       | 00        |