


SEZIONE CC'

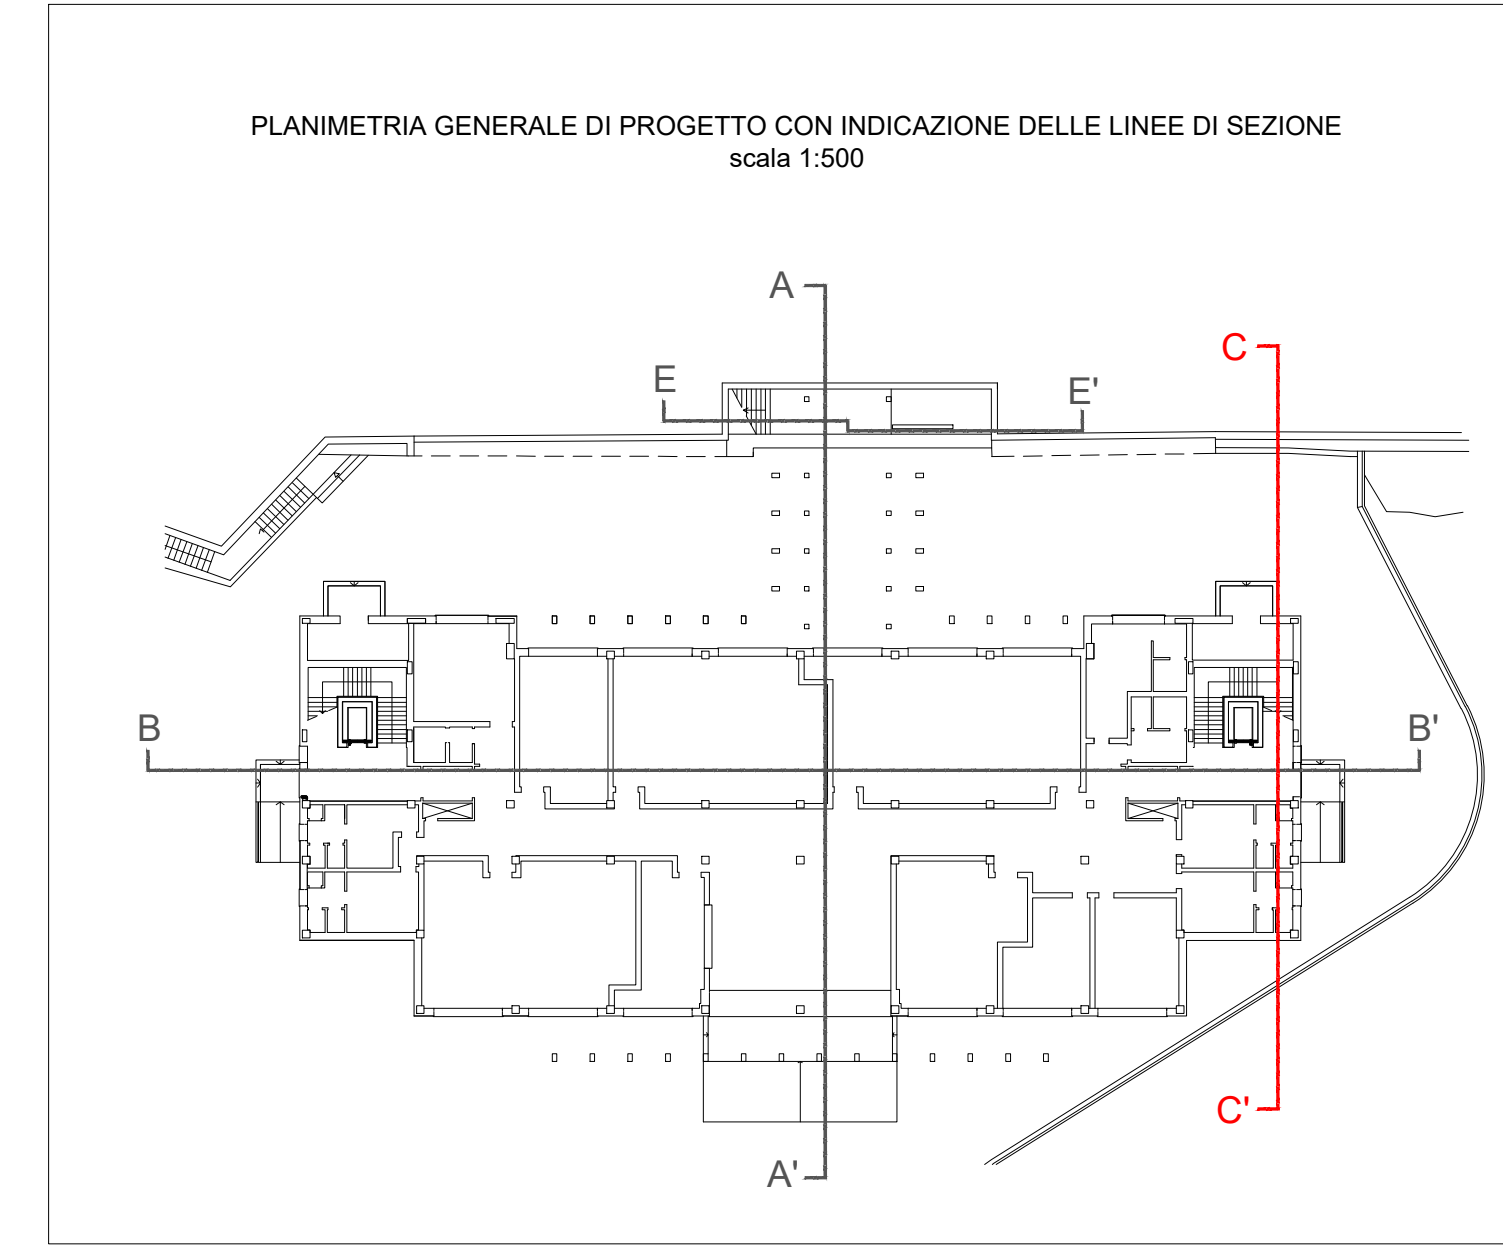

Provincia di
Pesaro e Urbino
 Viale Gramsci, 4
 61121 Pesaro (PU)
 C.F. e P.I.
 Codice Fiscale e Partita IVA: 00212000418
 Tel.: 0721.3591
 E-mail URP: urp@provincia.ps.it
 PEC: provincia.pesarourbino@legalmail.it

**PROGETTO DI DEMOLIZIONE E
 RICOSTRUZIONE DELL'EDIFICIO
 SEDE DELL'I.I.S. "RAFFAELLO" DI
 URBINO**
 CUP : B33H19001010004

PROGETTISTA ARCHITETTONICO MARCO CIARLO ASSOCIATI <small>marco ciarlo fabrizio melano giampiero negro</small> <small>Piazza San Sebastiano, 17041 Alara (SV) tel +39 019 5895046 info@marcociarloassociati.it www.marcociarloassociati.it</small>	PROGETTISTA STRUTTURE_IMPIANTI_SICUREZZA S.A.G.I. <small>Società per l'ambiente, la geologia e l'ingegneria</small> <small>Via Pasubio, 20 - 63074 San Benedetto del Tronto (AP) tel 0735 757580 info@sagstudio.it</small>
--	---

ATTIVITA' TECNICA PER G.S.E. E COLLABORATORE IMPIANTI Andrea Dommen <small>Località Olo, 2 - 63058 Montefalco (FM) tel 331 3904231 a.dommen@gmail.com</small>	PROGETTISTA ACUSTICA Riccardo Capodagli <small>Piazza del Mercato, 39 - 61034 Fossombrone (PU) tel 340 8718005 architetto@capodagli.it</small>
---	--

COMMITTENTE
 Provincia di Pesaro e Urbino

TITOLO	DATA
PROGETTO DEFINITIVO	30.11.2021
Progetto_Sezione CC'	SCALA
	1:100

NUMERO	FASE	DISCIPLINA	CONTENUTO	REVISIONE
022	DE	AR	SNZ	00