



1 SOLAIO PIANO TERRA in corrispondenza dell'ingresso principale sul prospetto nord - ovest

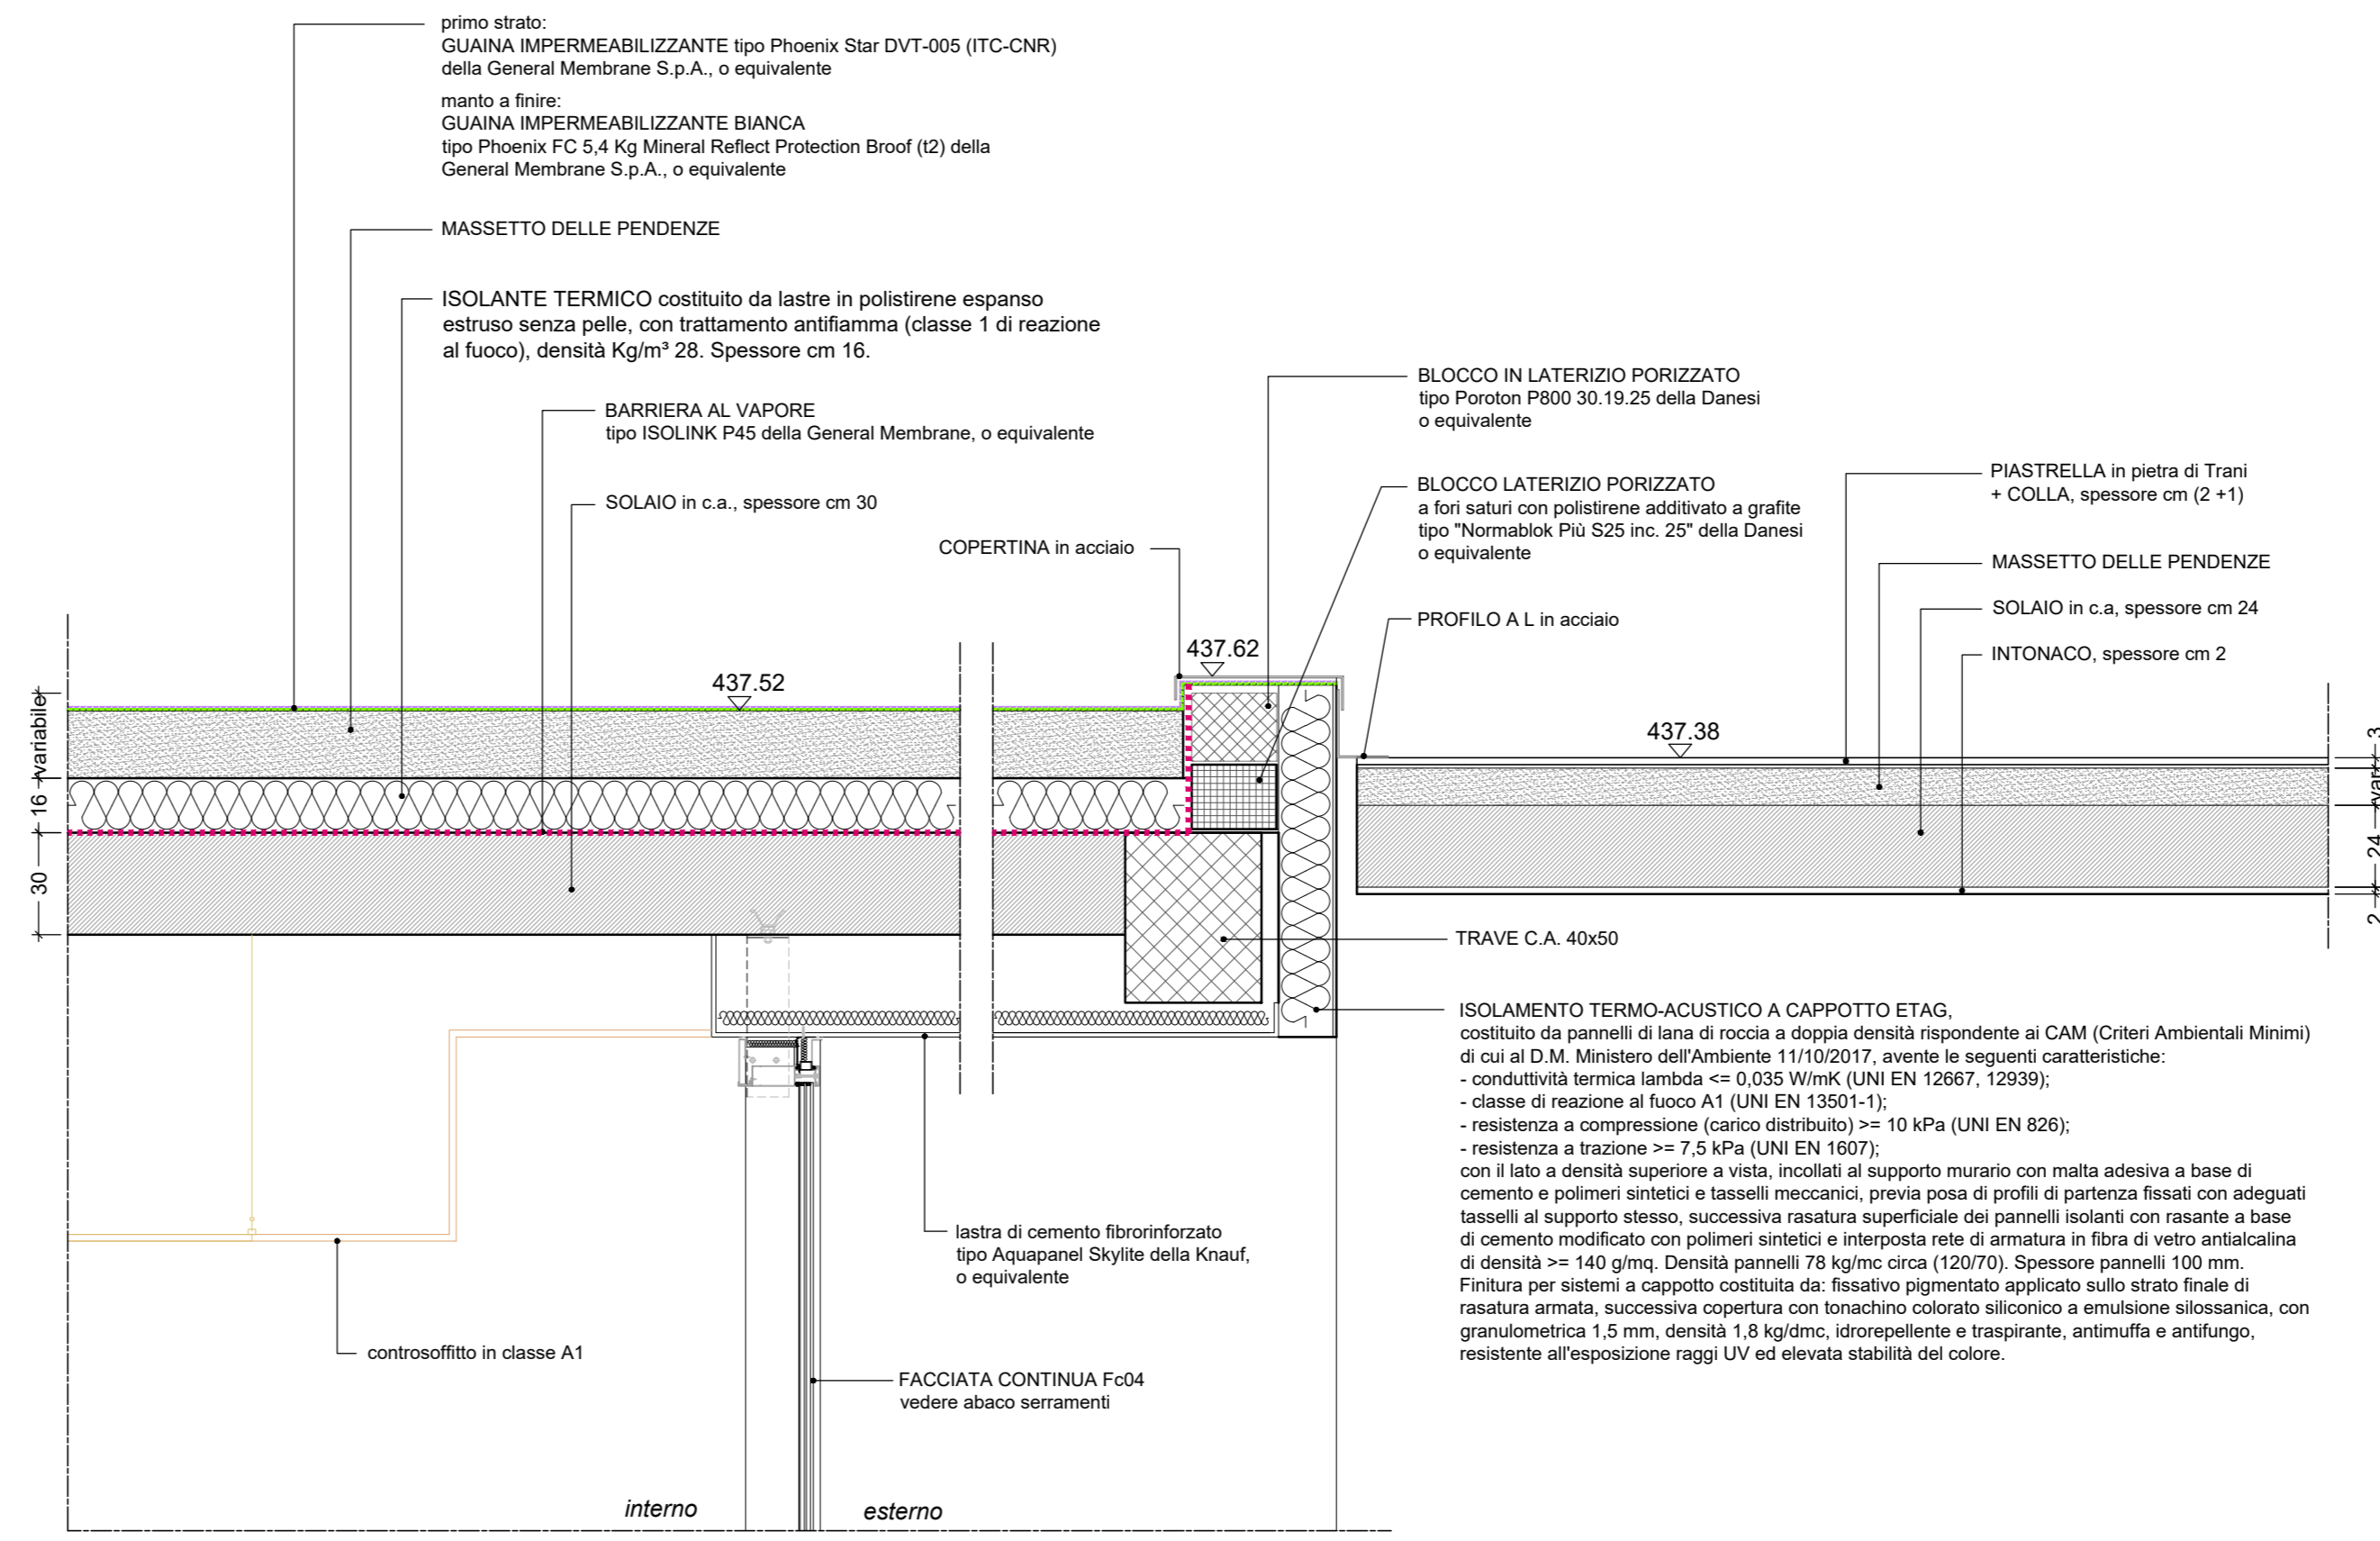


3 ATTACCO TRA EDIFICIO E PASSERELLA sul prospetto sud - est

I particolari costruttivi sono evidenziali sulle tavole:
 n. 020 - progetto_Sezione AA'
 n. 021 - progetto_Sezione BB'
 n. 022 - progetto_Sezione CC'

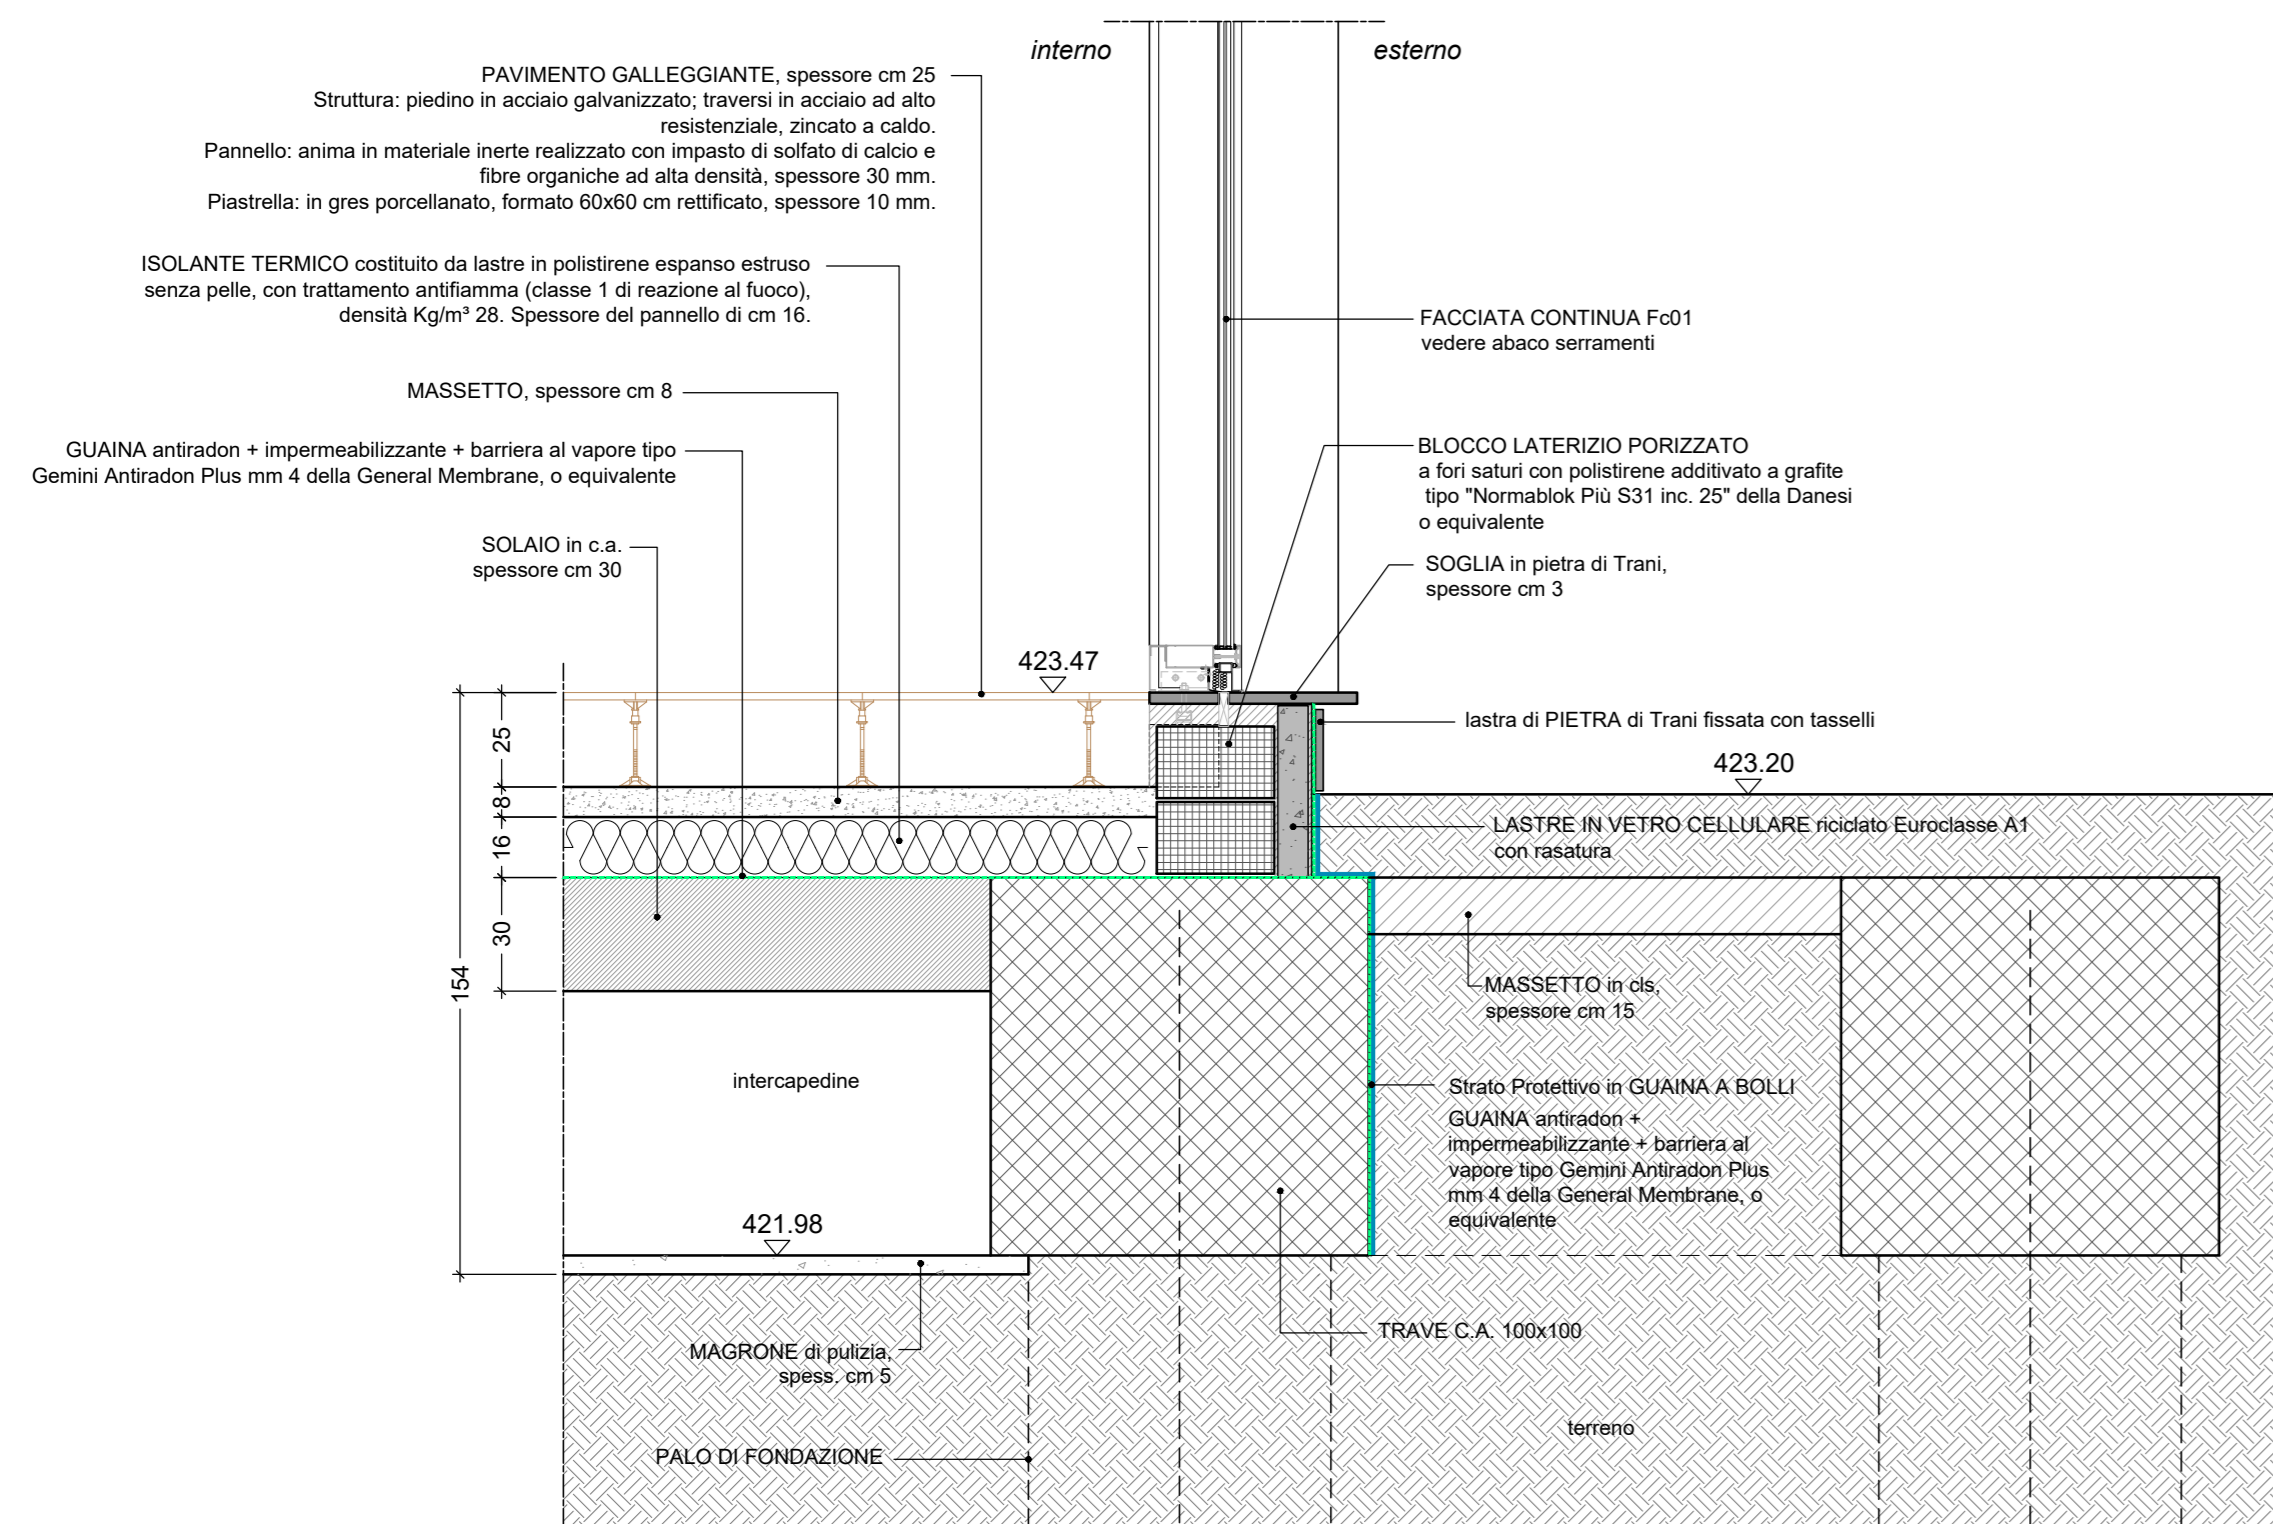

2 SOLAIO PIANO TERRA - prospetto sud - ovest

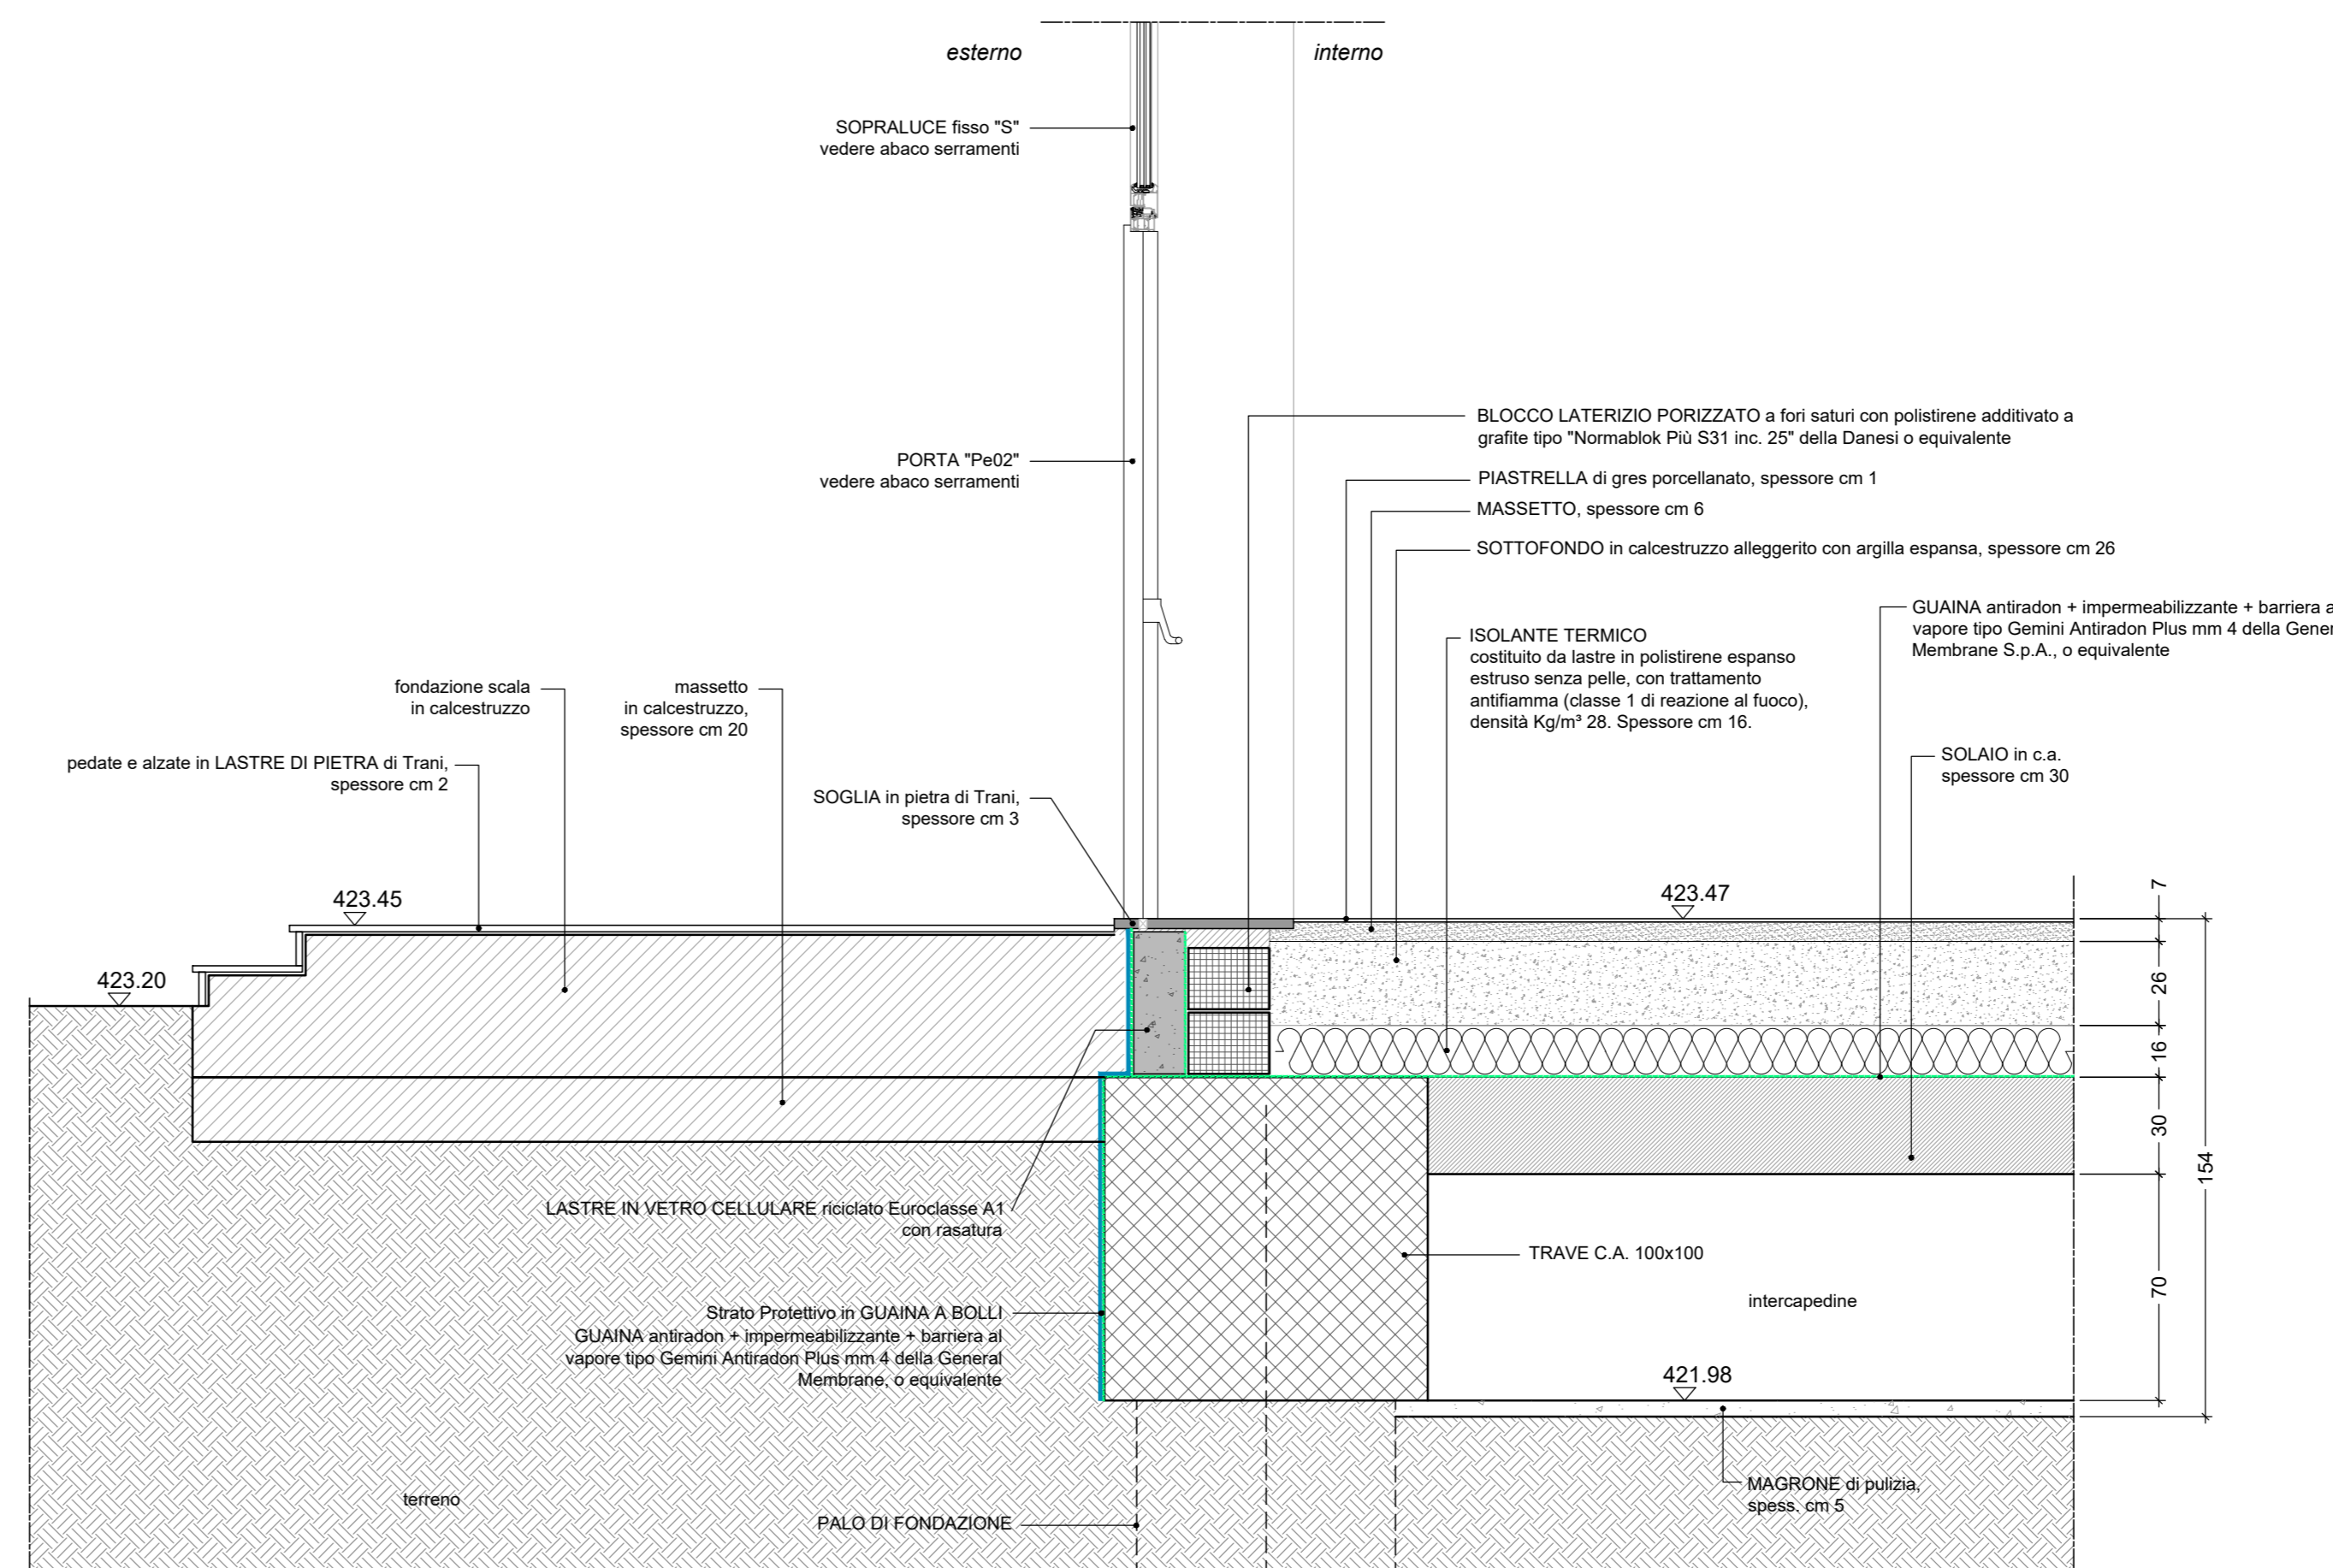

4 SOLAIO PIANO TERRA in corrispondenza del muro perimetrale

Provincia di
Pesaro e Urbino
 Viale Gramsci, 4
 61121 Pesaro (PU)
 C.F. e P.I.
 Codice Fiscale e Partita IVA: 00212000418
 Tel.: 0721.3591
 E-mail URP: urp@provincia.ps.it
 PEC: provincia.pesarourbino@legalmail.it

**PROGETTO DI DEMOLIZIONE E
 RICOSTRUZIONE DELL'EDIFICIO
 SEDE DELL'I.I.S. "RAFFAELLO" DI
 URBINO**

CUP : B33H190010004

PROGETTISTA ARCHITETTONICO MARCO CIARLO ASSOCIATI <small>marco ciarlo fabrizio melano giampiero negro</small> <small>Piazza San Benedetto, 11041 Mare (SV) tel +39 010 999046 info@marcociarloassociati.it www.marcociarloassociati.it</small>	PROGETTISTA STRUTTURE, IMPIANTI, SICUREZZA S.A.G.I. <small>Società per l'ambiente, la geologia e l'ingegneria</small> <small>Via Pesaro, 25 - 60014 San Benedetto del Tronto (AP) tel 071 751900 info@capodagli.it</small>
--	--

ATTIVITÀ TECNICA PER G.S.E. E COLLABORATORE IMPIANTI Andrea Dommen <small>Località Dos. 2 - 63058 Montefalco (PS) tel 011 304021 a.dommen@gmail.com</small>	PROGETTISTA ACUSTICA Riccardo Capodagli <small>Piazza del Mercato, 30 - 61054 Fossatone (PS) tel 043 871885 architetto@capodagli.com.it</small>
--	--

COMMITTENTE Provincia di Pesaro e Urbino

TITOLO PROGETTO DEFINITIVO Particolari costruttivi 1	DATA 30.11.2021
	SCALA 1:20

NUMERO	FASE	DISCIPLINA	CONTENUTO	REVISIONE
033	DE	AR	PC	00