



5 SOLAIO PIANO TERRA

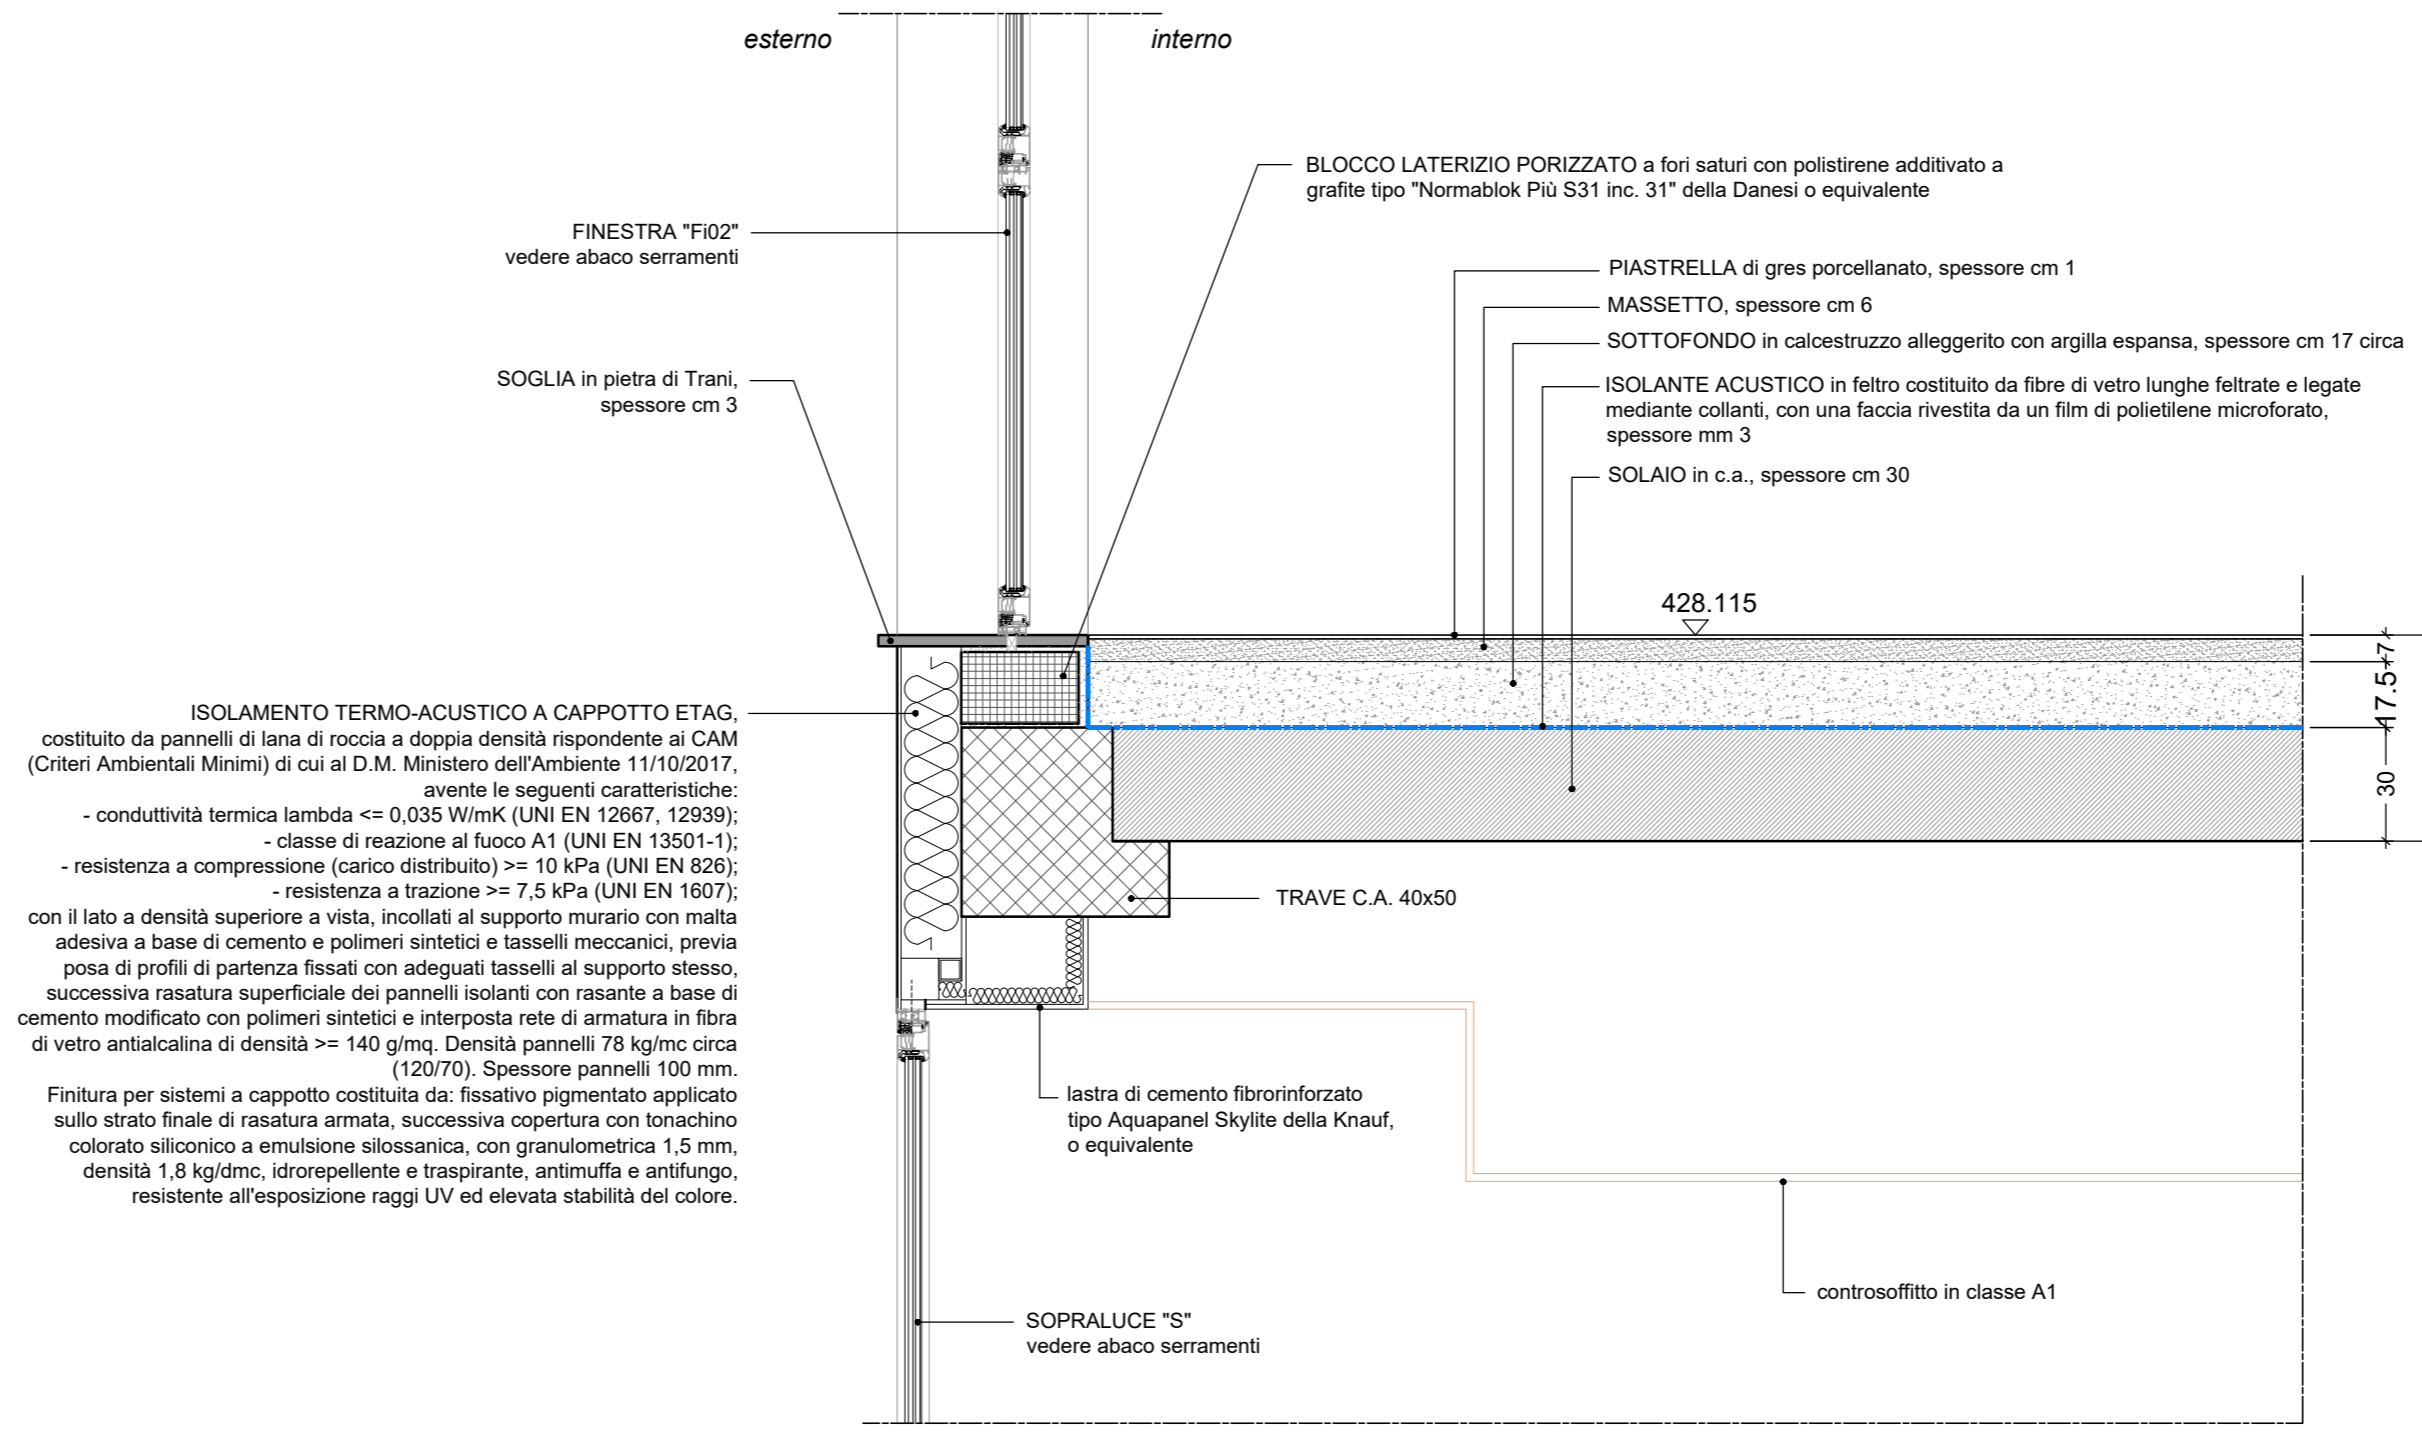


7 SOLAIO PIANO PRIMO in corrispondenza del muro perimetrale

I particolari costruttivi sono evidenziali sulle tavole:
 n. 020 - progetto_Sezione AA'
 n. 021 - progetto_Sezione BB'
 n. 022 - progetto_Sezione CC'

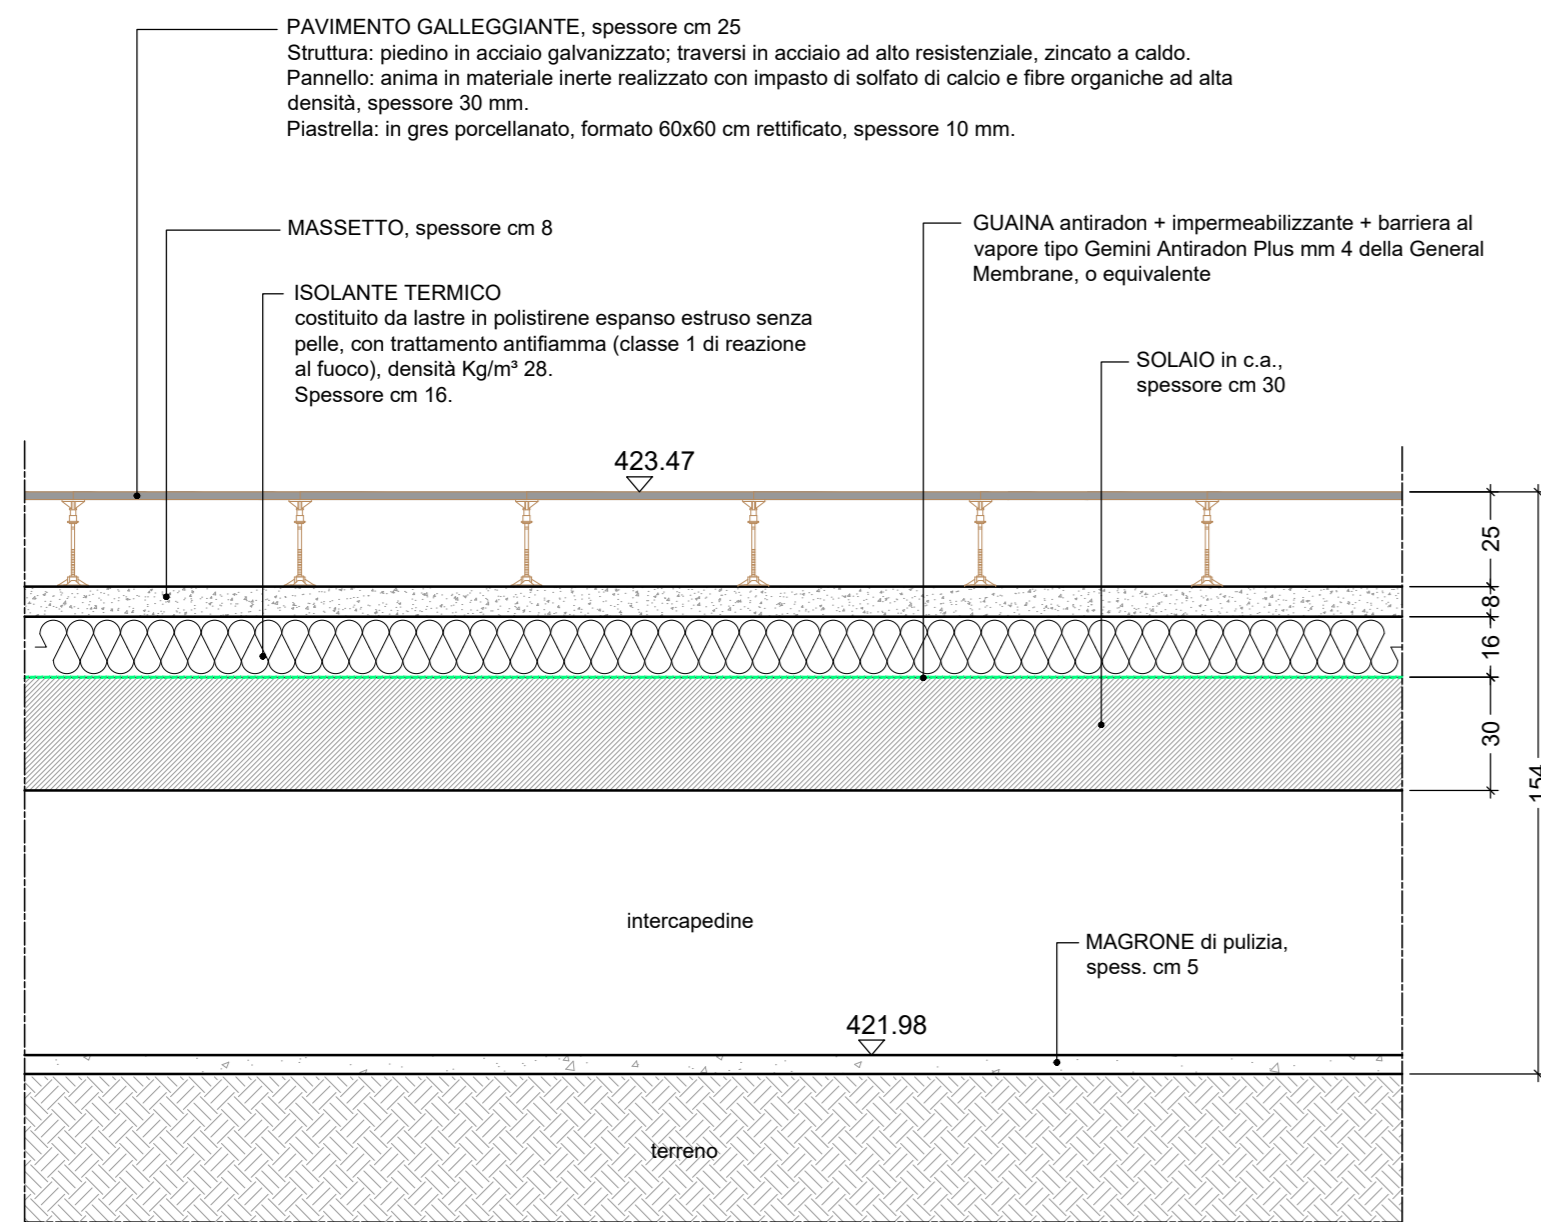

6 SOLAIO PIANO TERRA

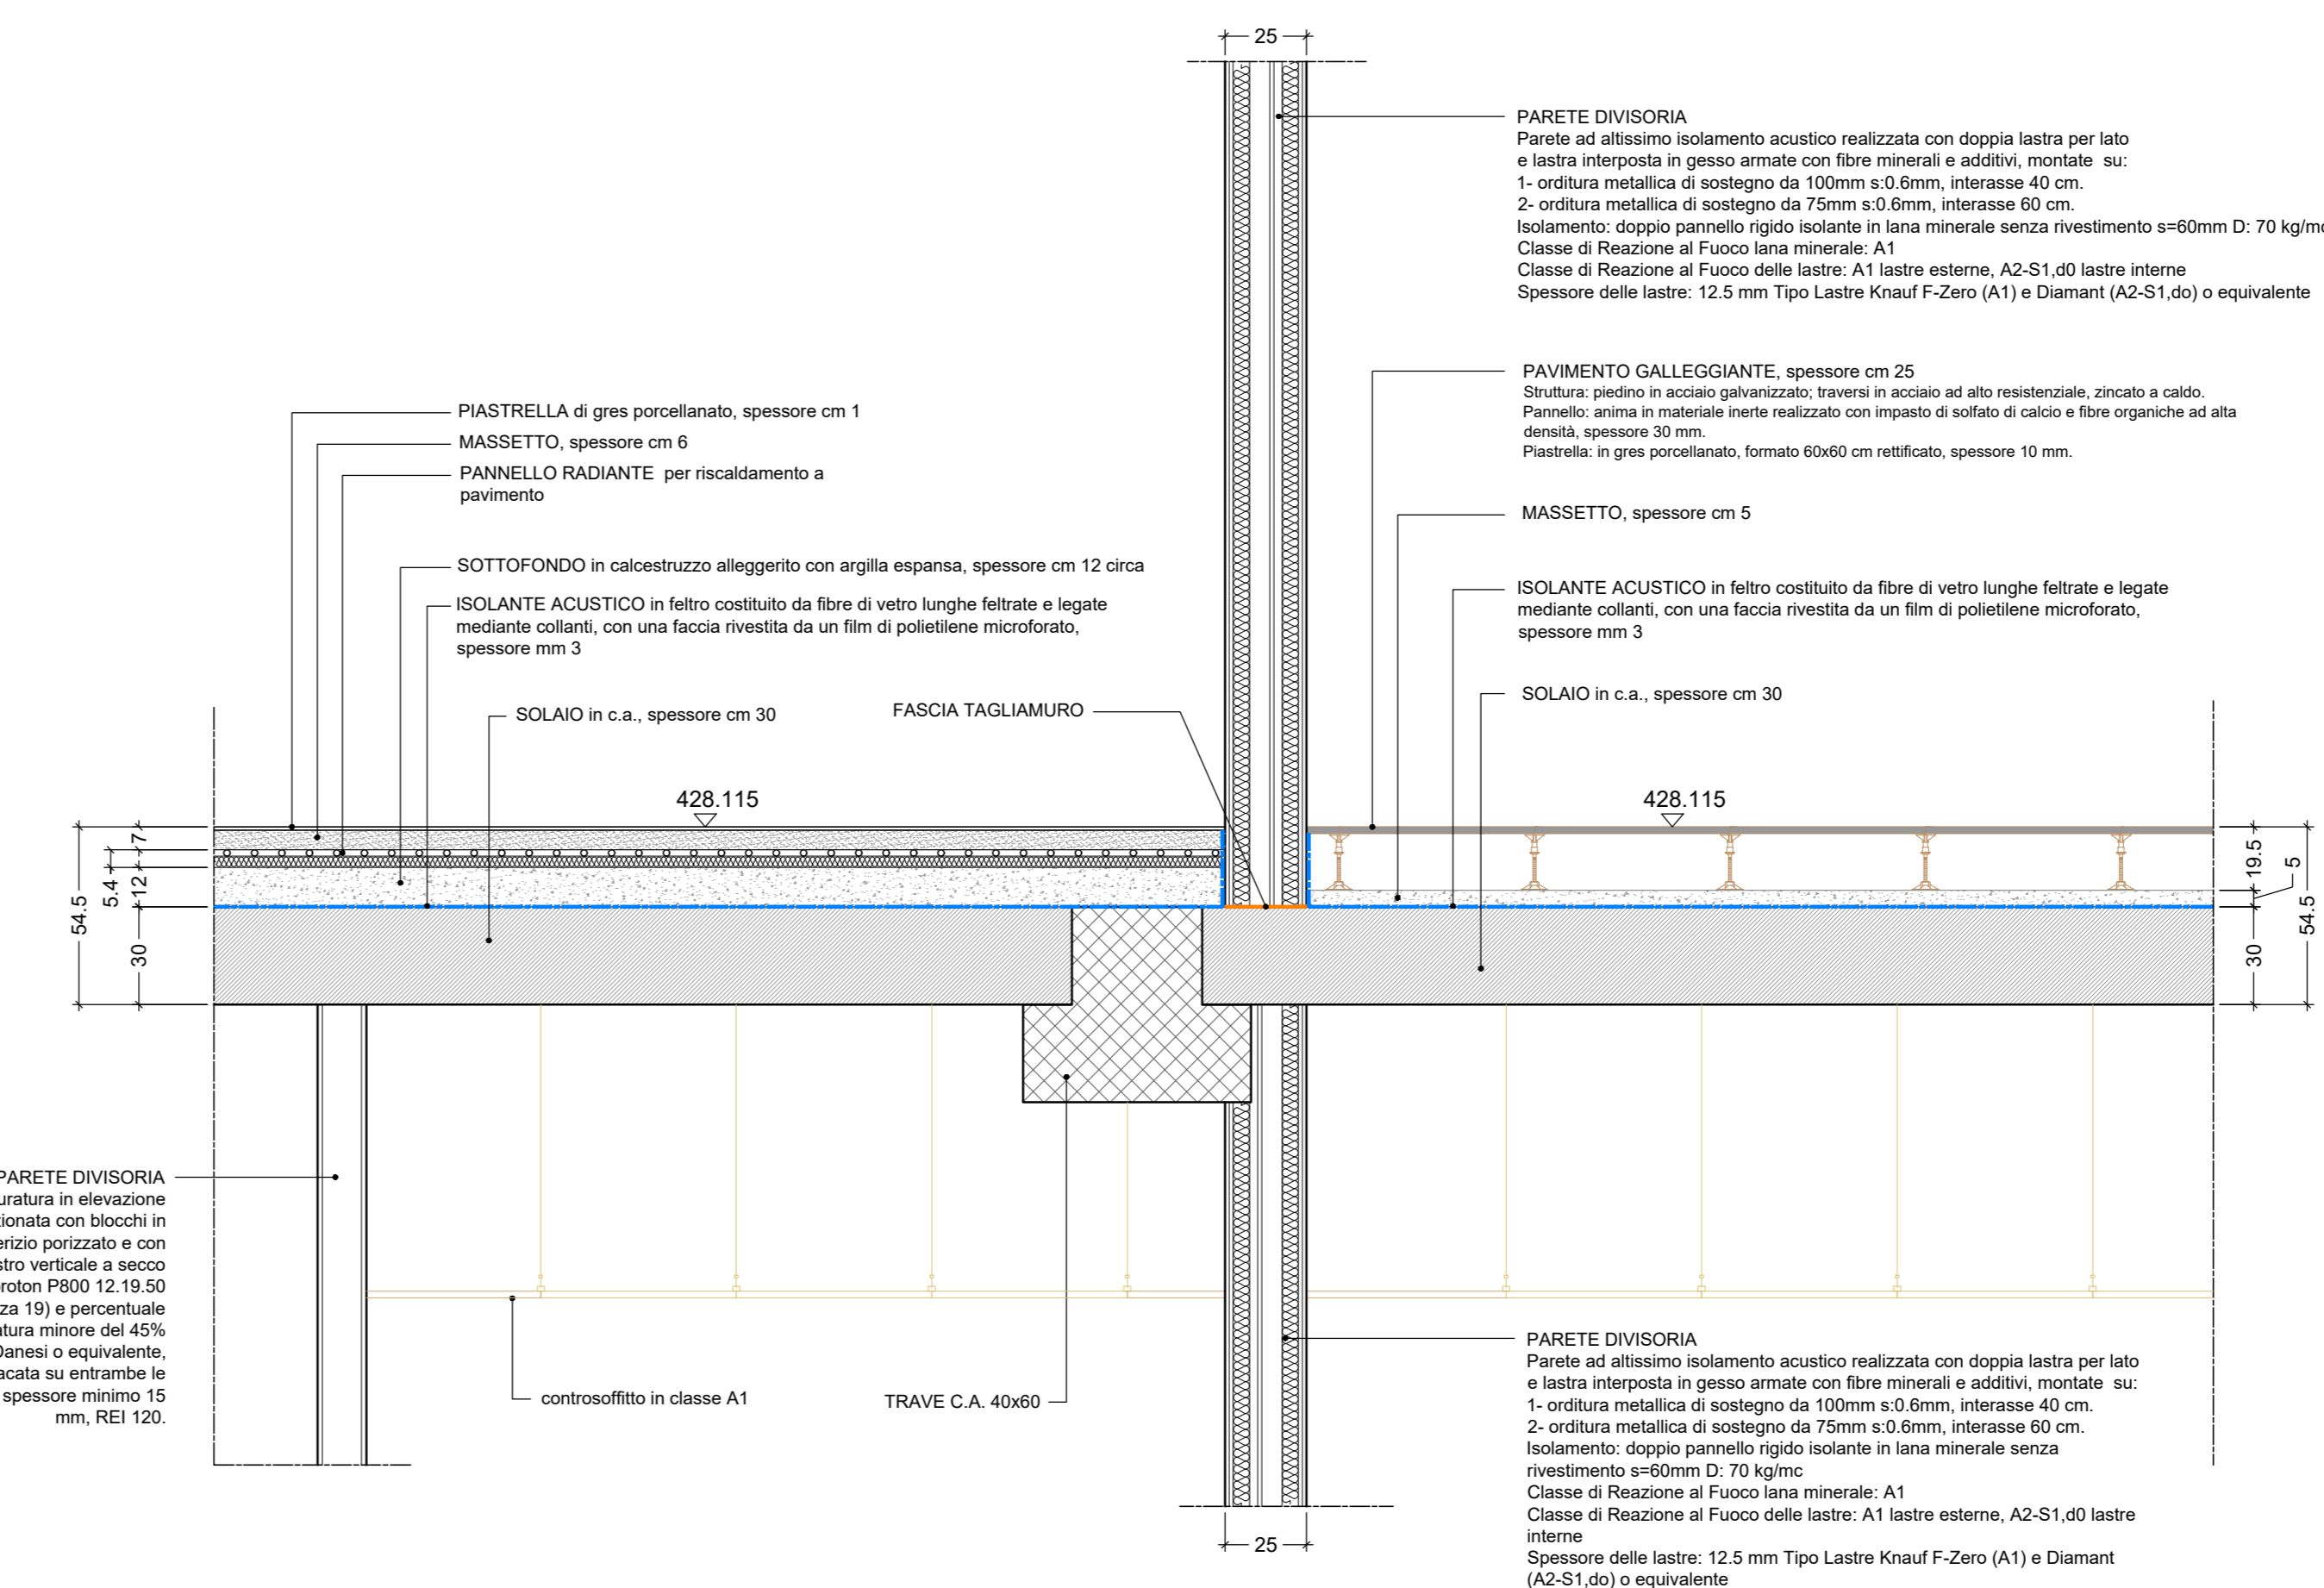

8 SOLAIO PIANO PRIMO

Provincia di
Pesaro e Urbino
 Viale Gramsci, 4
 61121 Pesaro (PU)
 C.F. e P.I.
 Codice Fiscale e Partita IVA: 00212000418
 Tel.: 0721.3591
 E-mail URP: urp@provincia.ps.it
 PEC: provincia.pesarourbino@legalmail.it

PROGETTO DI DEMOLIZIONE E RICOSTRUZIONE DELL'EDIFICIO SEDE DELL'I.I.S. "RAFFAELLO" DI URBINO
 CUP : B33H190010004

PROGETTISTA ARCHITETTONICO MARCO CIARLO ASSOCIATI marco ciarlo fabrizio melano giampiero negro Piazza San Benedetto, 11041 Mare (SV) tel +39 010 999046 info@marcociarloassociati.it www.marcociarloassociati.it	PROGETTISTA STRUTTURE, IMPIANTI, SICUREZZA S.A.G.I. Società per l'ambiente, la geologia e l'ingegneria Via Pascoli, 25 - 60014 San Benedetto del Tronto (AP) tel 0733 797000 info@agip.it
ATTIVITÀ TECNICA PER G.S.E. E COLLABORATORE IMPIANTI Andrea Dommen Località Dos. 2 - 63058 Montefeltro (PS) tel 031 390421 a.dommen@gmail.com	PROGETTISTA ACUSTICA Riccardo Capodagli Piazza del Mercato, 30 - 61024 Fossatone (PS) tel 043 871885 architetto@capodagli.com

COMMITTENTE
 Provincia di Pesaro e Urbino

TITOLO PROGETTO DEFINITIVO	DATA 30.11.2021
Particolari costruttivi 2	SCALA 1:20

NUMERO	FASE	DISCIPLINA	CONTENUTO	REVISIONE
034	DE	AR	PC	00