




PROSPETTO - scala 1:20

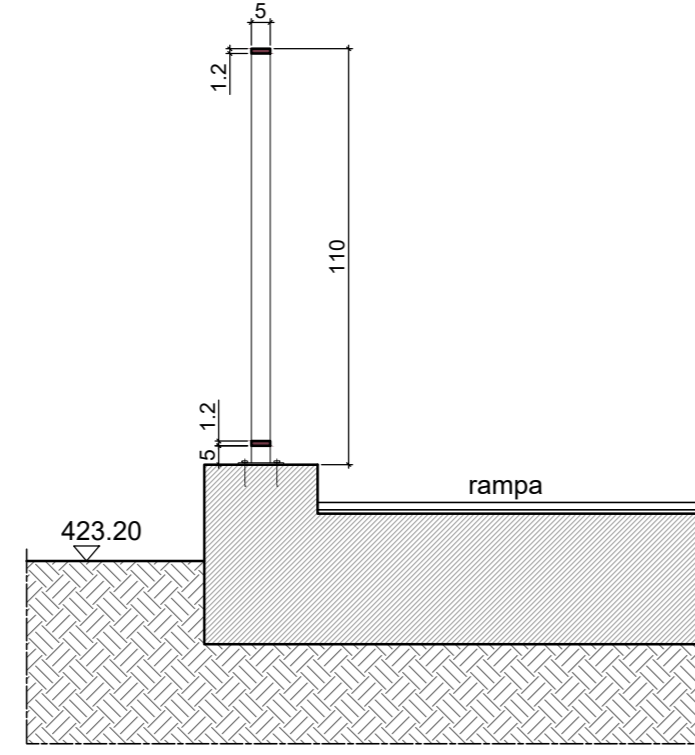

SEZIONE AA' - scala 1:20

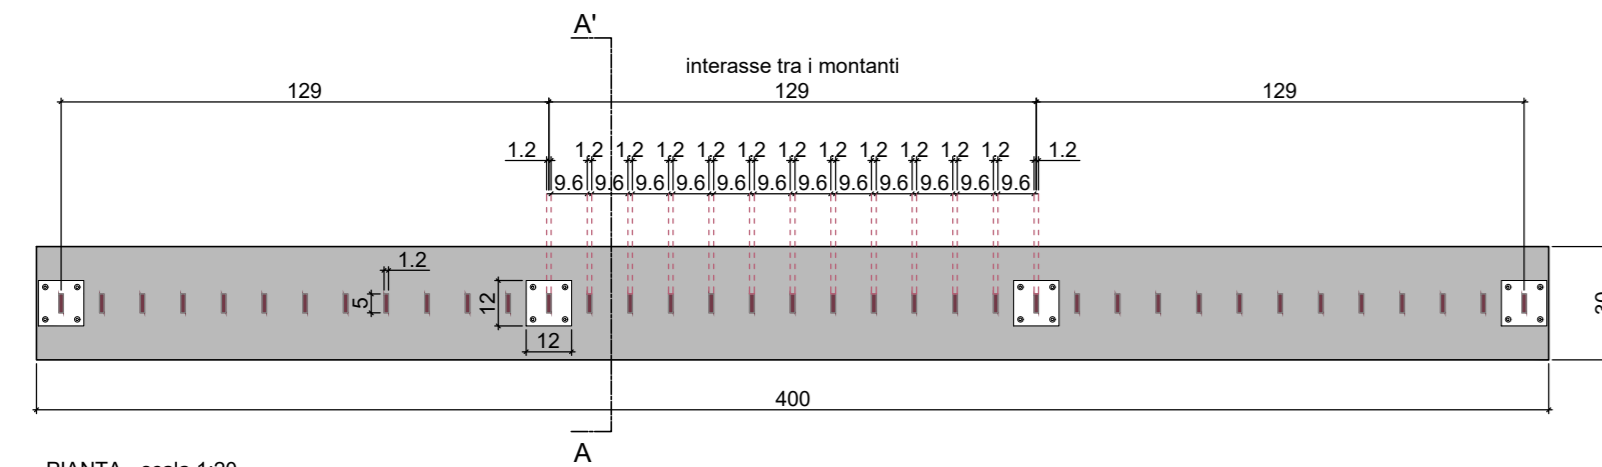

PIANTA - scala 1:20


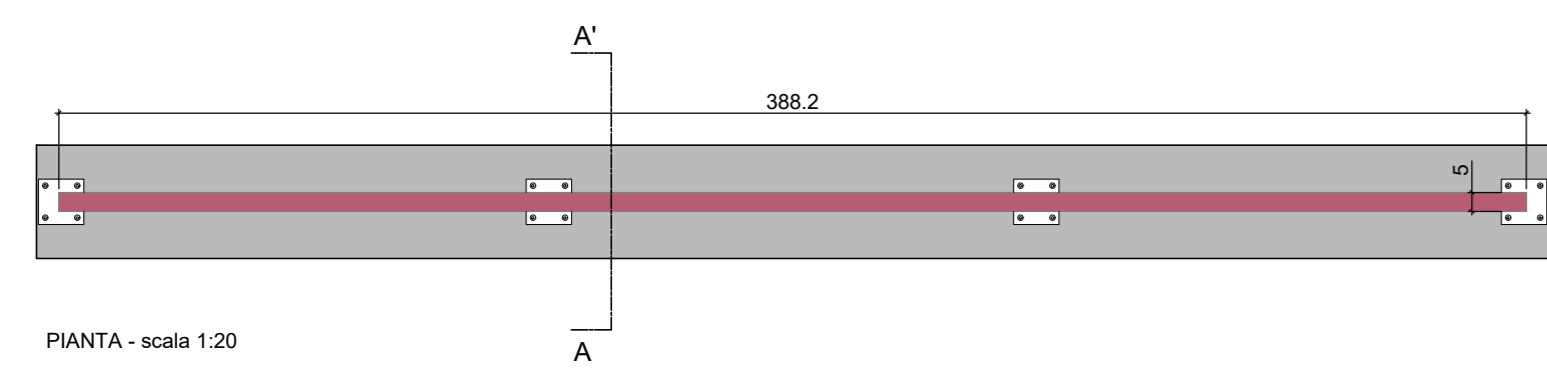


PIANTA - scala 1:20


1 DETTAGLIO RINGHIERA DA POSARE SULLE RAMPE
(prospetti nord-est e sud-ovest)

TELAIO (montanti e correnti superiore e inferiore): piatto in acciaio 50 x 12 mm
 BARRE MONTANTI INTERMEDIE: piatto in acciaio 50 x 12 mm
 INTERASSE MEDIO TRA MONTANTI: 129 cm
 DISTANZA TRA BARRE MONTANTI INTERMEDIE: 9,6 cm
 ANCORAGGIO A TERRA: piastra in acciaio 120 x 120 x 5 mm e tasselli


VERNICIATURA: antiruggine + 2 mani smalto satinato

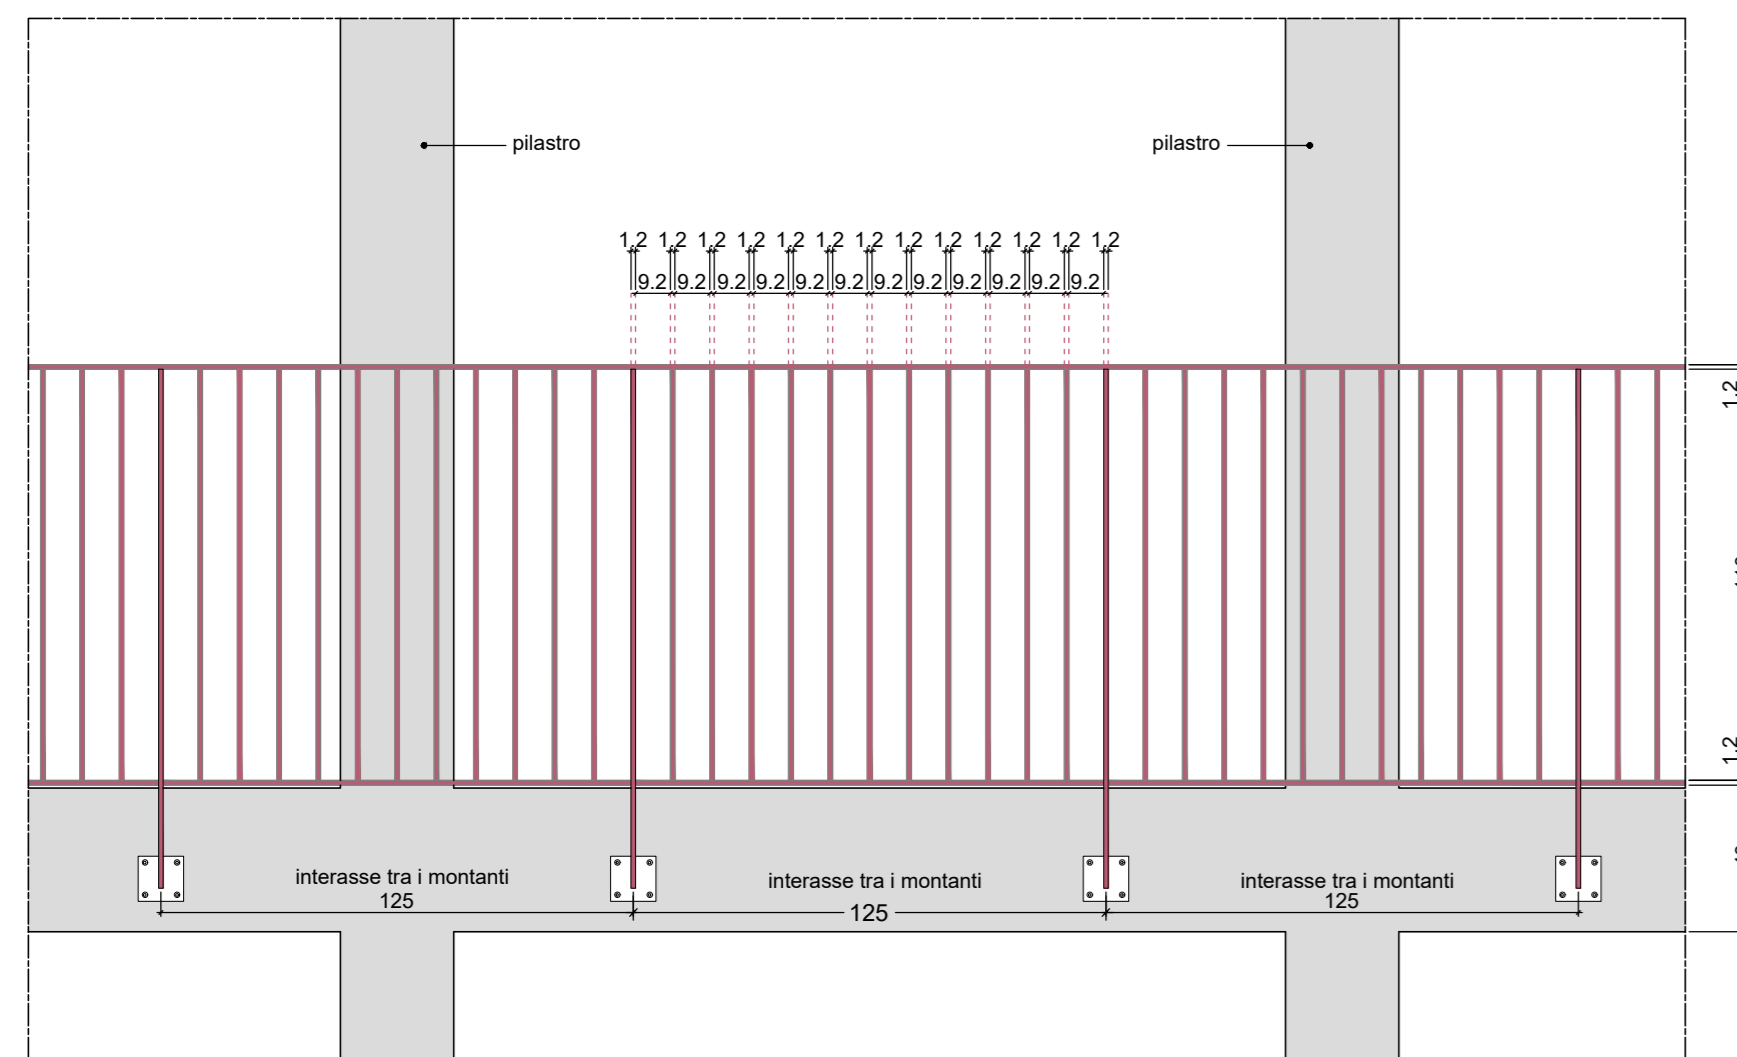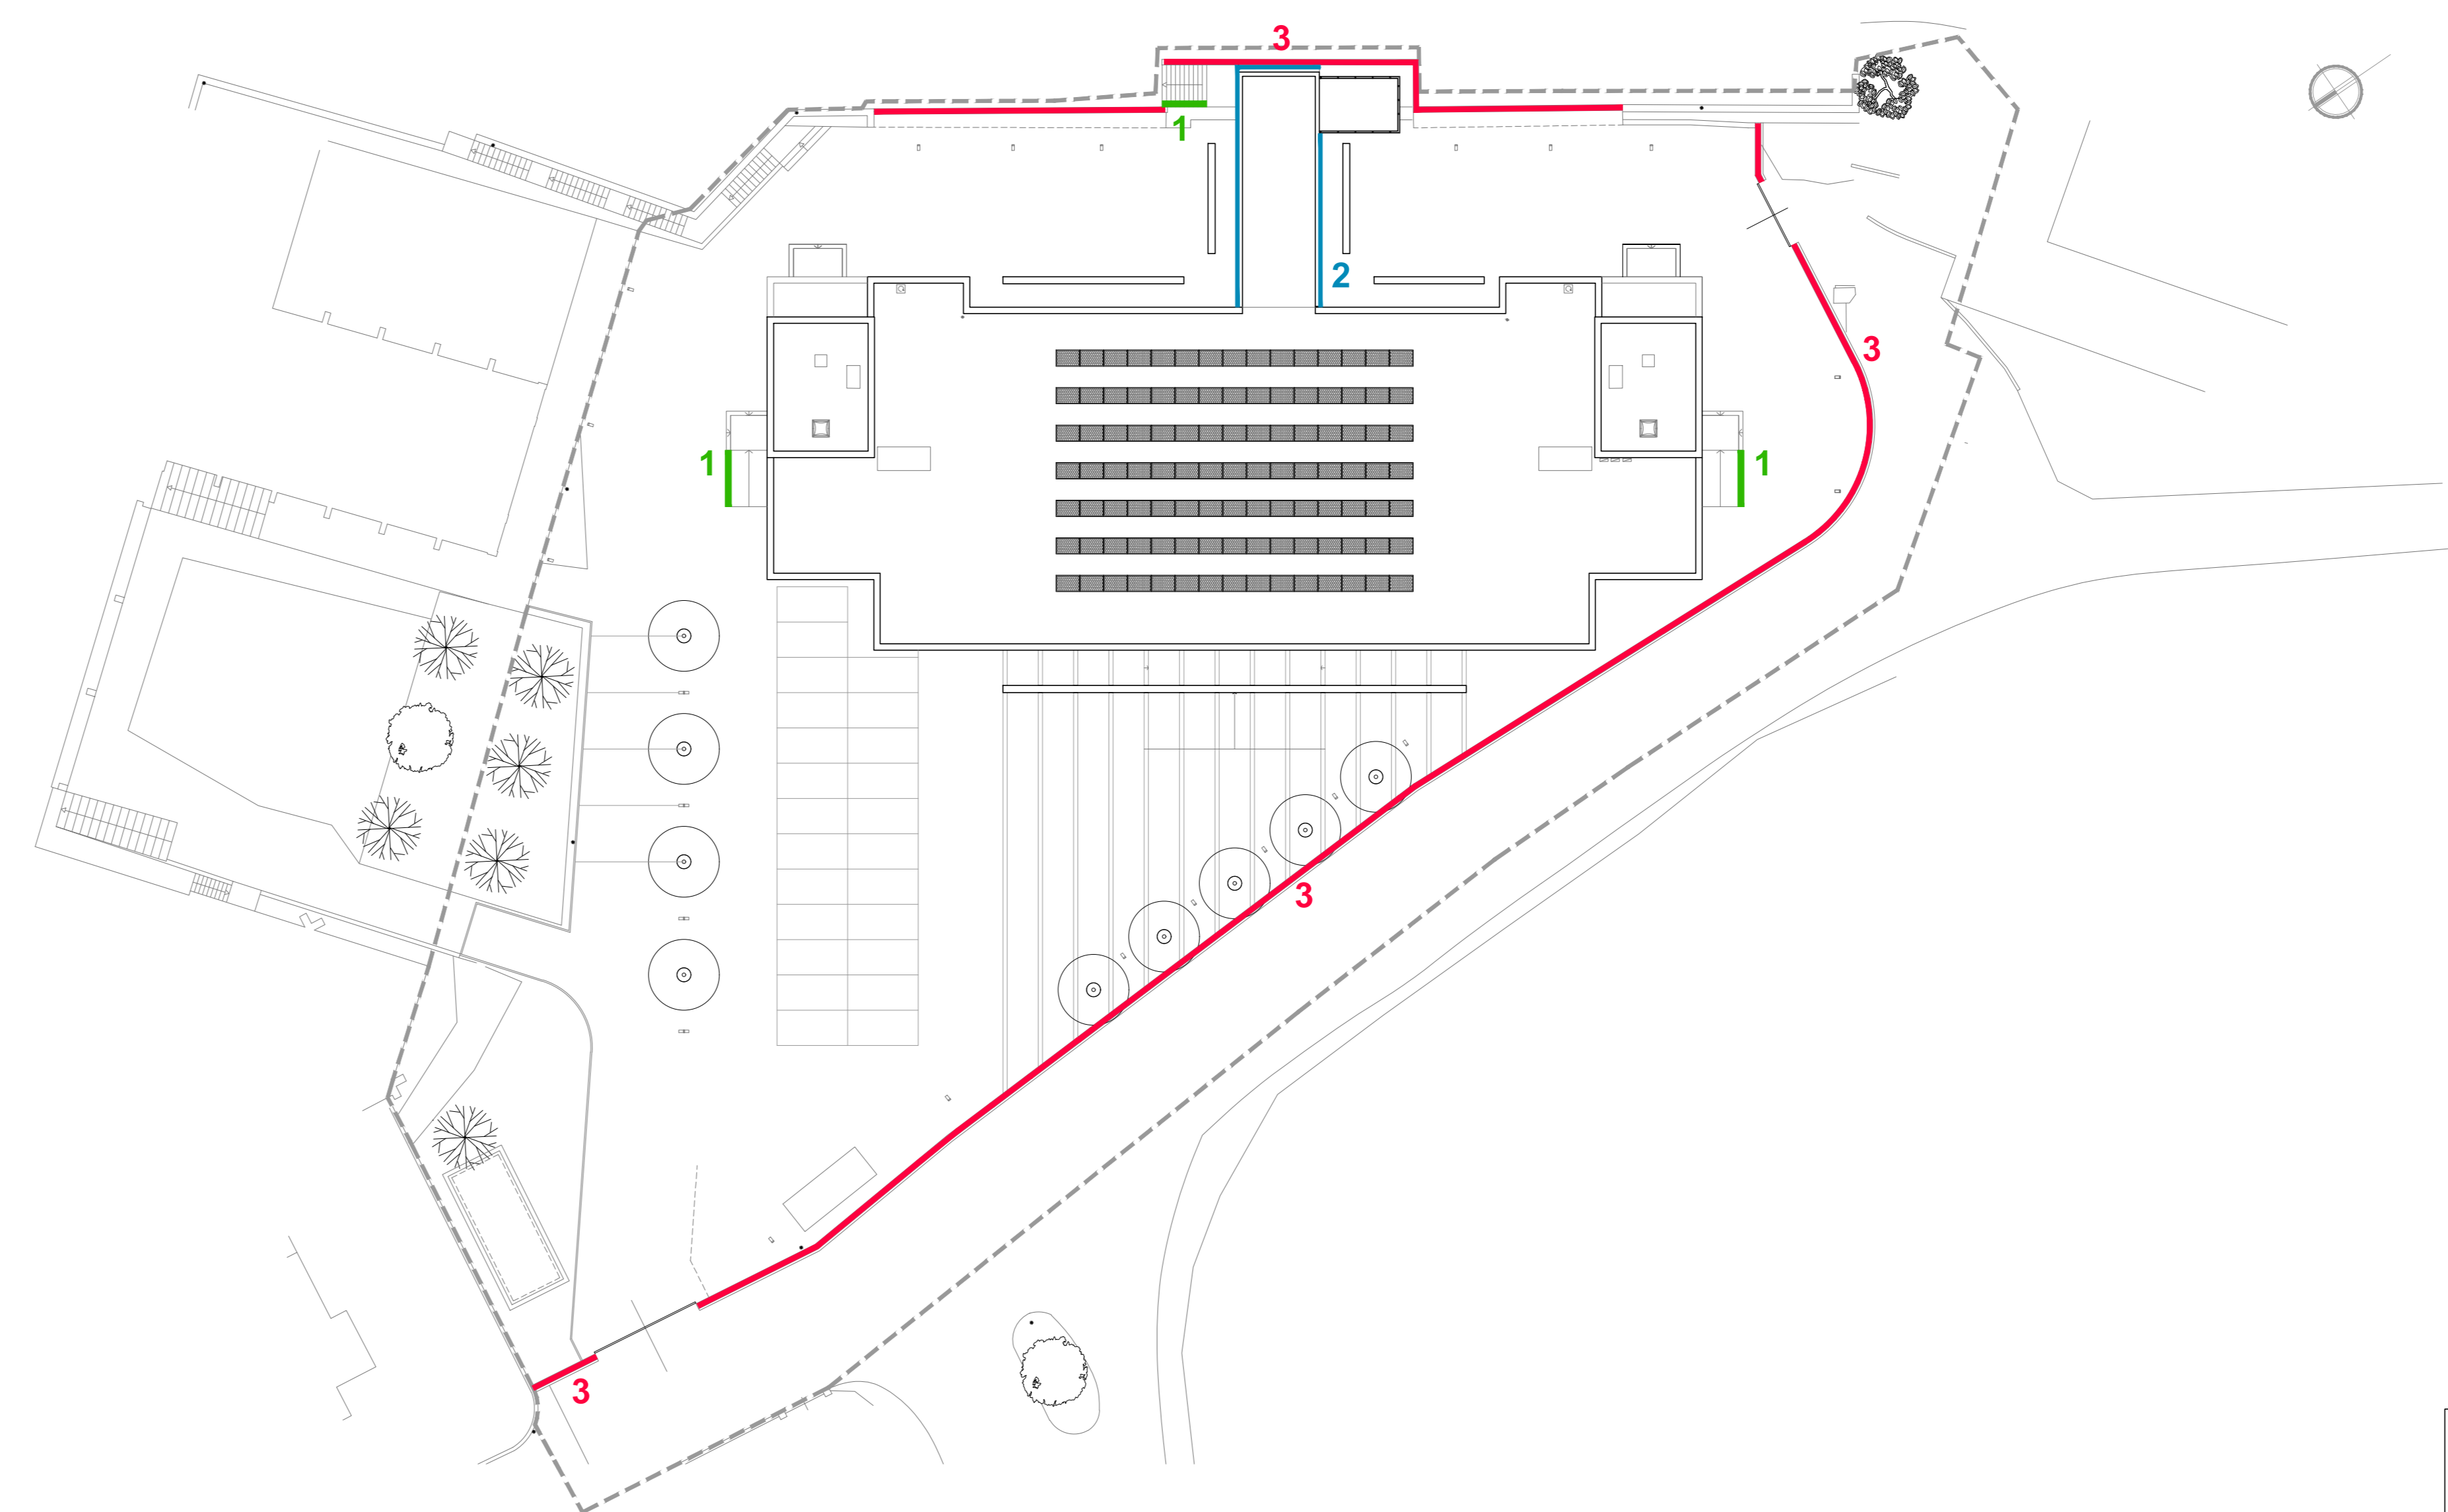

PROSPETTO - scala 1:20

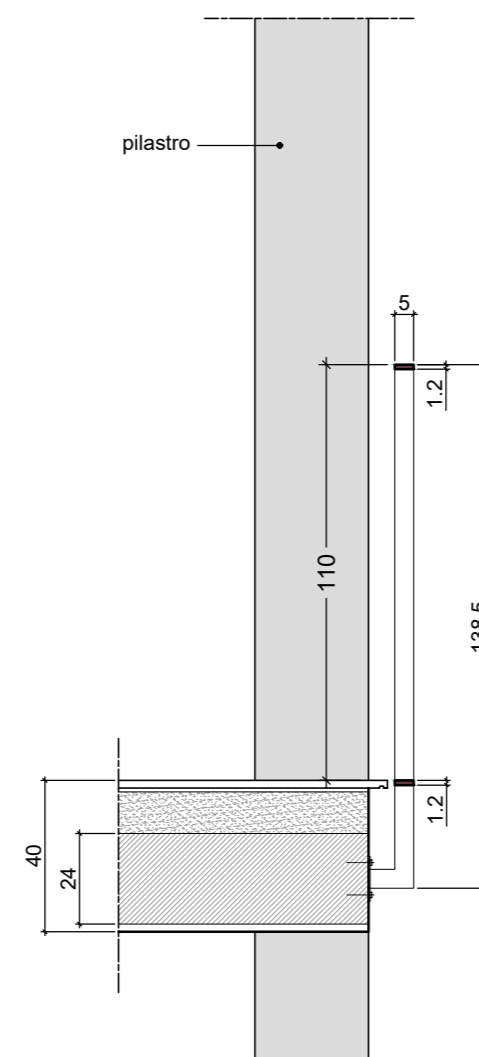

SEZIONE - scala 1:20

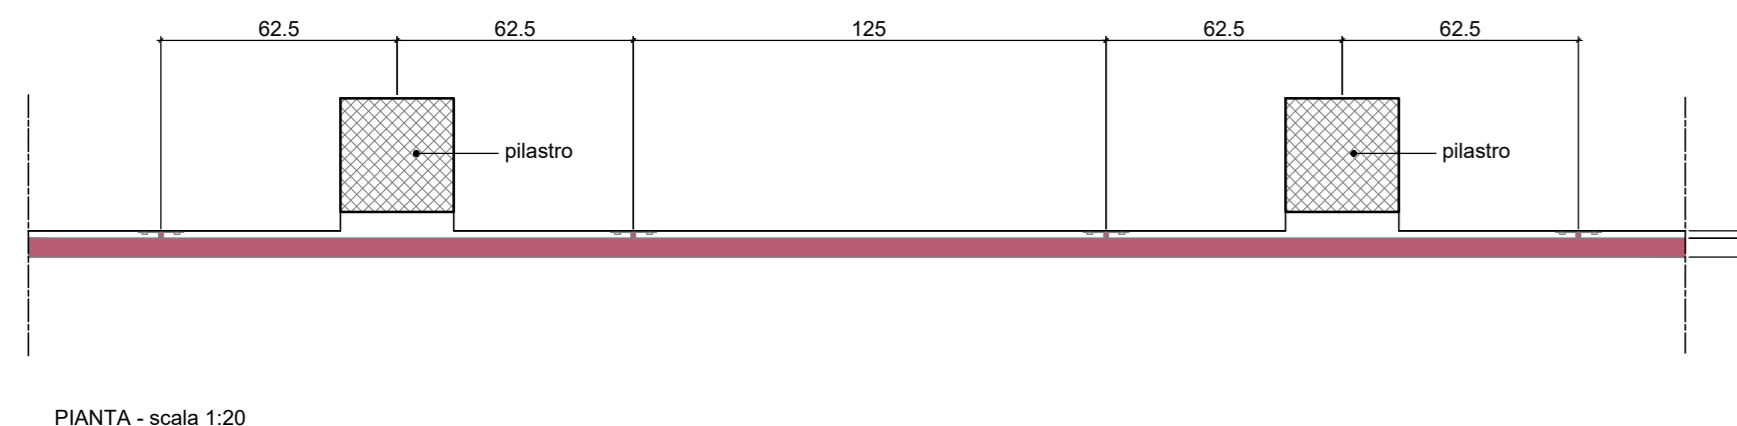


PIANTA - scala 1:20


2 DETTAGLIO RINGHIERA DA FISSARE A PARETE

TELAIO (montanti e correnti superiore e inferiore): piatto in acciaio 50 x 12 mm
 BARRE MONTANTI INTERMEDIE: piatto in acciaio 50 x 12 mm
 INTERASSE MEDIO TRA MONTANTI: 125 cm
 DISTANZA TRA BARRE MONTANTI INTERMEDIE: 9,2 cm
 ANCORAGGIO AL SOLAIO: piastra in acciaio 120x120x5 mm e tasselli


VERNICIATURA: antiruggine + 2 mani smalto satinato

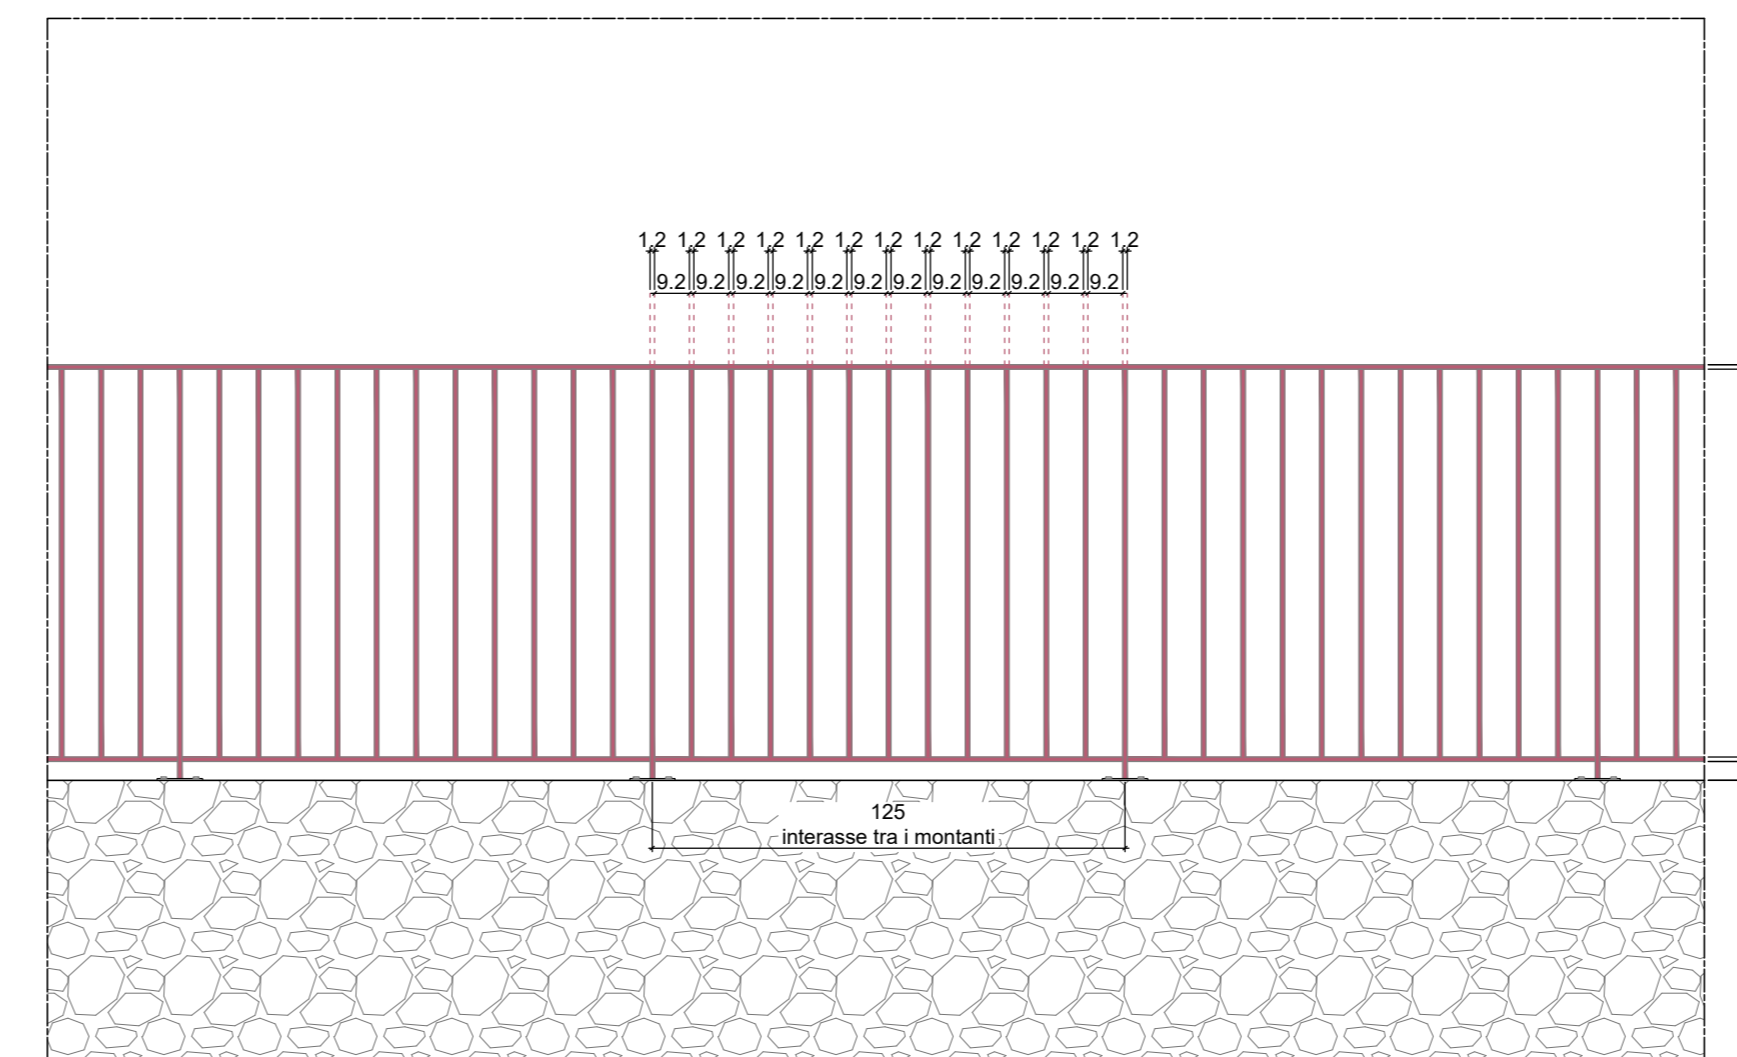

PROSPETTO

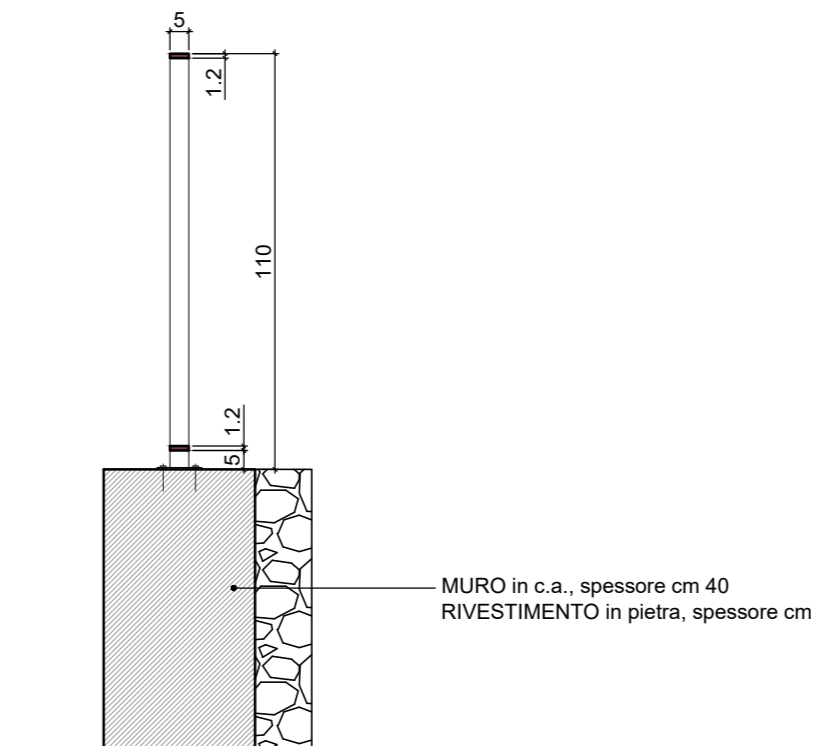

SEZIONE

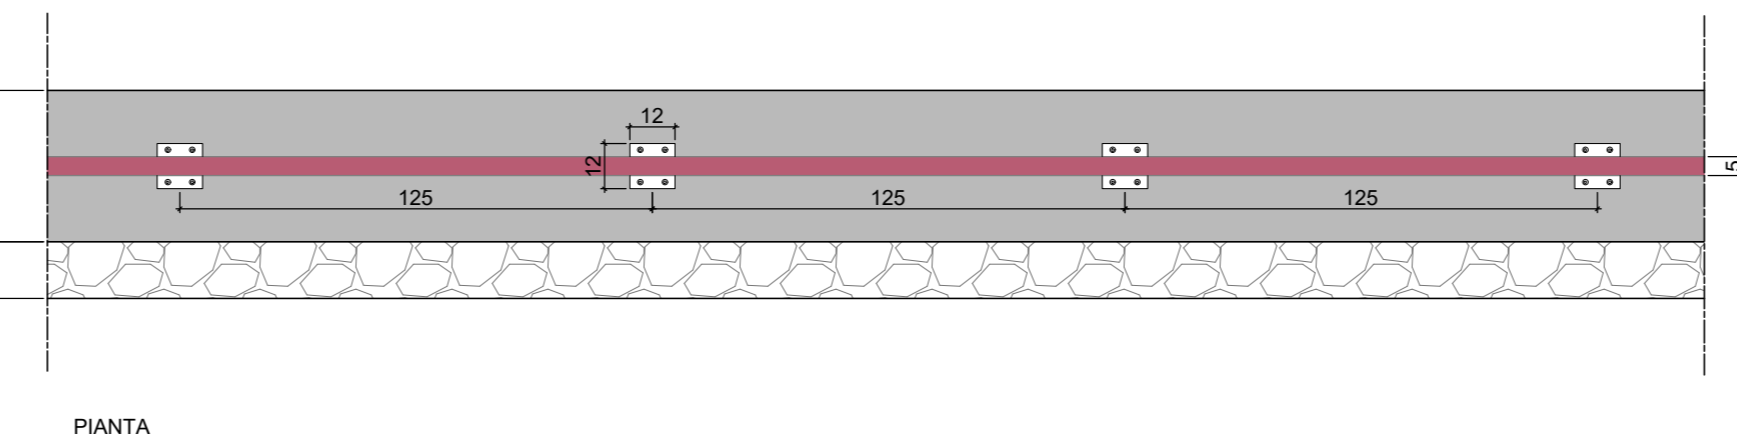

PIANTA

3 DETTAGLIO RINGHIERA DA POSARE SU CORDOLO O MURO

TELAIO (montanti e correnti superiore e inferiore): piatto in acciaio 50 x 12 mm
 BARRE MONTANTI INTERMEDIE: piatto in acciaio 50 x 12 mm
 INTERASSE MEDIO TRA MONTANTI: 125 cm
 DISTANZA TRA BARRE MONTANTI INTERMEDIE: 9,2 cm
 ANCORAGGIO AL CORDOLO: piastra in acciaio 120x120x5 mm e tasselli

VERNICIATURA: antiruggine + 2 mani di smalto satinato

Provincia di
Pesaro e Urbino
 Viale Gramsci, 4
 61121 Pesaro (PU)
 C.F. e P.I.
 Codice Fiscale e Partita IVA: 00212000418
 Tel.: 0721.3591
 E-mail URP: urp@provincia.ps.it
 PEC: provincia.pesarourbino@legalmail.it

**PROGETTO DI DEMOLIZIONE E
 RICOSTRUZIONE DELL'EDIFICIO
 SEDE DELL'I.I.S. "RAFFAELLO" DI
 URBINO**
 CUP : B33H19001010004

PROGETTISTA ARCHITETTONICO
MARCO CIARLO ASSOCIATI
 marco ciarlo | fabrizio meloni | giampaolo negro
 Piazza San Simeone, 11051 Alena (BO) - tel. 051/505004 - info@marcociarlo.it - www.marcociarlo.it

PROGETTISTA STRUTTURE, IMPIANTI, SICUREZZA
S.A.G.I.
 Società per l'ambiente, la geologia e l'ingegneria
 Via Paganò, 25 - 00214 San Benedetto del Tronto (AP) - tel. 0735/71290 - info@aggiudici.it

ATTIVITA' TECNICA PER G.S.E. E COLLABORATORE IMPIANTI
Andrea Dommen

PROGETTISTA ACUSTICA
Riccardo Capodagli
 Piazza del Mercato, 21 - 61024 Fossate (PU) - tel. 0431/87880 - architetto@capodagli.it

TITOLO PROGETTO DEFINITIVO		DATA 30.11.2021
Dettagli ringhiera		SCALA 1:20

NUMERO	FASE	DISCIPLINA	CONTENUTO	REVISIONE
036	DE	AR	PC	00