




Pianta di un corpo bagno tipo per le donne

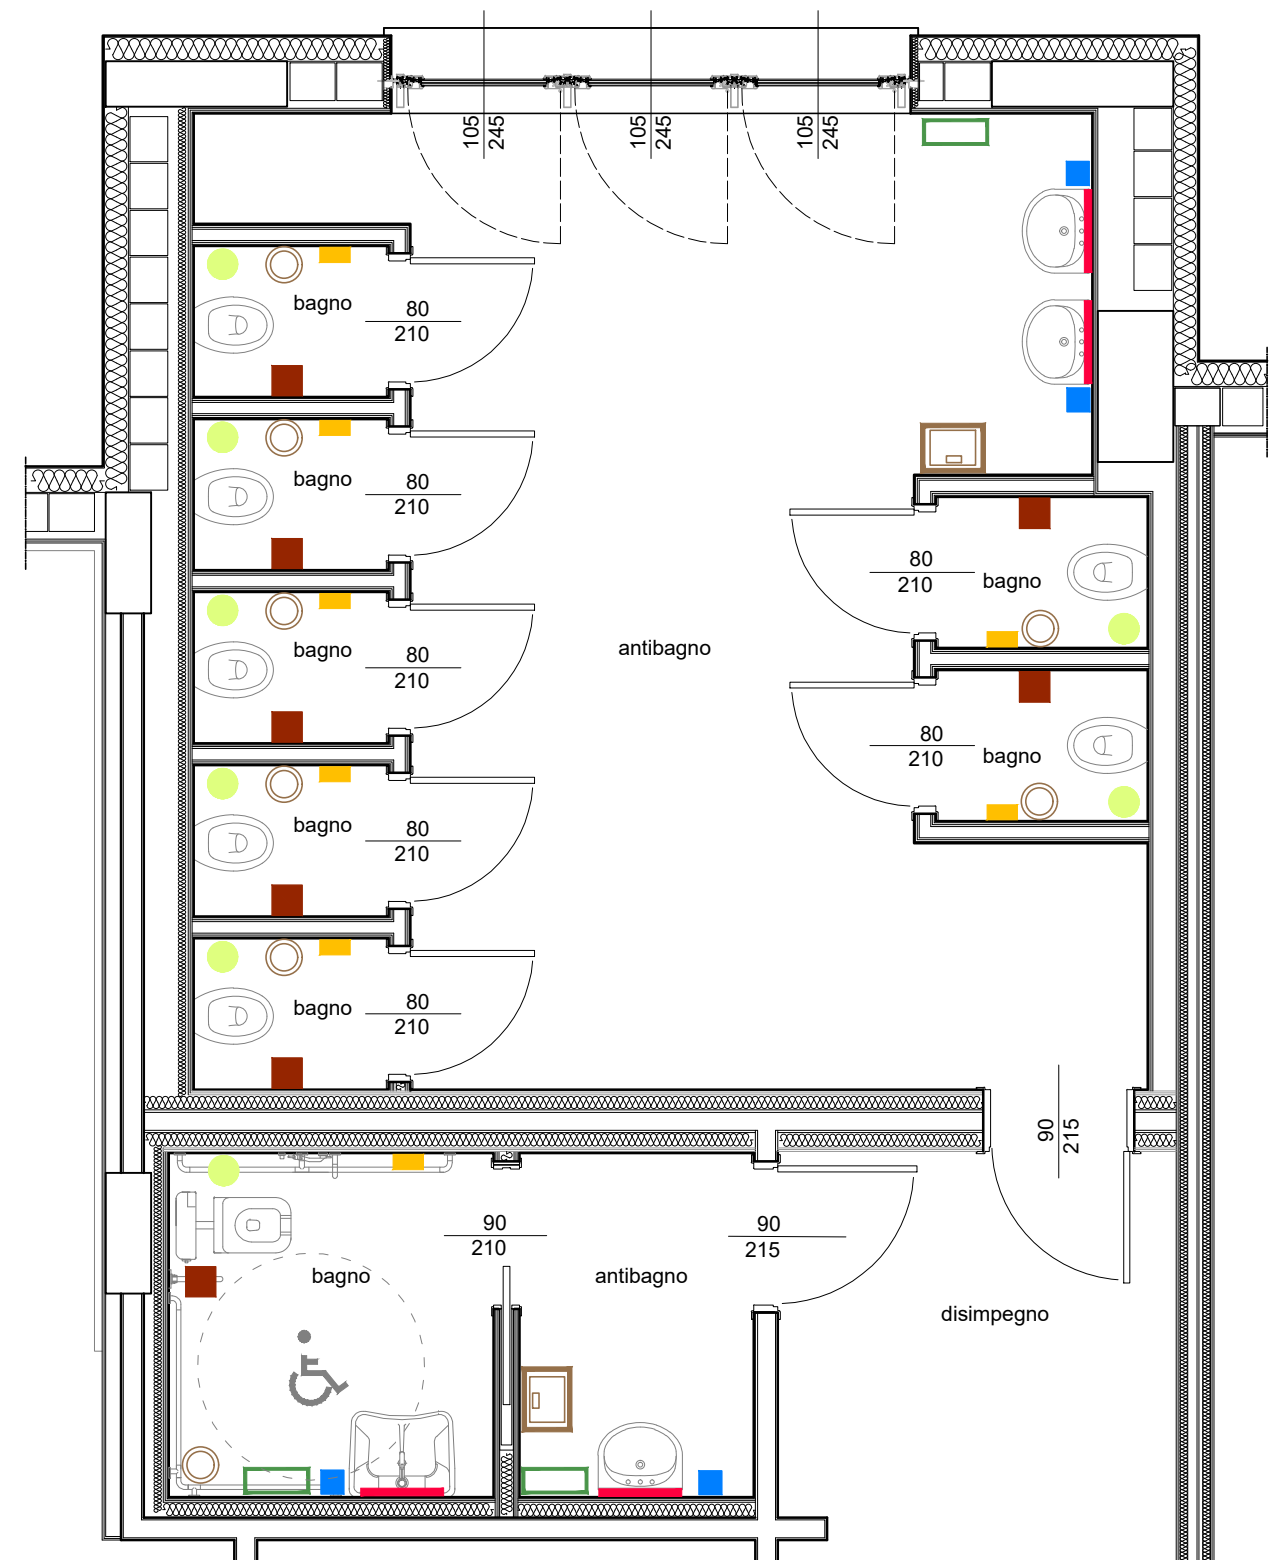

Pianta di un corpo bagno tipo per gli uomini

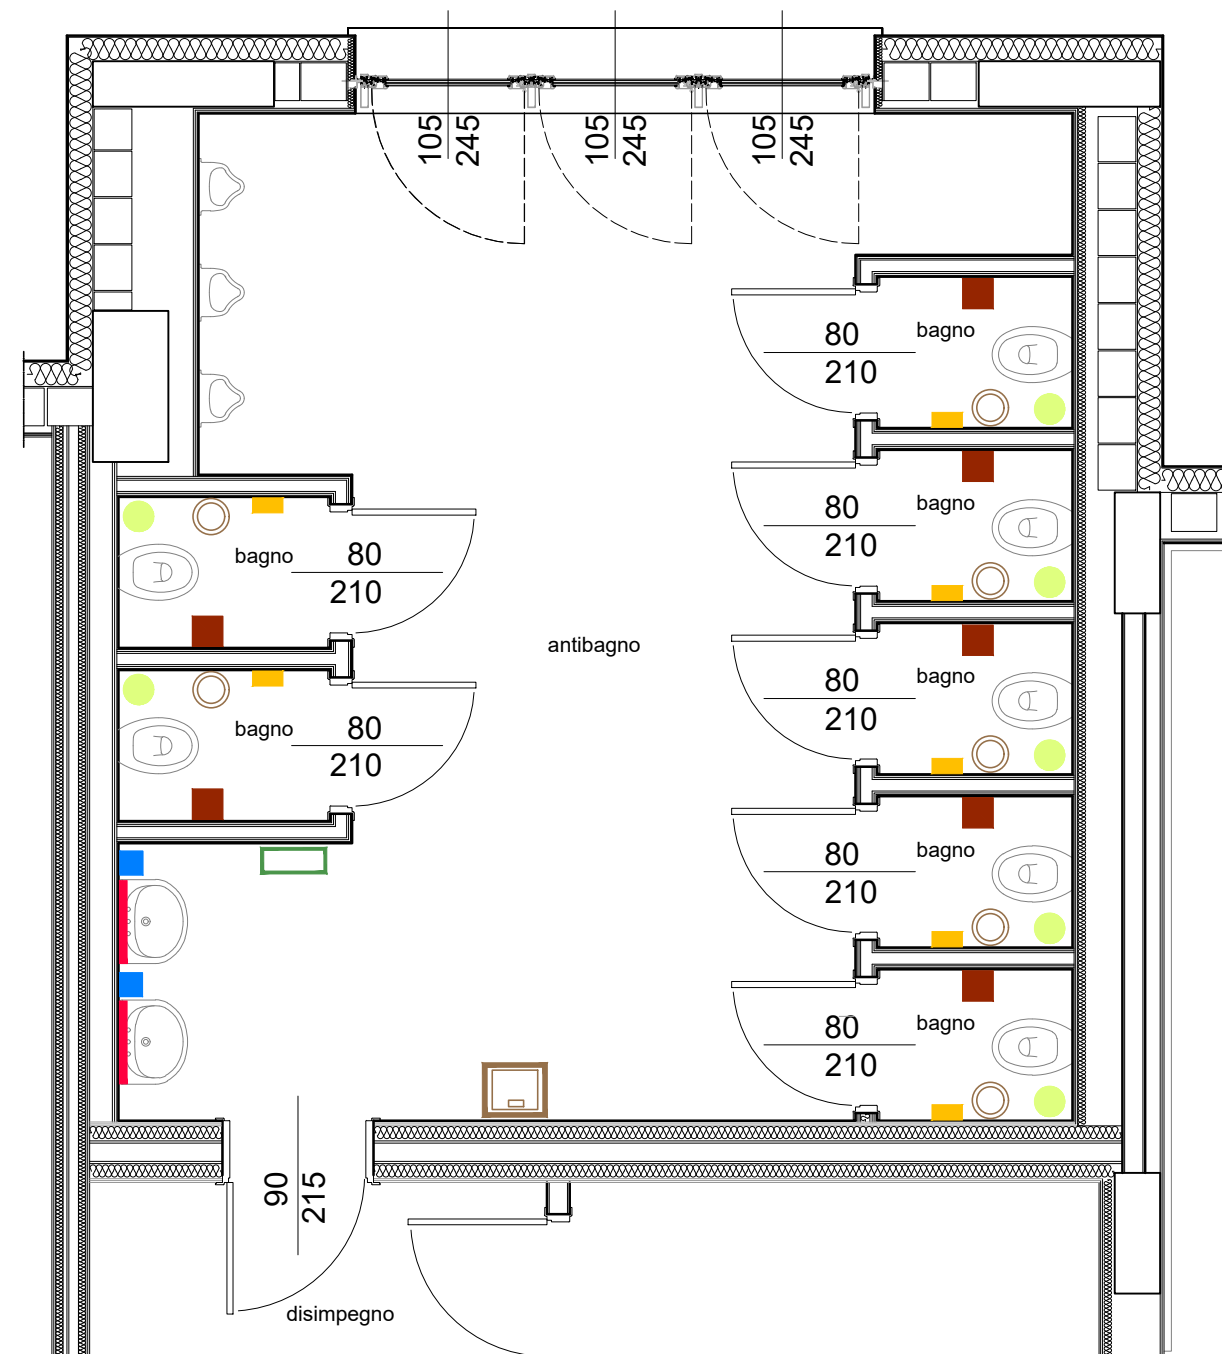

Pianta di un corpo bagno tipo

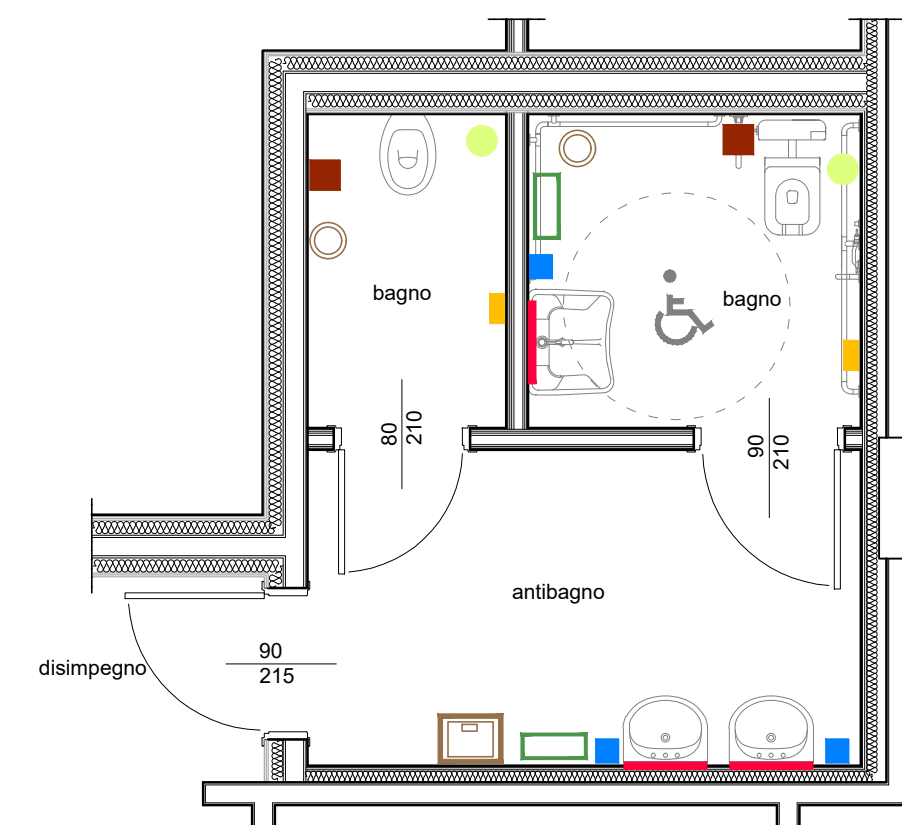

Legenda

- specchio
- dosatore di sapone liquido a parete
- dosatore di carta asciugamani a parete
- distributore di carta igienica
- cestino gettacarte con coperchio
- cestino pattumiera con coperchio
- appendino
- portascopino

Provincia di  
**Pesaro e Urbino**

Viale Gramsci, 4  
61121 Pesaro (PU)  
C.F. e P.I.  
Codice Fiscale e Partita IVA: 00212000418  
Tel.: 0721.3591  
E-mail URP: urp@provincia.ps.it  
PEC: provincia.pesarourbino@legalmail.it

**PROGETTO DI DEMOLIZIONE E  
RICOSTRUZIONE DELL'EDIFICIO  
SEDE DELL'I.I.S. "RAFFAELLO" DI  
URBINO**

CUP : B33H19001010004

PROGETTISTA ARCHITETTONICO

**MARCO CIARLO ASSOCIATI**  
marco ciarlo | fabrizio melano | giampiero negro  
Piazza San Sebastiano, 17041 Altare (SV) tel +39 019 5899046 info@marcociarloassociati.it www.marcociarloassociati.it

PROGETTISTA STRUTTURE\_IMPIANTI\_SICUREZZA

**S.A.G.I.**  
Società per l'ambiente, la geologia e l'ingegneria  
Via Pasubio, 20 - 63074 San Benedetto del Tronto (AP) tel 0735 757580 info@saagstudio.it

ATTIVITA' TECNICA PER G.S.E. E COLLABORATORE IMPIANTI

**Andrea Dommen**  
Località Oto, 2 - 63858 Montefortino (FM) tel 331 3904231 a.dommen@gmail.com

PROGETTISTA ACUSTICA

**Riccardo Capodagli**  
Piazza del Mercato, 39 - 61034 Fossombrone (PU) tel 340 8718805 architetlocapodagli@pec.it

COMMITTENTE

Provincia di Pesaro e Urbino

TITOLO

**PROGETTO DEFINITIVO**

Aggiornamento per verifica progetto

Servizi igienici tipo\_Individuazione della posizione degli accessori da installare inseriti nel progetto ma esclusi dal presente appalto

DATA

23.12.2021

SCALA

1:50

NUMERO	FASE	DISCIPLINA	CONTENUTO	REVISIONE
<b>038</b>	DE	AR	PLM	00