



13 - SCUOLA TIRO A SEGNO
Schema D'Impianto

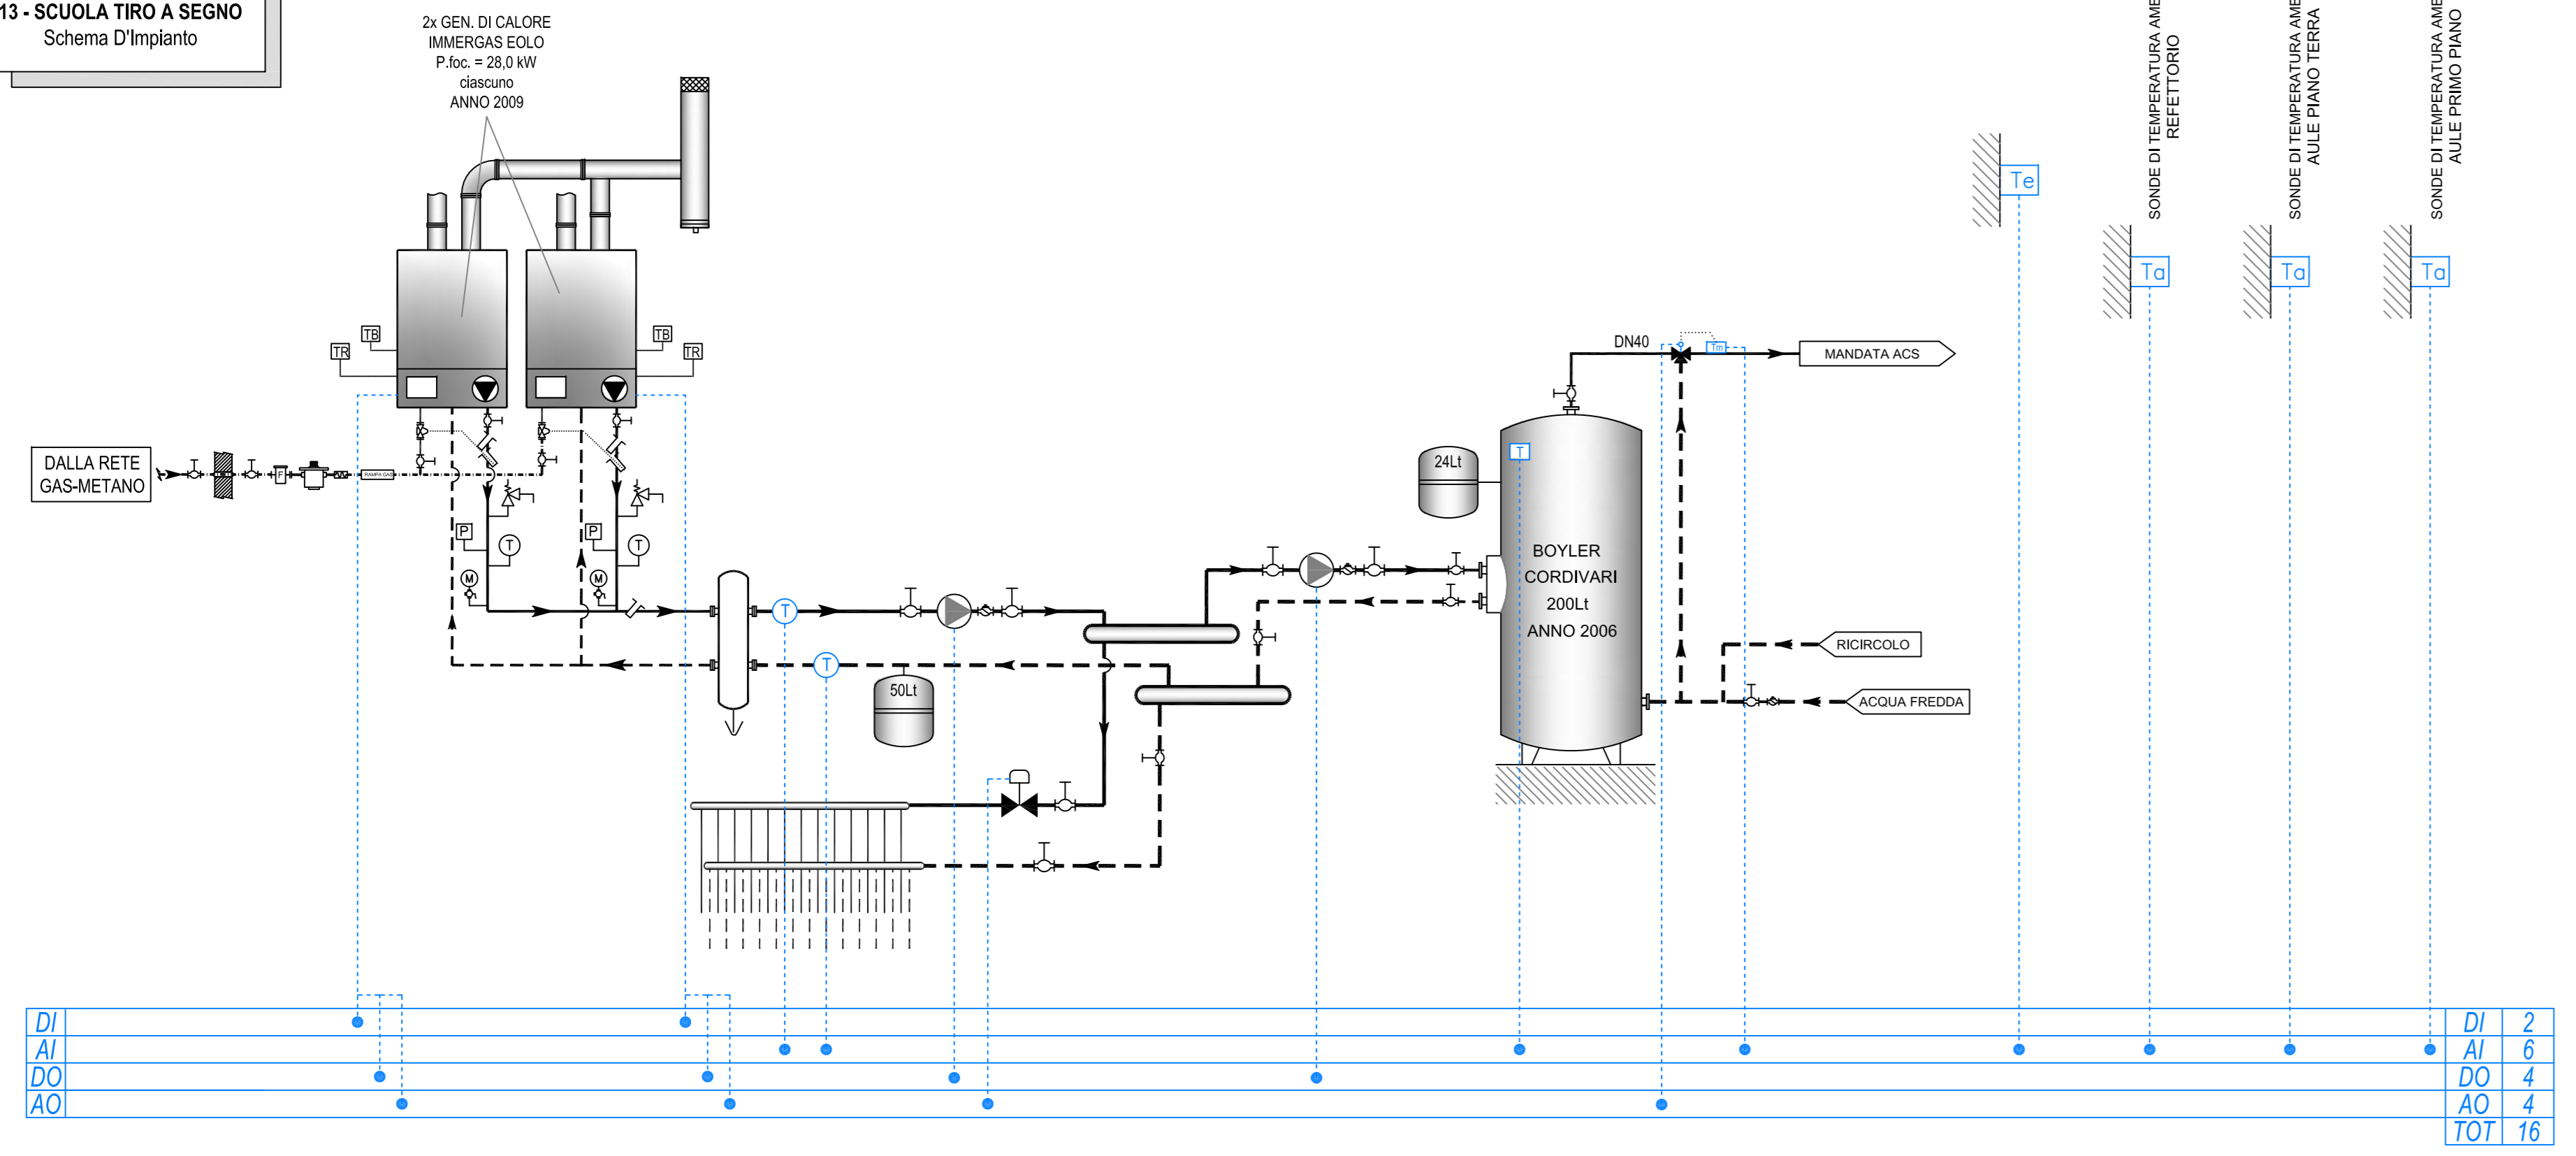



DI	2
AI	6
DO	4
AO	4
TOT	16

14 - SCUOLA VERONICA
Schema D'Impianto

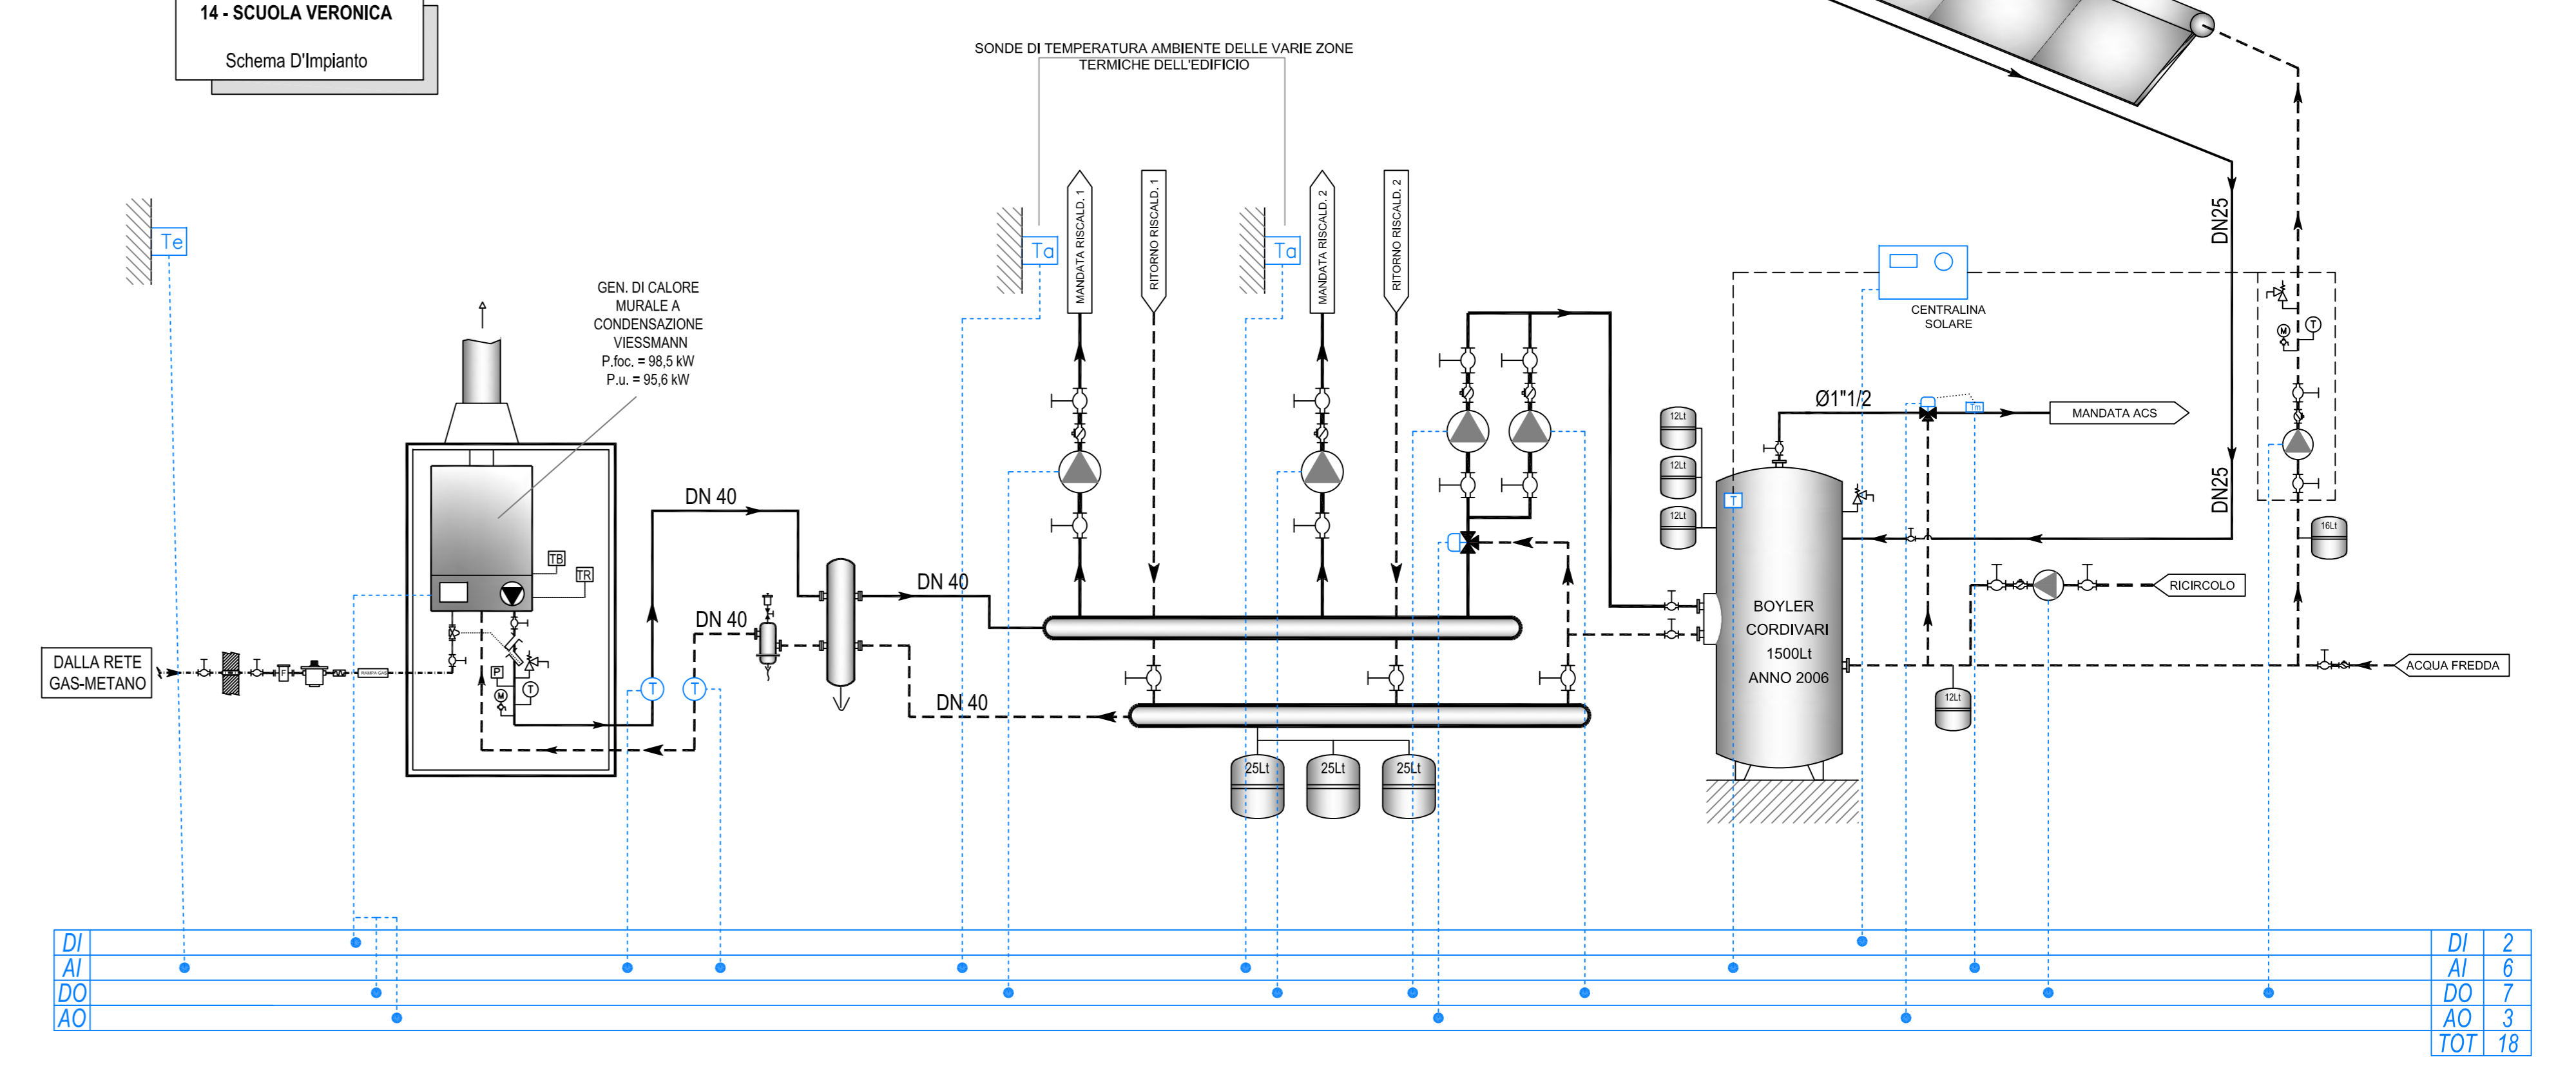

DI	2
AI	6
DO	7
AO	3
TOT	18

15 - PALAZZO MUNICIPALE
Schema D'Impianto

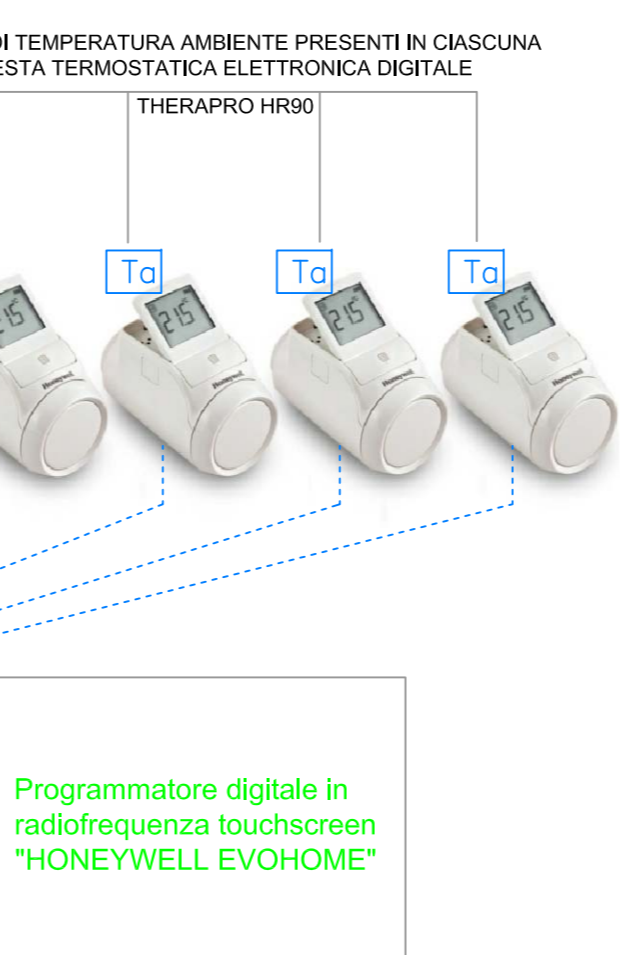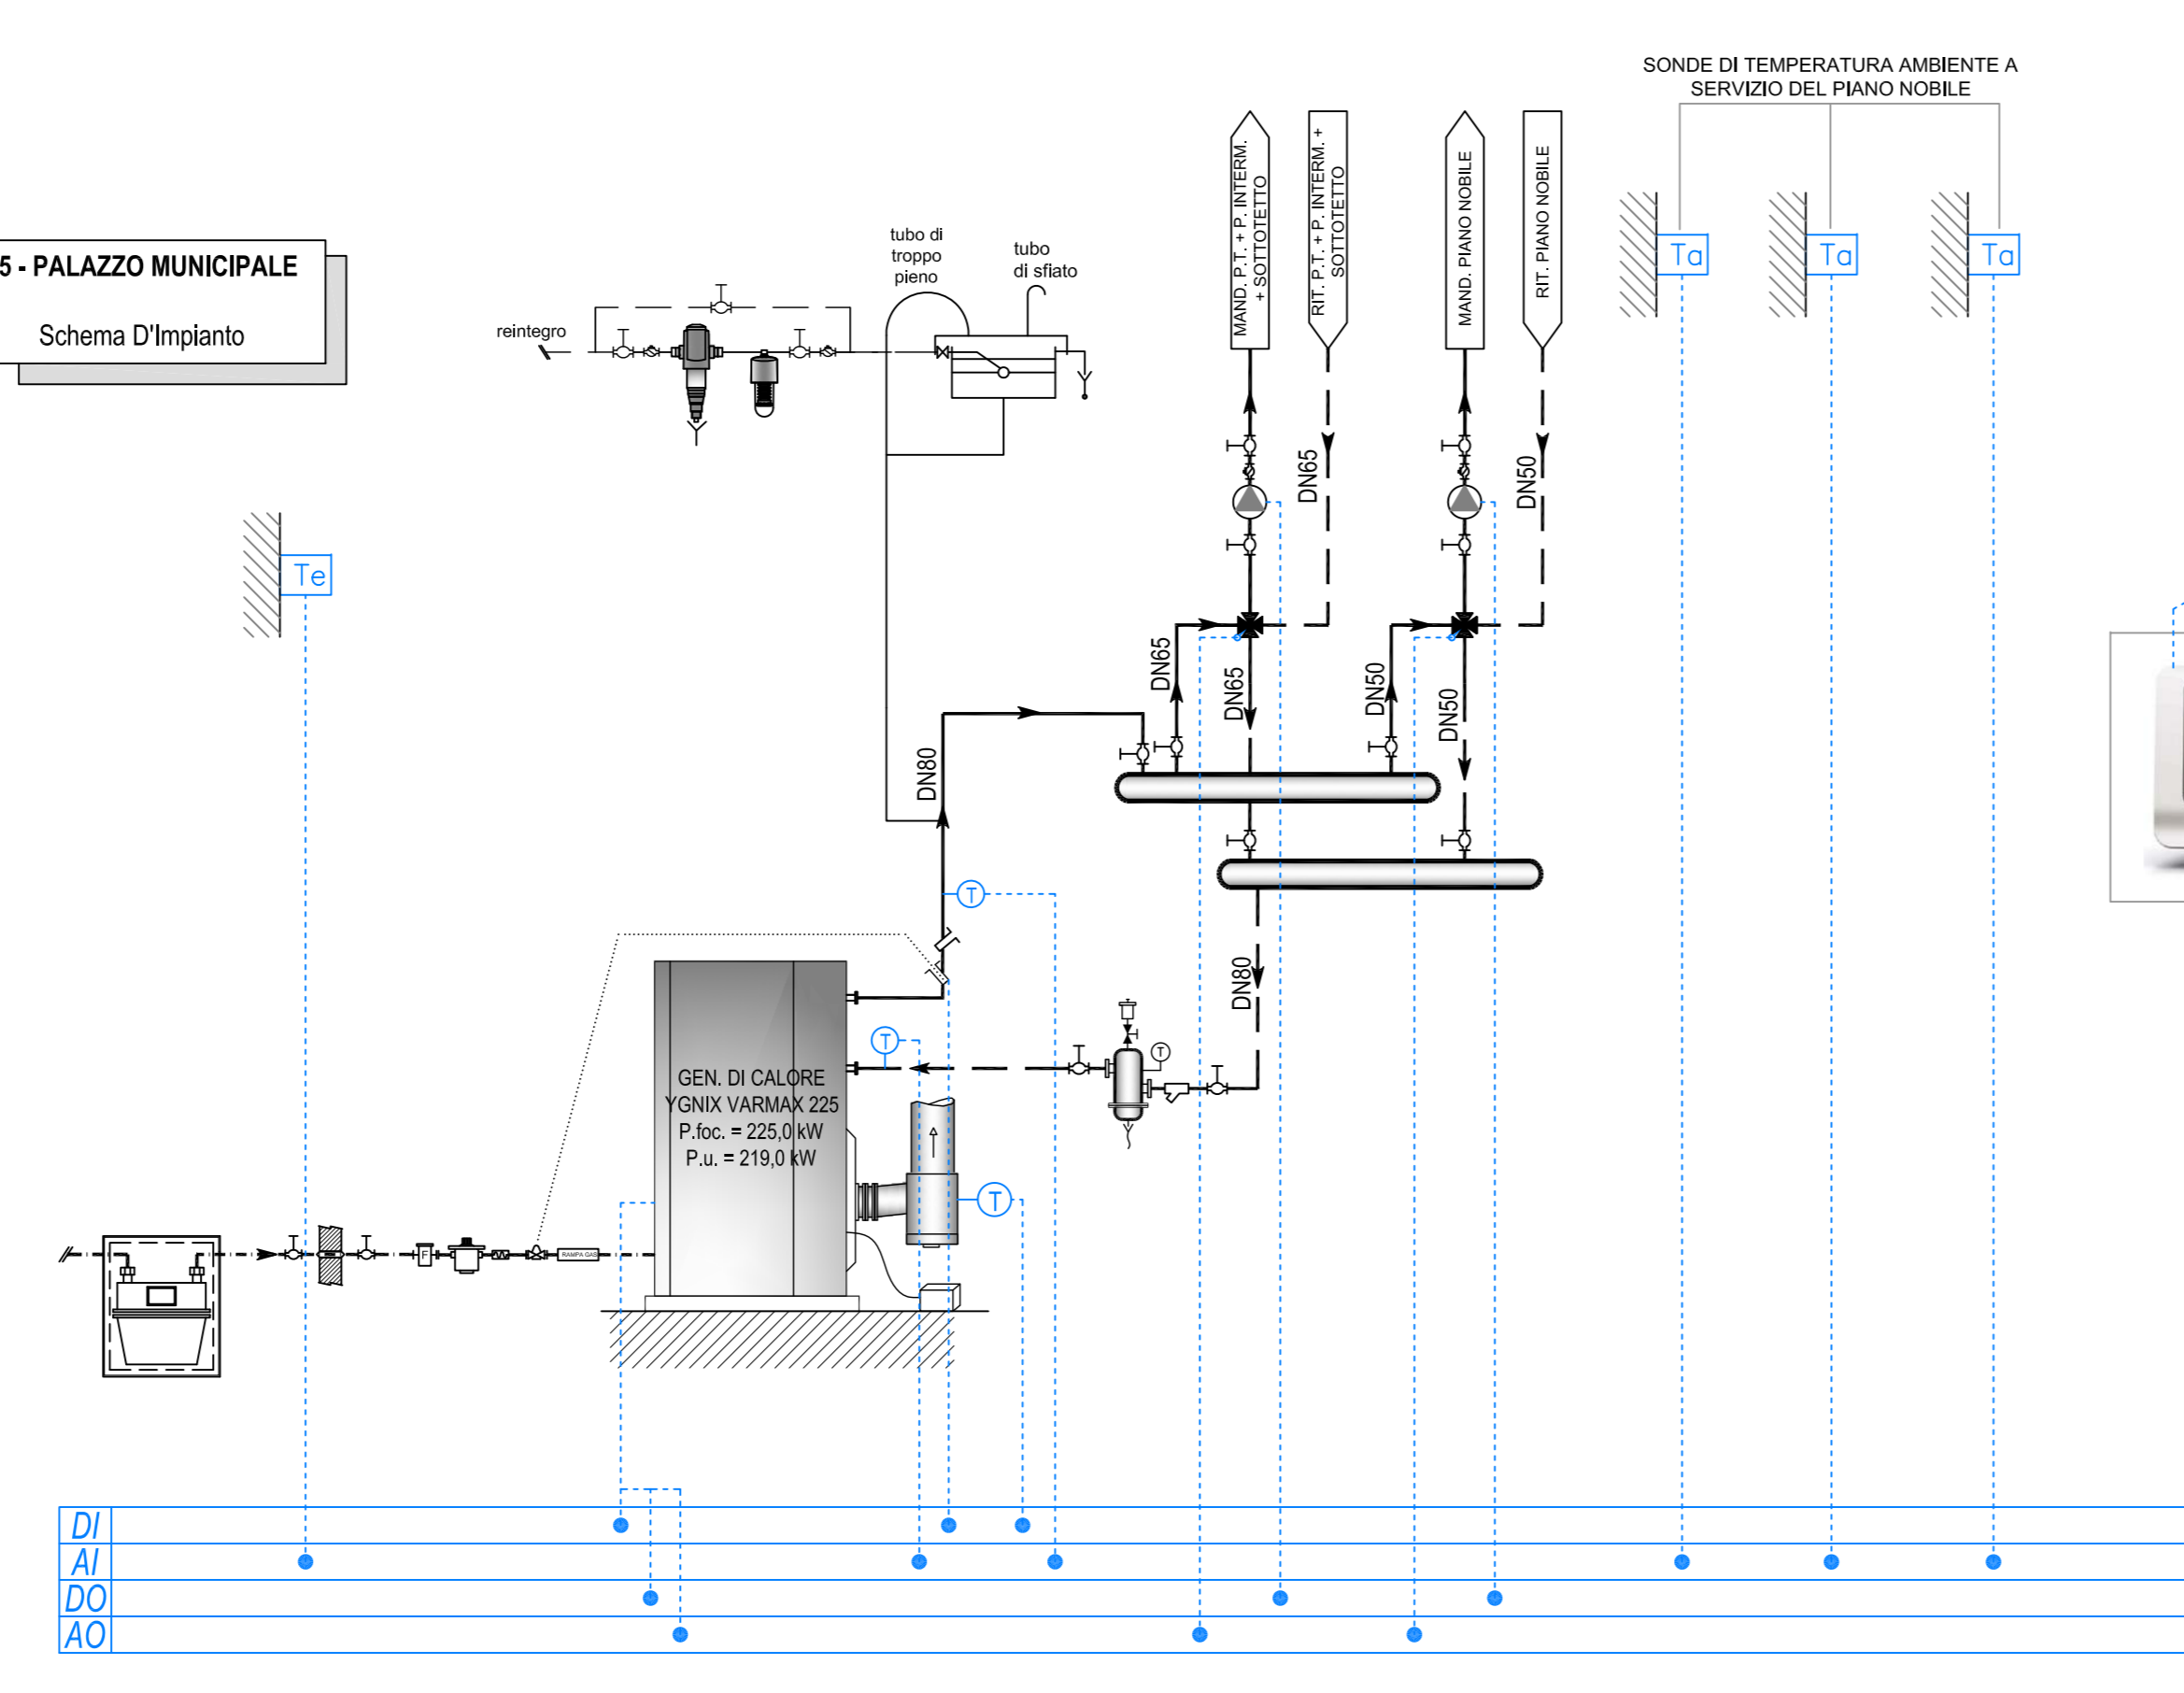

Programmatore digitale in radiofrequenza touchscreen "HONEYWELL EVOHOME"

DI	3
AI	7
DO	3
AO	3
TOT	13

LEGENDA	
	VALVOLA 4 INTERCETTAZIONE
	VALVOLA 4 RITEGNO
	VALVOLA 3 VIE
	VALVOLA 4 INTERCETTAZIONE FLUSSO COMBUSTIBILE
	PROZETTO DI CONTROLLO EPESL
	PIRISTOSTATO DI SICUREZZA A RIARMO MANUALE
	TERMOSTATO ELETTRICO A RIARMO MANUALE
	TERMOSTATO DI REGOLAZIONE
	VALVOLA 4 SICUREZZA
	MANOMETRO 0-6 bar
	TERMOSTATO 0-120° C
	CENTRALINA MICROCLIMATICA
	CENTRALINA MICROCLIMATICA TELEGESTITA
	SONDA DI TEMPERATURA ESTERNA
	TERMOSTATO A MANDATA
	TERMOSTATO SOLARE
	CENTRALINA SOLARE
	CRONOTERMOSTATO AMBIENTE
	CENTRALINA DI GESTIONE SISTEMA
	TERMOSTATO BOILER

DESCRIZIONE TIPOLOGIA DI PUNTI CONTROLLATI	
AI	numero di ingressi analogici - grandezze caratterizzate da un andamento variabile con continuità nel tempo -
DI	numero di ingressi digitali - grandezze caratterizzate da due unici valori nel tempo: 0-1 -
AO	numero di uscite analogiche - grandezze caratterizzate da un andamento variabile con continuità nel tempo -
DO	numero di uscite digitali - grandezze caratterizzate da due unici valori nel tempo: 0-1 -



COMUNE DI CORINALDO
VIA DEL CORSO, 9 - 60013 CORINALDO (AN)

Proposta ai sensi dell'art. 183, comma 15, D.Lgs. n. 50/2016. Finanza di progetto per i servizi - Calore e Pubblica Illuminazione.

7				
6				
5				
4				
3				
2	Revisione D.Lgs. 50/2016	20/09/2017		
1	Revisione 1	13/11/2015		
0	Prima emissione	28/02/2015		
N.	Descrizione	Data emiss.	Redatto	Verificato

FIRME
L'Impresa Capogruppo / Mandataria

SIRAM SpA
 Un Procedimento Ing. Marco Magagnoli

MARTINI & MARTINI S.p.A.
 Il Legale Rappresentante
 Stefano Fiorucci

SIRAM S.p.A. Sede - Via Bioglio, 95 - 20152 Milano (MI) Tel. +39 (02) 412.2611 - Fax +39 (02) 412.26.200
 MARTINI & MARTINI S.p.A. Sede - Via Ciboletti, 43 - 48020 Maggioravito (RN) Tel. +39 (0586) 56662 - Fax +39 (0586) 50705

DESCRIZIONE ELABORATO

STUDIO DI FATTIBILITA'
Interventi sugli impianti termici e di condizionamento
Allegato 1 - Elaborati Grafici

INST. SISTEMA DI TELECONTROLLO E TELEGESTIONE - 3 di 3

Tavola TERM_010

scala 1:100 Settembre 2017

L'INTEGRAZIONE DEL DOCUMENTO PROSPETTO ED È DOTTO LA PROTEZIONE DELLA LEGGE SULLA PROPRIETA' LETTERARIA, NE È QUANTO METTO PER QUALCUNO ROTTO LA RIPRODUZIONE E CONSEGNA A TERZI.