

COMUNE DI FERMIGNANO

Provincia di Pesaro e Urbino

PROGETTO DI MIGLIORAMENTO SISMICO DEL COMPLESSO SCOLASTICO "DONATO BRAMANTE" VIA GIOSUE' CARDUCCI N°2 - PIAZZA DON MINZONI (Primo stralcio - Blocco A)

Committente: AMMINISTRAZIONE COMUNALE DI FERMIGNANO
Via Mazzini, 3
61033 Fermignano (PU)



STUDIO MARCONI ASSOCIATO

ingegneri - architetti - geometri - arabi
Dott. Ing. MARCONI ANTONIO - Dott. C. CLEMENTI MARCO - Geom. INDO MARCO
Via G. Mazzini, 32 61033 FERMIGNANO (PU) Tel. 0722 332319 - 330483 Fax 0722334201
e-mail: studio@studiomarconiassociato.it

Tavola N°:
08

ARC SF

Titolo

PROSPETTI
(Stato di fatto)

Data: 22.03.2017

Aggiornamento

Scala: 1:100

File:

Comune: Fermignano - via Mazzini 3 - 61033 Fermignano (PU)

Operatore: pc03


PROSPETTO OVEST



PROSPETTO NORD



PROSPETTO SUD

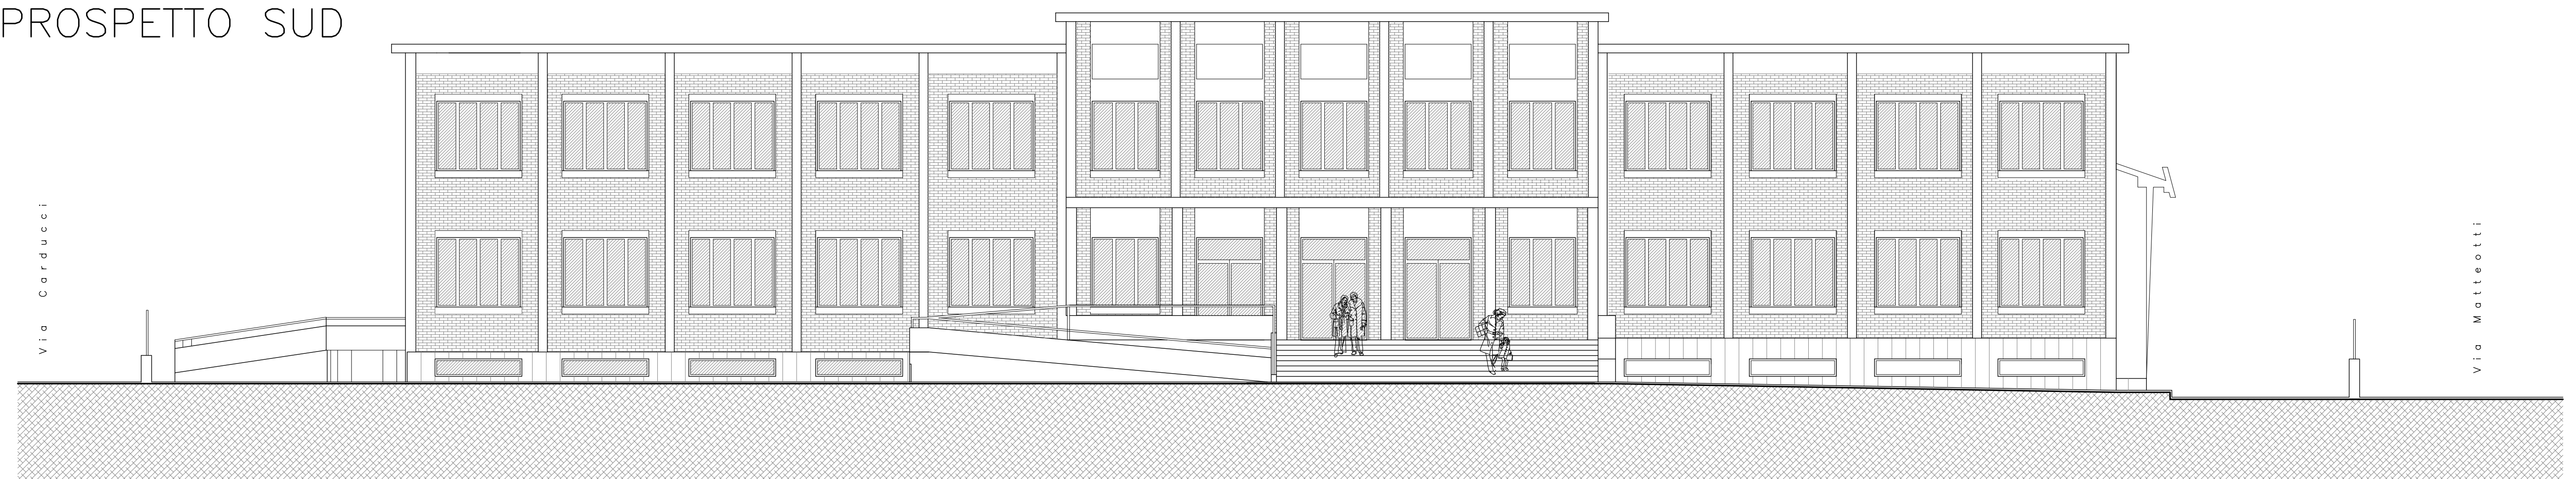

PROSPETTO EST

