



# STATO DI FATTO

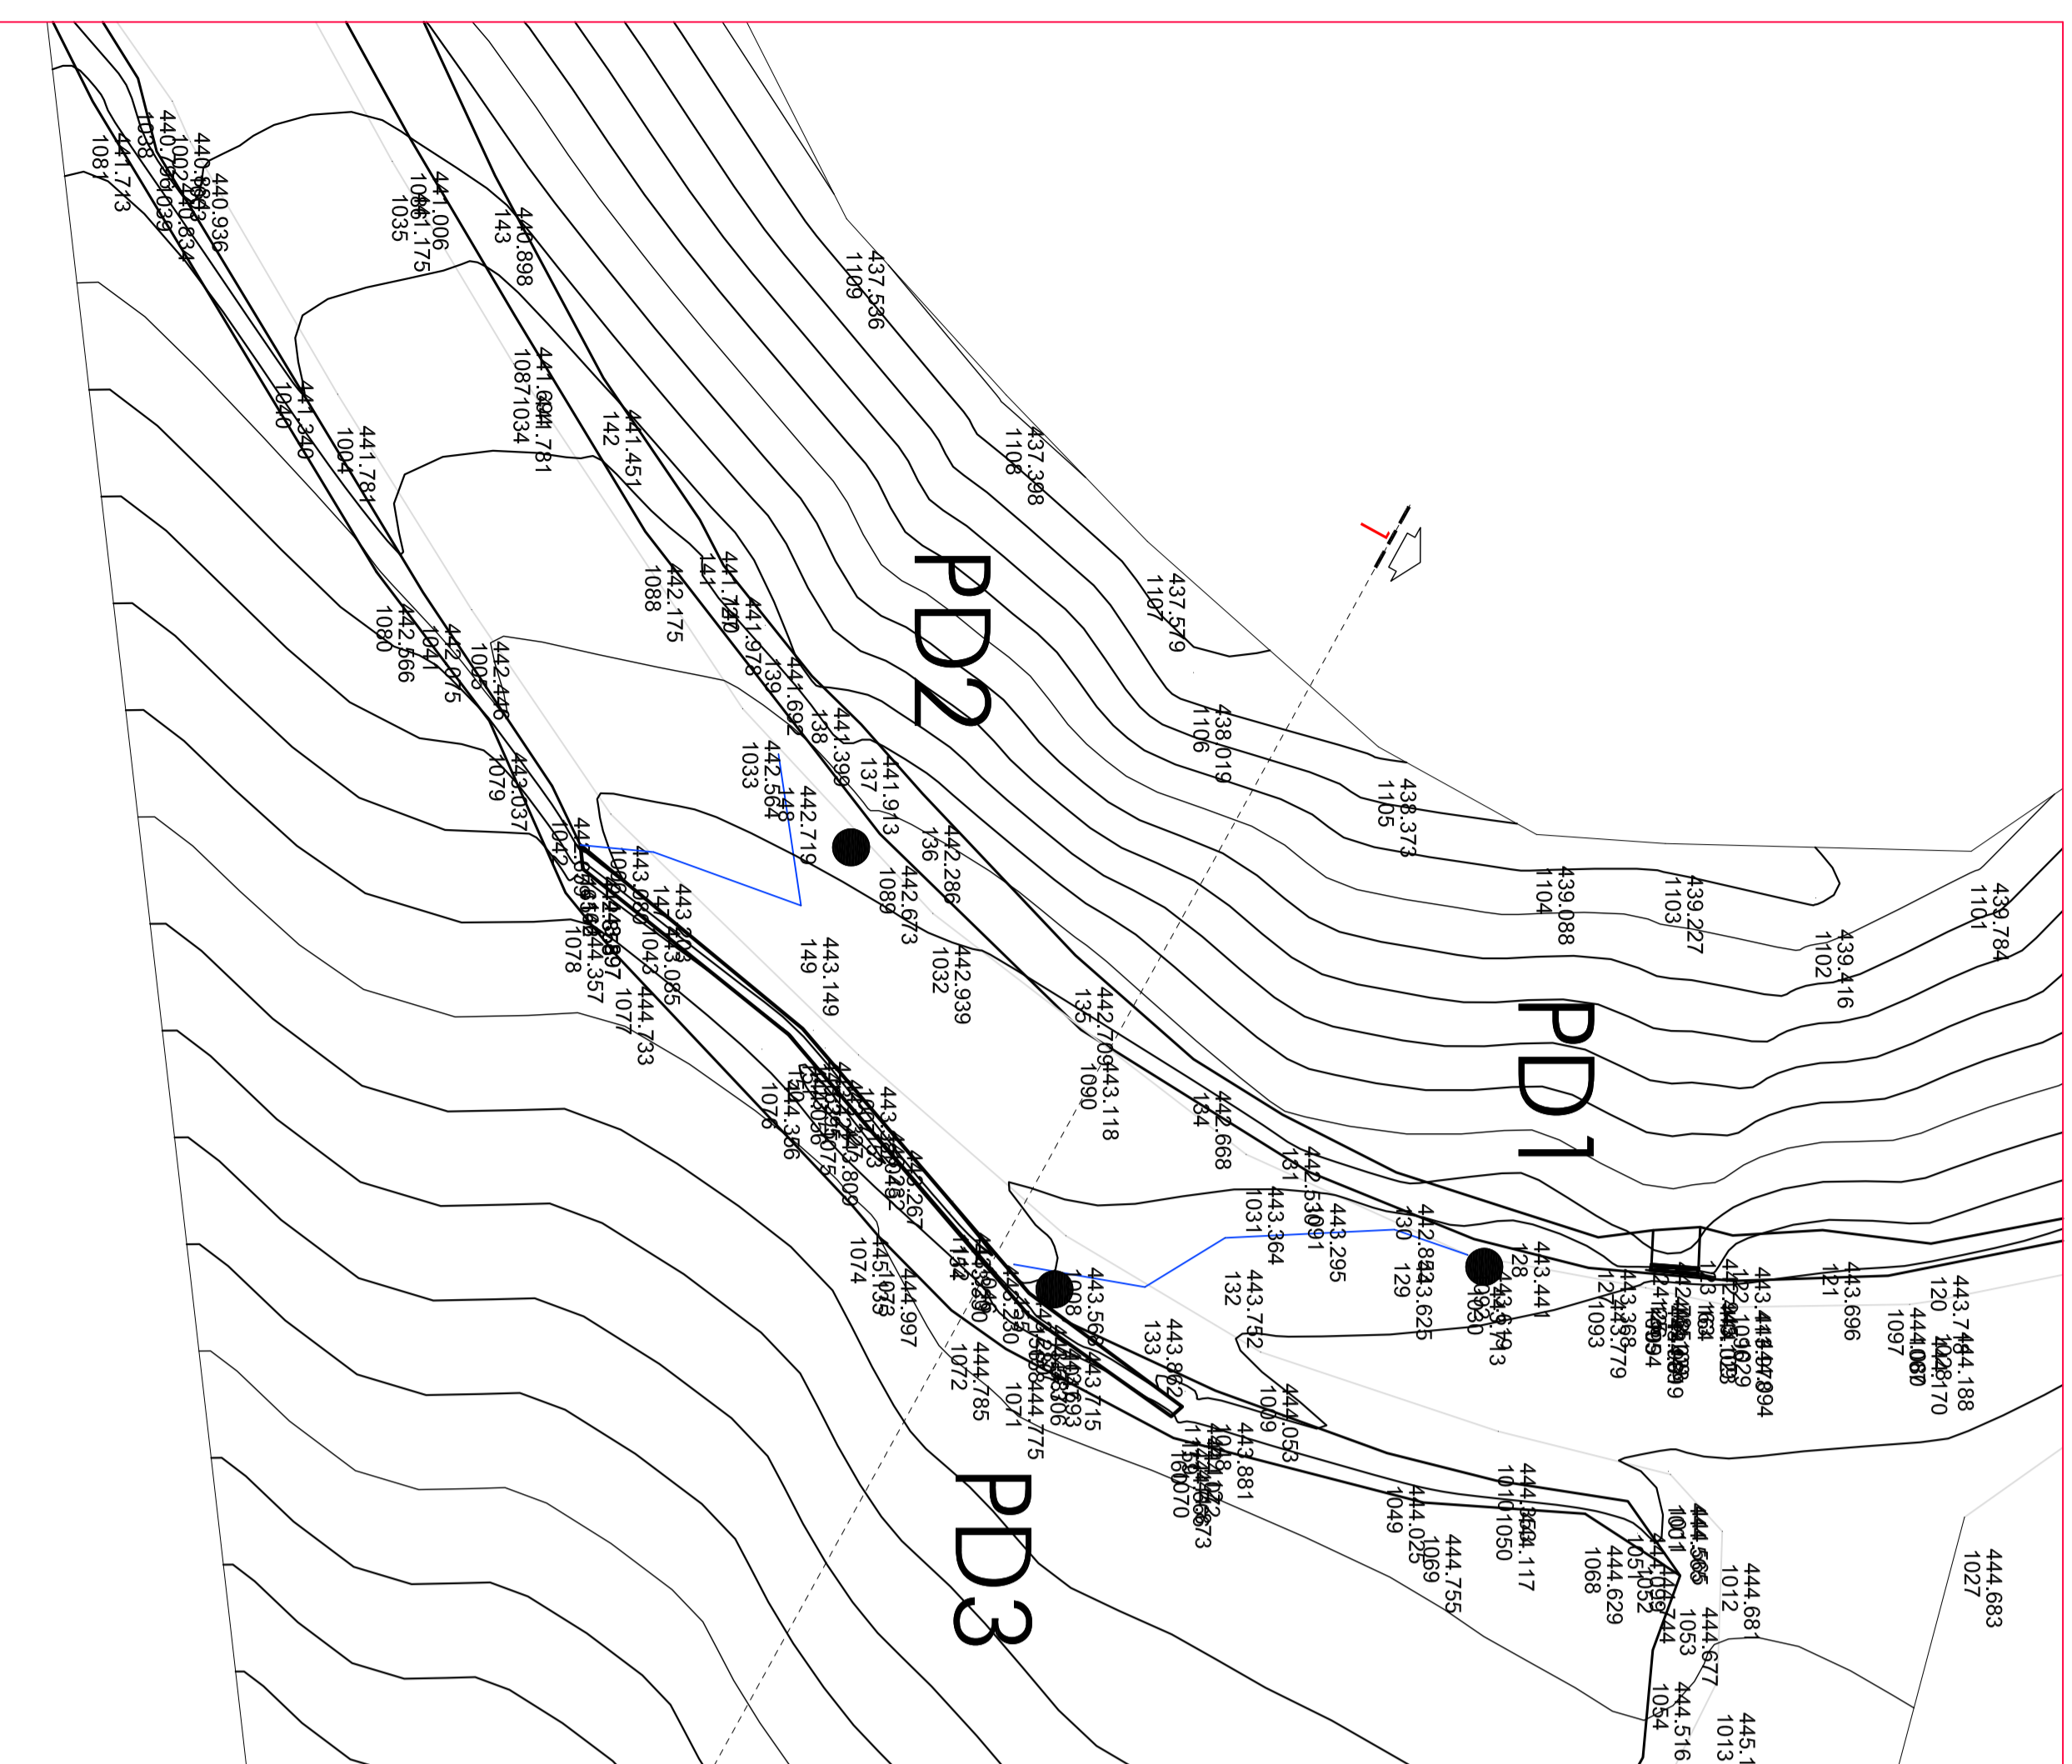


RILIEVO STATO DI FATTO 1:200

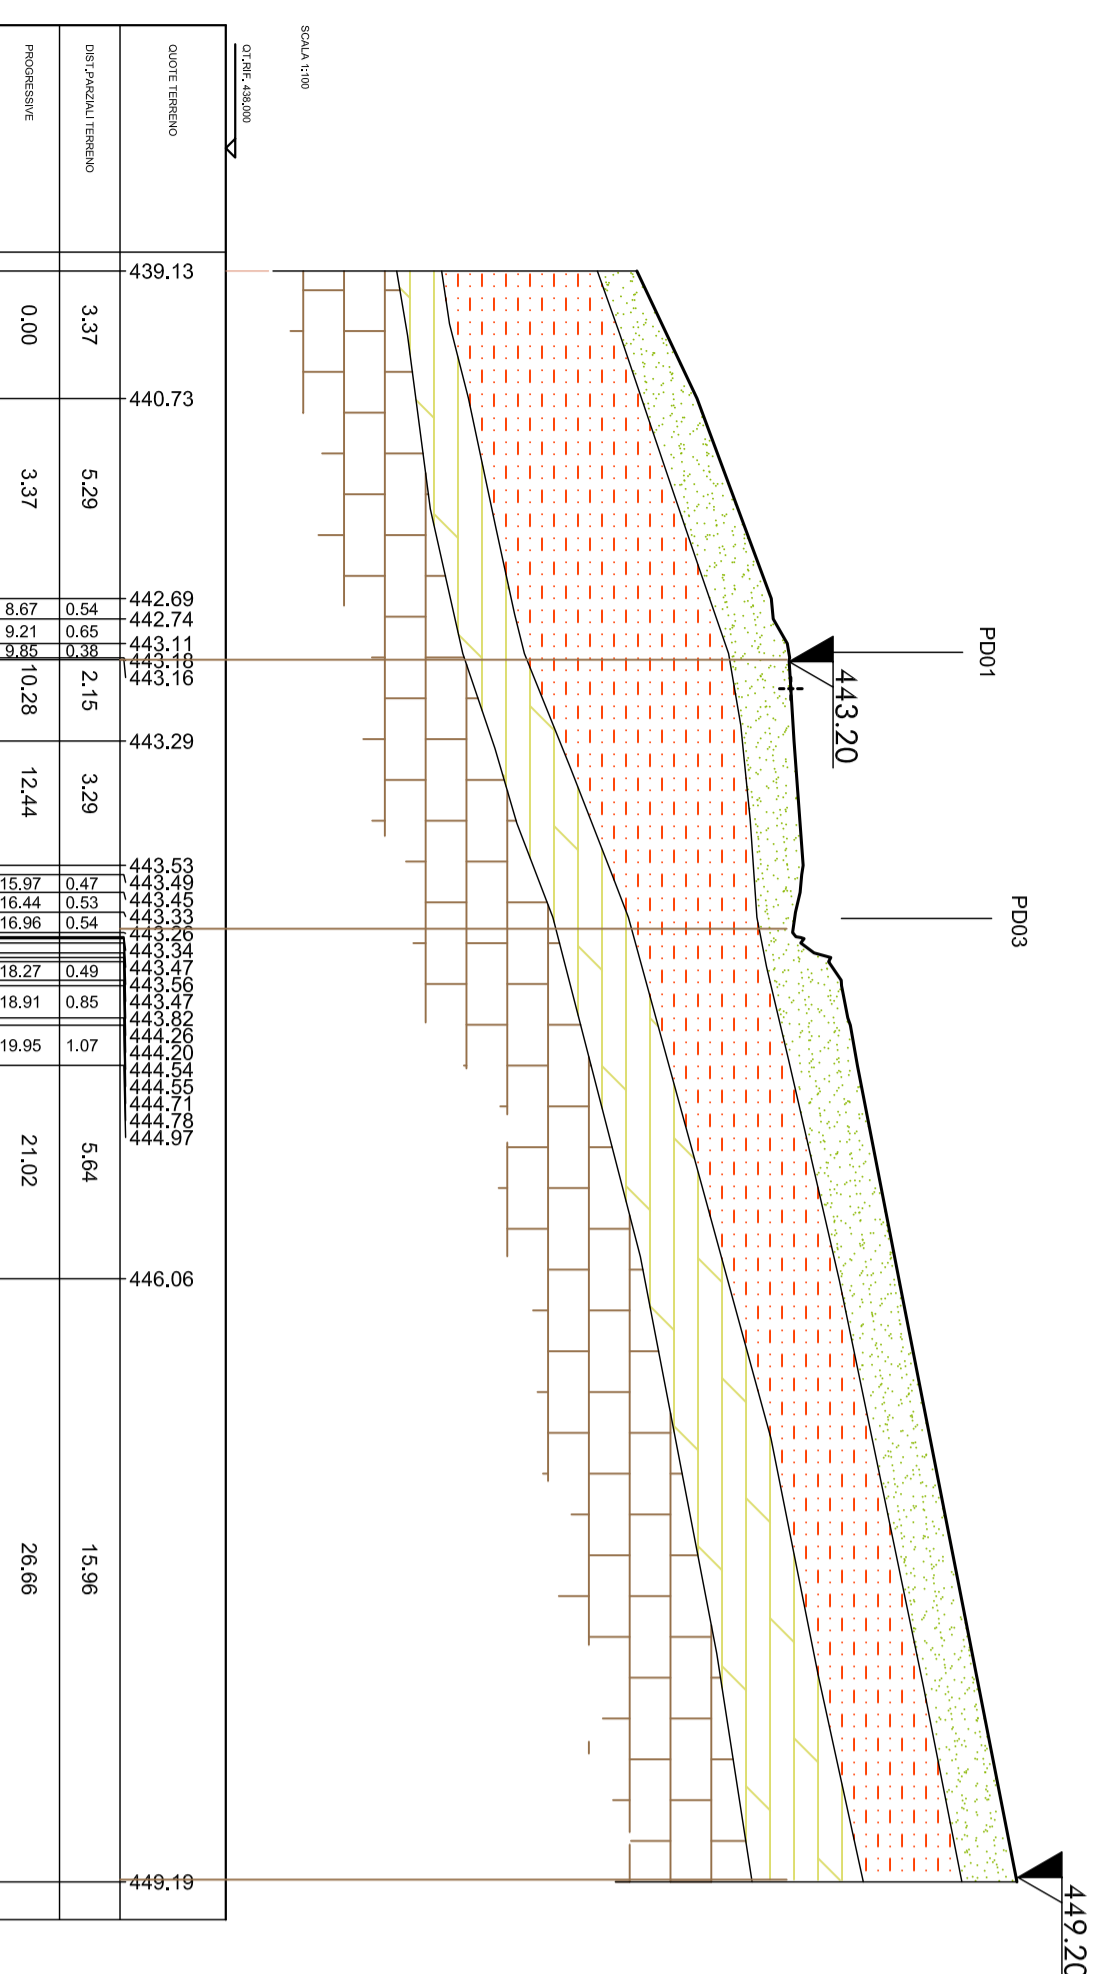


SEZIONE 1-1 STATO DI FATTO 1:200


# STATO DI PROGETTO

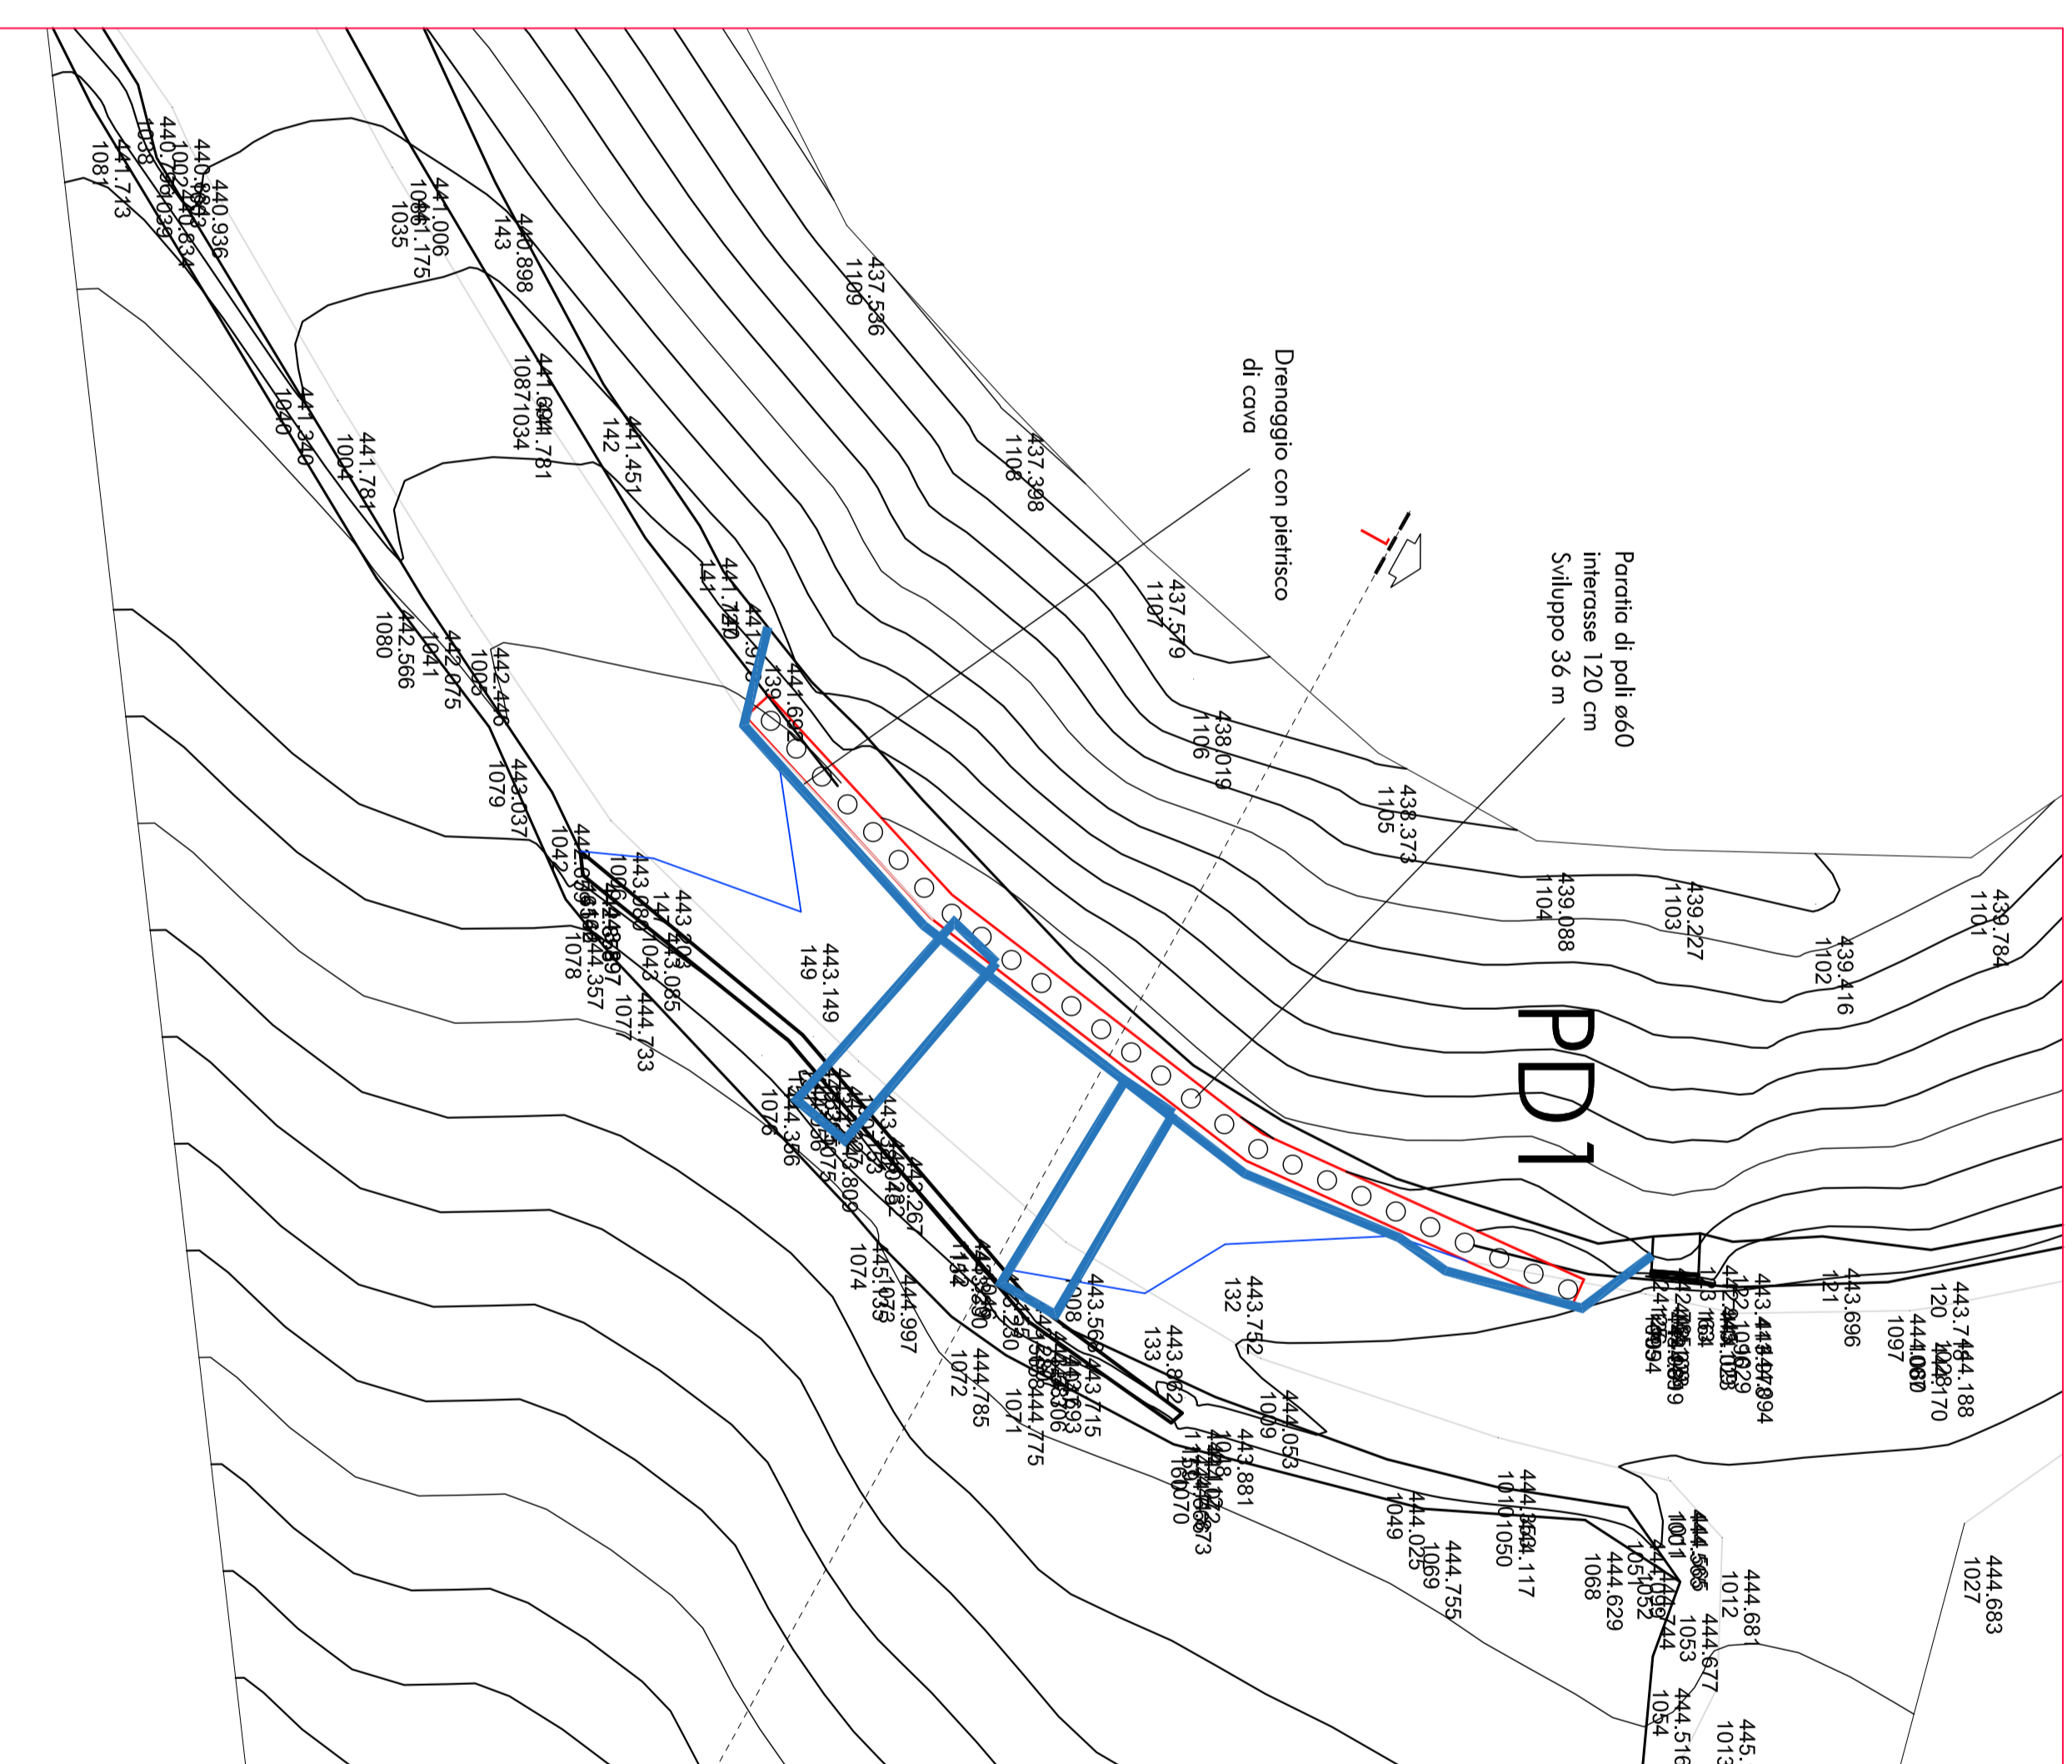


RILIEVO STATO DI FATTO 1:200

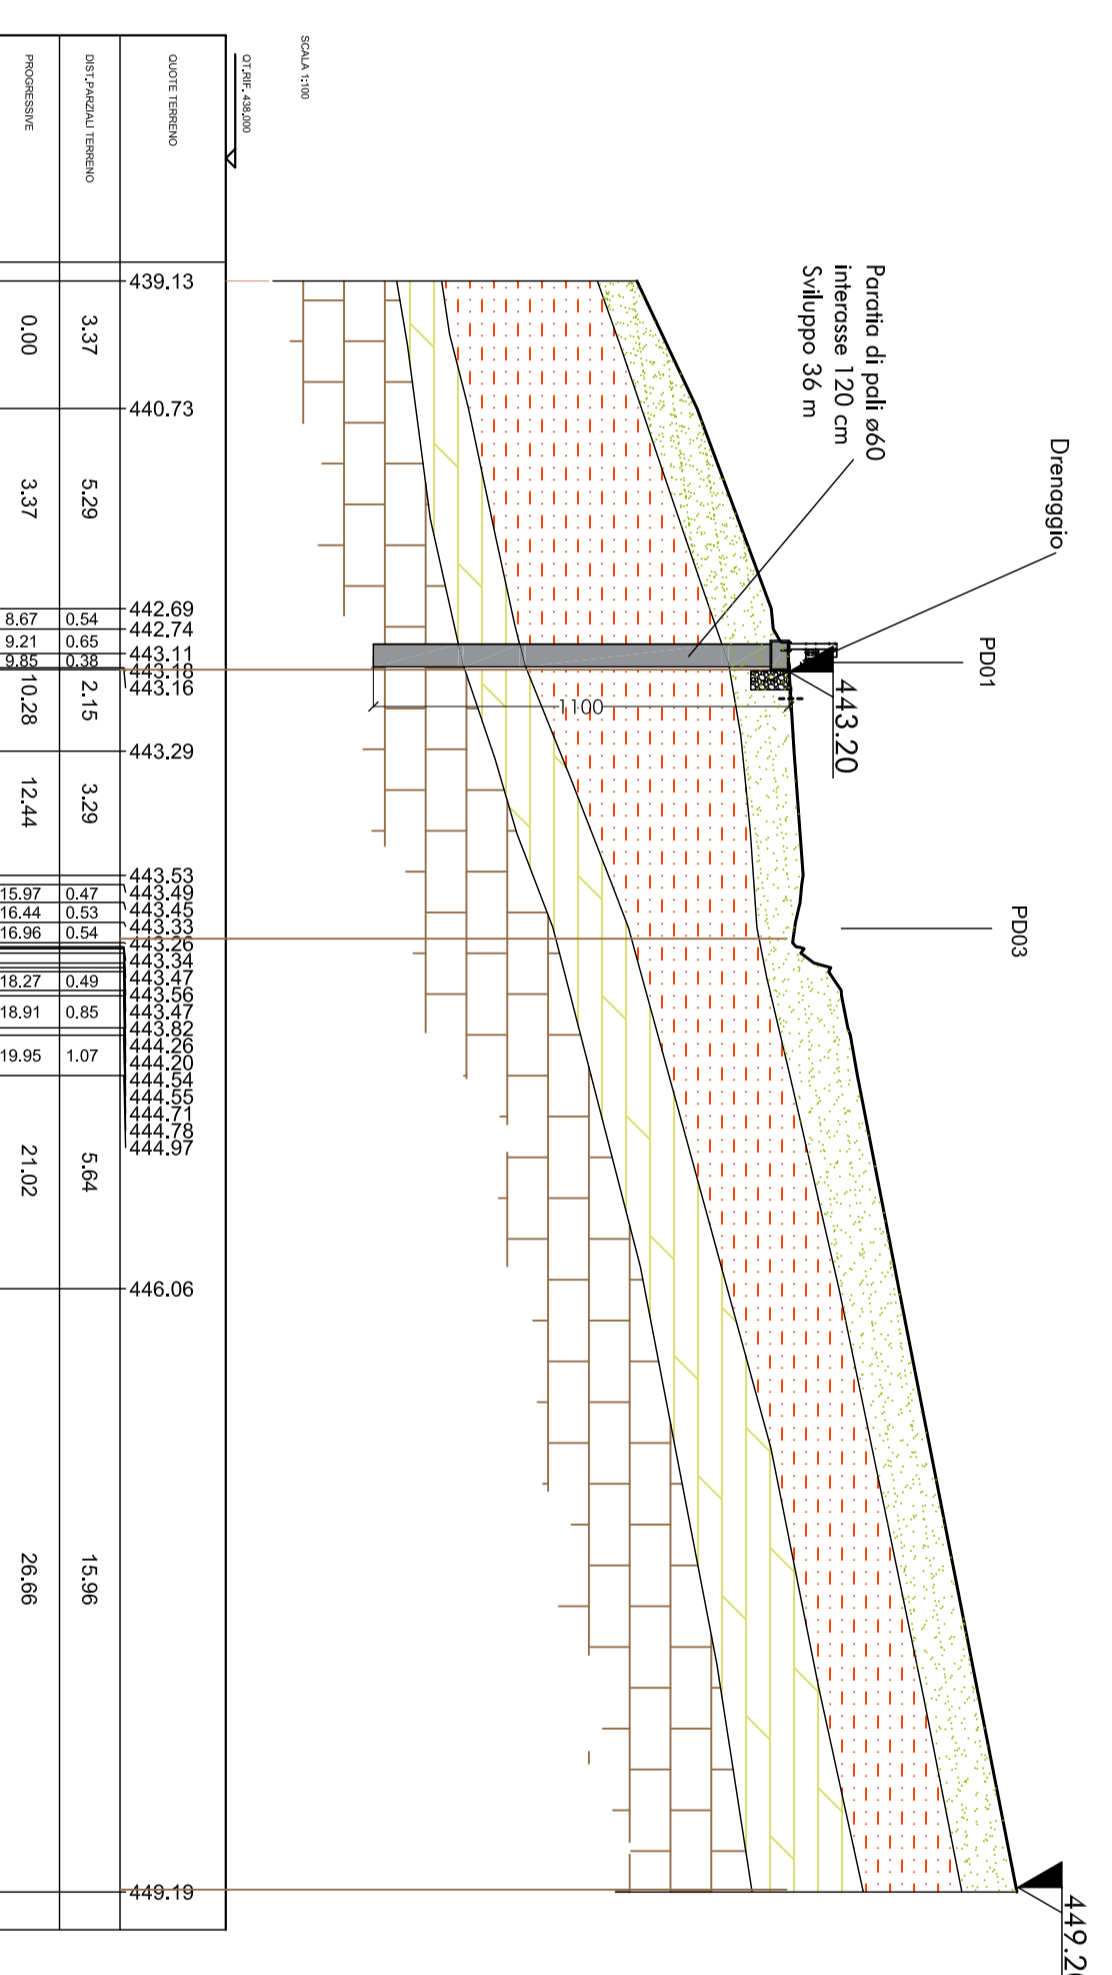

SEZIONE 1-1 STATO DI PROGETTO 1:200

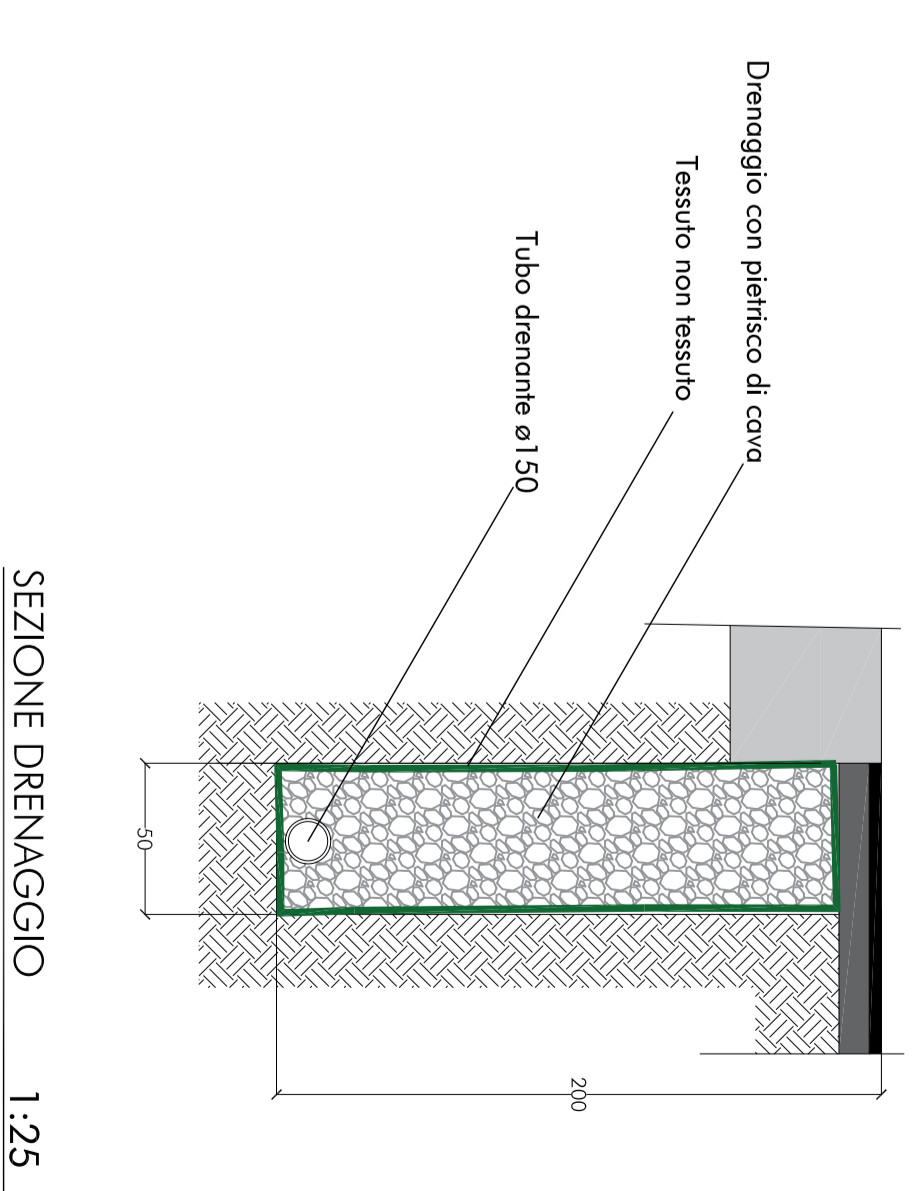

SEZIONE DRENAGGIO 1:25

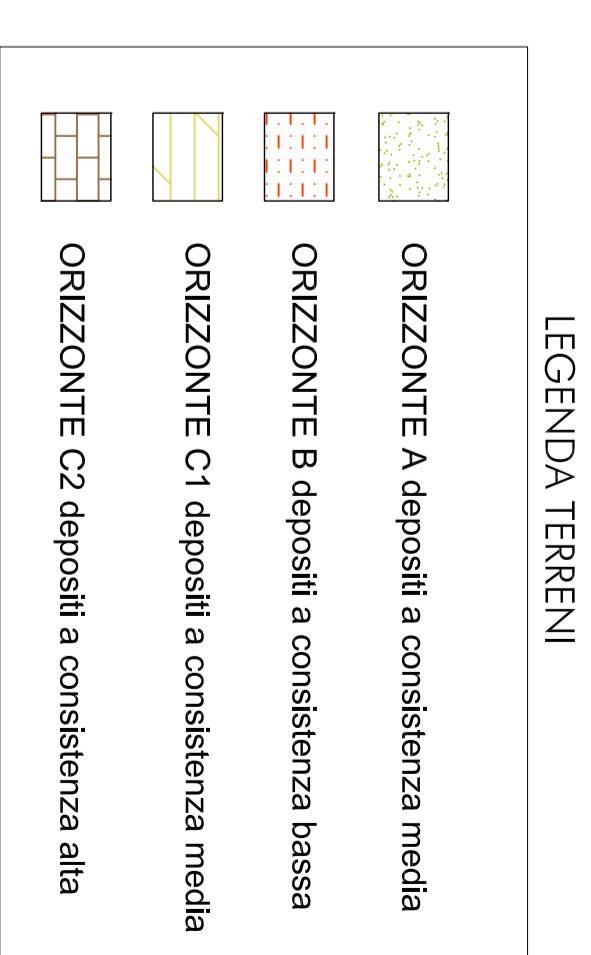

Acqualagna

SET 21

studio associato

PLANIMETRIA -  
SEZIONE  
STATO DI FATTO  
PROGETTO

C a L u i g i

Comune di Acqualagna  
Via del Municipio 10  
01021 Acqualagna (TR)  
Tel. 0112525413

Intervento in sicurezza  
Intervento di messa in sicurezza del territorio e rischio idrogeologico - riduzione rischio frane e aumento della resilienza

ing. marco hui

ing. lorenz gofburgli

Come firmare a 01021 Acqualagna TR

0773 20071 - info@studioclaudio.com