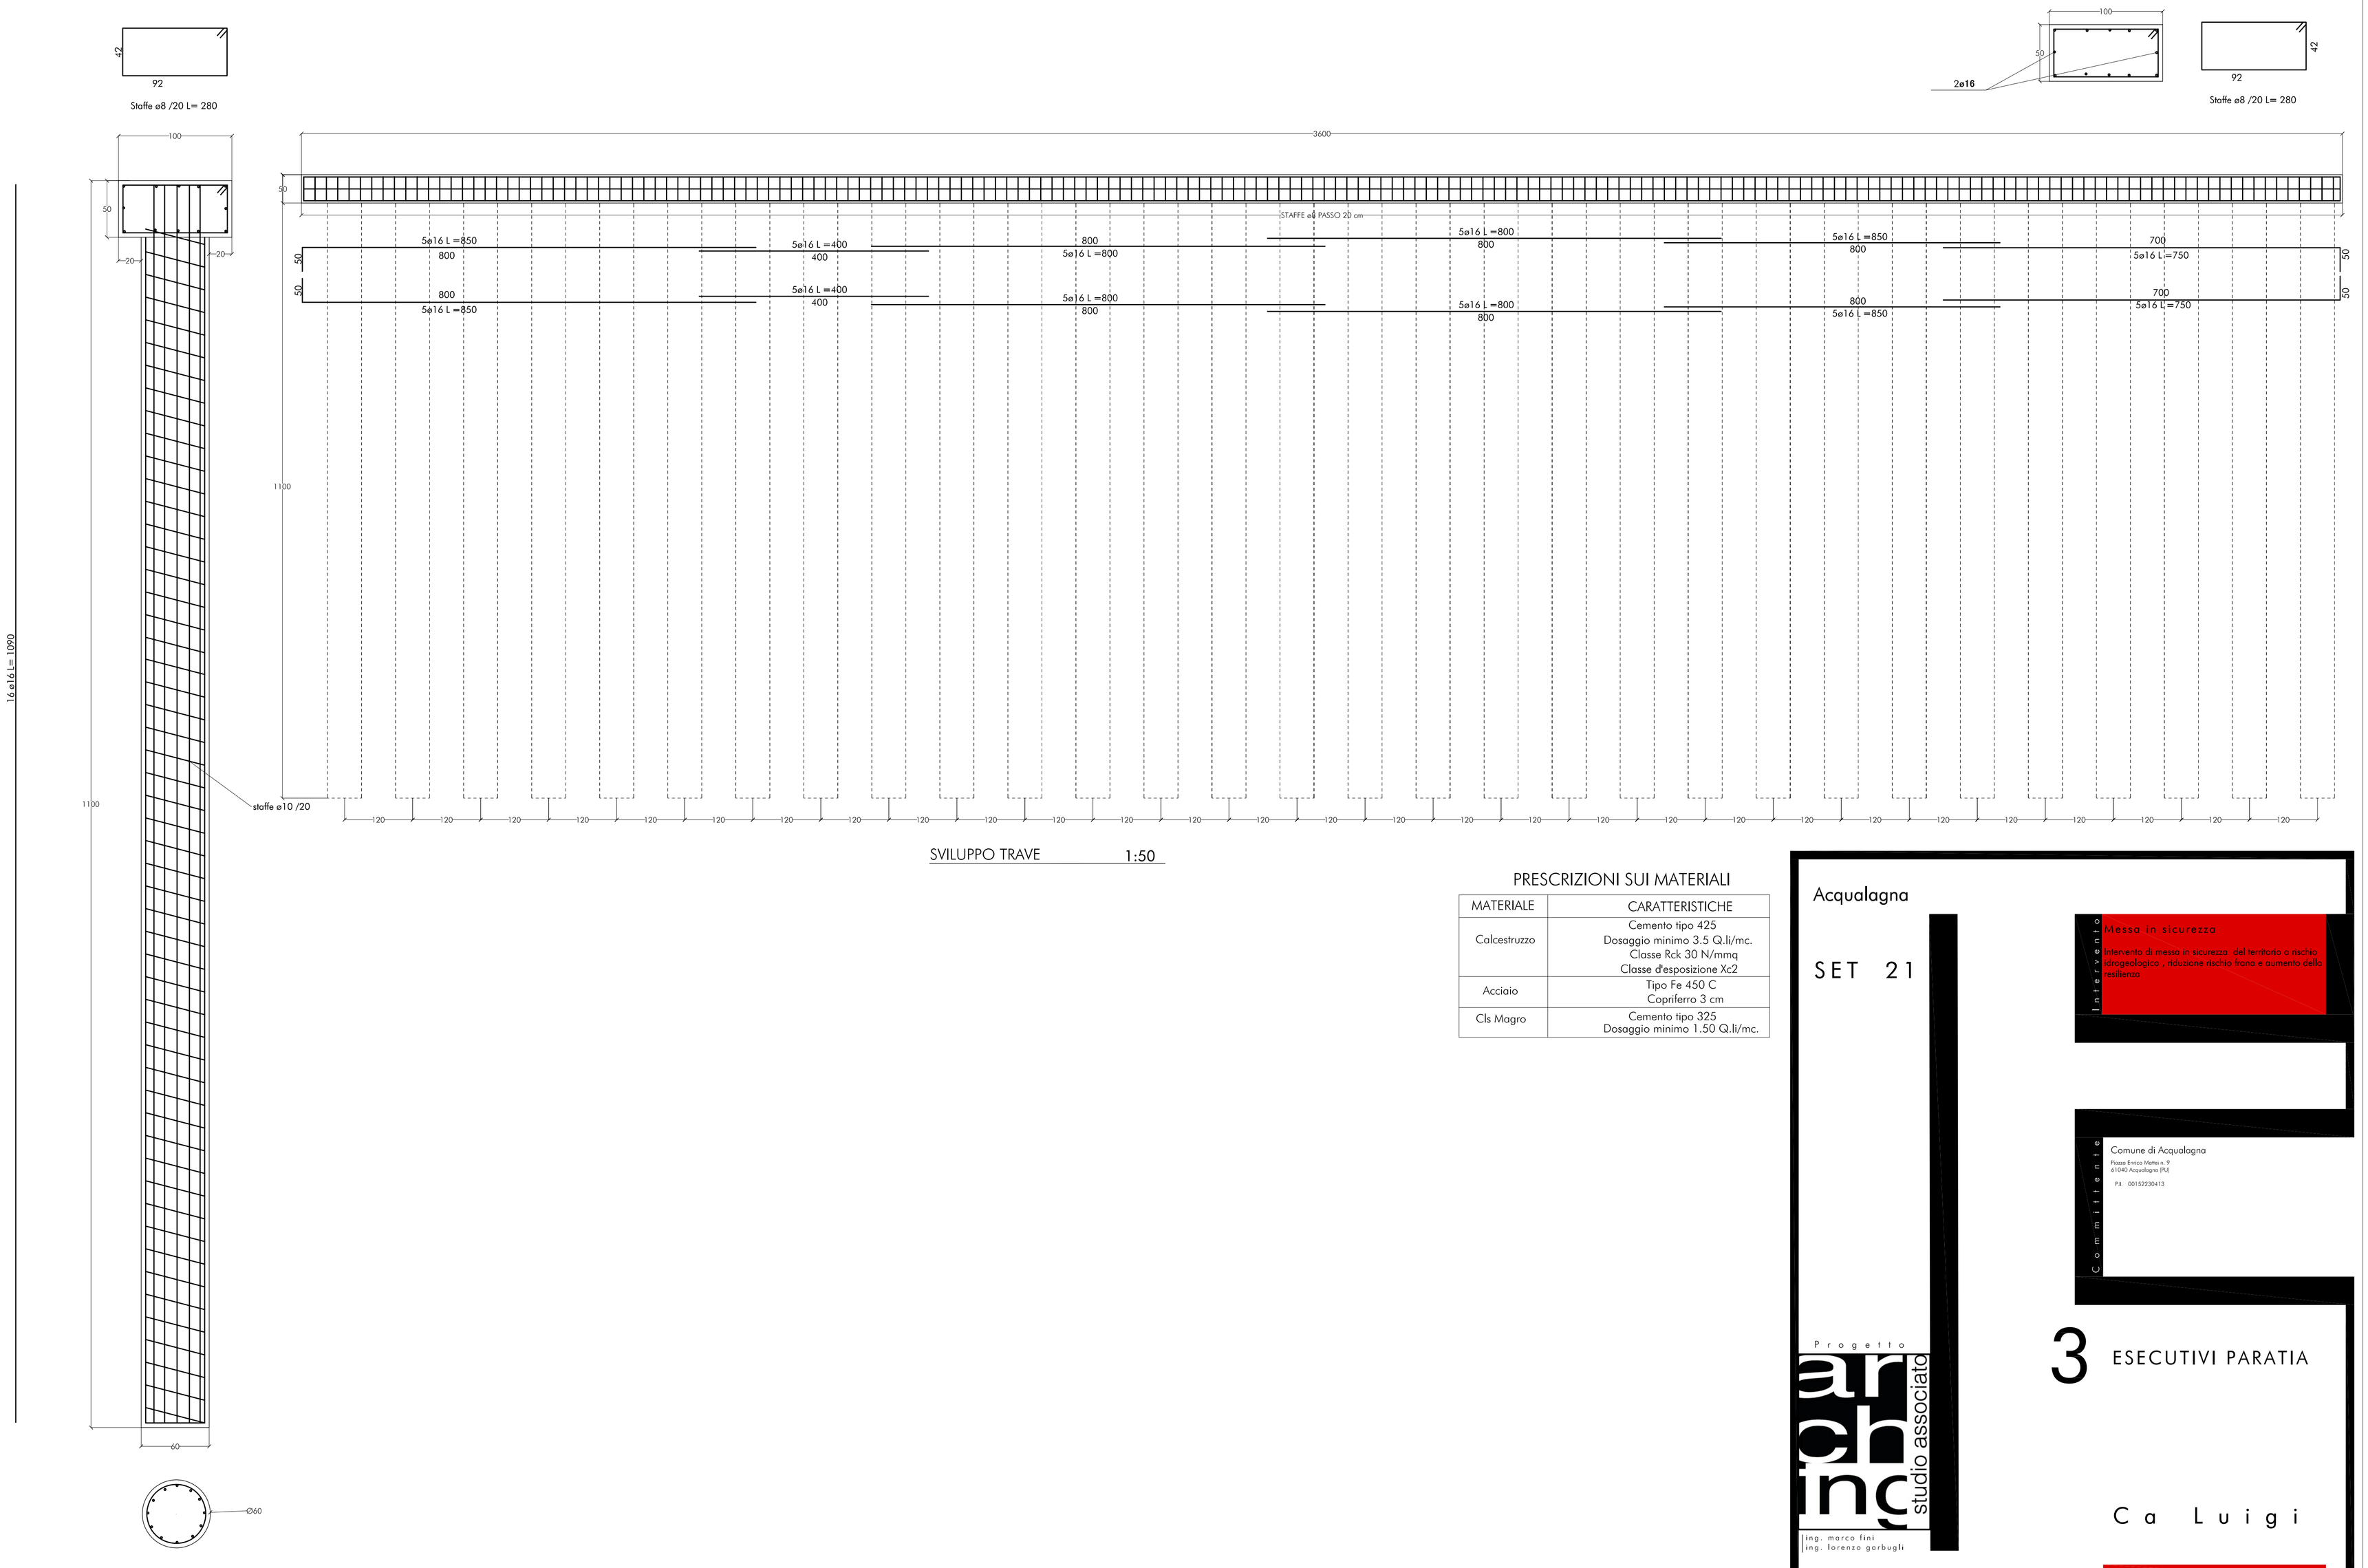

SVILUPPO TRAVE 1:50

SEZIONE 1:25

PRESCRIZIONI SUI MATERIALI

MATERIALE	CARATTERISTICHE
Calcestruzzo	Cemento tipo 425 Dosaggio minimo 3.5 Q.li/mc. Classe Rck 30 N/mmq Classe d'esposizione Xc2
Acciaio	Tipo Fe 450 C Copriferro 3 cm
Cls Magro	Cemento tipo 325 Dosaggio minimo 1.50 Q.li/mc.

Acqualagna

SET 21

Intervento

Messa in sicurezza

Intervento di messa in sicurezza del territorio a rischio idrogeologico , riduzione rischio frana e aumento della resilienza

Committente

Comune di Acqualagna
Piazza Enrico Mattei n. 9
61040 Acqualagna (PU)
P.I. 00152230413

Progetto

arch ing studio associato

ing. marco fini
ing. lorenzo garbugli

3 ESECUTIVI PARATIA

Ca Luigi

Corso Bramante 61033 Fermignano (PU)
0722 330374 arching@studioarching.net