COMUNE di PETRIANO

Provincia di Pesaro e Urbino

Lavori di adeguamento sismico della scuola elementare annessa al complesso edilizio "S. Quasimodo"

PROGETTO ESECUTIVO

		PRIMA STESURA			
NOME FILE:	DATA	STESURA N.	DISEGN.	CONTR.	APPROV.
SOSTITUISCE ELAB. N° DEL			SCALA 1:50		
SOSTITUITO DALL'ELAB. N° DEL					

Studio Prof.le Ass.to Progest

Ing. Catia Bianchi

Ing. Pierpaolo Spaziani Testa

STATO DI PROGETTO

PIANTE CARPENTERIE_parte2

TAV. S_05_2

COMMITTENTE	PROGETTAZIONE E OPERE DI INGEGNERIA
COMUNE DI PETRIANO	

Il presente progetto rimane di esclusiva proprietà del progettista a cui restano i diritti d'autore conformemente alle vigenti leggi. E' vietata la riproduzione e divulgazione senza autorizzazione scritta del progettista che si riverva di perseguire legalmente i trasgressori.
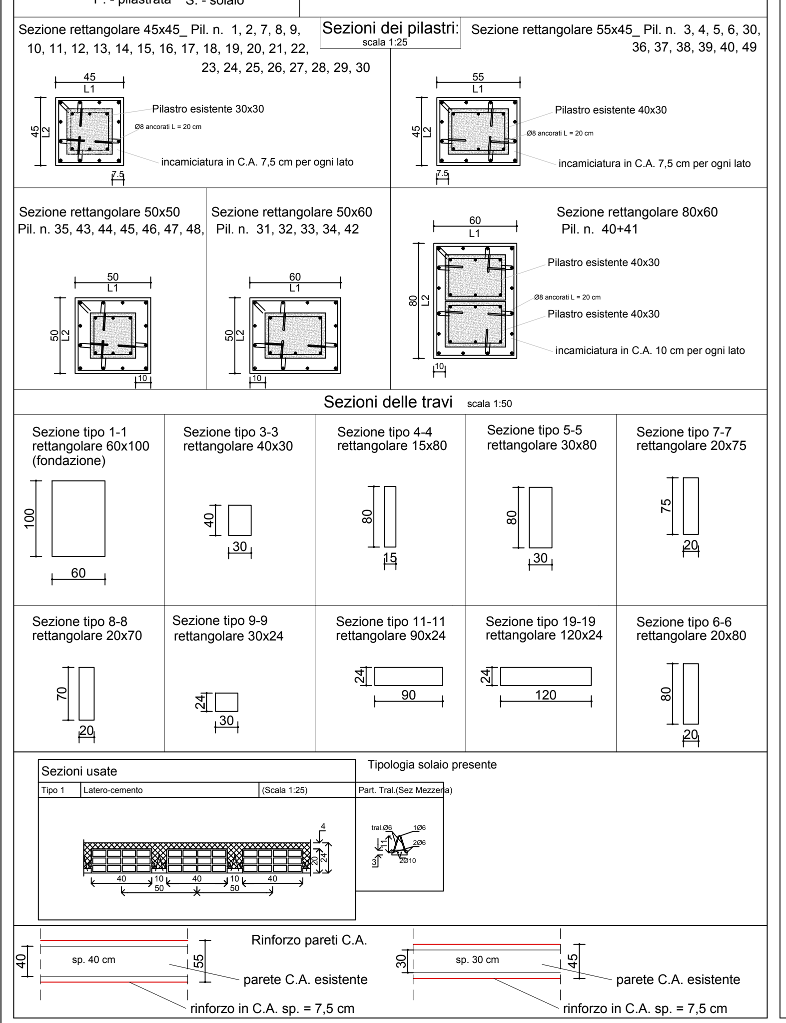
Legenda: Tr. - travata, P. - pilastrata, M. - parete in c.a., S. - solaio