



COMUNE DI SANT'ANGELO IN VADO

Provincia di Pesaro ed Urbino

MESSA IN SICUREZZA DEL TERRITORIO A RISCHIO IDROGEOLOGICO: MESSA IN SICUREZZA DEL TRATTO LUNGO IL TORRENTE MORSINA ED APSA

PROGETTO DEFINITIVO/ESECUTIVO

Elaborato:

PP.01

Titolo:

SICUREZZA

Piano particellare di esproprio: elaborato
planimetrico

Scala:

-

Revisione

Data

Firma

Progettazione: EDILING srl







Ing. Dante LEONI (Capogruppo)


IL RUP:
Arch. Jenny Giovannini

**Piano particellare di esproprio:
elaborato grafico
Lotto 1**

PIANO PARTICELLARE DI ESPROPRIO: elaborato planimetrico - Scala 1:1000

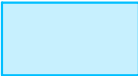
LEGENDA

-  OCCUPAZIONE PERMANENTE
-  OCCUPAZIONE TEMPORANEA
-  DEMANIO
-  NUMERO crf . TABELLA RIEPILOGATIVA ELABORATO PP.02
-  NUMERO PARTICELLA

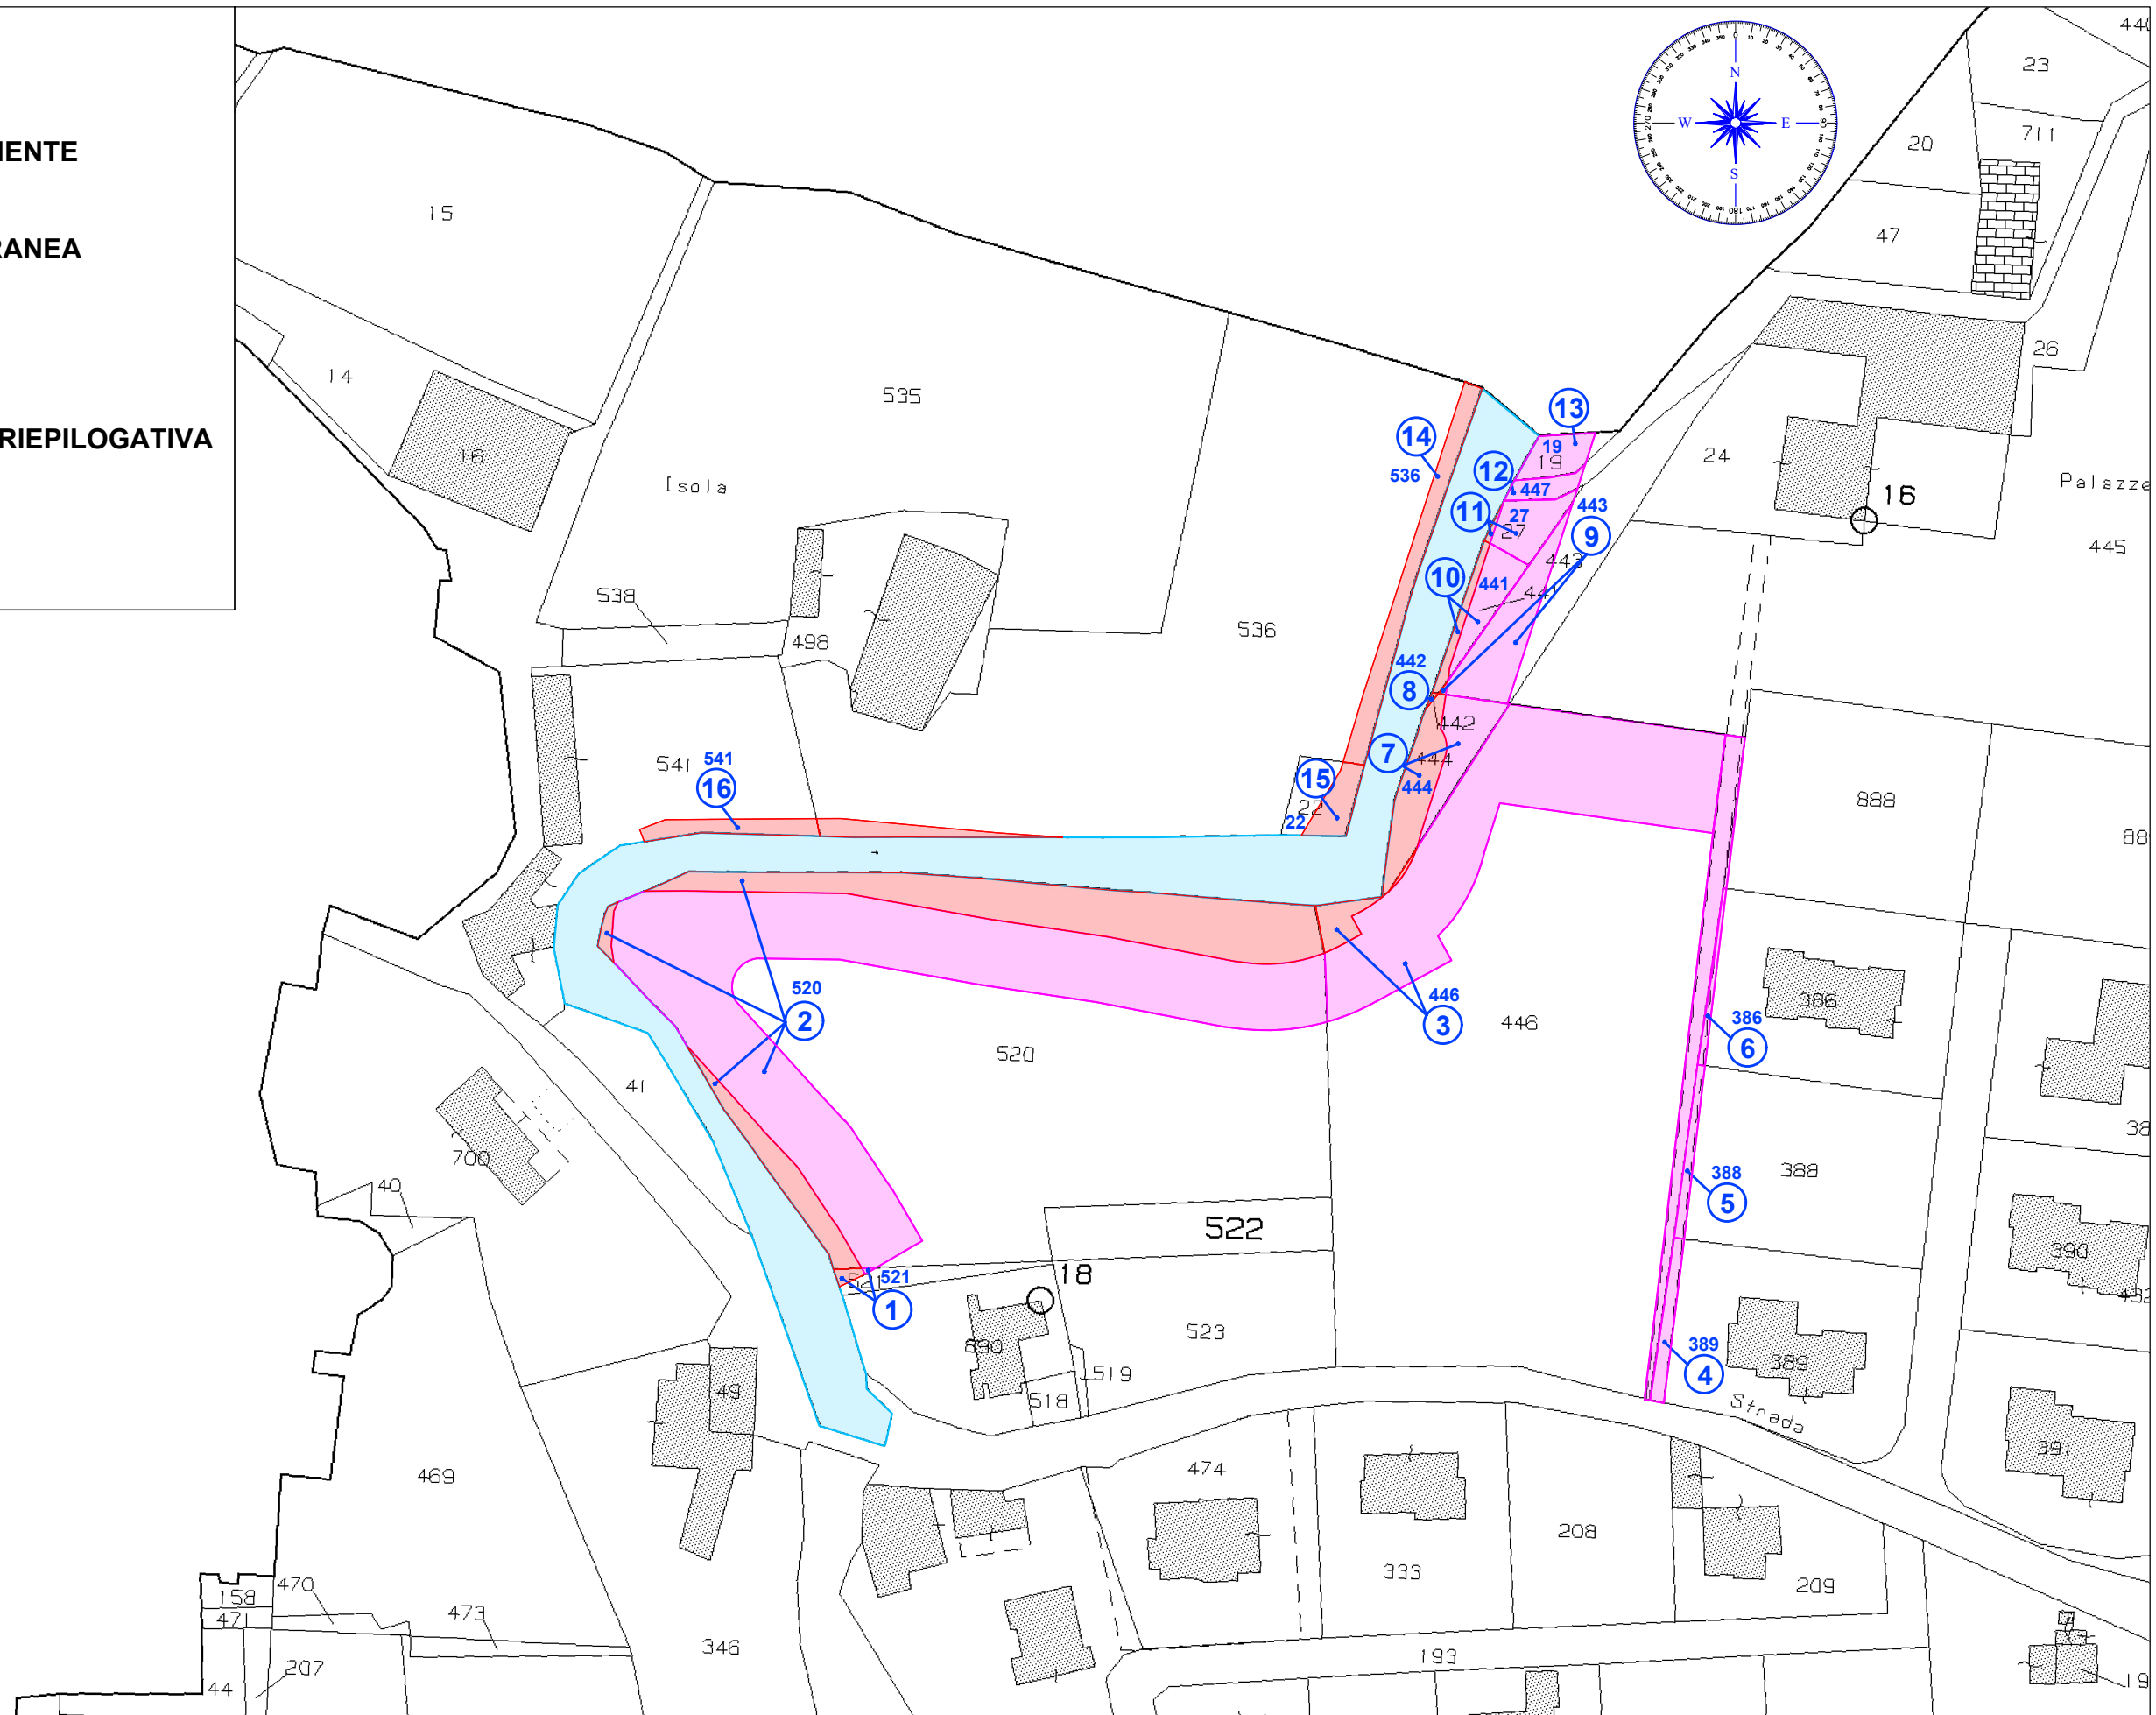

**F.48 - COMUNE DI
SANT'ANGELO IN VADO**

**Piano particellare di esproprio:
elaborato grafico
Lotto 2**

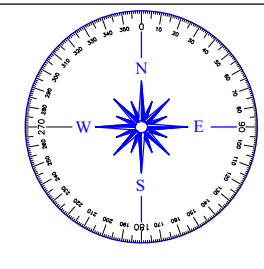

F.48 - COMUNE DI SANT'ANGELO IN VADO

LEGENDA

- OCCUPAZIONE PERMANENTE
- OCCUPAZIONE TEMPORANEA
- DEMANIO
- NUMERO crf. TABELLA RIEPILOGATIVA ELABORATO PP.02
- NUMERO PARTICELLA

