



**PARTICOLARE OPERE DI SISTEMAZIONE IDRAULICA E FORESTALE**  
(Sistemazione tratto terminale torrente Morsina da picch.1 a picch.6)

SEZIONE TIPOLOGICA  
scala 1:50

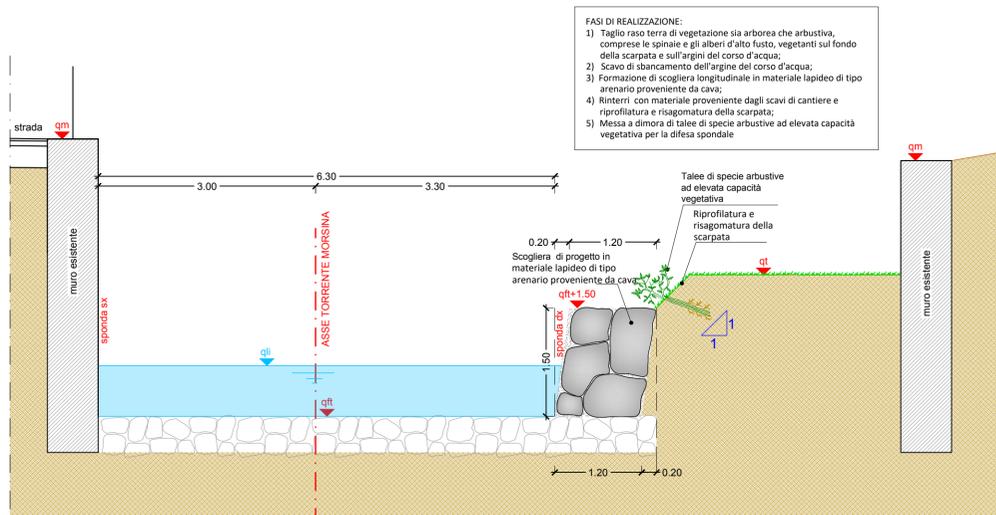


**PARTICOLARE OPERE DI SISTEMAZIONE IDRAULICA E FORESTALE**  
(Sistemazione tratto terminale torrente Morsina da picch.6 a picch.14)

SEZIONE TIPOLOGICA  
scala 1:50

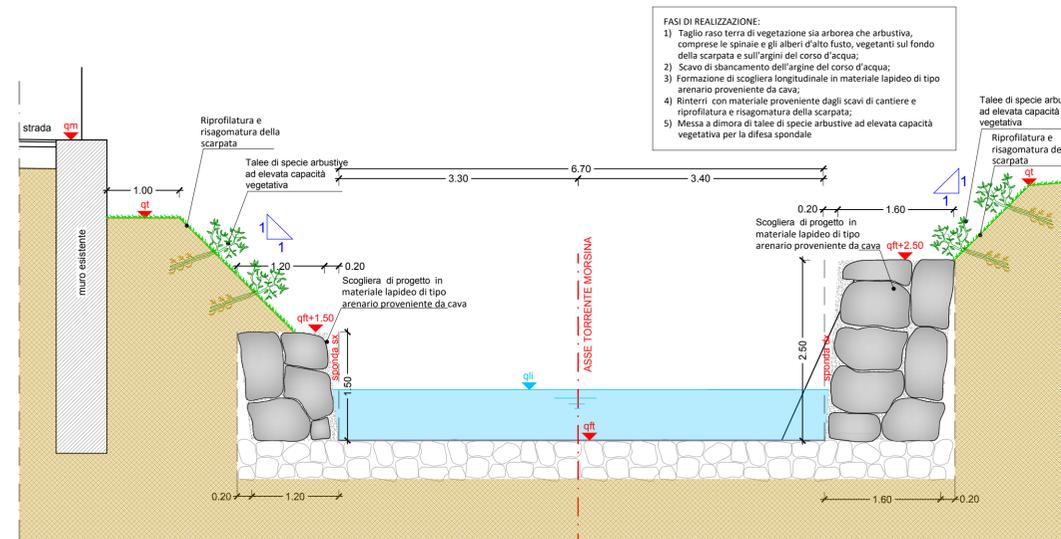


**PARTICOLARE OPERE DI SISTEMAZIONE IDRAULICA E FORESTALE**  
(Sistemazione tratto terminale torrente Morsina da picch.14 a picch.24)

SEZIONE TIPOLOGICA  
scala 1:50

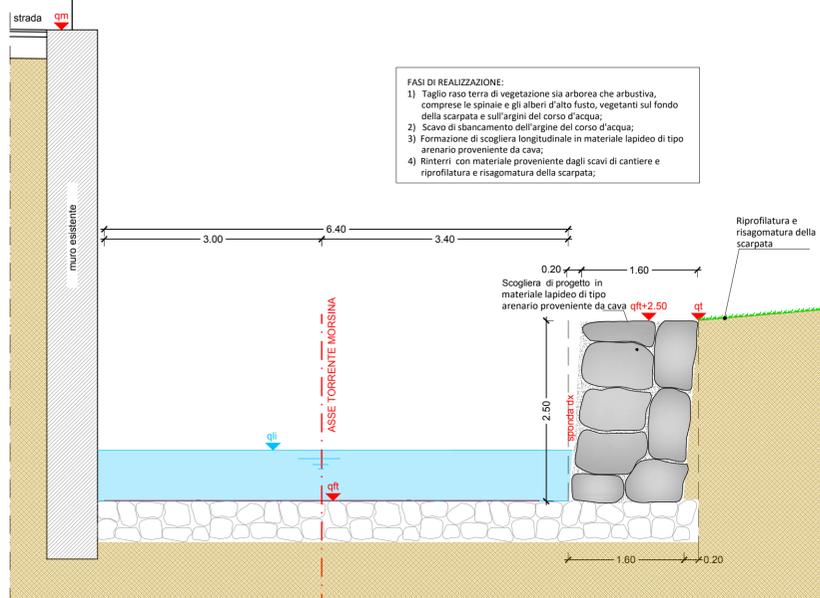


**PARTICOLARE OPERE DI SISTEMAZIONE IDRAULICA E FORESTALE**  
(Sistemazione tratto terminale torrente Morsina da picch.24 a picch.65)

SEZIONE TIPOLOGICA  
scala 1:50

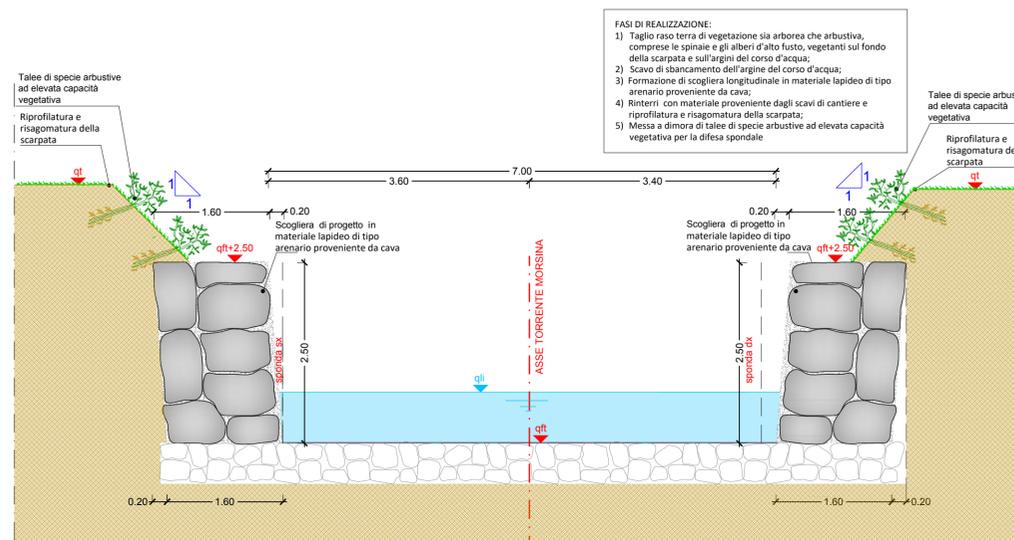

**PARTICOLARE OPERE DI SISTEMAZIONE IDRAULICA E FORESTALE**  
(Sistemazione tratto terminale torrente Morsina da picch.65 a picch.67)

SEZIONE TIPOLOGICA  
scala 1:50

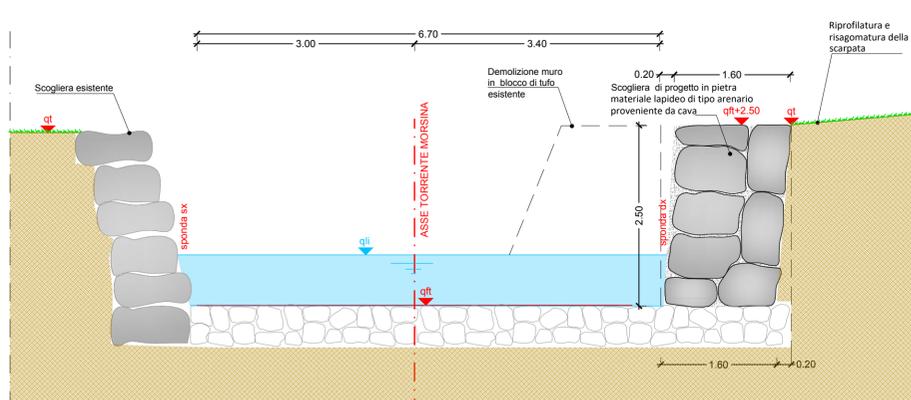

  
**COMUNE DI SANT'ANGELO IN VADO**  
Provincia di Pesaro ed Urbino

**MESSA IN SICUREZZA DEL TERRITORIO A RISCHIO IDROGEOLOGICO: MESSA IN SICUREZZA DEL TRATTO LUNGO IL TORRENTE MORSINA ED APSA**

PROGETTO DEFINITIVO/ESECUTIVO

Elaborato: <b>TAV.07.1</b>	Titolo: <b>PROGETTO Particolari costruttivi opere di sistemazione idraulica e forestale - Lotto 1</b>		
Scala: 1:50	Revisione	Data	Firma

Progettazione: EDILING srl

**EDILING** s.r.l.  
SOCIETÀ DI INGEGNERIA  
Ing. Dante LEONI (Capogruppo)

IL RUP:  
Arch. Jenny Giovannini