



Amministrazione Provinciale di Pesaro e Urbino

Servizio 6 Pianificazione Territoriale - Urbanistica - Edilizia - Gestione Riserva Naturale Statale "Gola del Furlo"



RISERVA NATURALE STATALE "GOLA DEL FURLO"

Potenziamento dell'area parcheggio antistante all'area attrezzata "Vivi Furlo" attraverso il recupero di un relitto stradale di proprietà ANAS.

Comune di Fermignano - Località Passo Furlo-Sant'Anna

OGGETTO
Progetto

Gruppo di lavoro

Il Dirigente del Servizio 6
Arch. Pasquale Baroni

Responsabile unico del procedimento
Ing. Mario Primavera

Progettazione
Dot. Davide Bocconi

Progettazione e elaborazione grafica
Arch. Simone Rizzi

Direzione lavori
Ing. Mario Primavera

Elaborato

7

Elaborazione
Dicembre 2017


Scala
Varie

Fonte

Aggiornamento



Estratto ortofoto AGEA con evidenziate le aree già oggetto di intervento e la nuova area che prevede la realizzazione di parcheggi attraverso il recupero di un relitto stradale di proprietà ANAS parallelo alla carreggiata della S.S. n. 3 "Flaminia" - Scala 1:2.000

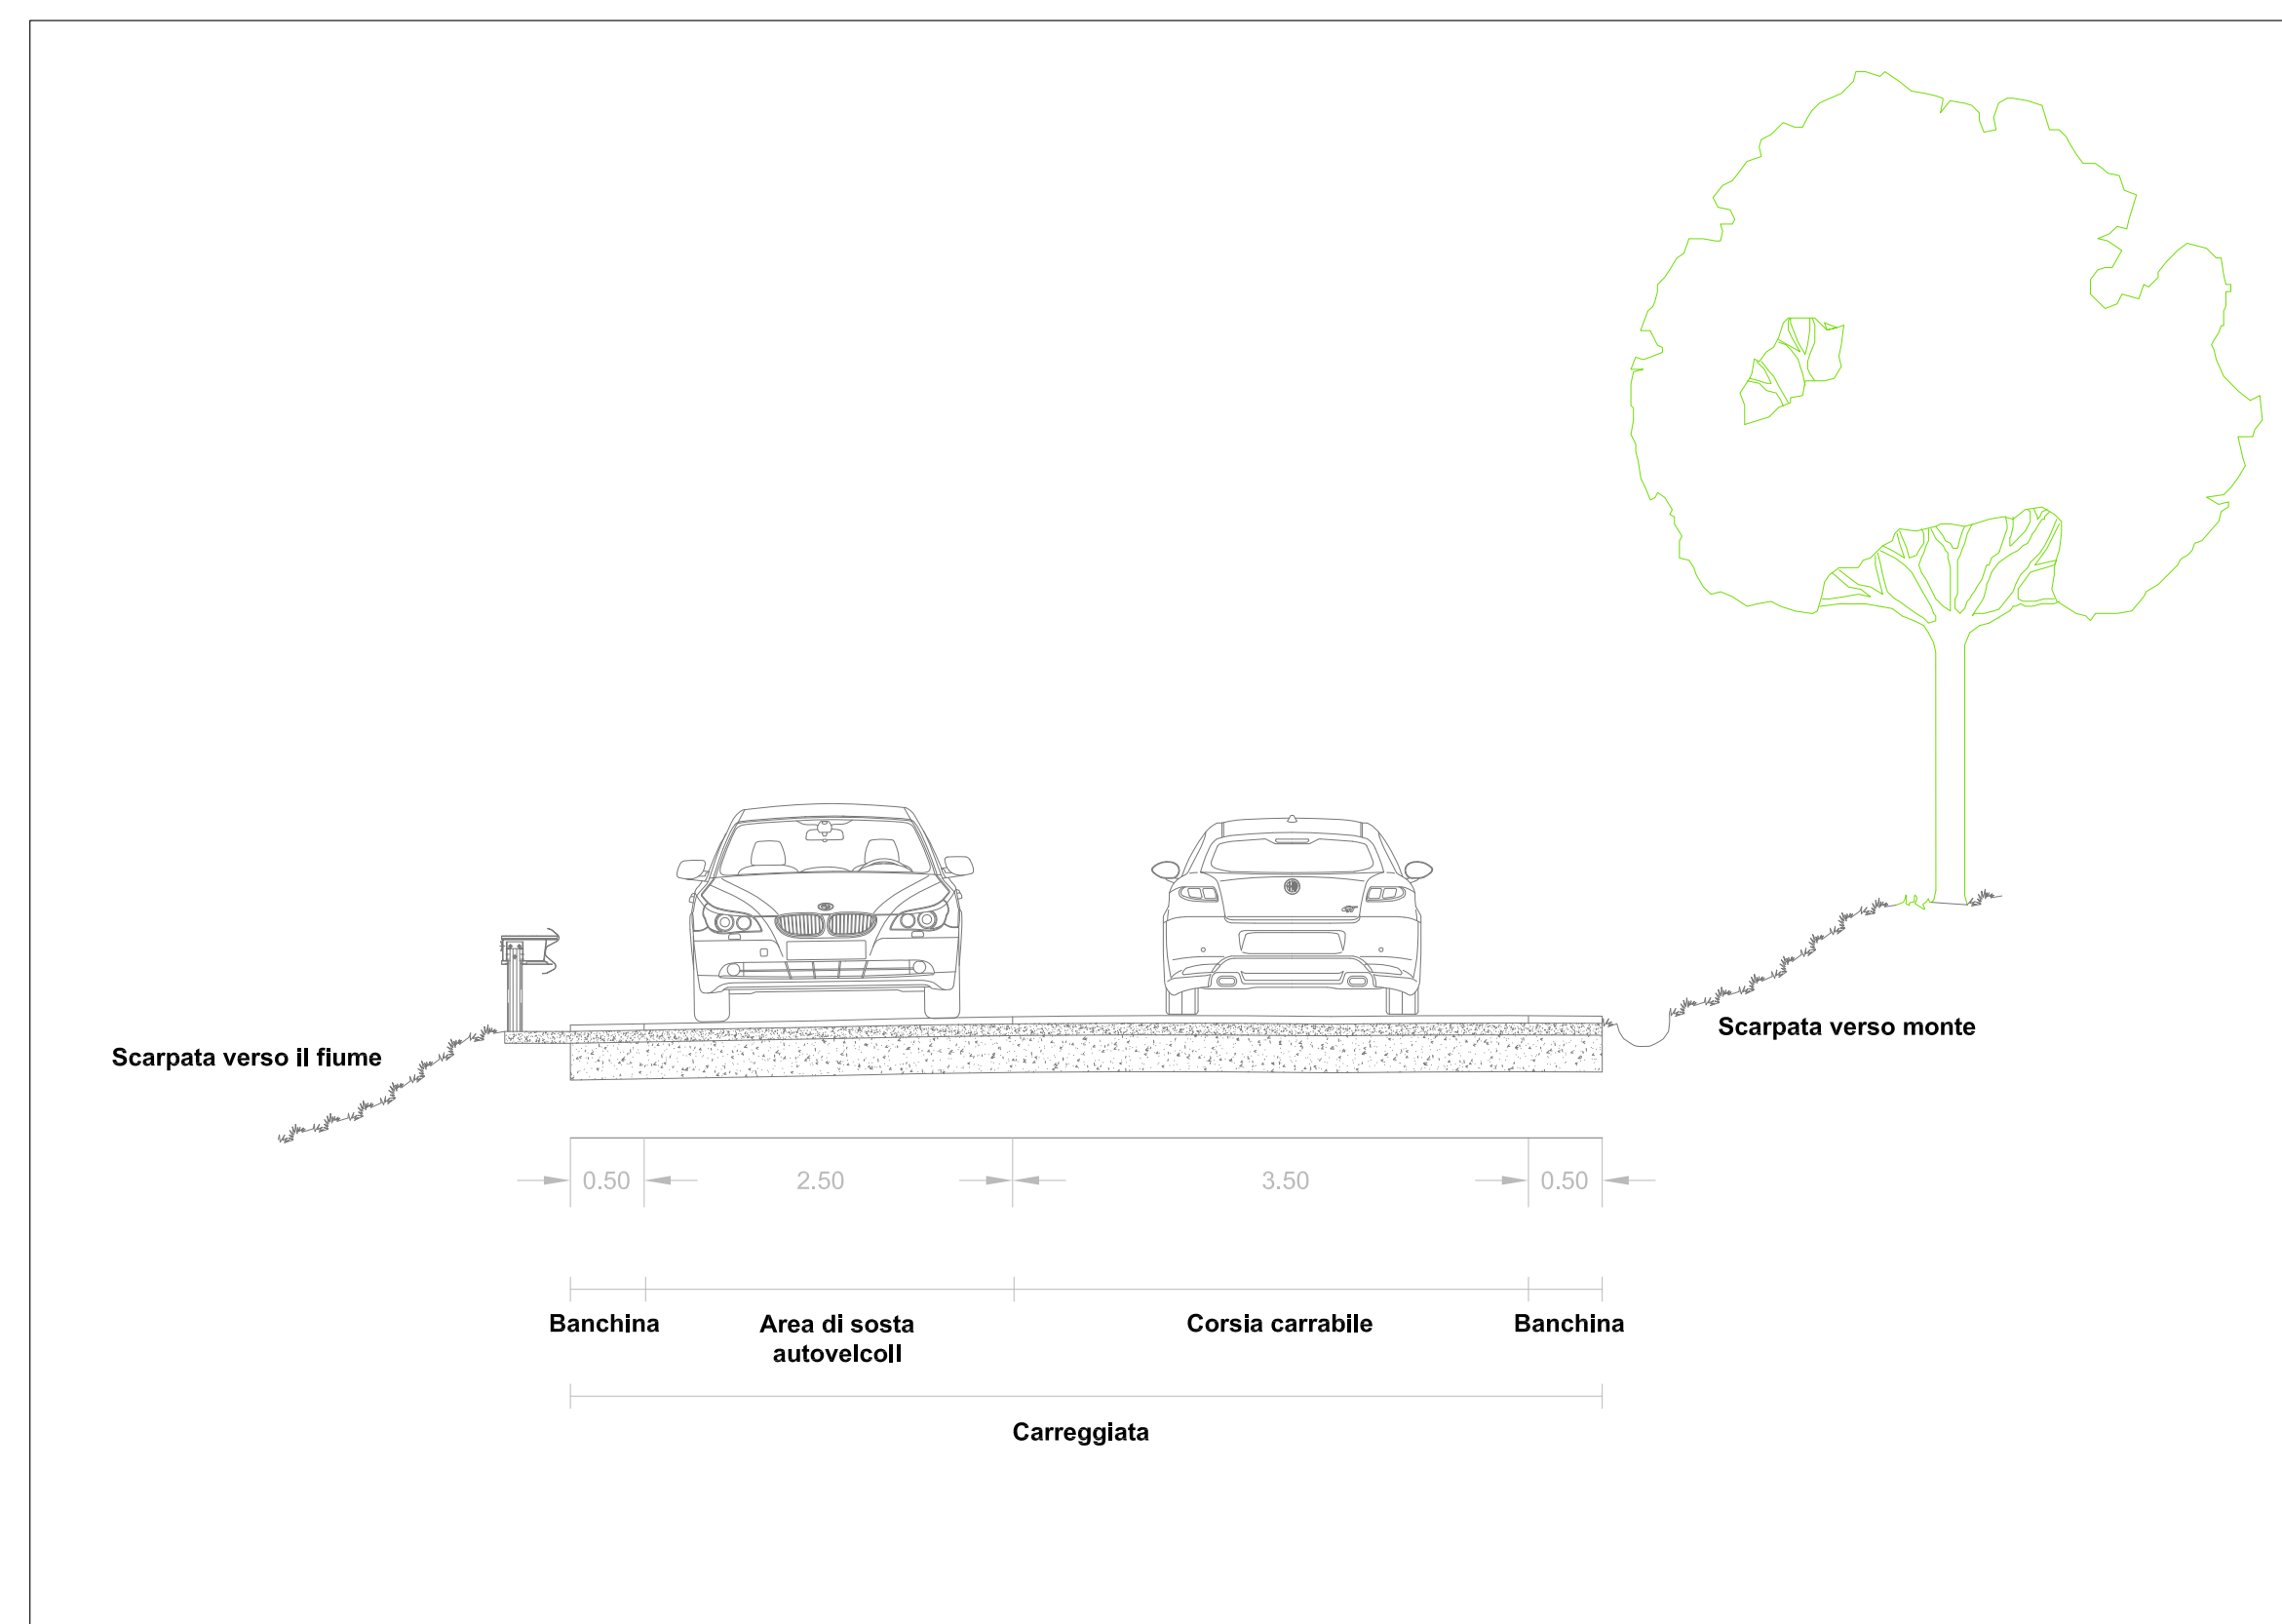

Sezione stradale tipo con evidenziate la carreggiata con la corsia destinata alla sosta degli autoveicoli, la corsia carrabile e le banchine - Scala 1:5

Legenda

- Limite area d'intervento
- Curve di livello (equidistanza dislivello 1 m.)
- Palo linea elettrica esistente
- Marciapiede
- Percorso pedonale interno all'area verde attrezzata
- Percorso protetto



Progetto di sistemazione dell'area oggetto d'intervento - Scala 1:500