



**Amministrazione Provinciale di Pesaro e Urbino**  
 Servizio 4.1 Urbanistica - Pianificazione Territoriale - VIA - VAS - Aree Protette



**RISERVA NATURALE STATALE "GOLA DEL FURLO"**

**PROGETTO ESECUTIVO**

**PROGETTO PER LA REALIZZAZIONE DI RETI DI PROTEZIONE ED ALTRE OPERE E ATTIVITA' COMPLEMENTARI SULLE PARETI ROCCIOSE SOGGETTE A CROLLO SOVRASTANTI LA VIA FLAMINIA, NEL TRATTO COMPRESO TRA LA GALLERIA ROMANA E LA LOCALITA' FURLO. Comuni di Acqualagna e Fermignano**

**OGGETTO**

**Documentazione fotografica**

PROVINCIA DI PESARO E URBINO  
 Presidente  
 Matteo Ricci

**TAVOLA**  
**A.8**

**Gruppo di lavoro**

Responsabile Unico del Procedimento - RUP  
 Geom. Luciano Lombardi

Collaboratore del RUP  
 Sig.ra Marta Giacchella (procedure e funzioni amministrative)

Progettazione  
 Geom. Tiziana Diambra (progettazione generale e coordinamento)  
 Dott. Leonardo Gubellini (aspetti botanico - vegetazionali)  
 Dott. Geol. Massimo Dal Prete (aspetti geologici - geotecnici)  
 Ing. Mario Primavera (consulenza ingegneristica e calcoli strutturali)  
 Dis. Simone Riddolfi (grafica e disegno)

Direzione lavori  
 Ing. Mario Primavera (responsabile)

Collaboratori della D.L.  
 Dott. Geol. Massimo Dal Prete (aspetti geologici - geotecnici)  
 Geom. Luciano Lombardi (contabilità)

**Fonte**

Base cartografica: Regione Marche - Carta Tecnica Regionale (edizione 2000)

**Elaborazione**  
 Luglio 2011

**Aggiornamento**  
 Ottobre 2012

**Scala**  
 1:2.000


**LEGENDA**

**Confini**

- Contine Riserva Naturale Statale "Gola del Furlo"
- Confini Amministrativi Comunali

**Localizzazione e tipologia d'intervento**

- ▭ Limite area indagata
- 1 Barriera paramassi 600 kj
- 2 Barriera per contenimento piccoli massi h. 2,00 mt.
- fx Puntii e coni di ripresa fotografica

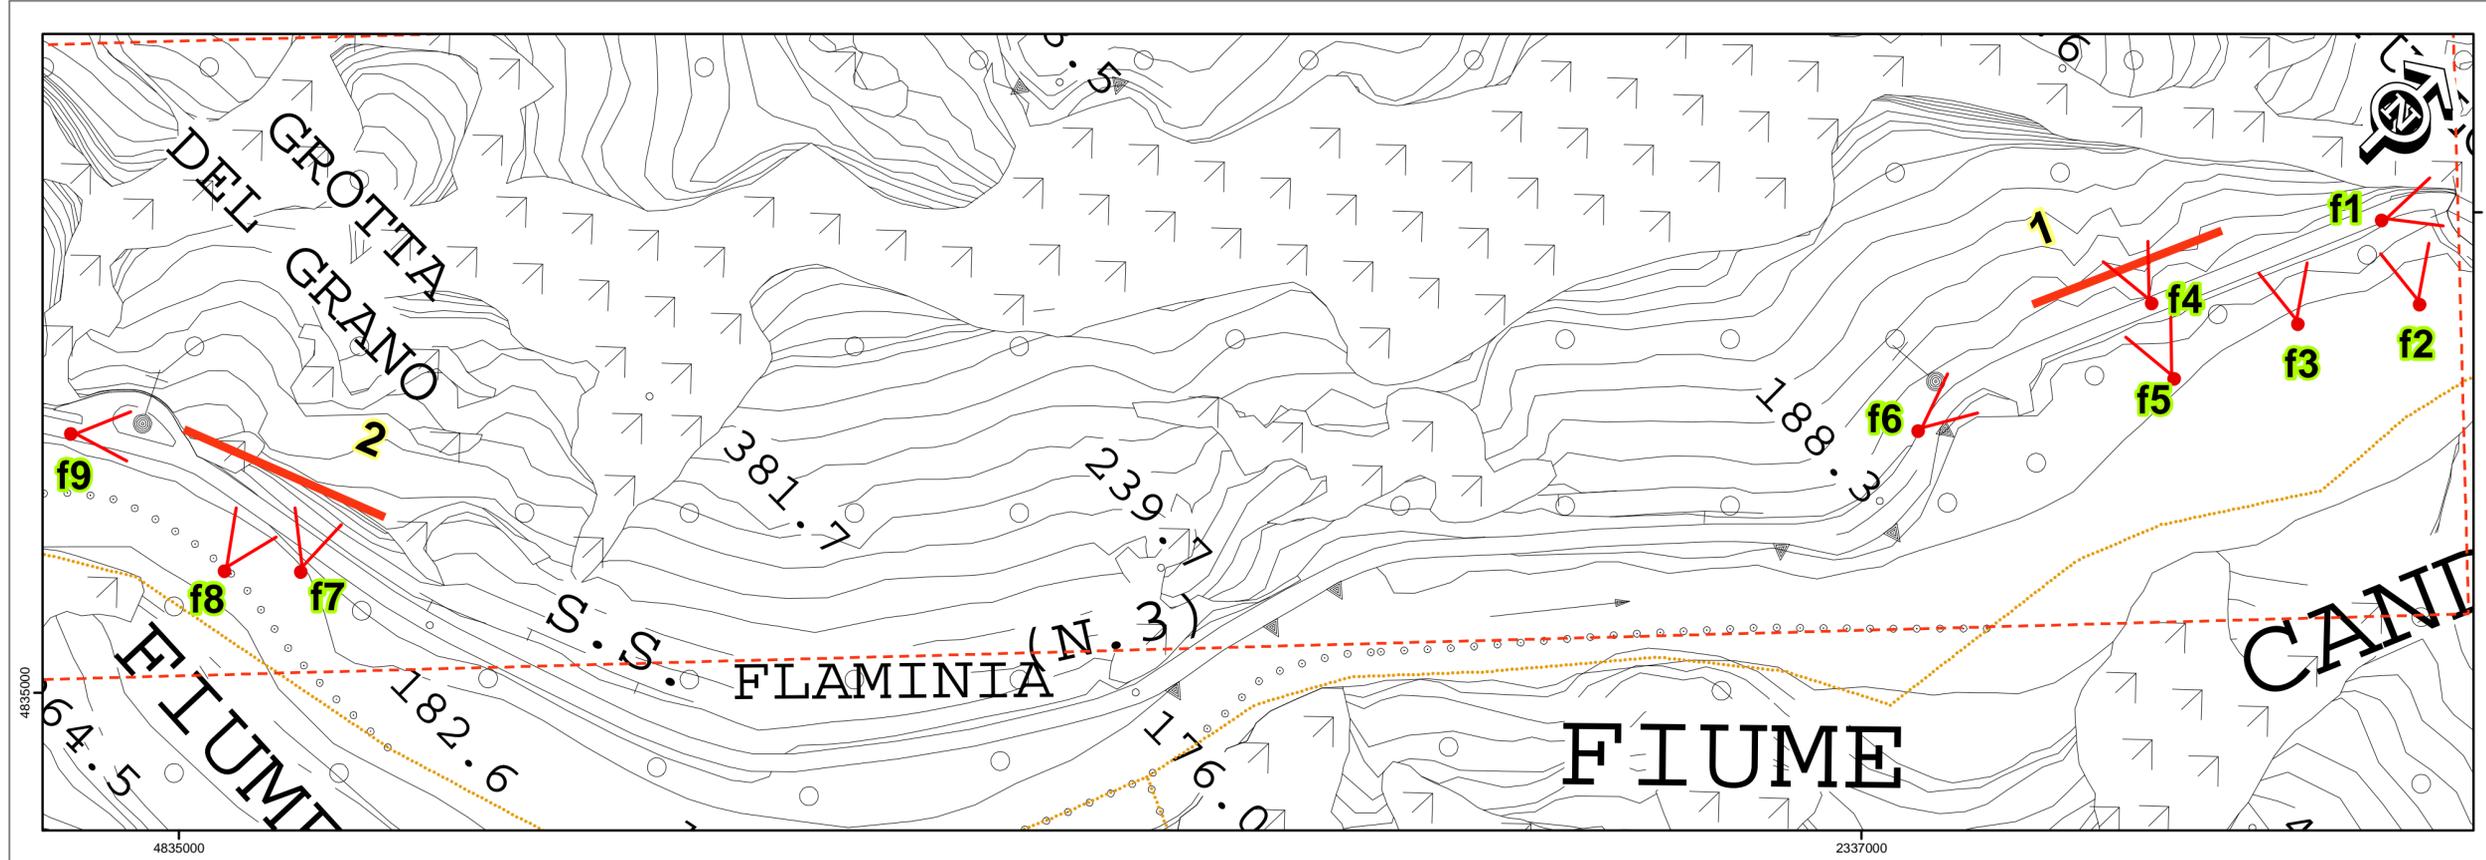

Immagini di alcune barriere paramassi in legno da ripristinare.

