PROVINCIA DI PESARO E URBINO

**Amministrazione Provinciale di Pesaro e Urbino**
Servizio 4.1 Urbanistica - Pianificazione Territoriale - VIA - VAS - Aree Protette

**RISERVA NATURALE STATALE "GOLA DEL FURLO"**

**PROGETTO ESECUTIVO**

**PROGETTO PER LA REALIZZAZIONE DI RETI DI PROTEZIONE ED ALTRE OPERE E ATTIVITA' COMPLEMENTARI SULLE PARETI ROCCIOSE SOGGETTE A CROLLO SOVRASTANTI LA VIA FLAMINIA, NEL TRATTO COMPRESO TRA LA GALLERIA ROMANA E LA LOCALITA' FURLO. Comuni di Acqualagna e Fermignano**

OGGETTO
**Inquadramento degli interventi e particolari costruttivi**

TAVOLA
**P.1**

PROVINCIA DI PESARO E URBINO
Dirigente
Stefano Aldini

Gruppo di lavoro
Coordinatore del progetto:
Arch. Riccardo Ricci
Responsabile del Procedimento - RUP:
Stefano Aldini
Geom. Lorenzo Lorenzi
Collaborazione del RUP:
Geom. Alessandro Bartolucci (Servizio Lavori pubblici)
Progettazione:
Arch. Riccardo Ricci (Amministrazione provinciale)
Ing. Lorenzo Lorenzi (Capo Servizio - responsabile)
Geom. Alessandro Bartolucci (Servizio Lavori pubblici)
Ing. Tania Ferraro (Consulenza geologica e geotecnica)
Ing. Giorgio Ferraro (Consulenza geologica e geotecnica)
Direzione lavori:
Ing. Tania Ferraro (Consulenza)
Collaudo statico:
Ing. Tania Ferraro (Ing Ferraro quale geologo - geotecnico)
Ing. Giorgio Ferraro (Consulenza)

Elaborazione
Marzo 2012

Aggiornamento
Ottobre 2012

Fonte
Ortofotocarta - Regione Marche - Carta Tecnica Regionale (scala 1:5000)

Scala
1:2.000

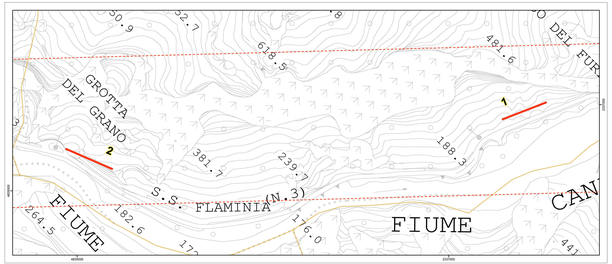


**LEGENDA**

**Confini**
- Confine Riserva Naturale Statale "Gola del Furlo"
- Confine Amministrazioni Comunali

**Localizzazione e tipologia d'intervento**
- Limite area indagata
- 1 Barriera paramassi 500 Kj
- 2 Rete metallica per contenimento piccoli massi h 3.00 m

Inquadramento degli interventi principali - Scala 1:2.000

**INTERVENTO 1**
**Barriera paramassi 500 Kj**

**Planimetria scala 1:100**

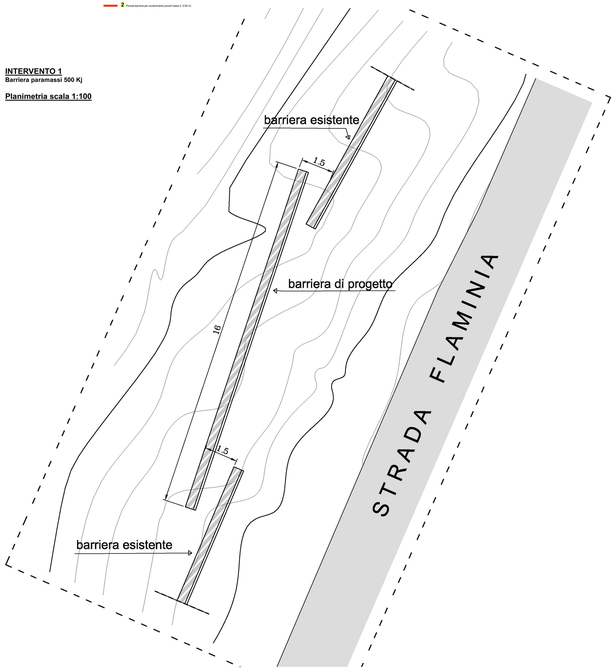


**INTERVENTO 1**
**Barriera paramassi 500 Kj**

**Planimetria scala 1:200**

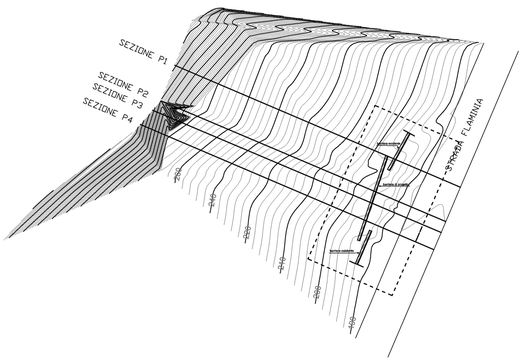


**INTERVENTO 1**
**Barriera paramassi 500 Kj**

**Sezioni**

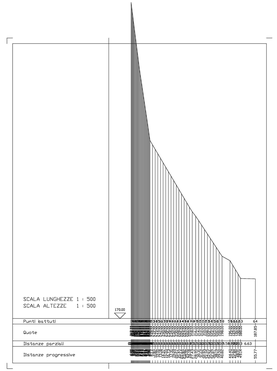


SEZIONE P1

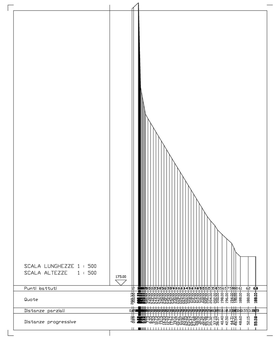


SEZIONE P2

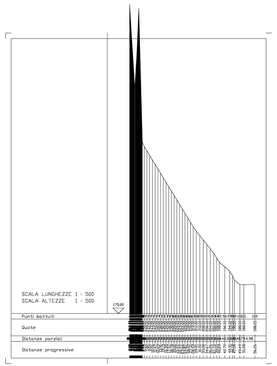


SEZIONE P3

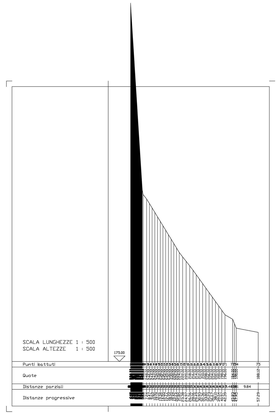


SEZIONE P4

**INTERVENTO 1**
**Barriera paramassi 500 Kj**

**Particolari costruttivi esecutivi**

ASSONOMETRIA SCHEMATICA DELLA BARRIERA
Vista da monte

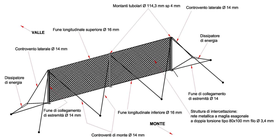


BARRIERA PARAMASSI (500 KJ)
Prospetto

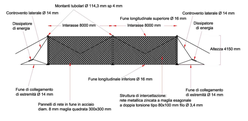


BARRIERA PARAMASSI (500 KJ)
Sezione

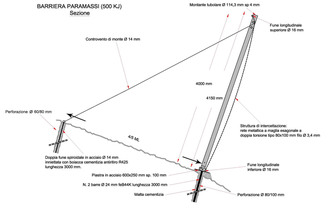


**INTERVENTO 2**
**Piccola barriera per contenimento piccoli massi**

**Particolari costruttivi esecutivi**

**PICCOLA BARRIERA PARAMASSI**
**per la caduta di frammenti rocciosi**

***Sezione***

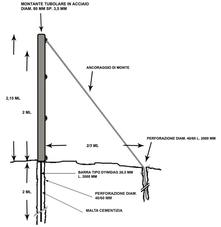


**PICCOLA BARRIERA PARAMASSI**
***Prospetto***

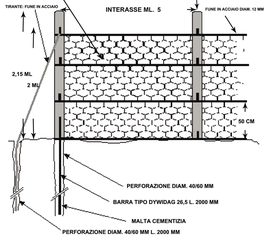


MONTANTE TUBOLARE E PIASTRA
DI BASE IN ACCIAIO

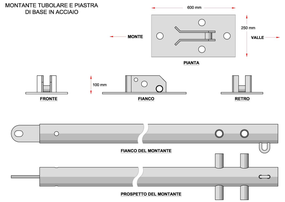


DISSIPATORE DI ENERGIA

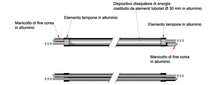


PARTICOLARE DELLA STRUTTURA DI INTERCETTAZIONE

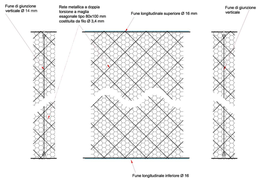

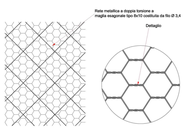
STRUTTURA DI INTERCETTAZIONE