



Amministrazione Provinciale di Pesaro e Urbino
Servizio 4.1 Urbanistica - Pianificazione Territoriale - VIA - VAS - Aree Protette



RISERVA NATURALE STATALE
"GOLA DEL FURLO"

CONSERVAZIONE E VALORIZZAZIONE DELLA BIODIVERSITA'
DELLE PRATERIE DEL MONTE PAGANUCCIO
NELLA RISERVA NATURALE STATALE GOLA DEL FURLO
Programma Attuativo Regionale (PAR)
del Fondo per le Aree Sottoutilizzate (FAS) 2007-2013

OGGETTO

Planimetria ZONA C

PROVINCIA DI PESARO E URBINO
Presidente
Matteo Ricci


Gruppo di lavoro

- Coordinamento generale del progetto
Arch. Maurizio Bartoli
- Responsabile Unico del Procedimento - RUP
Geom. Luciano Lombardi
- Collaboratore del RUP
Sig.ra Marta Giacchella
- Progettazione
Geom. Luciano Lombardi
- Dott. Leonardo Gubellini
- Dott. Sandro Di Massimo
- Arch. Simone Ridolfi
- Direzione lavori
Geom. Luciano Lombardi
- Collaboratore alla D.L.
p.a. Simone Marocchi
- Procedure e funzioni amministrative
p.a. Claudia Lodovici
- Coordinatore per la sicurezza in fase di progettazione ed esecuzione
Geom. Luciano Lombardi

Elaborato
T3

Elaborazione
Dicembre 2012

Aggiornamento
.....

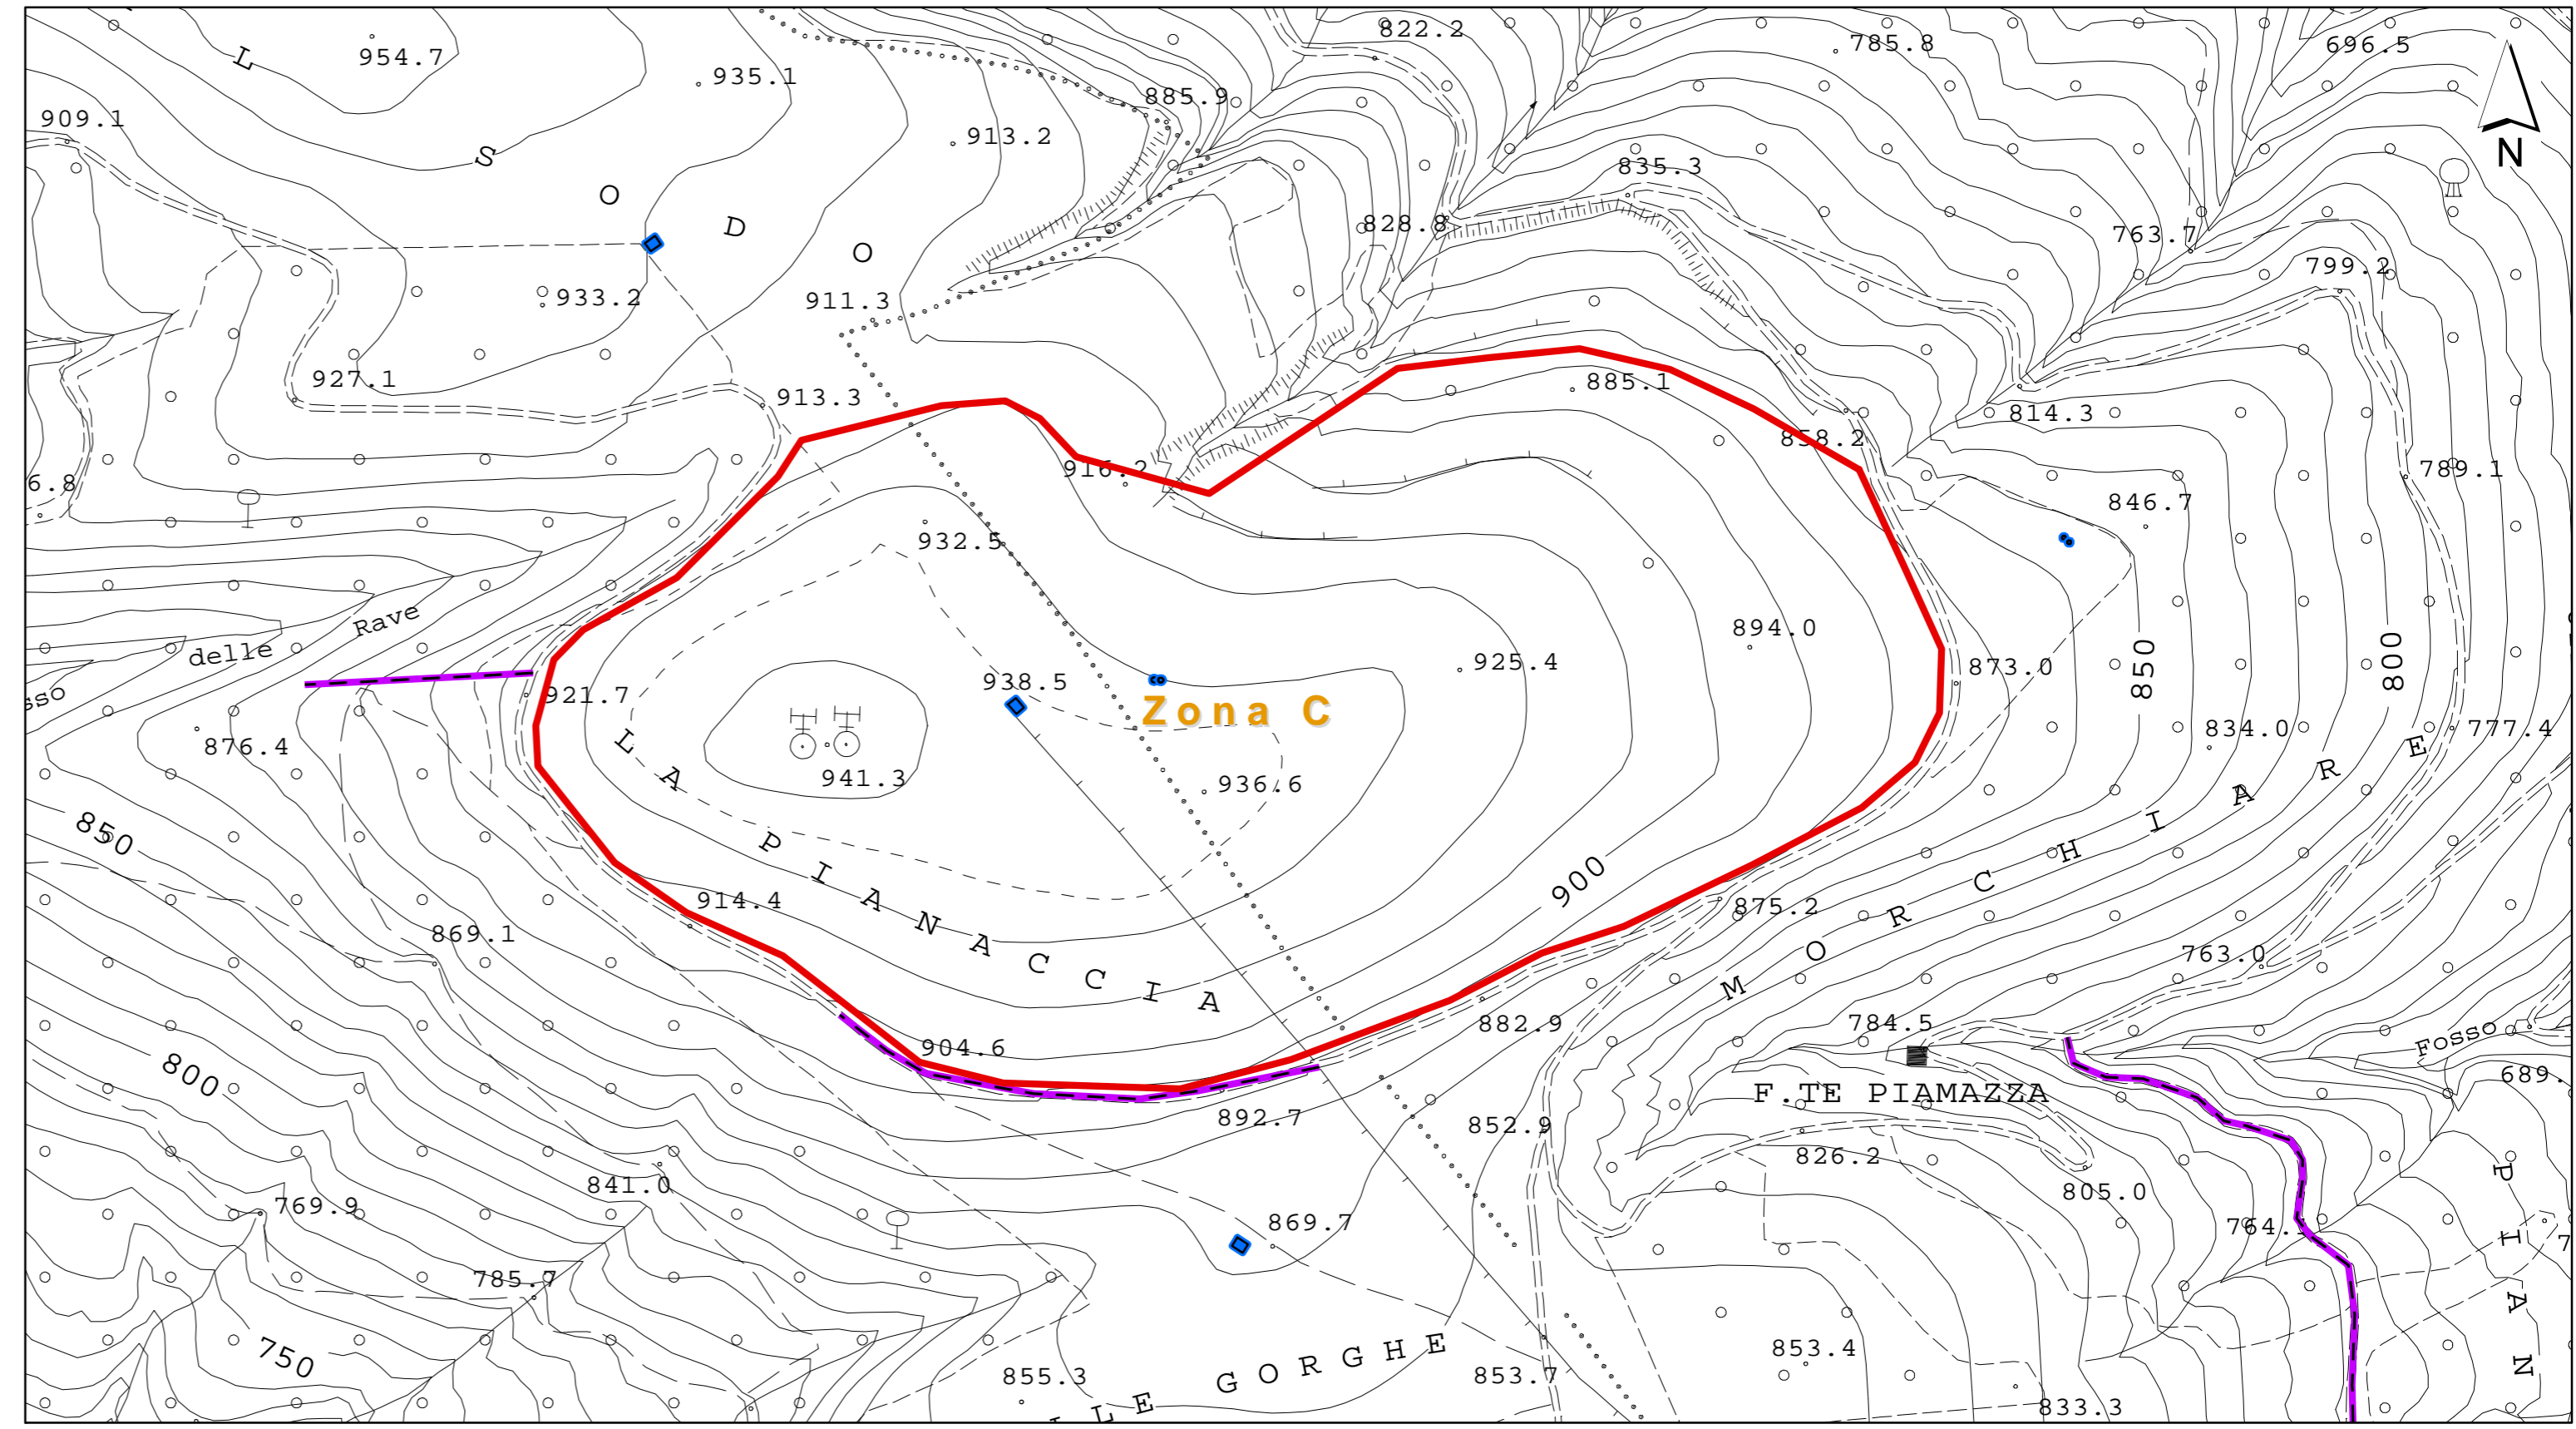

Planimetria di dettaglio della recinzione "ZONA C" su C.T.R. Marche
Scala 1:5.000

Legenda

- Recinzione metallica in filo spinato
- Rete elettrica
- Vasca, cisterna, abbeveratoio esistente