

Comune di Acqualagna

PIANO DI RECUPERO AI SENSI DELLA LEGGE 457/78
 IN LOCALITA' FURLO ALL'INTERNO DELLA "ZONA DI RECUPERO
 URBANO SOGGETTA A P.R. PRIVATO CONVENZIONATO A2" MEDIANTE
 LA DEMOLIZIONE DELL'ALBERGO ESISTENTE
 E RICOSTRUZIONE DI UN RESORT ECOCOMPATIBILE
 E RIQUALIFICAZIONE DELL'EX DISTRIBUTORE "TOTAL"

Progetto architettonico
ARCHISTUDIO PODRINI ASSOCIATI
 Podrini Arch. Leone e Podrini Arch. Luca
 Via Marsilio 15/A 61100 Pesaro (PS) C.F./P.I. 0233390414
 Tel. +39072132894 Fax. +390721376588 E-Mail studiopodrinassociati@gmail.com

Project Management
 Effecta società cooperativa
 con sede in viale Cesare Battisti, 24 61121 Pesaro, Partita IVA 01061570410
 Project Manager Davide Marchini

DITTA PROPRIETARIA: NAME S.r.l.
 Via Flaminia s. 15, frazione Furlo
 61041 Acqualagna
 C.F. e P.I. 00906190418

TIPO PRATICA: Piano di recupero ai sensi della L. 457/78

OGGETTO: STATO ATTUALE
 RILIEVO PLANALTIMETRICO DELL'AREA OGGETTO
 DI PIANO DI RECUPERO CONVENZIONATO DI
 INIZIATIVA PRIVATA

TAV. 15


SCALA:

REVISIONE: Progetto finale
 con recepimento delle
 prescrizioni degli Enti
 propositi tra cui quelle della
 Soprintendenza del 12.12.15
 e dell'Autenta di Bacino del
 12.11.15


DATA: 28 MAGGIO 2016

LEGENDA


-  Limite di proprietà
-  Ambito e perimetro di applicazione del piano di recupero convenzionato ai sensi della Legge 458/78 in zona "A2" come da deliberazione del C.C. n° 45 del 29.09.08 - MQ 15.140,78 (coincidente con il limite di proprietà)
-  Area interessata dal piano di recupero convenzionato di iniziativa privata all'interno dell'ambito e perimetro individuato dalla deliberazione di C.C. n° 45 del 29.09.2008 - MQ 10.479,61

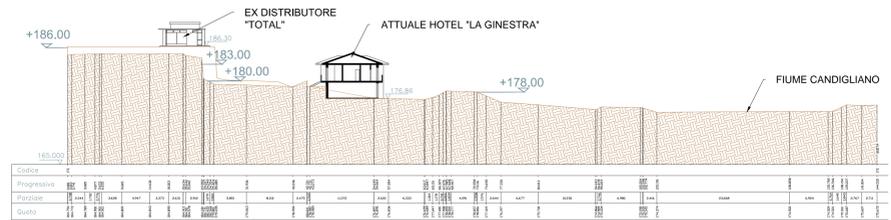


SEZIONE A-A

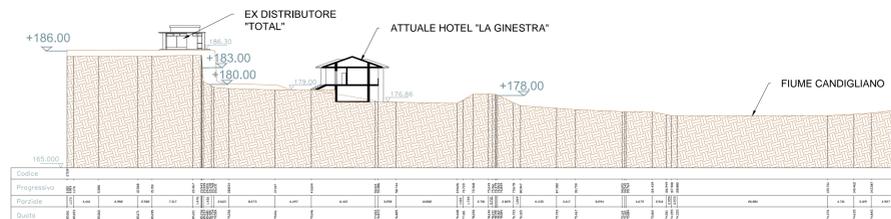


SEZIONE B-B

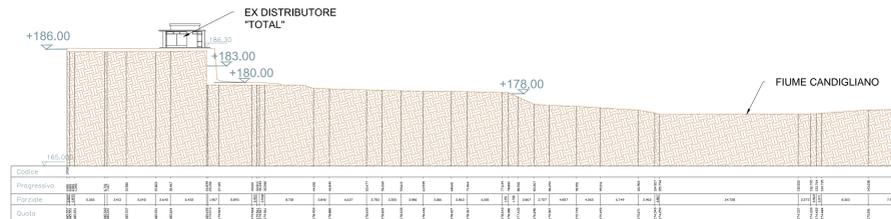

SEZIONE C-C

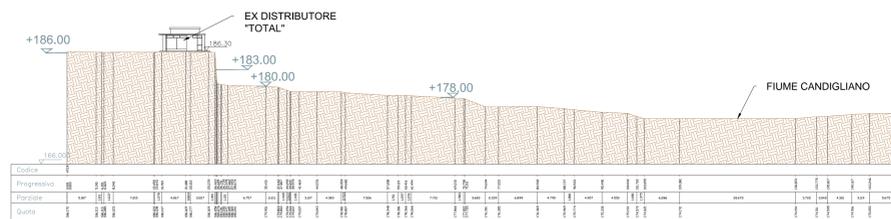


SEZIONE D-D

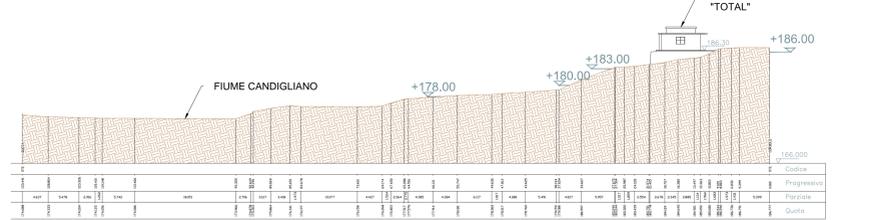


SEZIONE E-E


scala 1:500

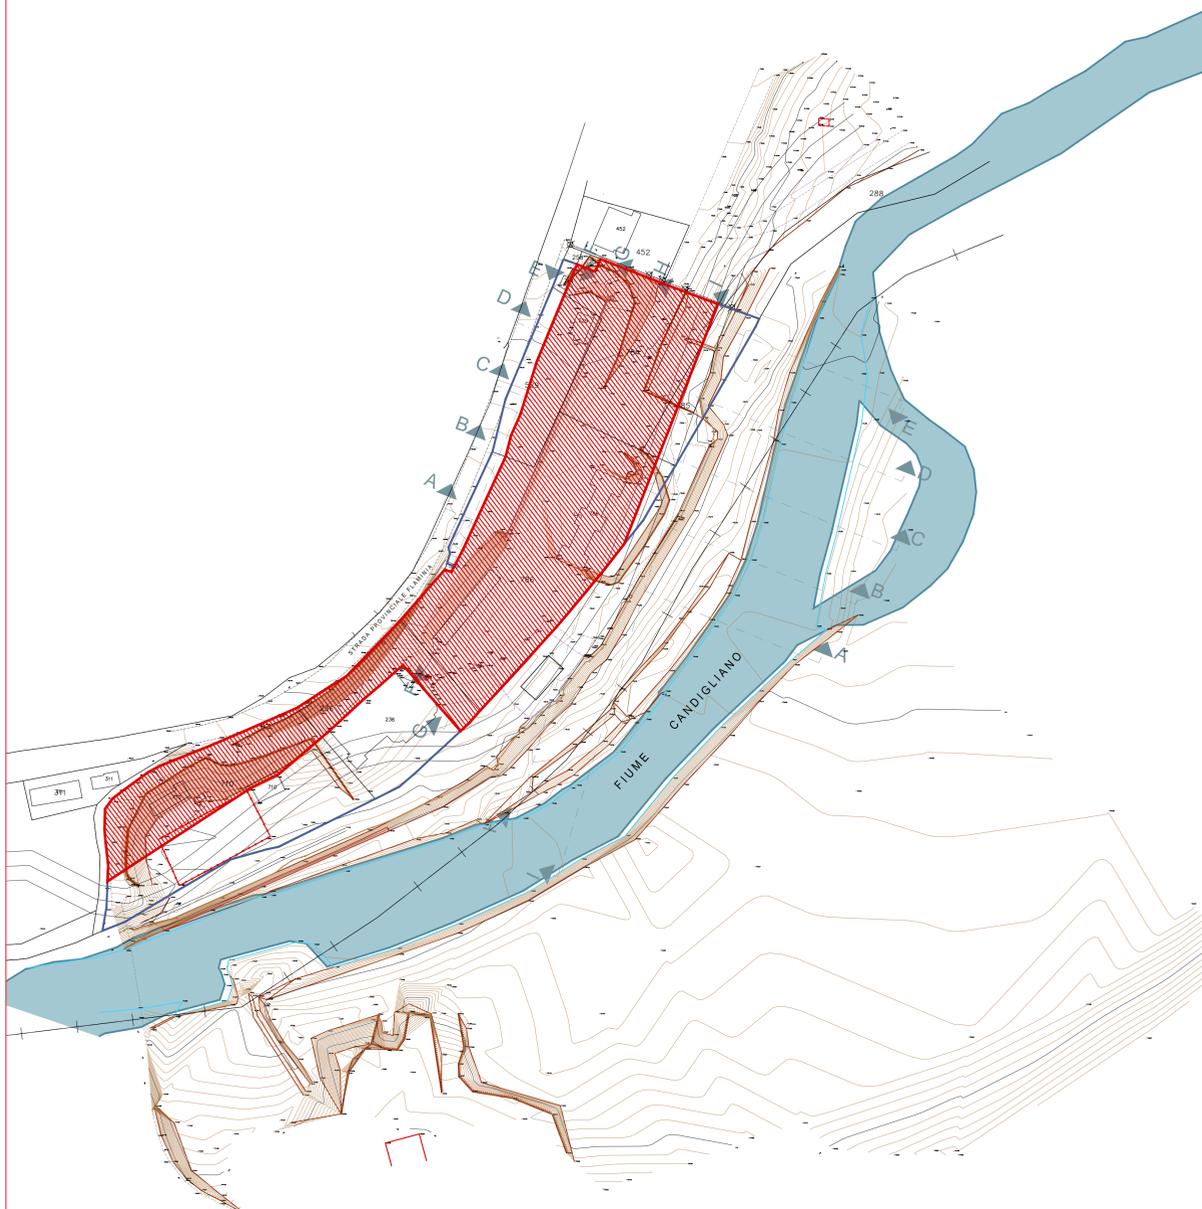


scala 1:1000

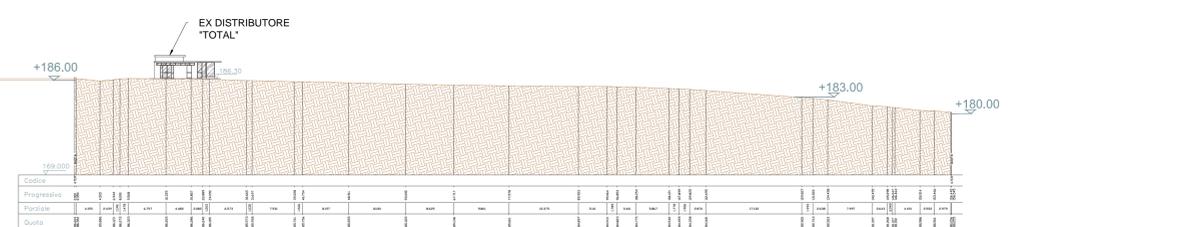


SEZIONE F-F

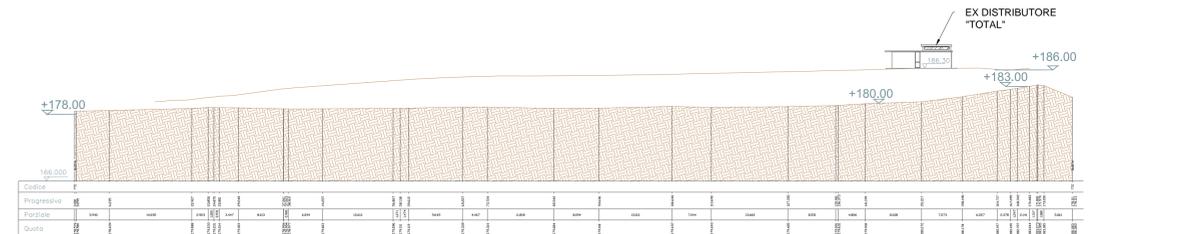

SEZIONE G-G

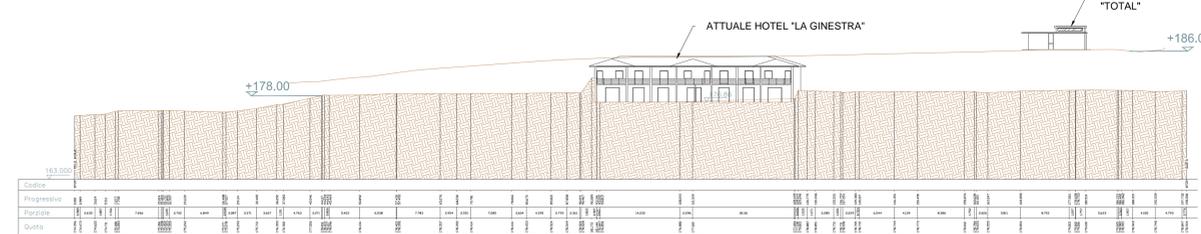

SEZIONE H-H

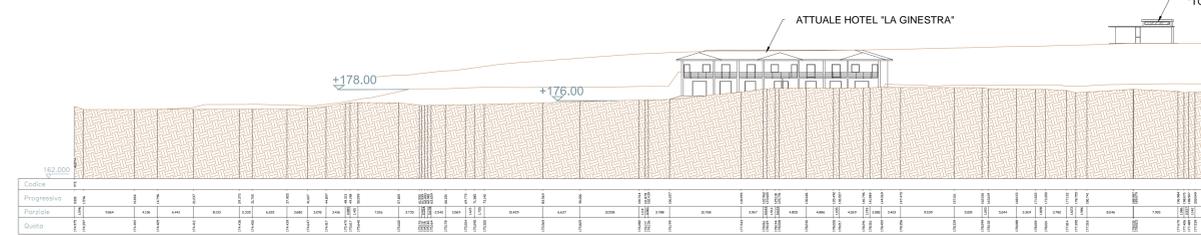

SEZIONE I-I

scala 1:500