

Comune di Acqualagna

PIANO DI RECUPERO AI SENSI DELLA LEGGE 457/78
IN LOCALITA' FURLO ALL'INTERNO DELLA "ZONA DI RECUPERO
URBANO SOGGETTA A P.R. PRIVATO CONVENZIONATO A2" MEDIANTE
LA DEMOLIZIONE DELL'ALBERGO ESISTENTE
E RICOSTRUZIONE DI UN RESORT ECOCOMPATIBILE
E RIQUALIFICAZIONE DELL'EX DISTRIBUTORE "TOTAL"

Progetto architettonico **ARCHISTUDIO PODRINI ASSOCIATI**
Podrini Arch., Leone e Podrini Arch., Luca
Via Manzoni 15/A 61100 Pesaro (PU) C.F./P.I. 0233930414
Tel. +39072132994 Fax. +390721376588 E-Mail studiopodriniasociati@gmail.com

Project Management **Effecta società cooperativa**
con sede in viale Cesare Battisti, 24 61121 Pesaro, Partita IVA 01061570410
Project Manager Davide Marchini







DITTA PROPRIETARIA: **NAME s.r.l.**
Via Flaminia n.15, frazione Furlo
61041 Acqualagna
C.F. e P.I. 00906190418

TIPO PRATICA: **Piano di recupero ai sensi della L. 457/78**



OGGETTO: STATO ATTUALE
RILIEVO DEGLI EDIFICI ESISTENTI DA DEMOLIRE
(ALBERGO ED EX DISTRIBUTORE TOTAL)
PIANTE, PROSPETTI E SEZIONI.

TAV.: **16**
SCALA: **1:100**

REVISIONE: **Progetto finale**
con recepimento delle
prescrizioni degli Enti
preposti tra cui quello della
Soprintendenza del 12.12.15
e dell'Assessorato di Bacino del
12.11.15
DATA: **28 MAGGIO 2016**

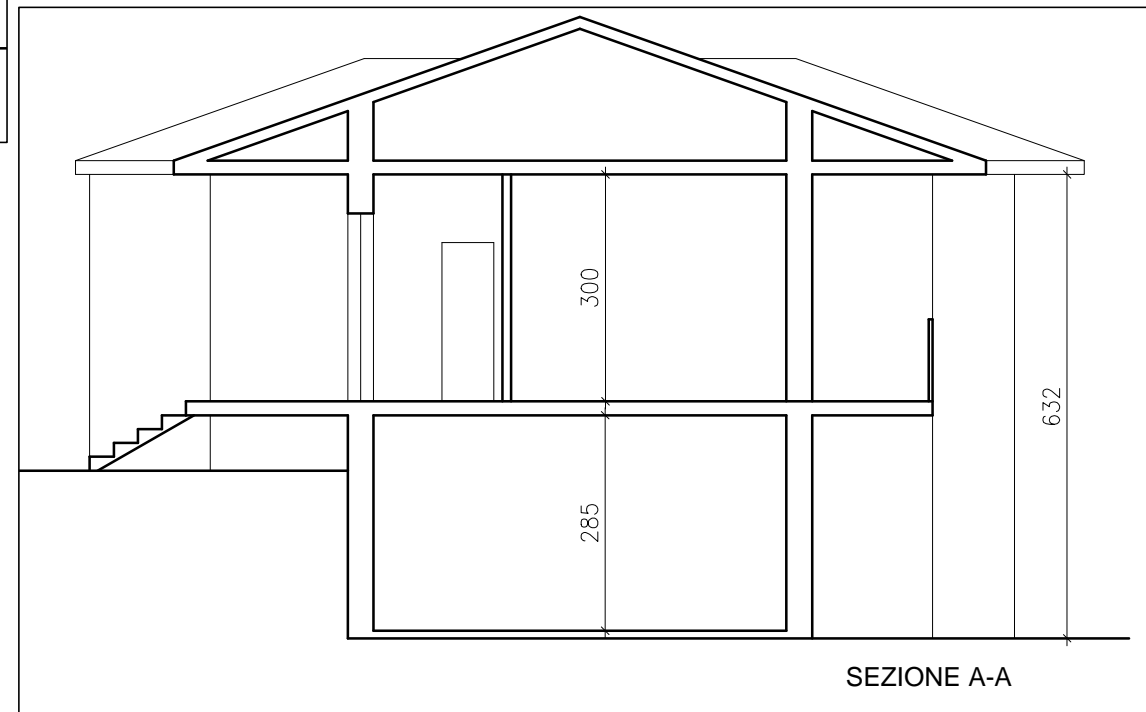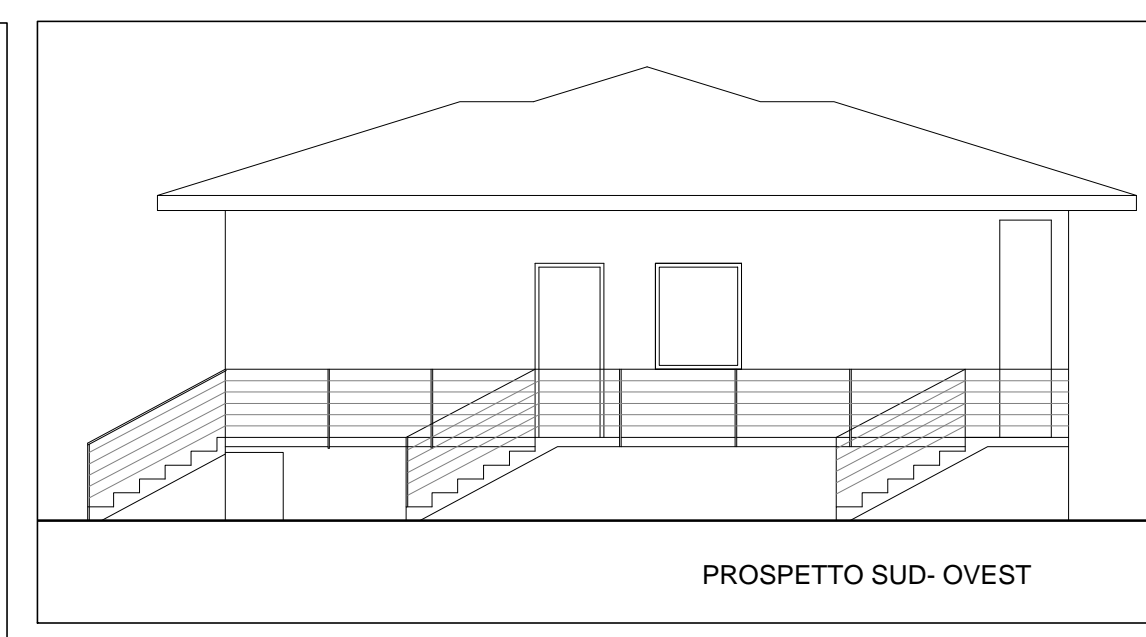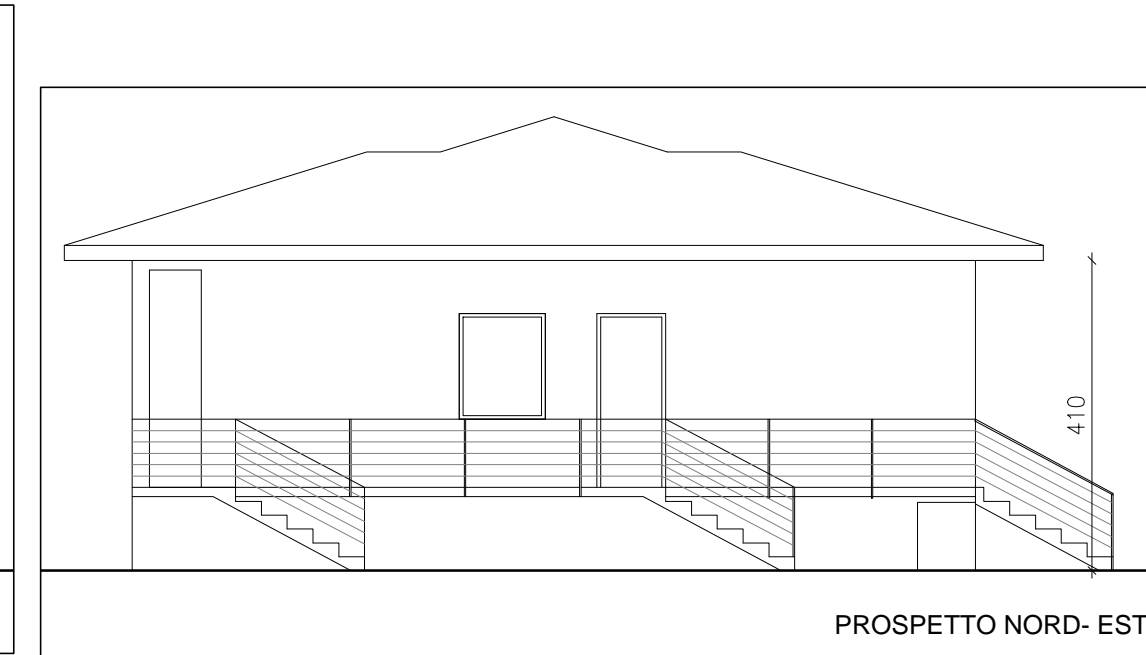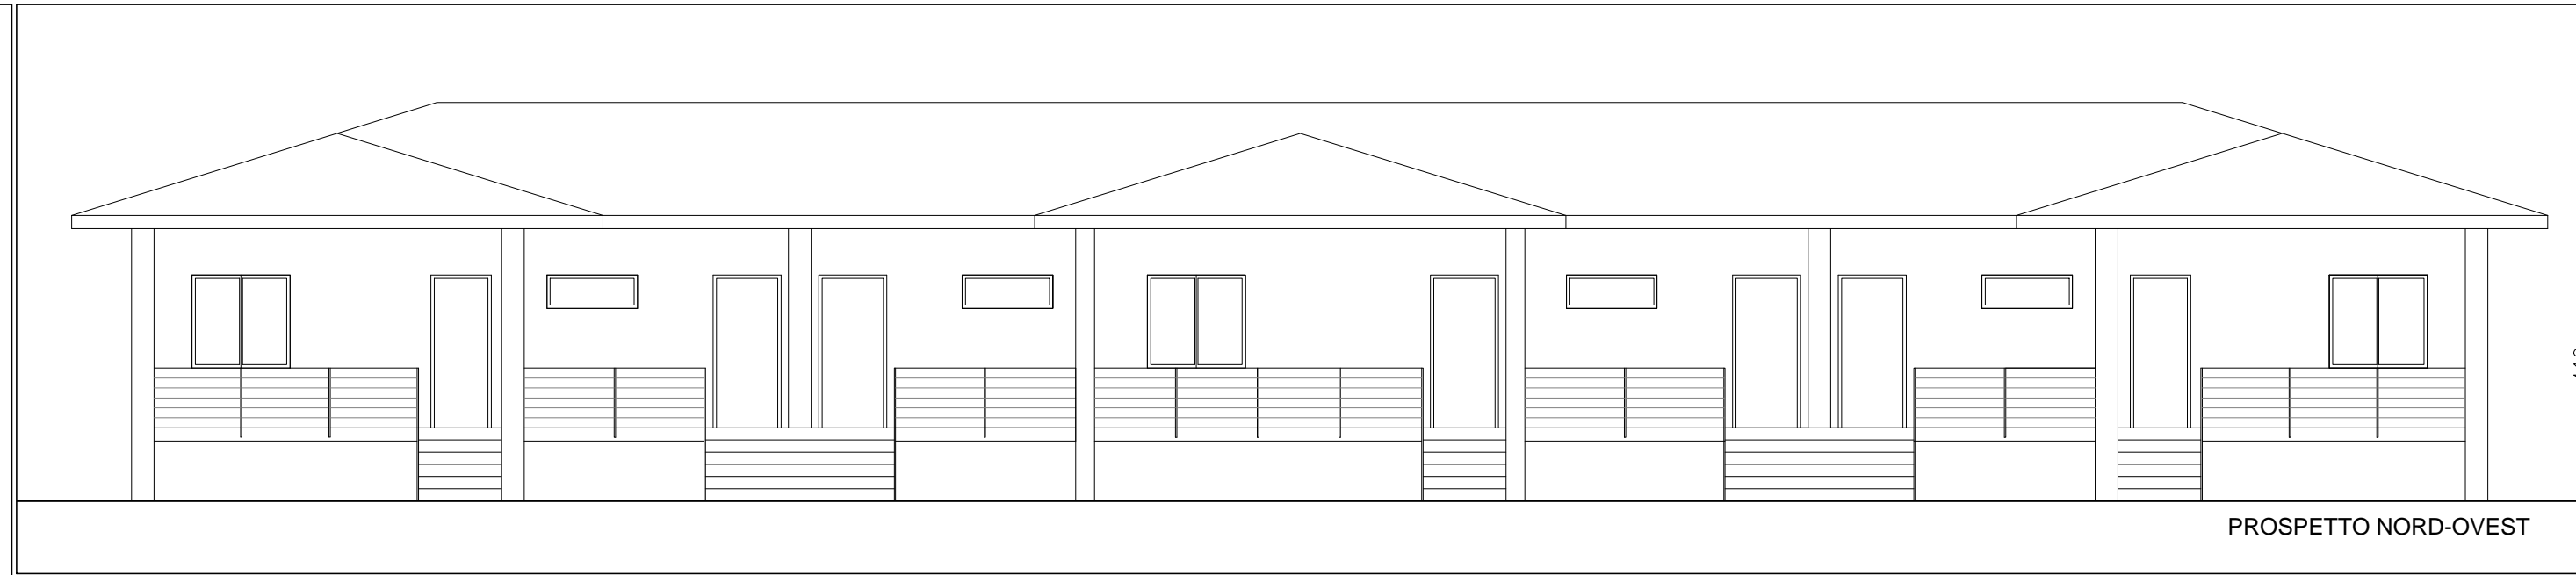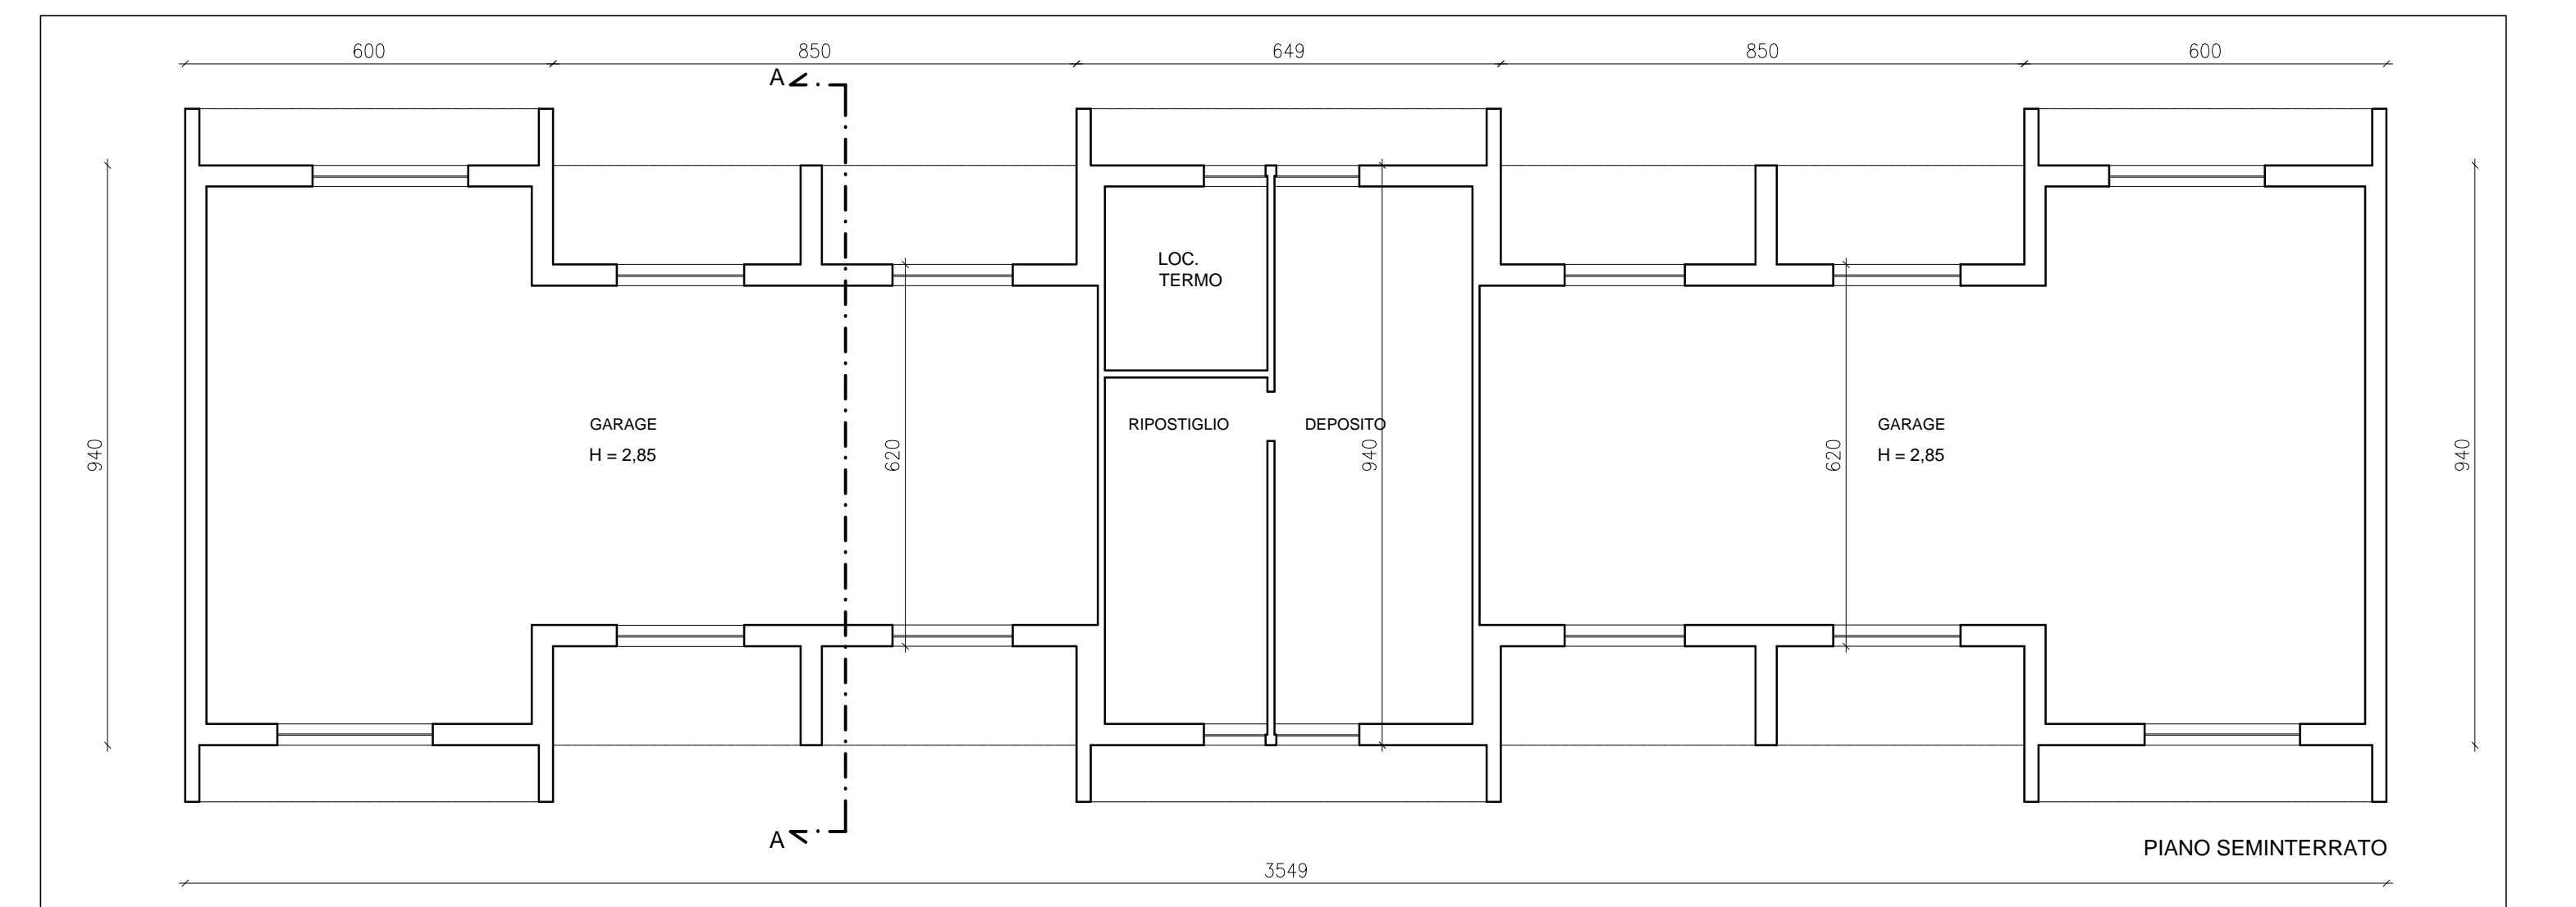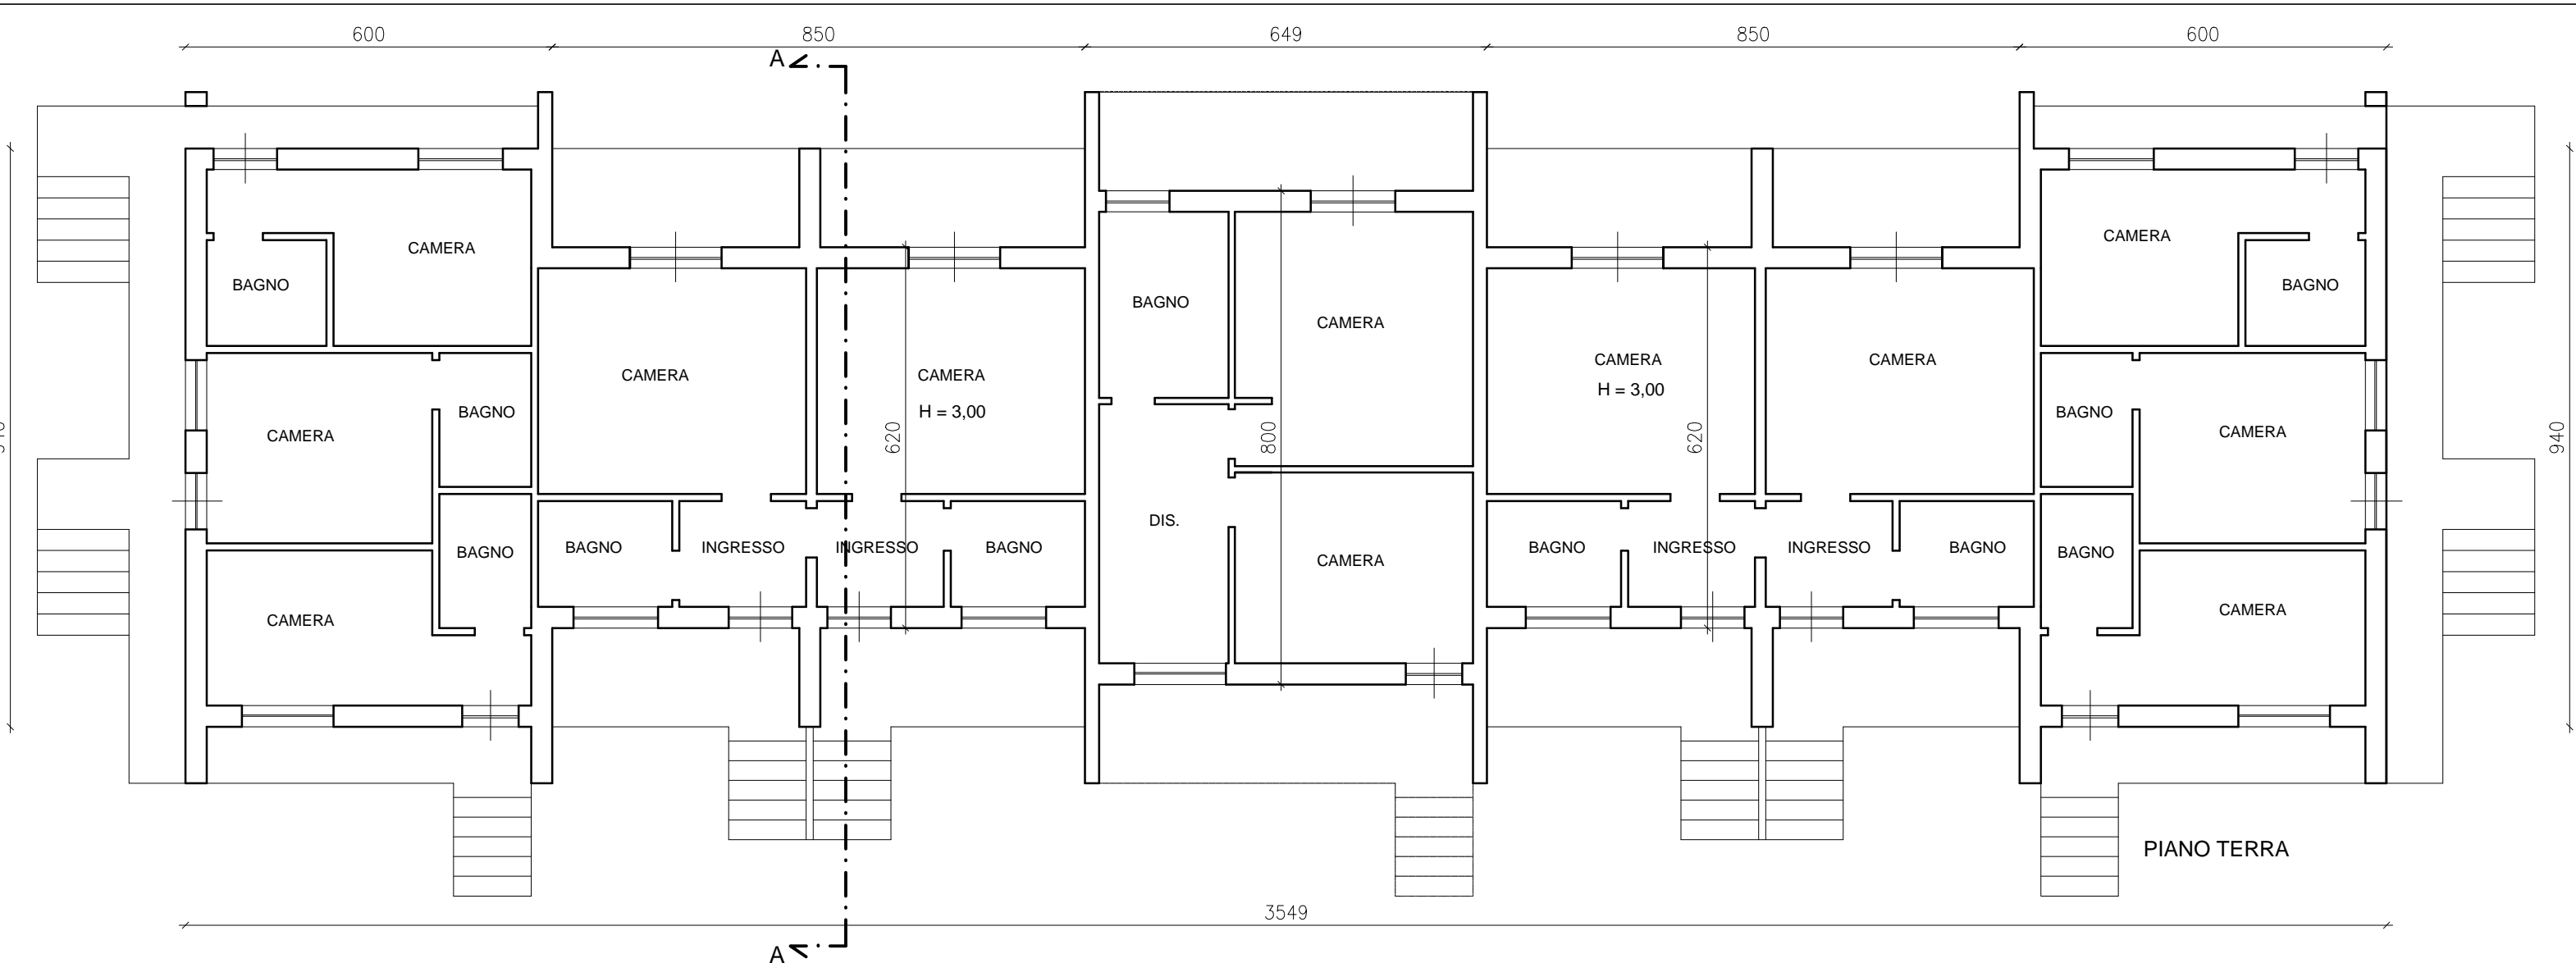

ATTUALE HOTEL " LA GINESTRA" REALIZZATO CON NULLA OSTA IN DATA 09-08-1973, RESO ABITABILE IN DATA 15-06-1974
SUL = MQ 270,12
SA = MQ 279,20
V = MQ 1689,89

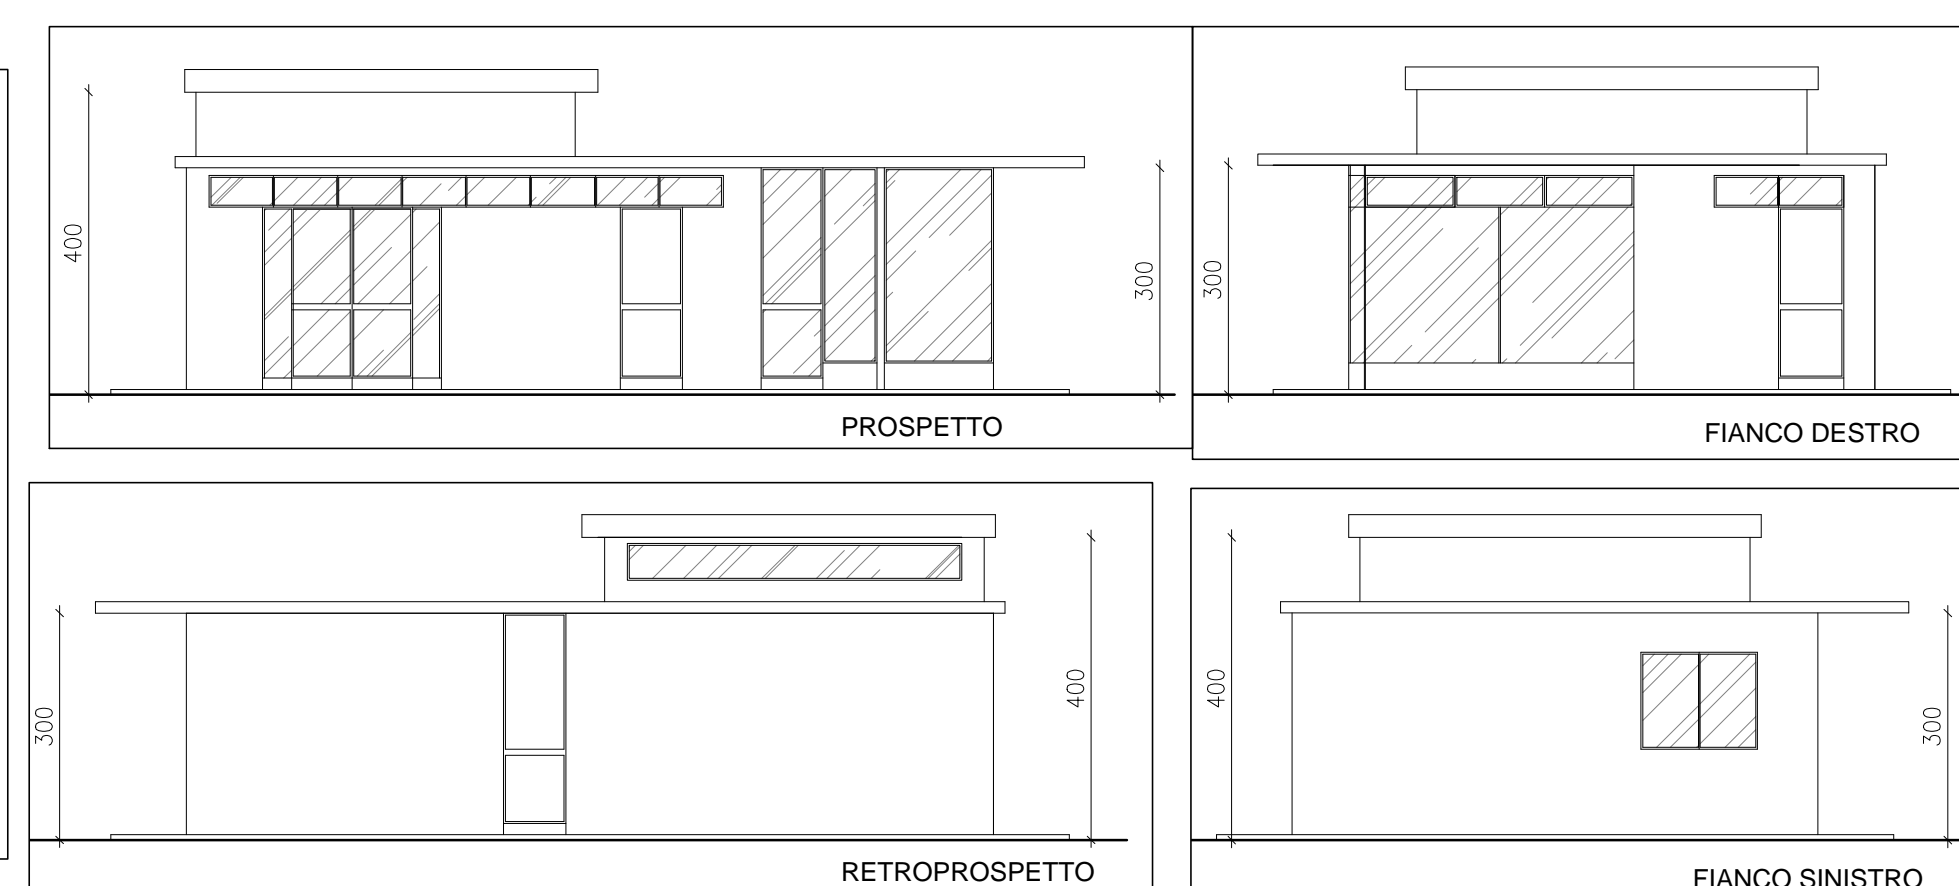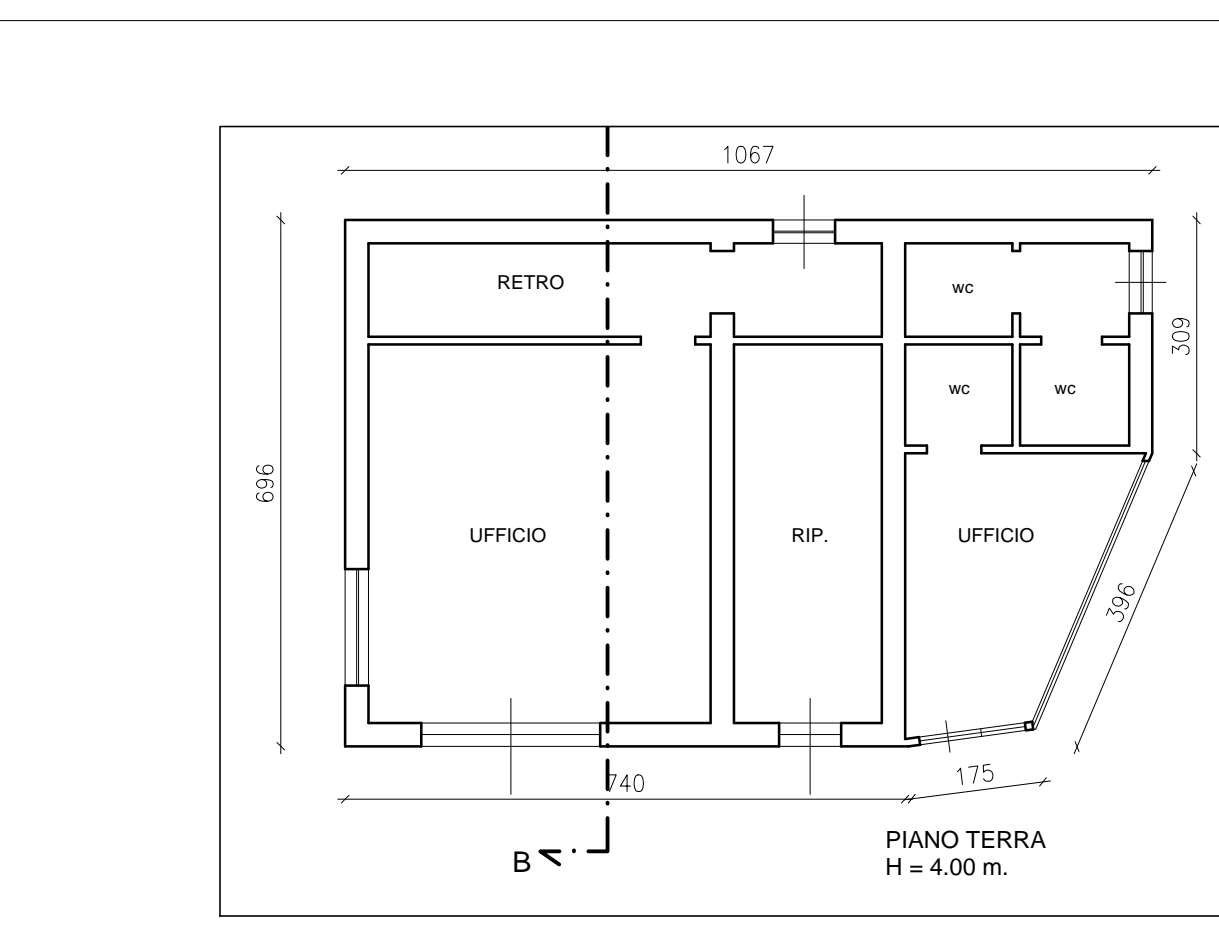

EX DISTRIBUTORE TOTAL
SUL = MQ 74,26
V = MQ 297,05

