


MITIGAZIONE DEI PUNTI VULNERABILI-PROSPETTI E SEZIONI

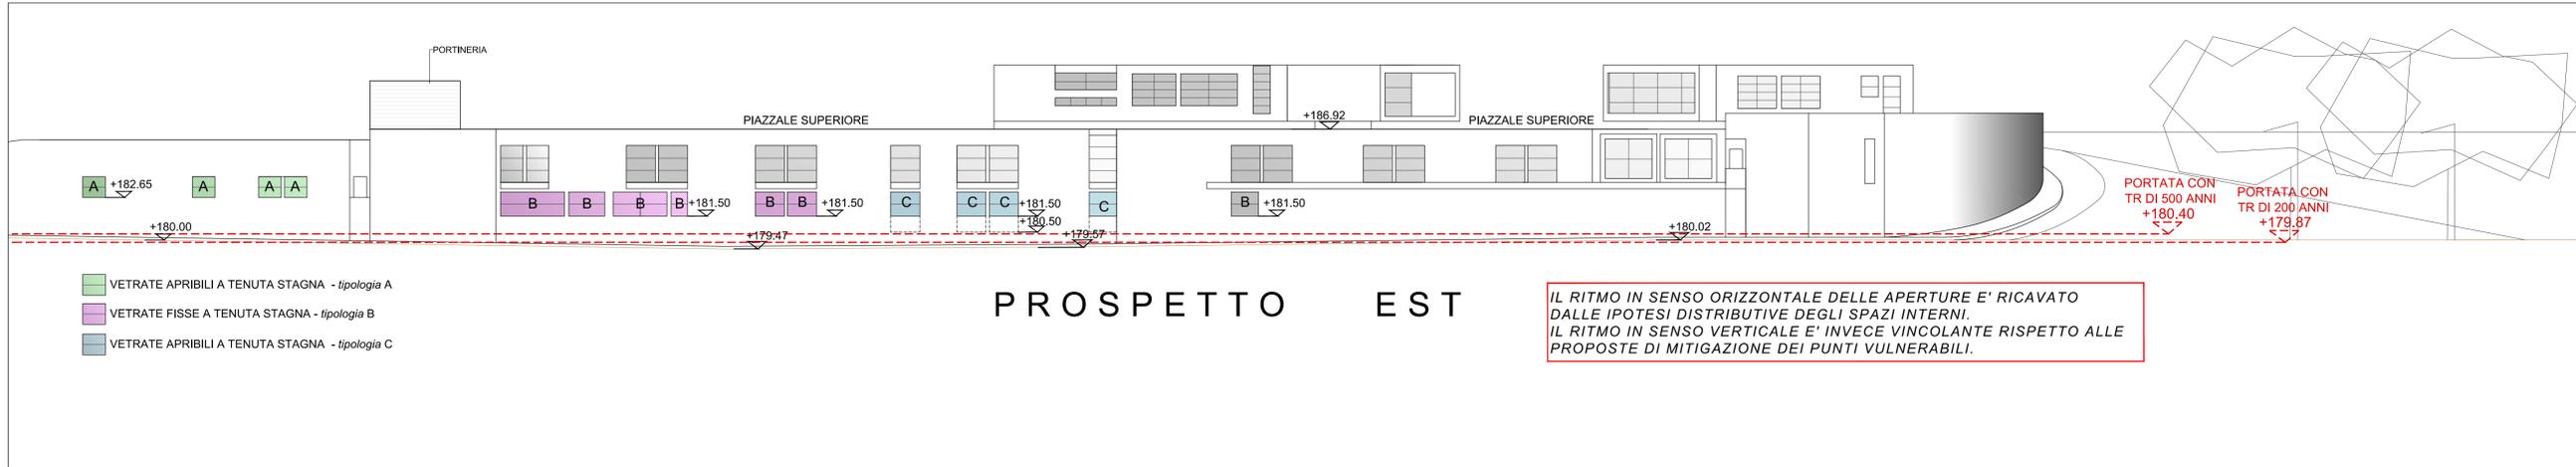


PROSPETTO EST


IL RITMO IN SENSO ORIZZONTALE DELLE APERTURE E' RICAVATO DALLE IPOTESI DISTRIBUTIVE DEGLI SPAZI INTERNI. IL RITMO IN SENSO VERTICALE E' INVECE VINCOLANTE RISPETTO ALLE PROPOSTE DI MITIGAZIONE DEI PUNTI VULNERABILI.




SEZIONE A-A

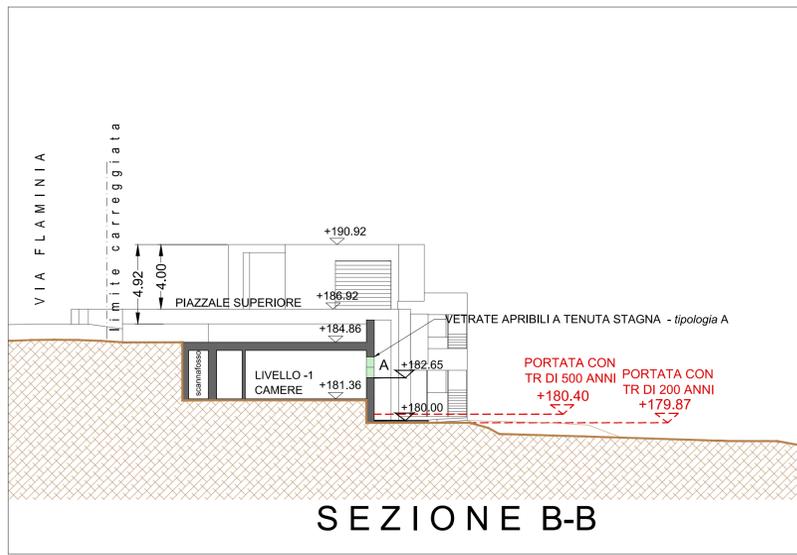


SEZIONE B-B

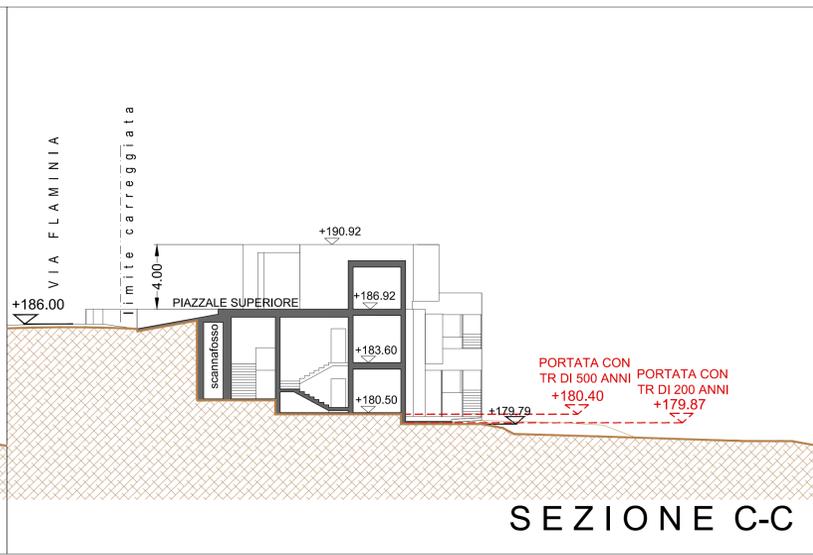

SEZIONE C-C

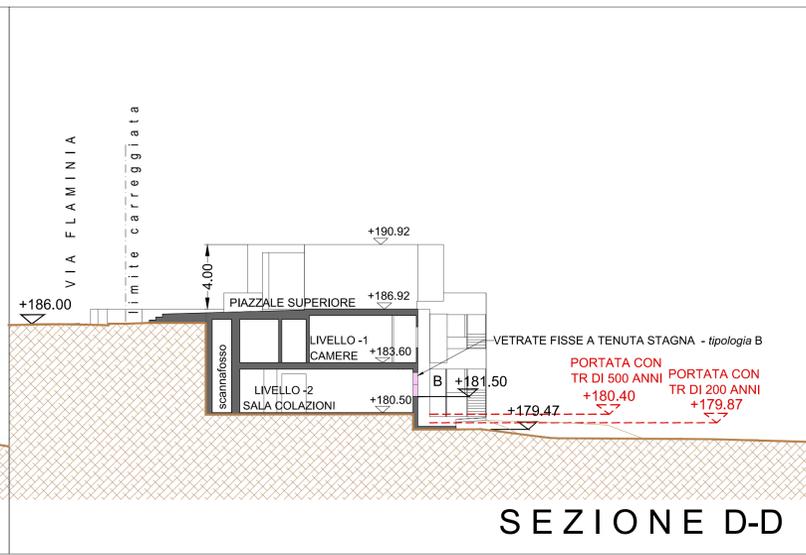

SEZIONE D-D

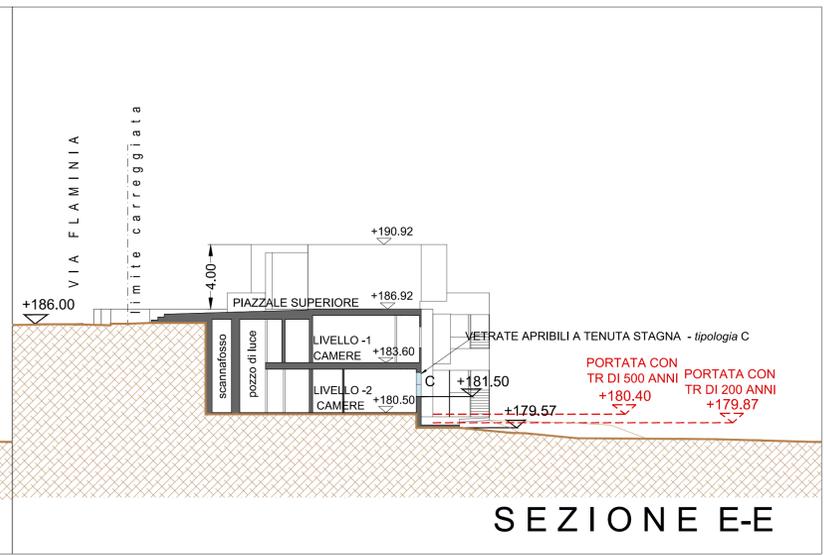

SEZIONE E-E

Comune di Acqualagna

PIANO DI RECUPERO AI SENSI DELLA LEGGE 457/78
IN LOCALITA' FURLO ALL'INTERNO DELLA "ZONA DI RECUPERO
URBANO SOGGETTA A P.R. PRIVATO CONVENZIONATO A2" MEDIANTE
LA DEMOLIZIONE DELL'ALBERGO ESISTENTE
E RICOSTRUZIONE DI UN RESORT ECOCOMPATIBILE
E RIQUALIFICAZIONE DELL'EX DISTRIBUTORE "TOTAL"

Progetto architettonico **A** ARCHISTUDIO PODRINI
a s s o c i a t i
Podrini Arch. Leona e Podrini Arch. Luca
Via Manzoni 13/2 61100 Pesaro Italy C.F./P.I. 02335930414
Tel. +39072132994 Fax. +390721376588 E-Mail studiopodrinifrascati@gmail.com

Project Management Effecta società cooperativa
con sede in viale Cesare Battisti, 24 61121 Pesaro, Partita IVA 01061570410
Project Manager Davide Marchini

DITTA PROPRIETARIA: NAME s.r.l.
Via Flaminia n.15 frazione Furlo
61041 Acqualagna
C.F. e P.I. 00906190418

TIPO PRATICA: Piano di recupero ai sensi della L. 457/78

MITIGAZIONE DEI PUNTI VULNERABILI: PROSPETTO E SEZIONI DI PROGETTO	TAV: 19c	SCALA: 1:200
	REVISIONE: Progetto finale con recepimento delle prescrizioni degli Enti preposti tra cui quello della Soprintendenza del 12.12.13 e dell'Autorità di Bacino del 12.11.15	DATA: 28 MAGGIO 2016