





SEZIONE X-X - STATO ATTUALE

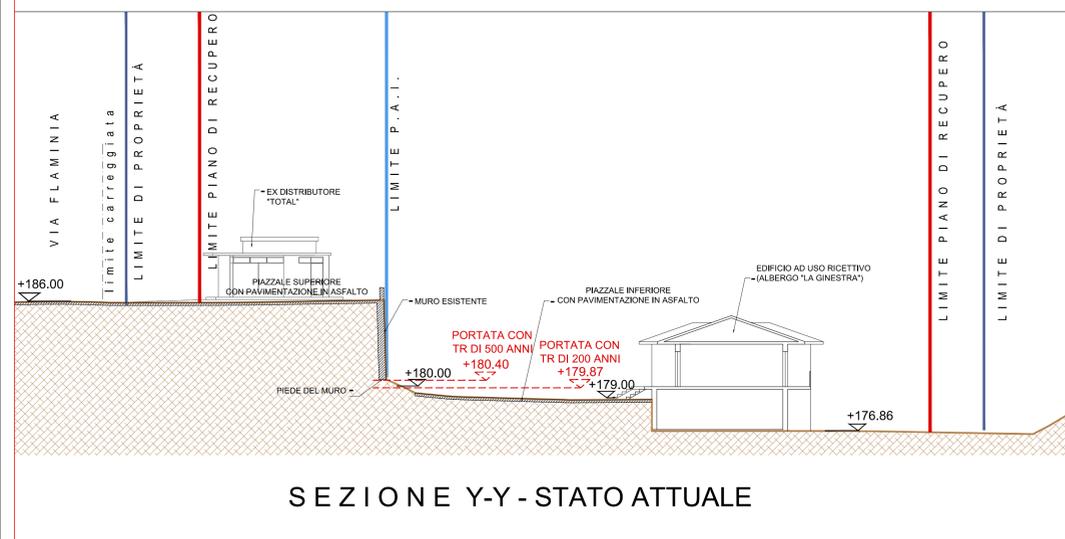


SEZIONE Y-Y - STATO ATTUALE



SEZIONE Z-Z - STATO ATTUALE

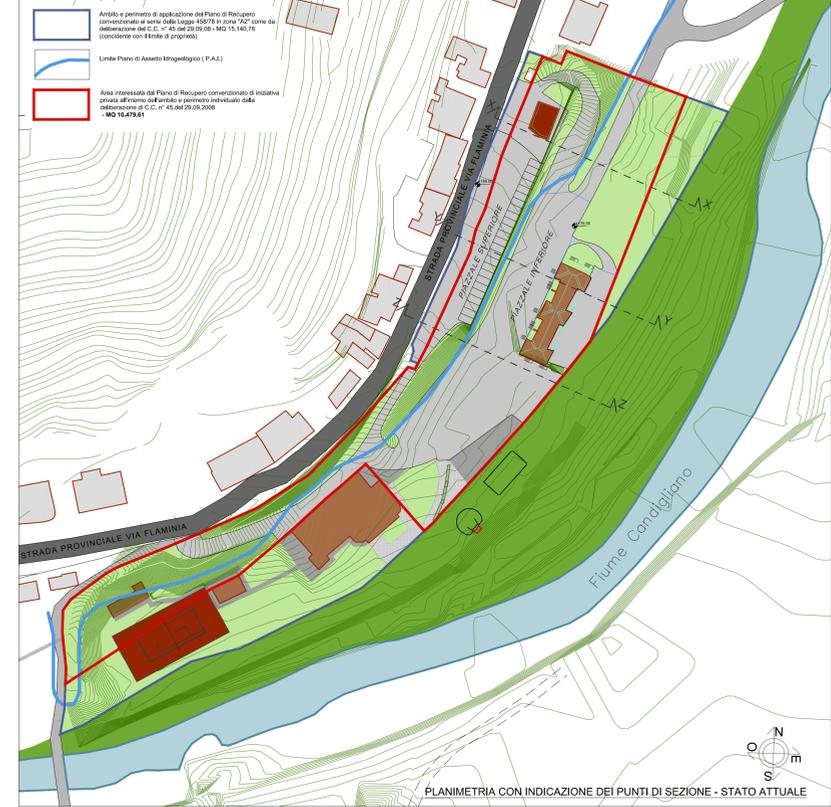


PLANIMETRIA CON INDICAZIONE DEI PUNTI DI SEZIONE - STATO ATTUALE

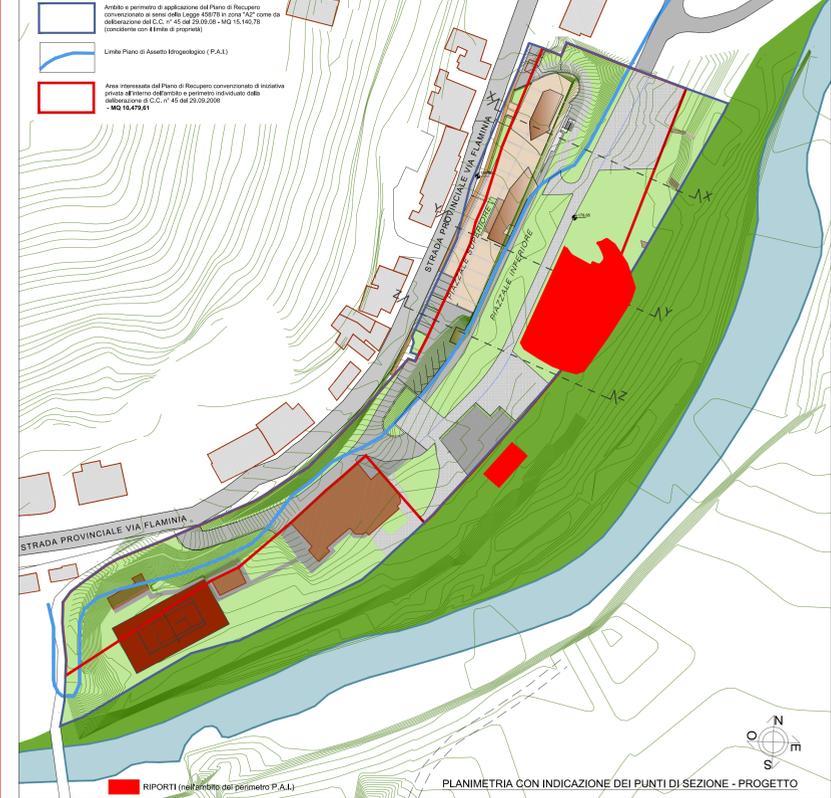


PLANIMETRIA CON INDICAZIONE DEI PUNTI DI SEZIONE - PROGETTO



SEZIONE X-X - PROGETTO

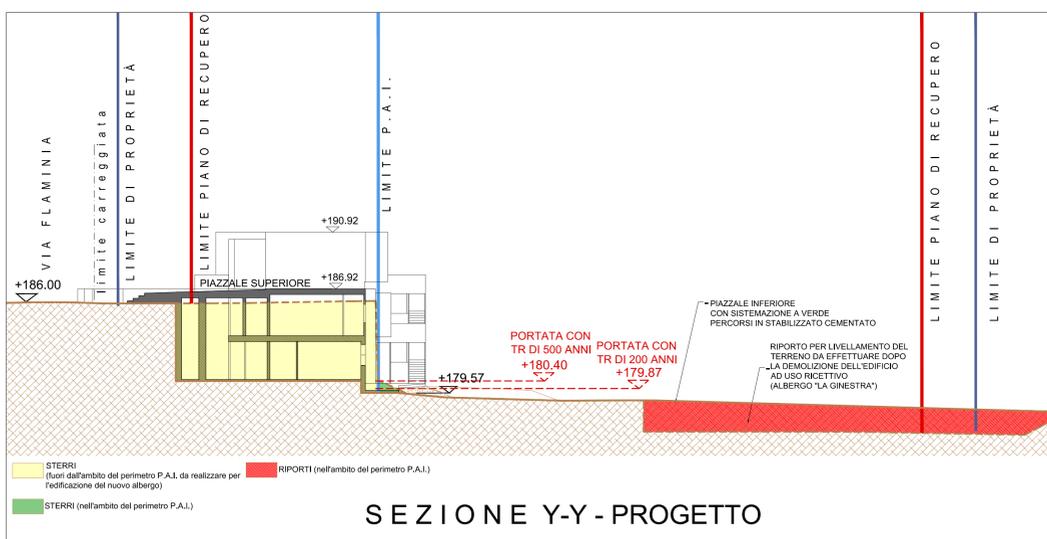

SEZIONE Y-Y - PROGETTO

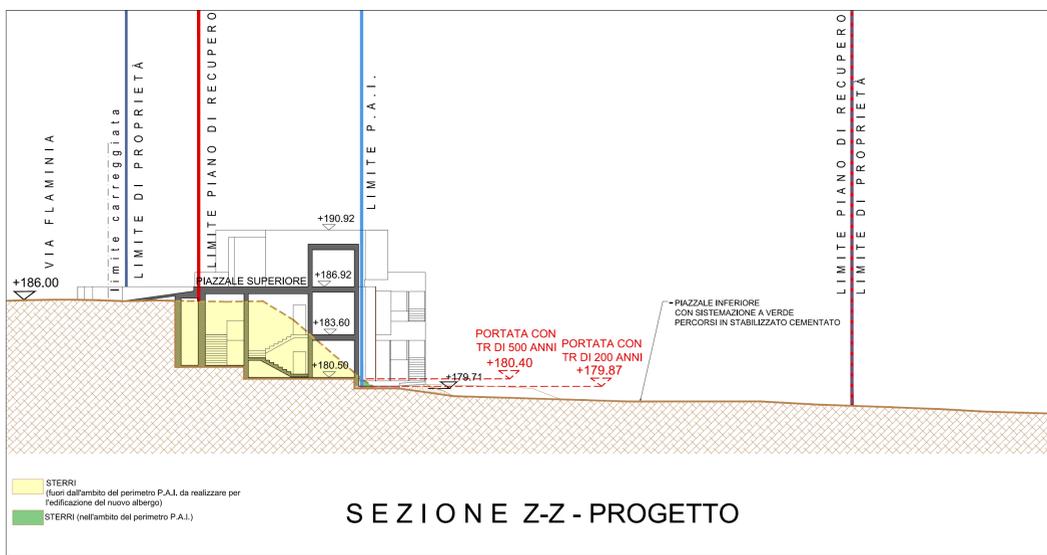

SEZIONE Z-Z - PROGETTO

Comune di Acqualagna

PIANO DI RECUPERO AI SENSI DELLA LEGGE 457/78 IN LOCALITÀ FURLO ALL'INTERNO DELLA "ZONA DI RECUPERO URBANO SOGGETTA A P.R. PRIVATO CONVENZIONATO 2" MEDIANTE LA DEMOLIZIONE DELL'ALBERGO ESISTENTE E RICOSTRUZIONE DI UN RESORT ECOCOMPATIBILE E RIQUALIFICAZIONE DELL'EX DISTRIBUTORE "TOTAL"

Progetto architettonico ARCHISTUDIO PODRINI ASSOCIATI
Podrini Arch. Leone e Podrini Arch. Luca
Via Mazzoni, 15/A 61100 Pesaro (PU) Tel. +3907232984 Fax. +3907232984 E-Mail studioperlaacqualagna@podrini.com

Project Management Efecta società cooperativa
con sede in viale Cesare Battisti, 24 61121 Pesaro, Partita IVA 0361570410
Project Manager Davide Marchini

DITTA PROPRIETARIA: NAME S.r.l.
Via Flaminia n.15, frazione Furlo 61041 Acqualagna C.F. e P.I. 00906190418

TIPO PRATICA: Piano di recupero ai sensi della L. 457/78

VALUTAZIONE DELLE TRASFORMAZIONI DA OPERARE CON INDICAZIONE DEGLI SCAVI E DEI RIPORTI NELL'AMBITO DEL PERIMETRO P.A.I.:	TAV. 19d	SCALA: 1:1000 1:200
PIANTA E SEZIONI - STATO ATTUALE E PROGETTO	REVISIONE: Progetto finale con recepimento delle prescrizioni degli Enti preposti in cui quello della Soprintendenza del 12.12.13 e dell'Ambiente di Bagno del 12.11.15	DATA: 28 MAGGIO 2016