


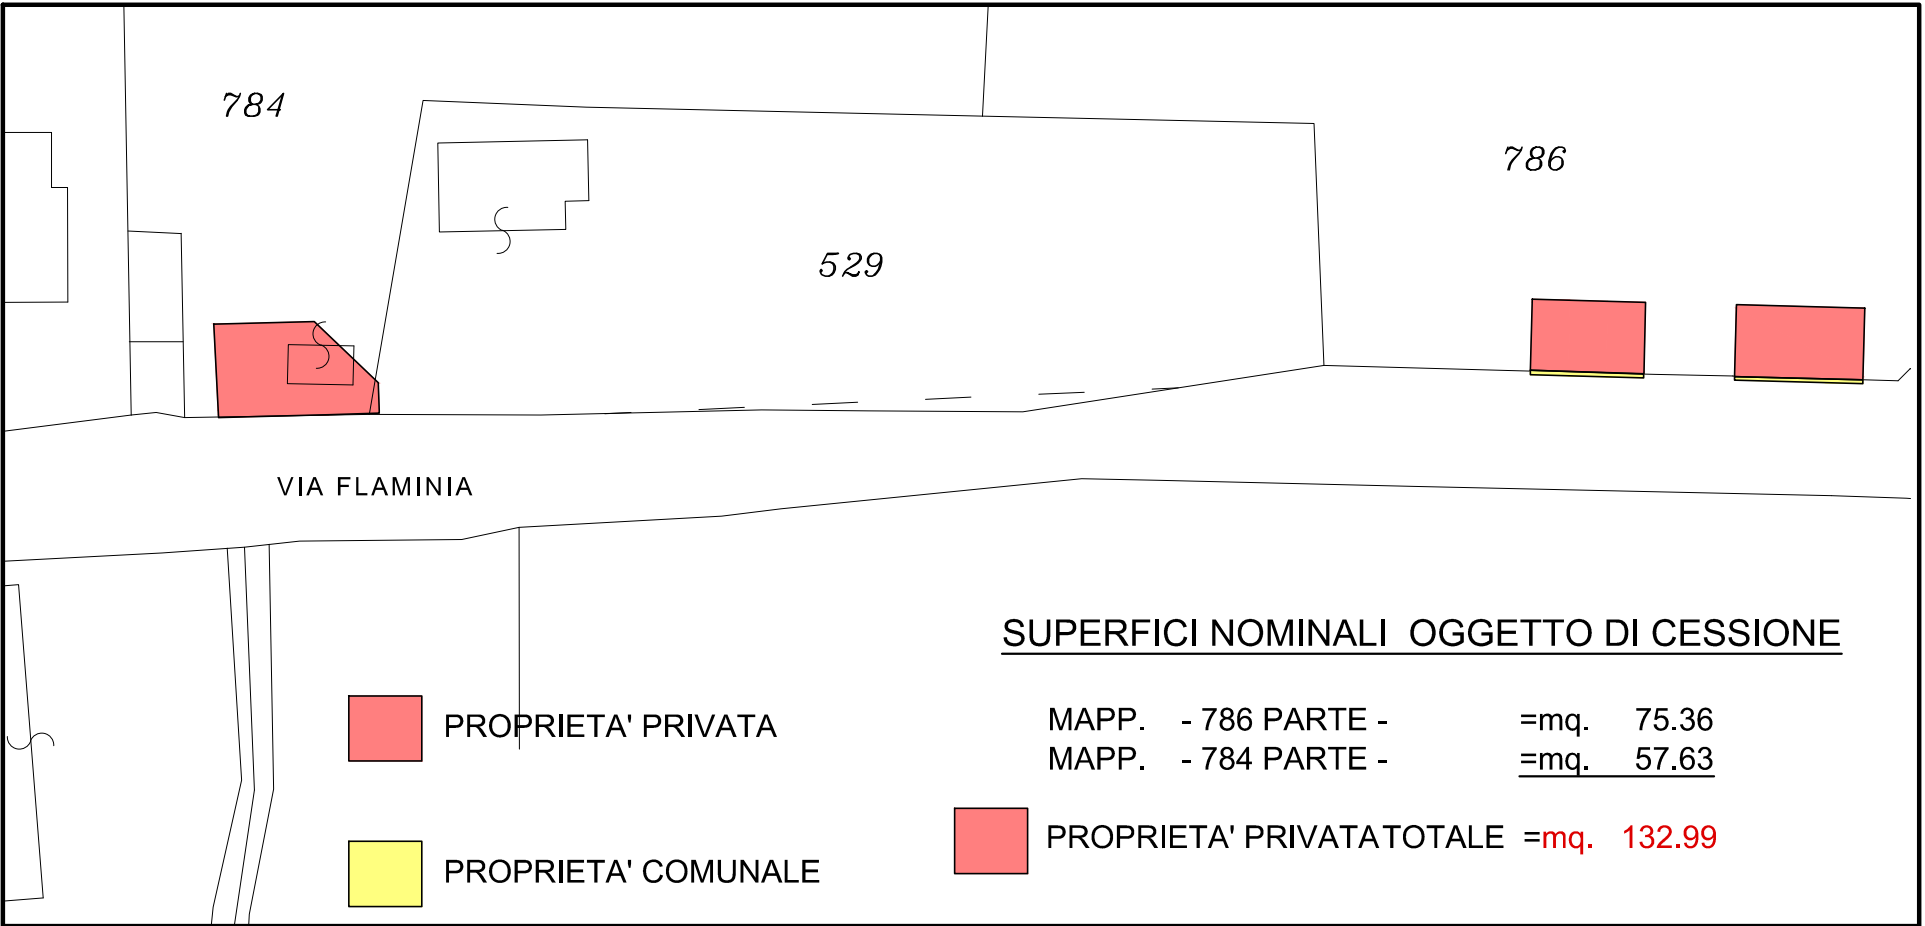


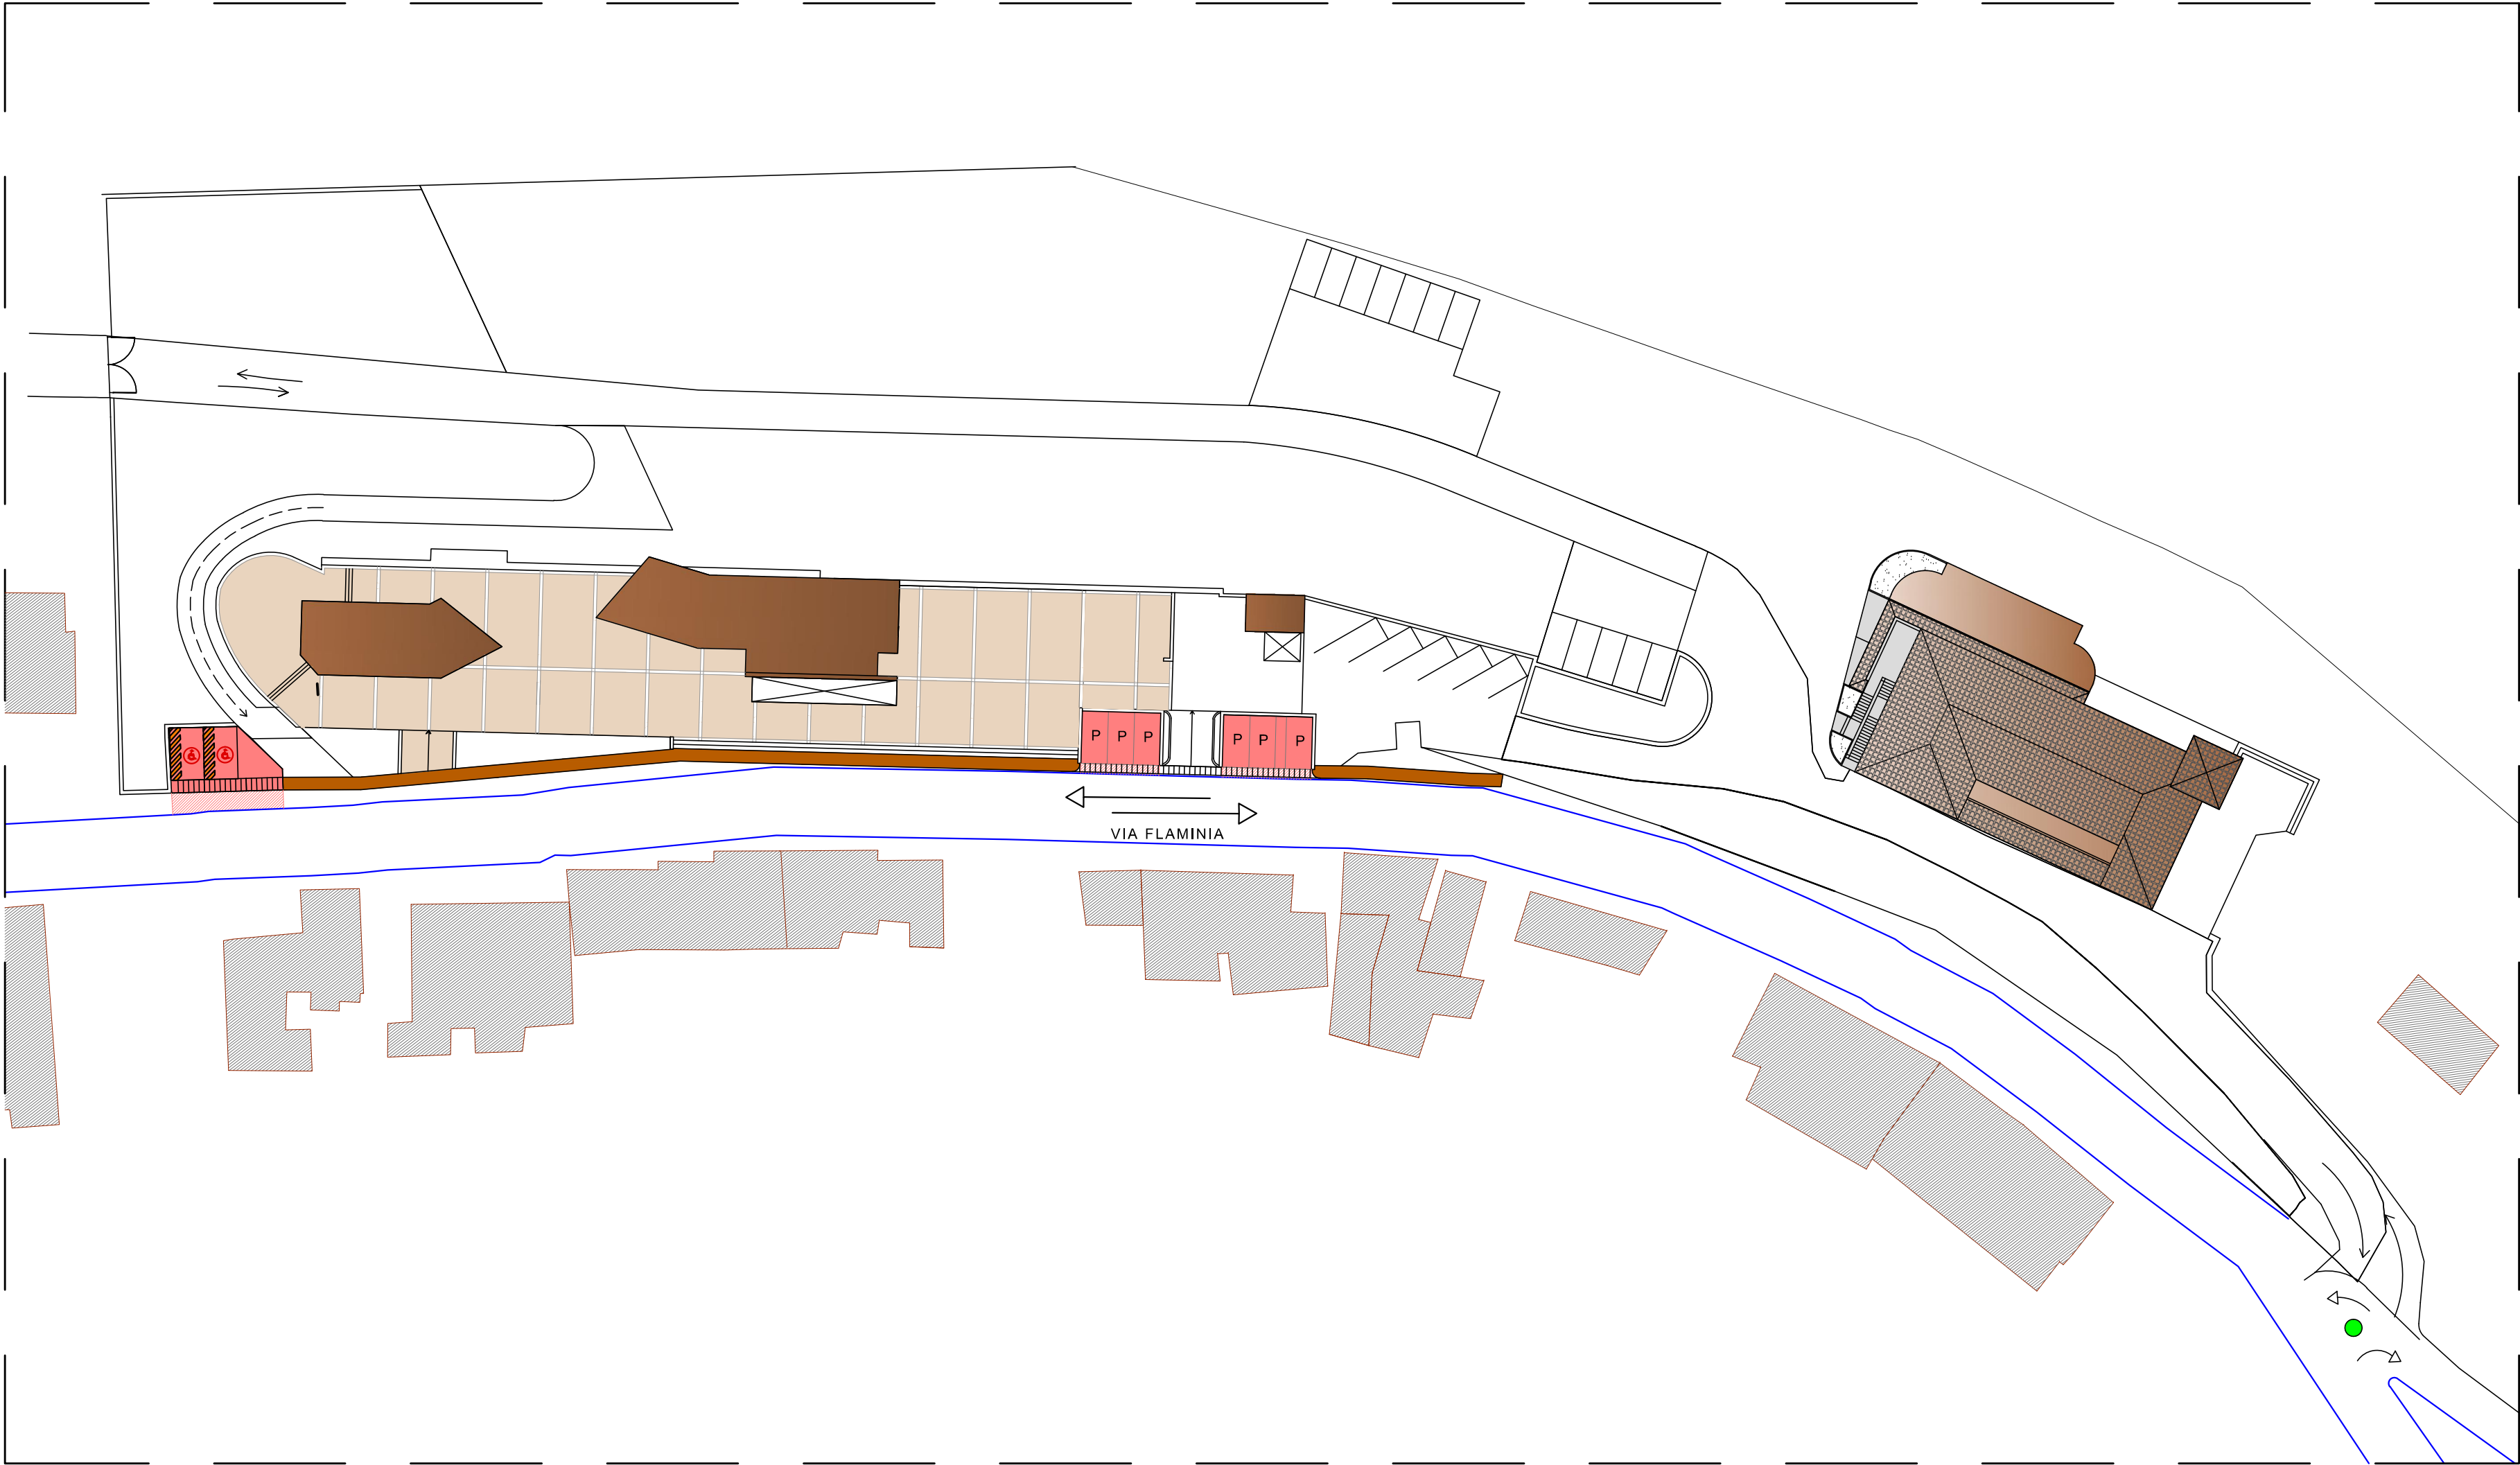


SOVRAPPOSIZIONE AREA DI INTERVENTO CON PLANIMETRIA CATASTALE
SCALA 1:500

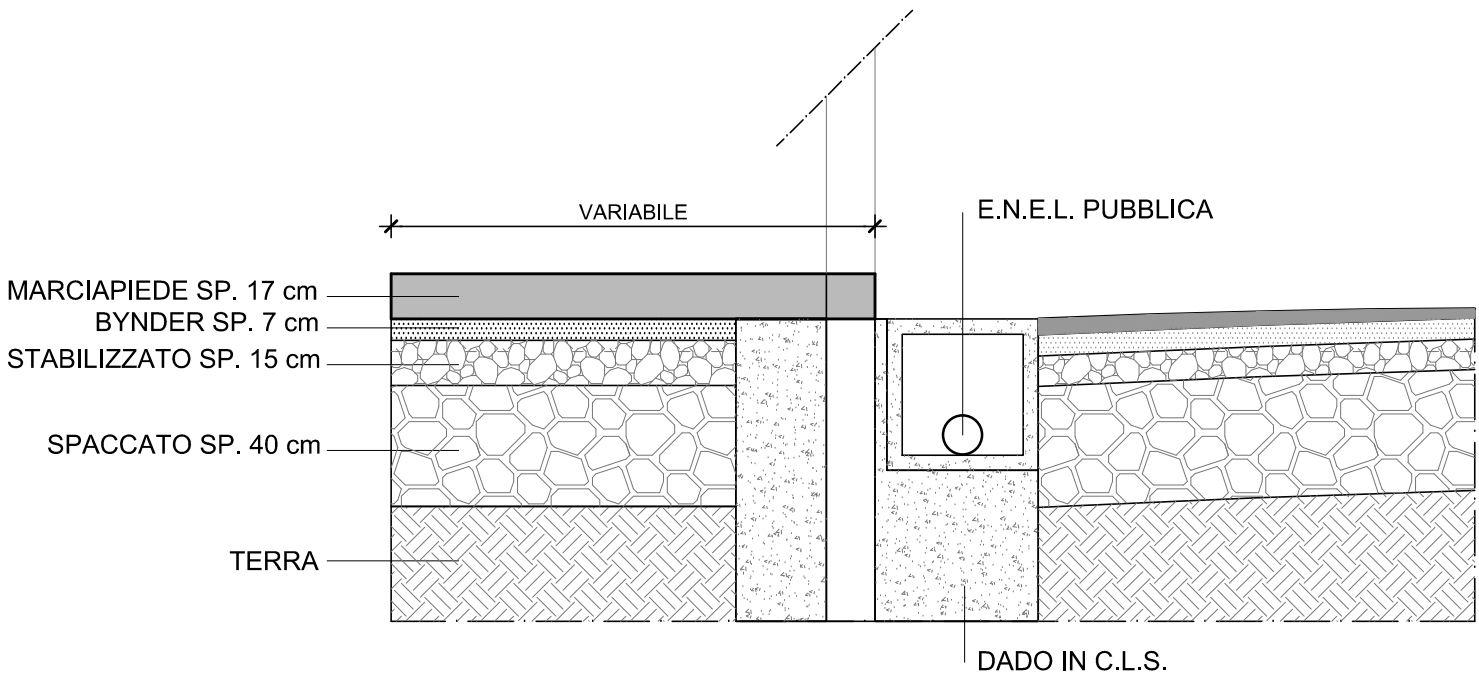

SEZIONE STRADALE
SCALA 1:25

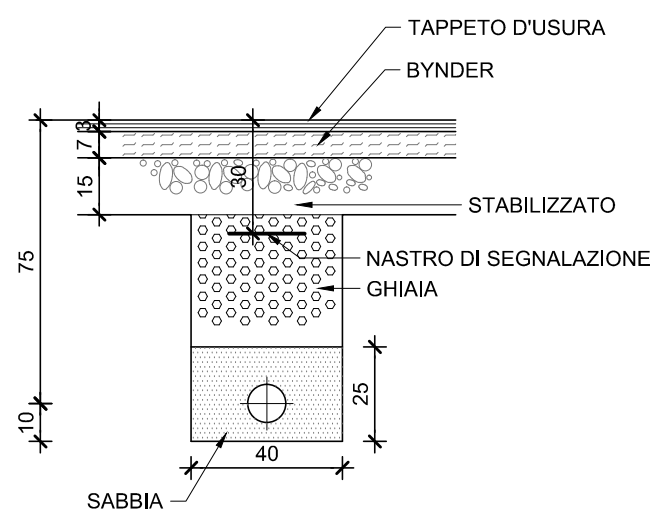


SEZIONE DI SCAVO
SCALA 1:20

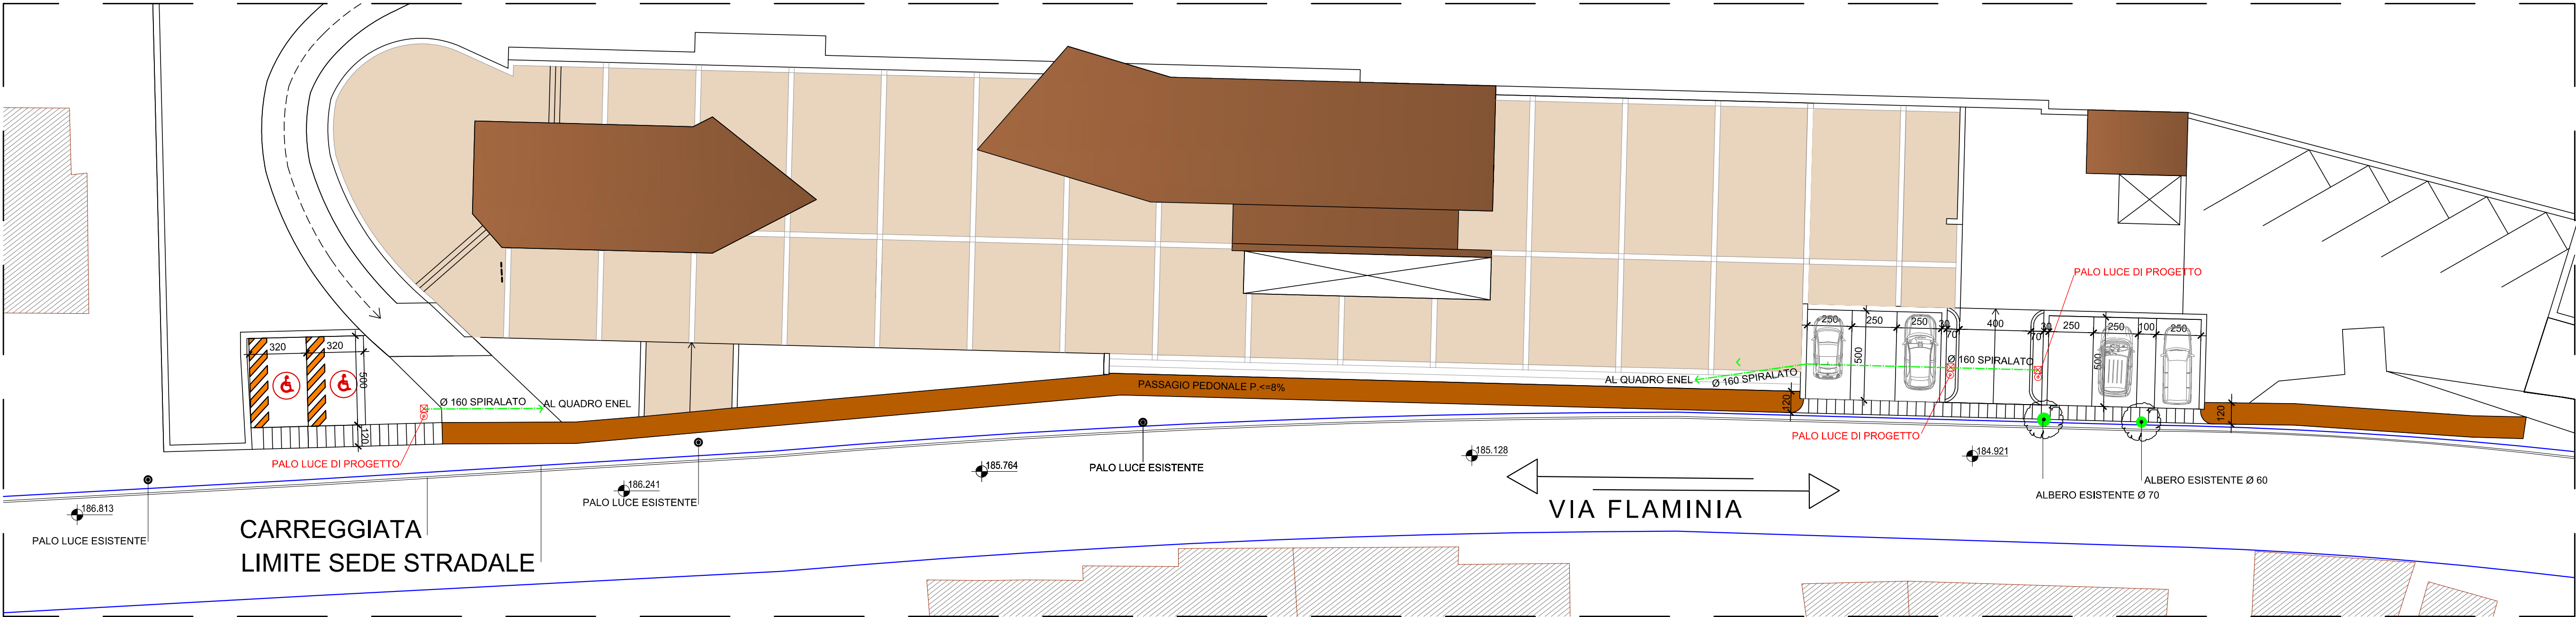

CARREGGIATA
LIMITE SEDE STRADALE

INGRANDIMENTO
SCALA 1:200

PARTICOLARE PALO DI
ILLUMINAZIONE

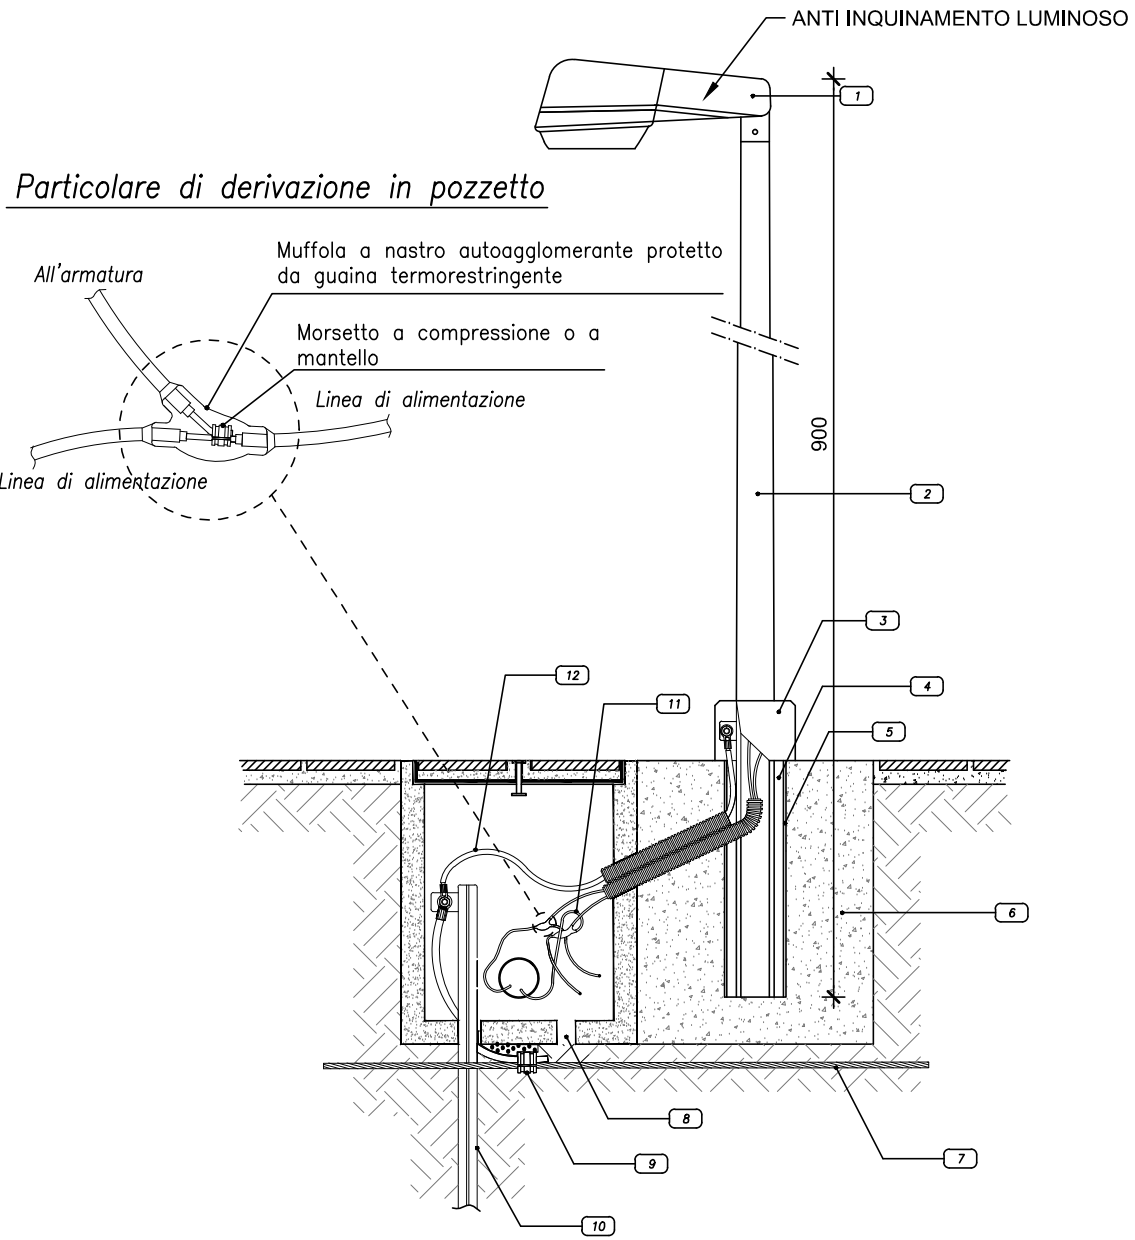

- LEGENDA**
- 1 Armatura IP54 in doppio isolamento
 - 2 Palo in acciaio
 - 3 Collare in calcestruzzo
 - 4 Riempiimento con sabbia costipata
 - 5 Tubo in PVC a in calcestruzzo
 - 6 Basamento di fondazione in calcestruzzo
 - 7 Corda nuda in rame 1G35
 - 8 Foro di drenaggio
 - 9 Morsetto a compressione
 - 10 Picchetto in acciaio zincato
 - 11 Cavo unipolare con guaina tipo FG7R
 - 12 Cavo unipolare tipo N07V-K

Comune di Acqualagna

**PIANO DI RECUPERO AI SENSI DELLA LEGGE 457/78
IN LOCALITA' FURLO ALL'INTERNO DELLA "ZONA DI RECUPERO
URBANO SOGGETTA A P.R. PRIVATO CONVENZIONATO A2" MEDIANTE
LA DEMOLIZIONE DELL'ALBERGO ESISTENTE
E RISCOSTRUZIONE DI UN RESORT ECOCOMPATIBILE
E RIQUALIFICAZIONE DELL'EX DISTRIBUTORE "TOTAL"**

Progetto architettonico

**ARCHISTUDIO PODRINI
a s s o c i a t i**

Podrini Arch. Leone e Podrini Arch. Luca
Via Manzoni 15/a 61100 Pesaro Italy CF/PI 02335930414
Tel. +39072132994 Fax. +390721376588 E-Mail studiopodriniasociati@gmail.com


Project Management

Effecta società cooperativa
con sede in viale Cesare Battisti, 24 61121 Pesaro, Partita IVA 01061570410
Project Manager: Davide Marchini

DITTA PROPRIETARIA: NAME s.r.l.
Via Flaminia n.15, frazione Furlo
61041 Acqualagna
C.F. e P.I. 00906190418

TIPO PRATICA: Piano di recupero ai sensi della L. 457/78

OGGETTO: PROGETTO OPERE DI URBANIZZAZIONE	TAV: 22a	SCALA: varie
	REVISIONE: Progetto finale con recepimento delle prescrizioni degli Enti proposti tra cui quello della Soprintendenza del 12.12.13 e dell'Autorità di Bacino del 12.11.15	DATA: 28 MAGGIO 2016

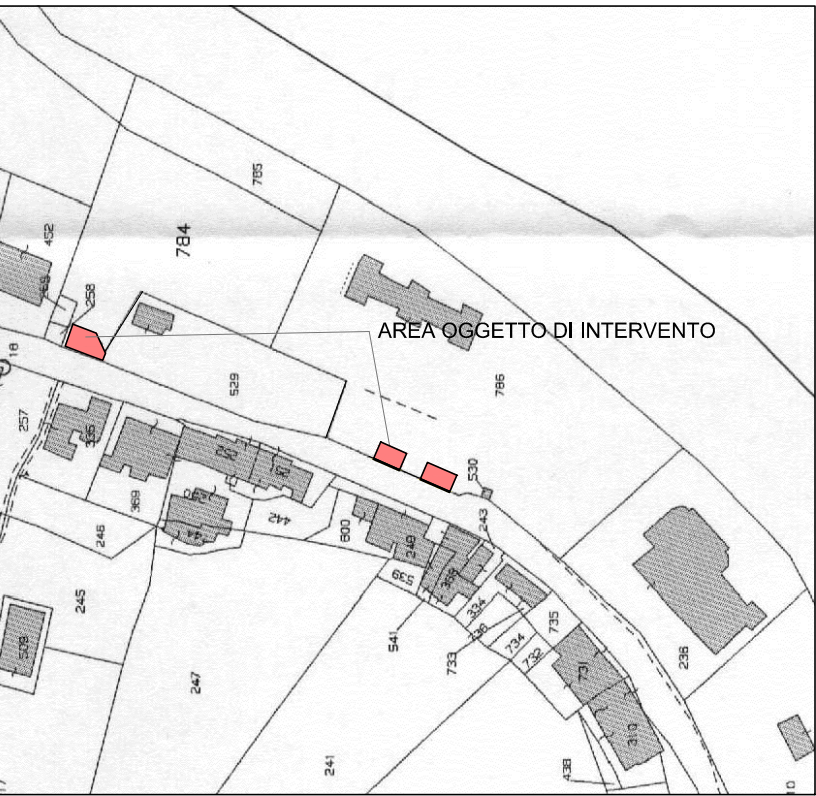

PLANIMETRIA CATASTALE SCALA 1:2000
COMUNE DI ACQUALGNA FOGLIO 16 MAPPALI
784 - 786 - 529

LEGENDA

- LIMITE DI CARREGGIATA STRADALE
- LIMITE SEDE STRADALE
- LINEA PUBBLICA ILLUMINAZIONE Ø 160 SPIRALATO CON TIRACAVI
- ALBERI ESISTENTI
- PALO LUCE ESISTENTE
- PALO LUCE DI PROGETTO
- POZZETTO 40 x 40
- AREA OGGETTO DI INTERVENTO