Comune di Acqualagna

PIANO DI RECUPERO AI SENSI DELLA LEGGE 457/78
IN LOCALITA' FURLO ALL'INTERNO DELLA "ZONA DI RECUPERO URBANO SOGGETTA A P.R. PRIVATO CONVENZIONATO A2" MEDIANTE
LA DEMOLIZIONE DELL'ALBERGO ESISTENTE
E RISCOSTRUZIONE DI UN RESORT ECOCOMPATIBILE
E RIQUALIFICAZIONE DELL'EX DISTRIBUTORE "TOTAL"

Progetto architettonico
ARCHISTUDIO PODRINI associati
Podrini Arch. Leone e Podrini Arch. Luca
Via Manzoni 15/a 61100 Pesaro Italy CF/PI 02335930414
Tel. +39072132994 Fax. +390721376588 E-Mail studiopodriniassociati@gmail.com

Project Management
Effecta società cooperativa
con sede in viale Cesare Battisti, 24 61121 Pesaro, Partita IVA 01061570410
Project Manager Davide Marchini

DITTA PROPRIETARIA: NAME s.r.l.
Via Flaminia n.15, frazione Furlo
61041 Acqualagna
C.F. e P.I. 00906190418

TIPO PRATICA: Piano di recupero ai sensi della L. 457/78

OGGETTO: PROGETTO SISTEMAZIONE GENERALE DELLE AREE ESTERNE	TAV.: 24	SCALA: 1:250
	REVISIONE: Progetto finale con recepimento delle prescrizioni degli Enti preposti tra cui quello della Soprintendenza del 12.12.13 e dell'Autorità di Bacino del 12.11.15	DATA: 28 MAGGIO 2016

Fascia di possibile ubicazione del rinforzo arginale, da concordare successivamente con gli organi preposti,a protezione delle aree esterne inondabili (adibite ad aree verdi e parcheggi) nonchè delle restanti strutture rimanenti entro il comparto individuato nella delibera di C.C. n°45/2008

Area interessata dal Piano di Recupero convenzionato di iniziativa privata all'interno dell'ambito e perimetro individuato dalla deliberazione di C.C. n° 45 del 29.09.2008

Limite di proprieta'
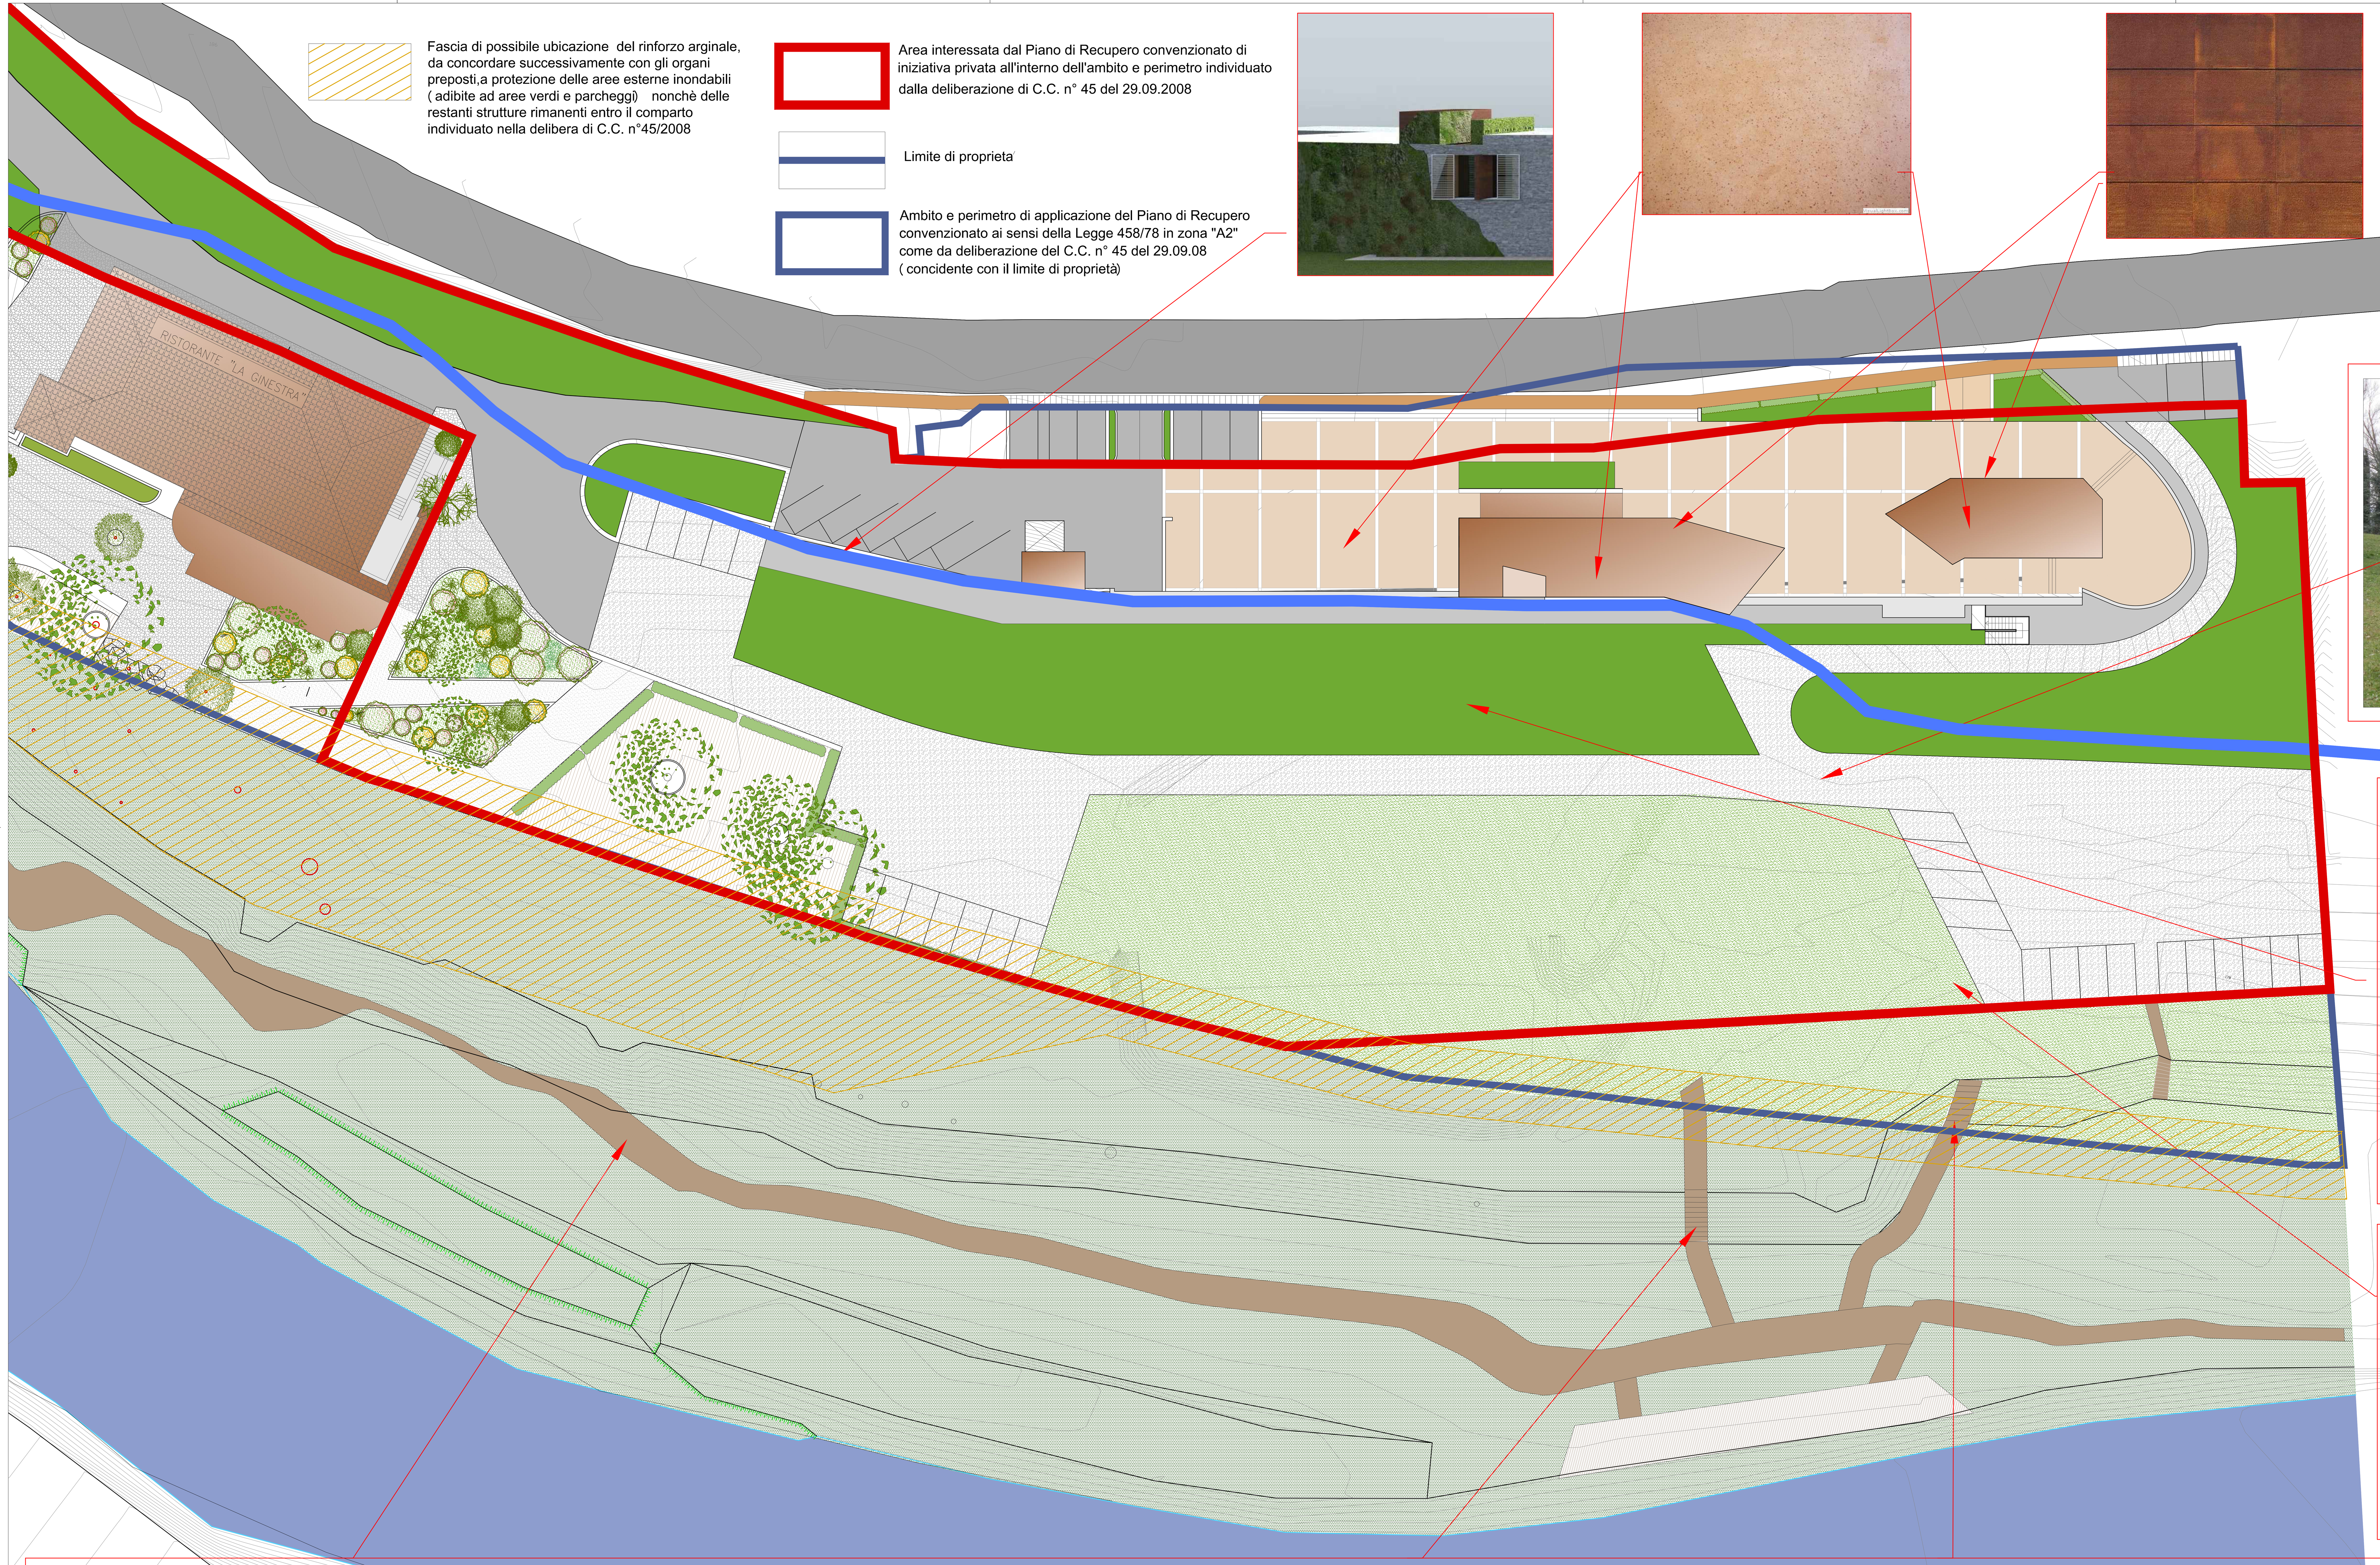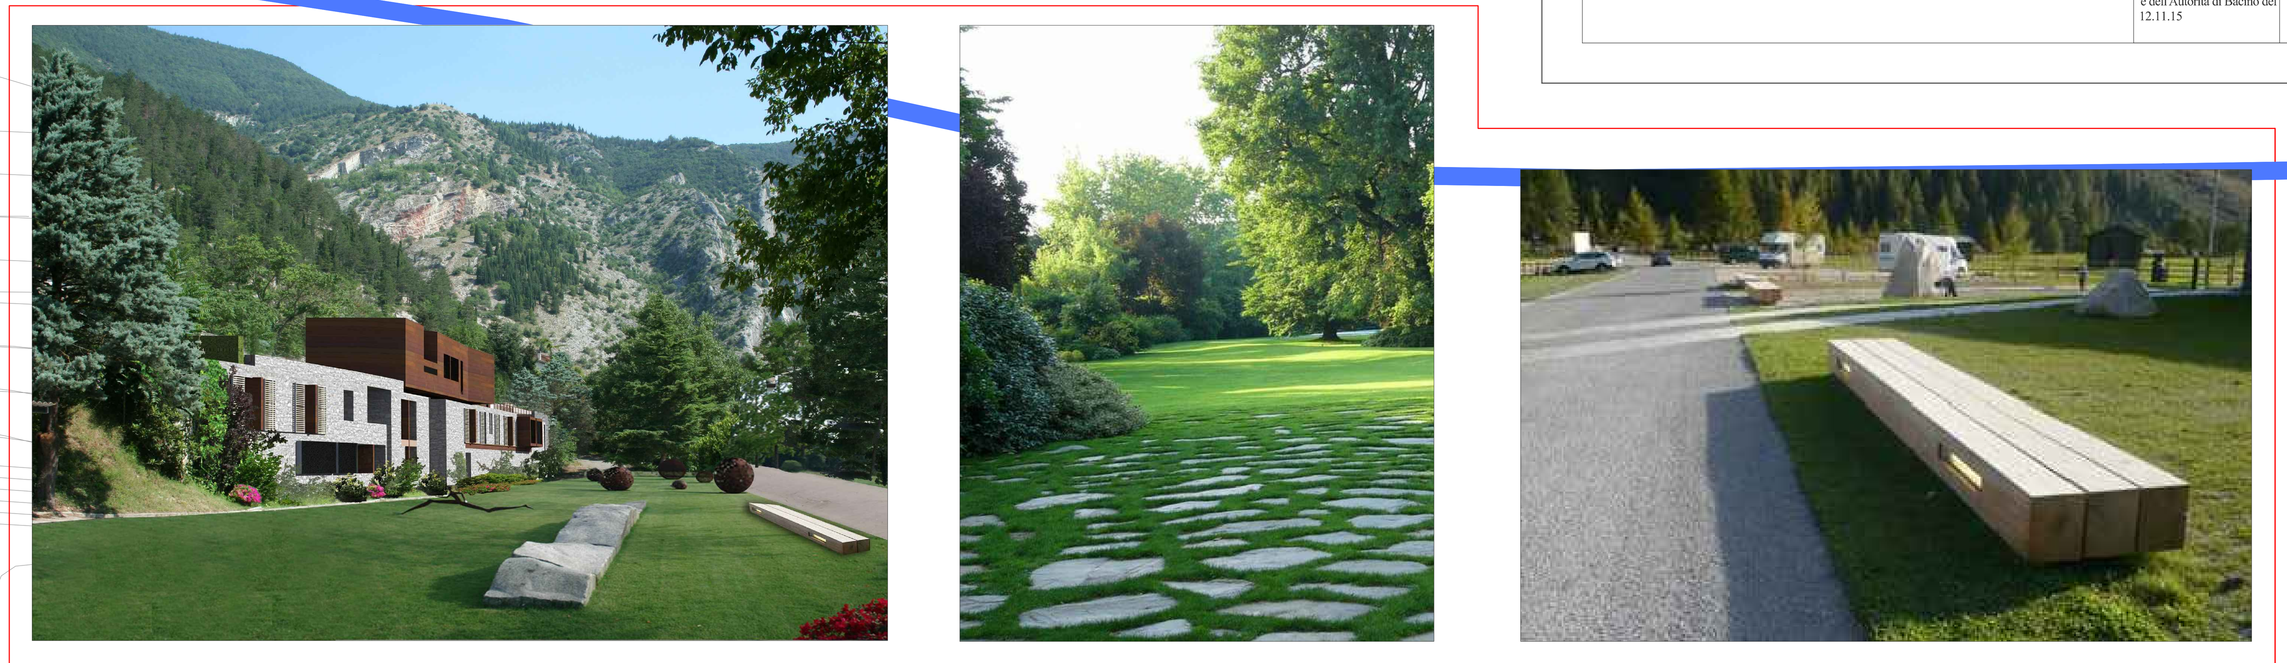
Ambito e perimetro di applicazione del Piano di Recupero convenzionato ai sensi della Legge 458/78 in zona "A2" come da deliberazione del C.C. n° 45 del 29.09.08 (concidente con il limite di proprietà)