




PIANO TERRA

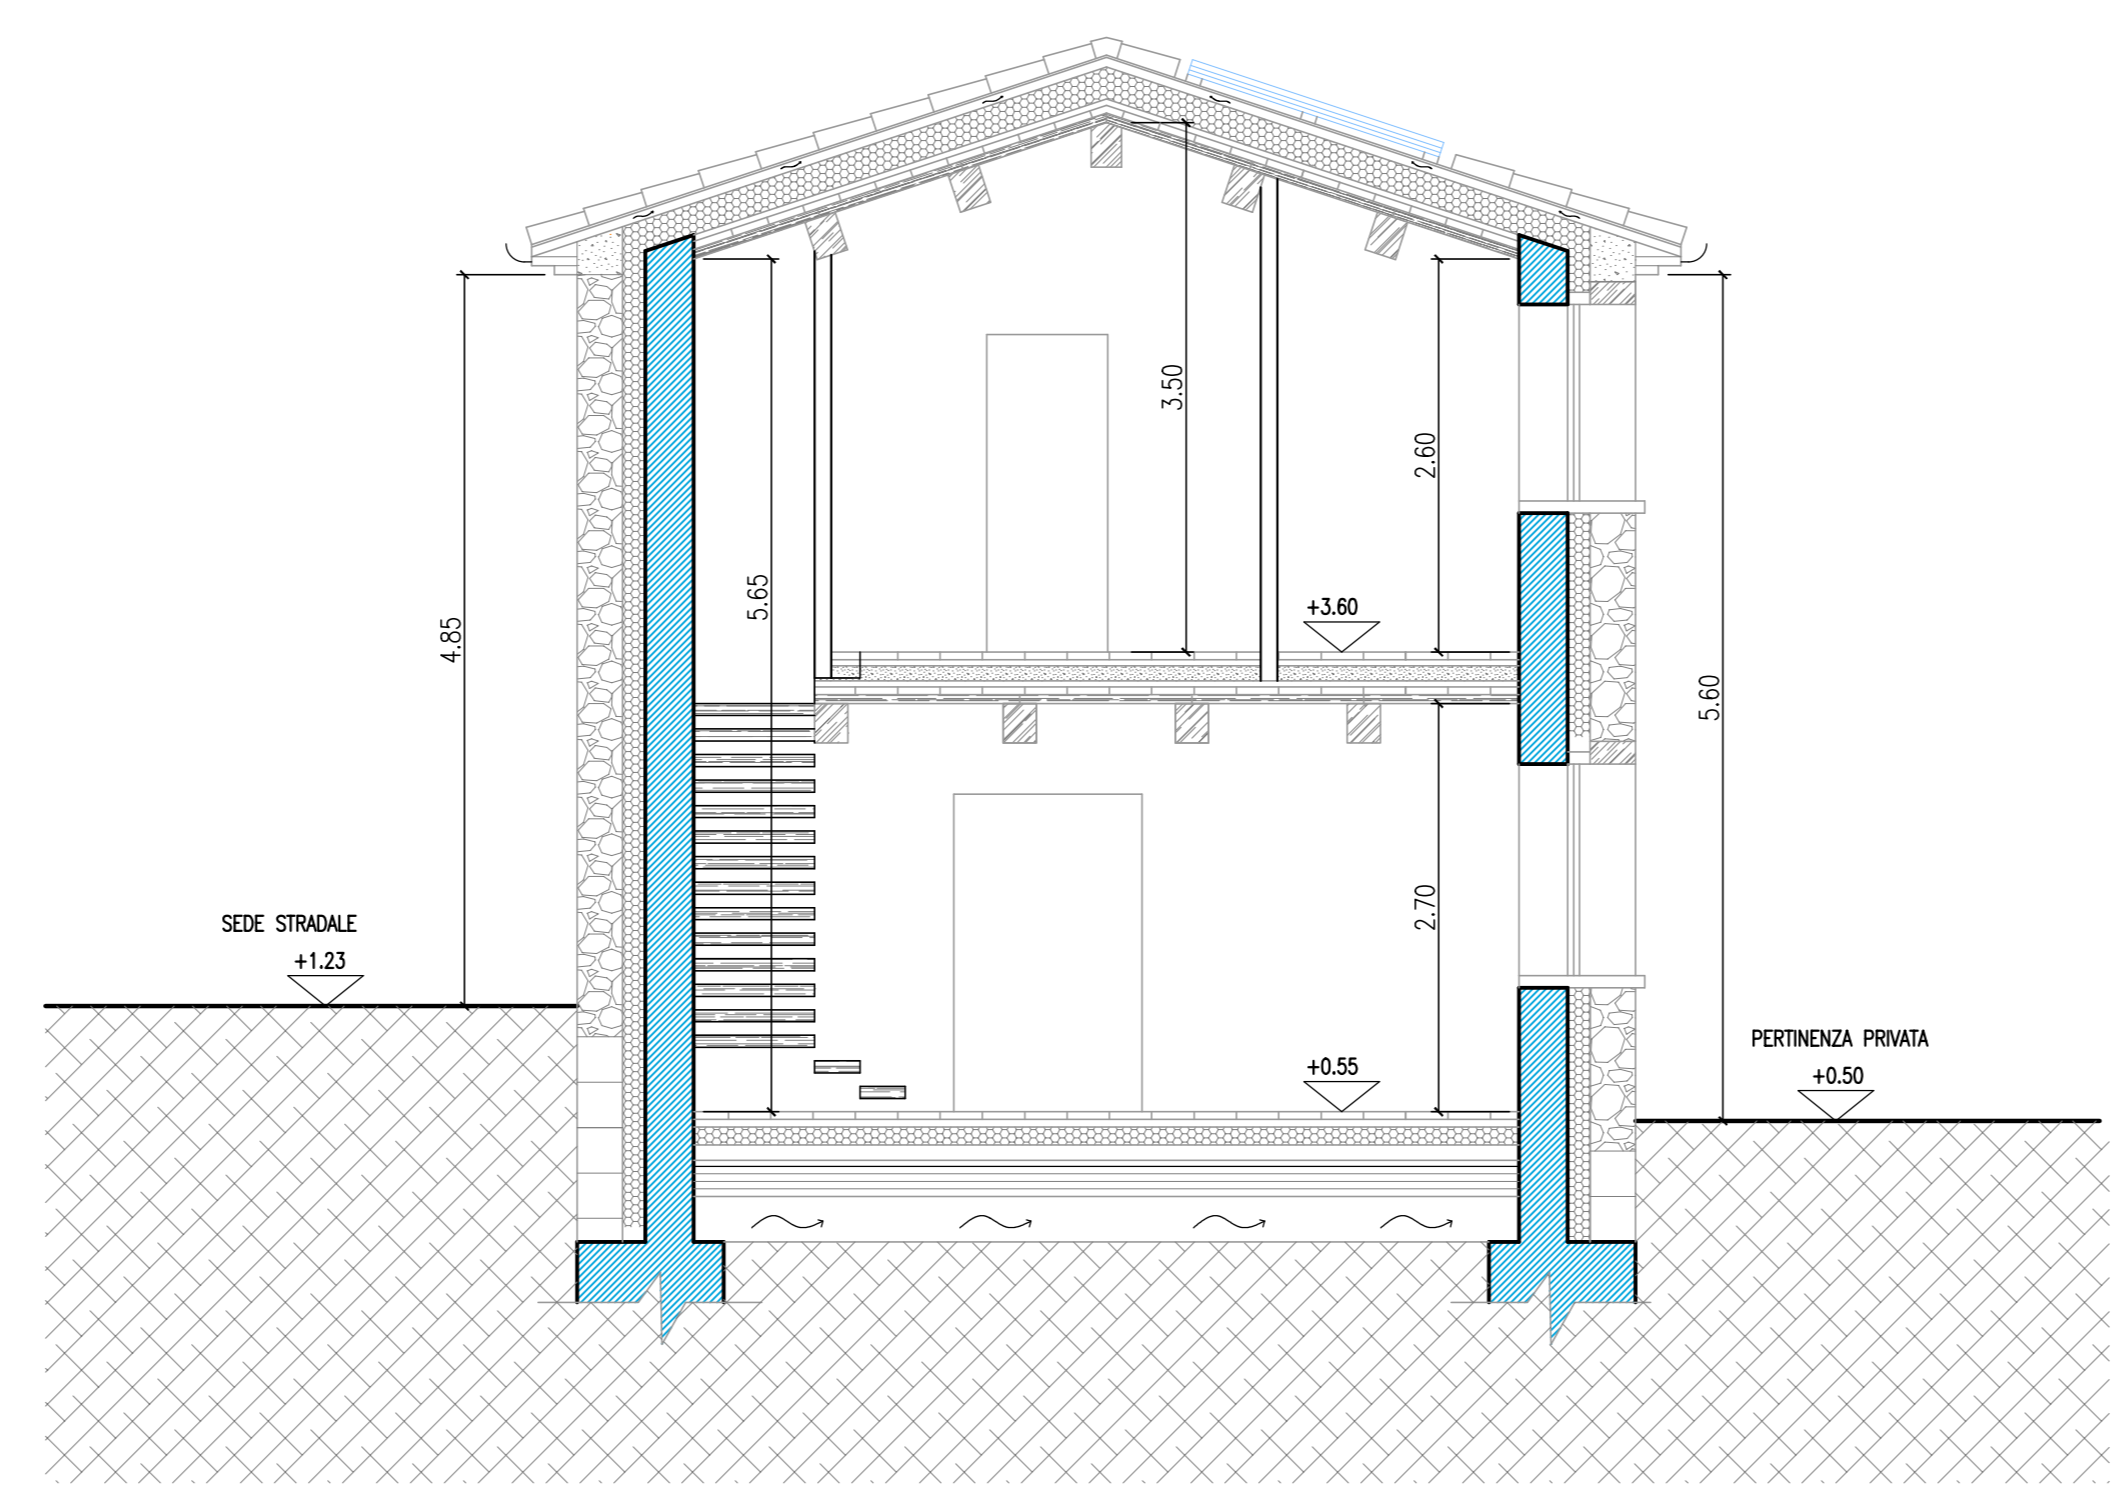


SEZIONE TRASVERSALE

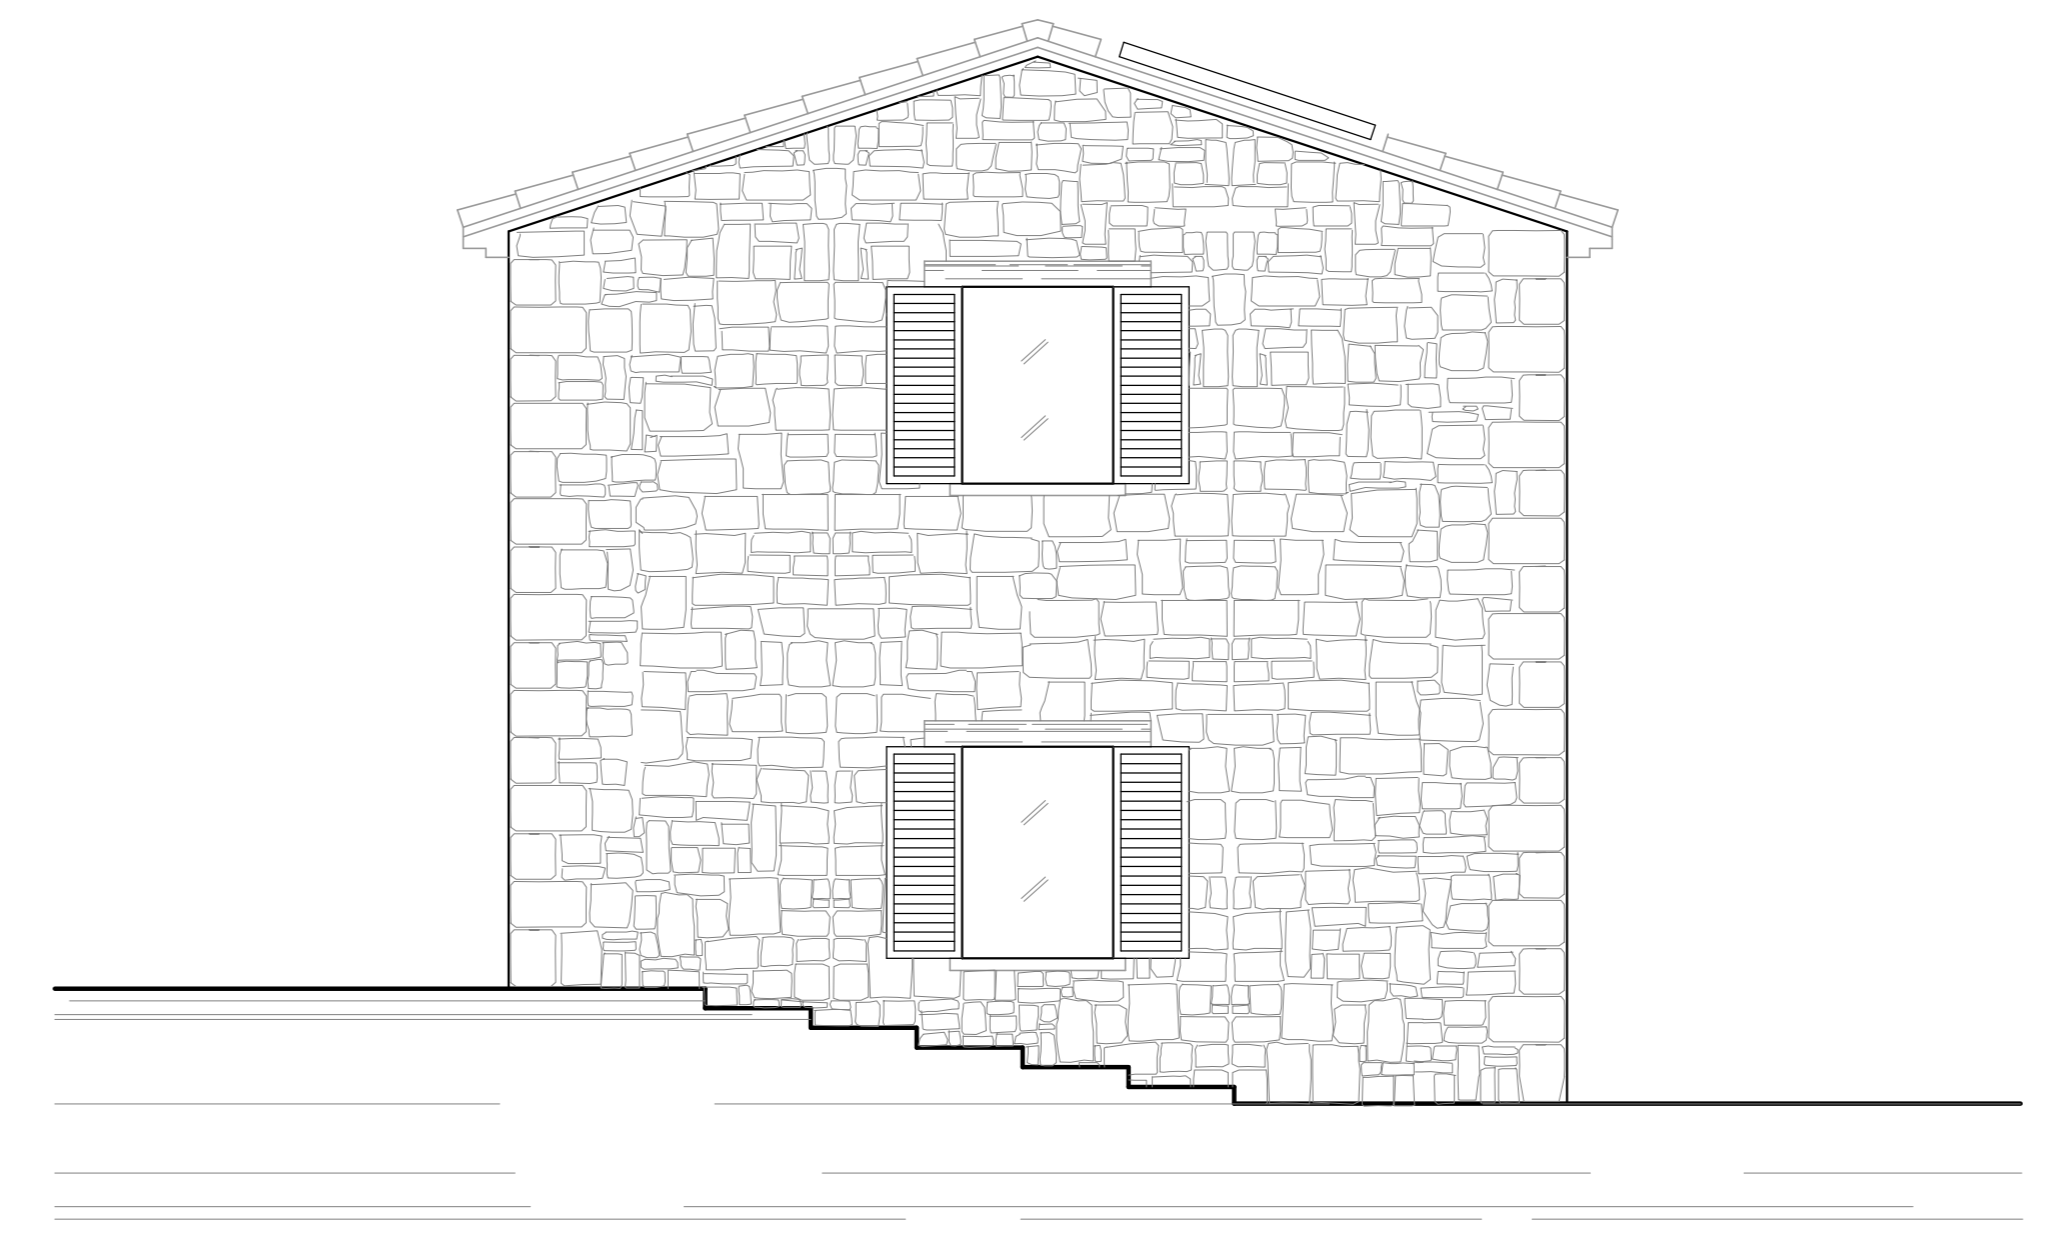


PROSPETTO NORD

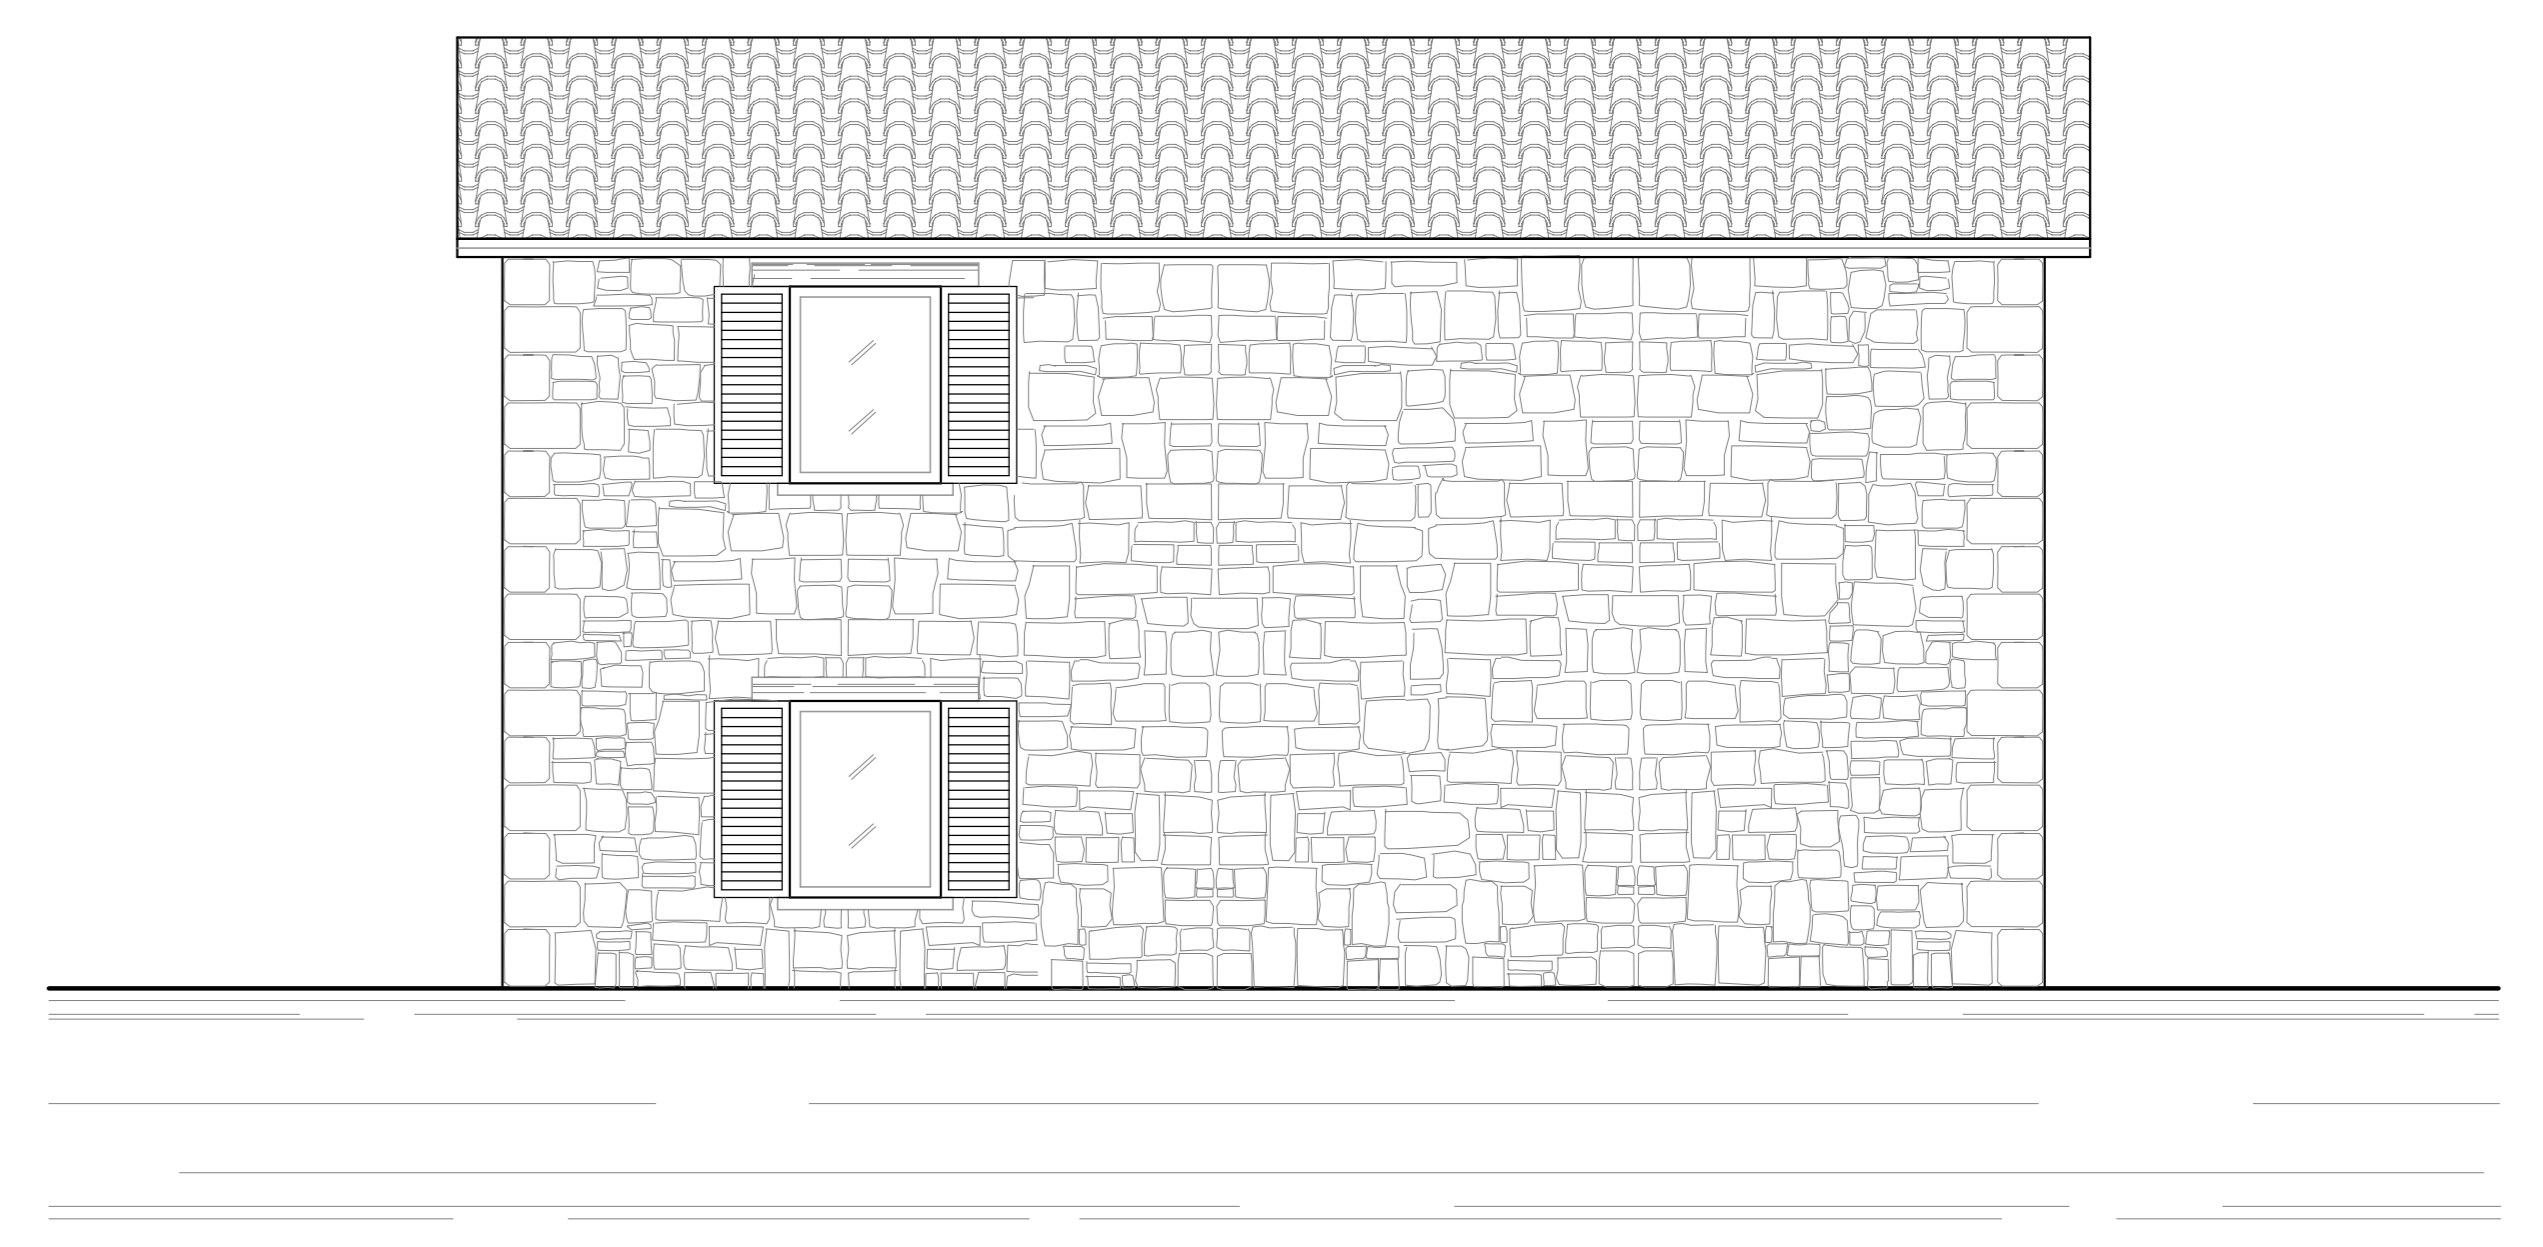


PROSPETTO NORD-EST

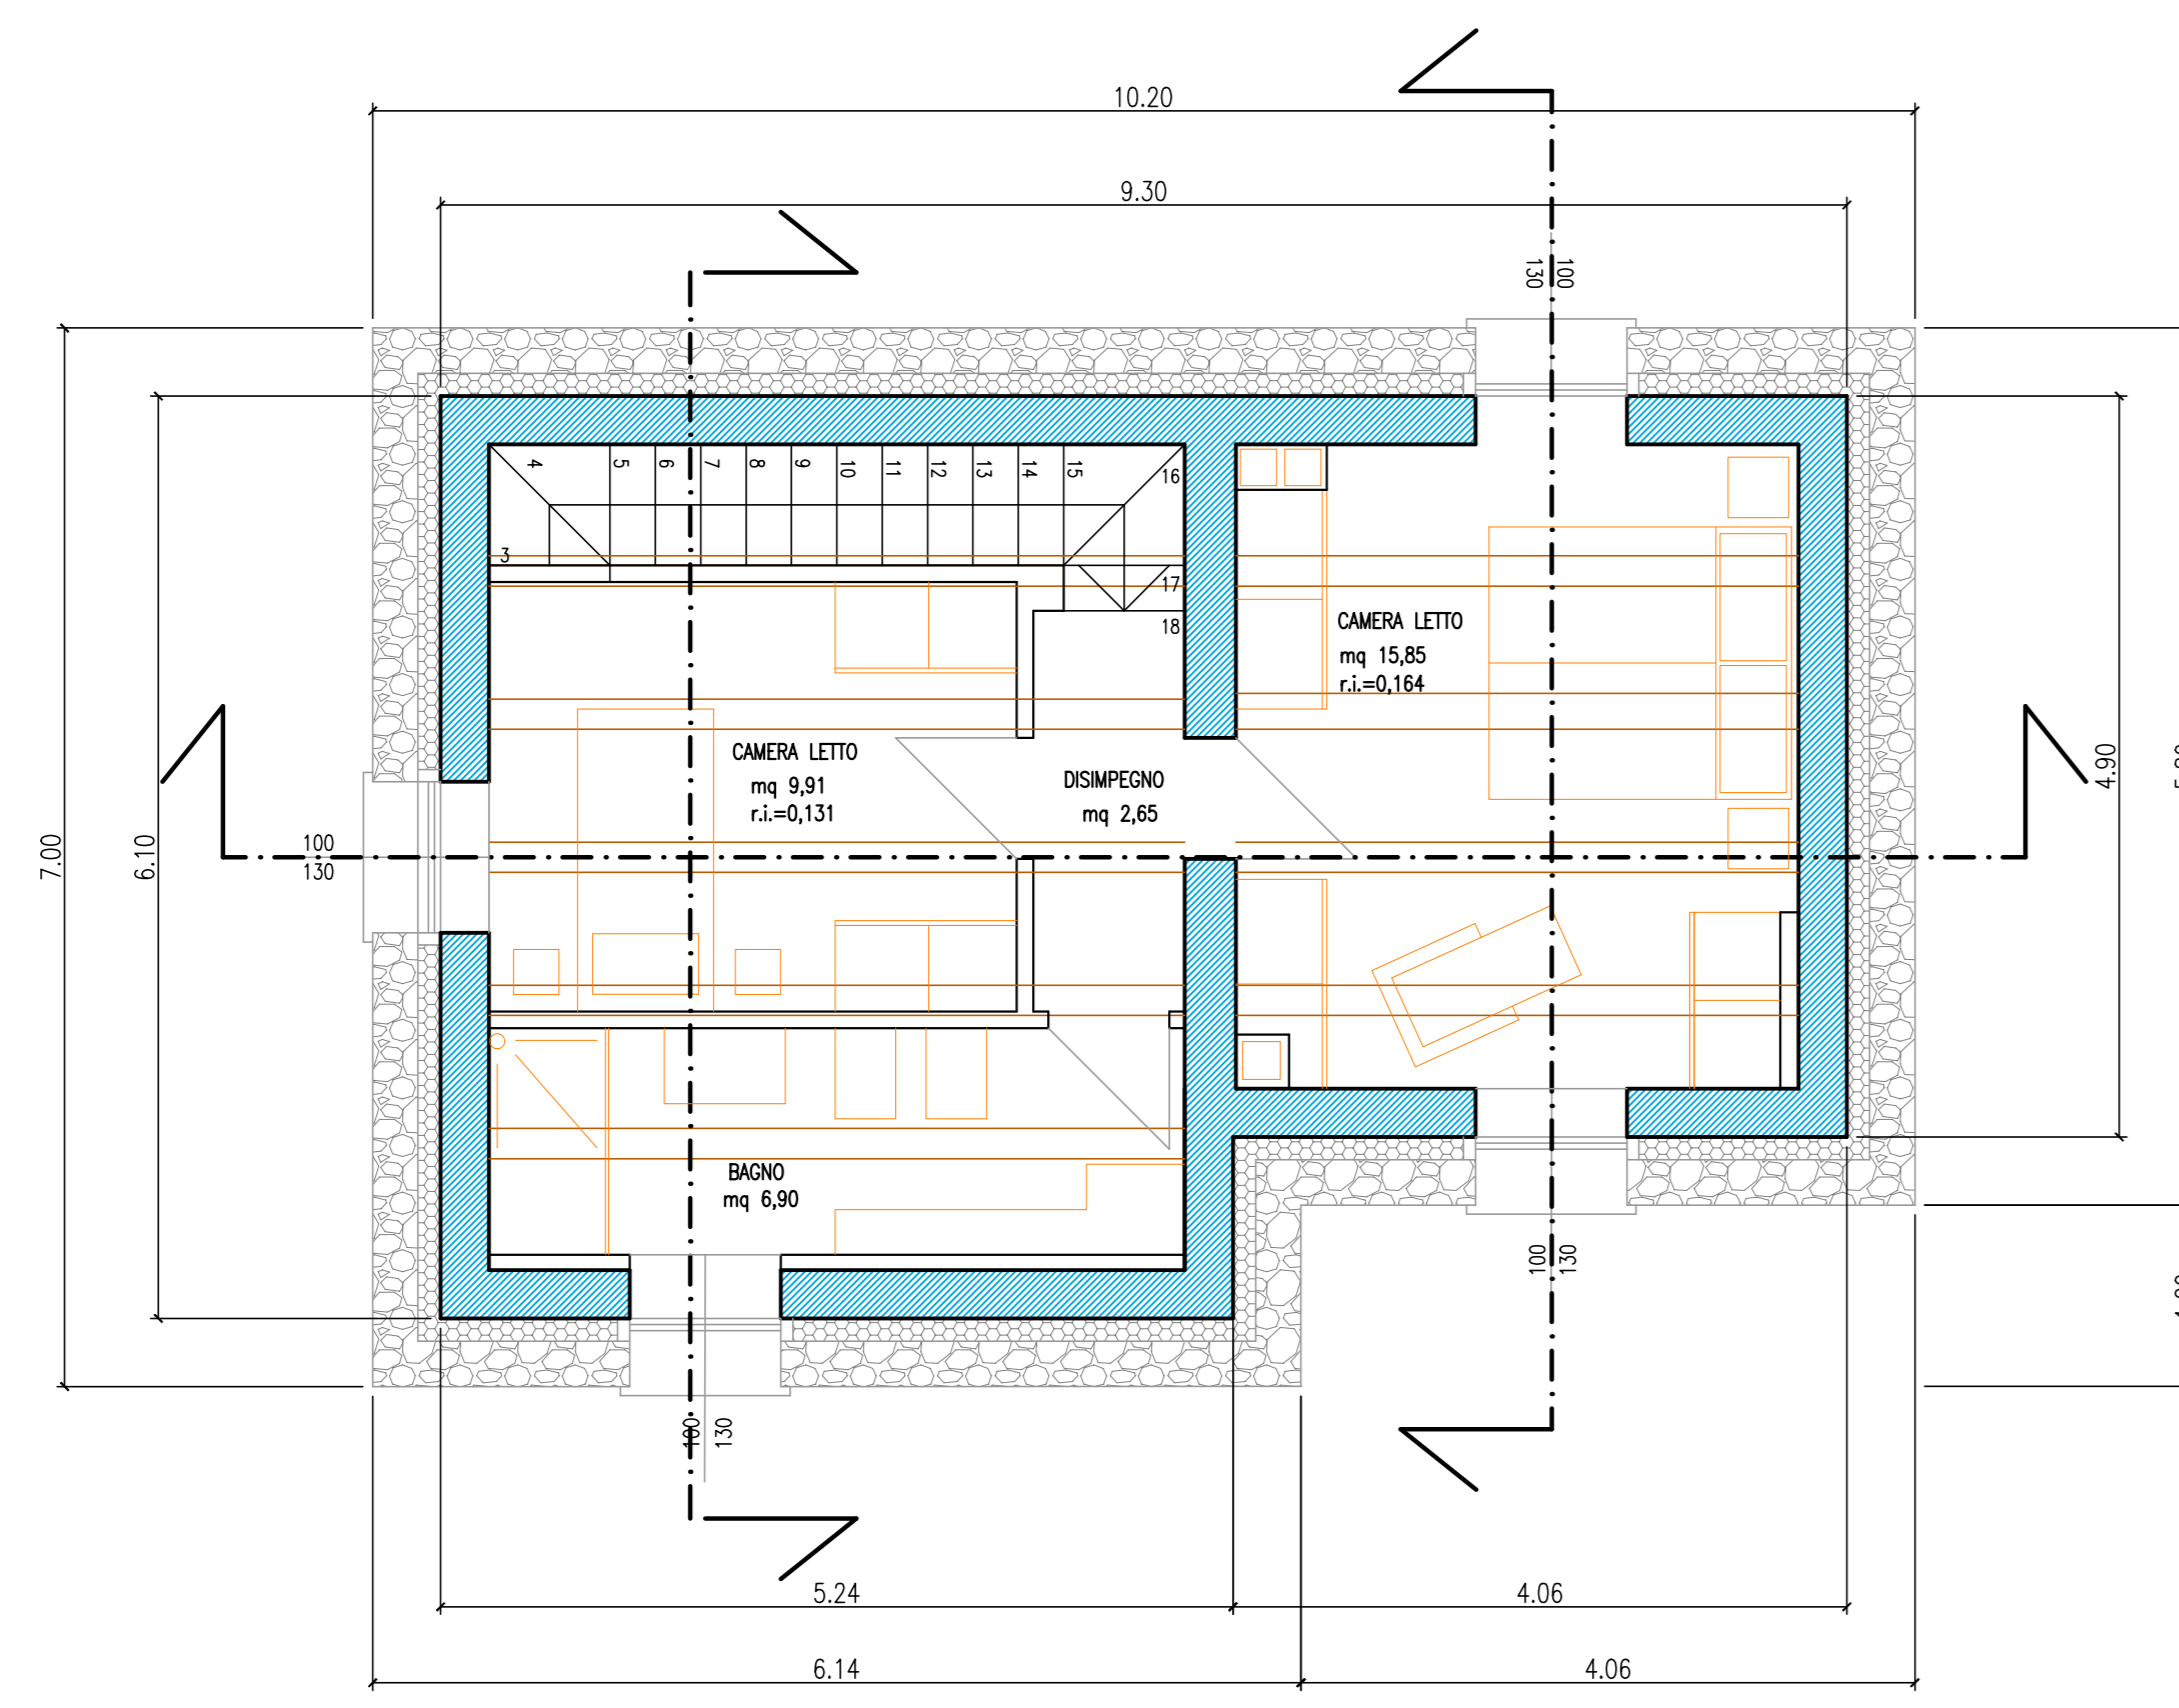


PIANO PRIMO

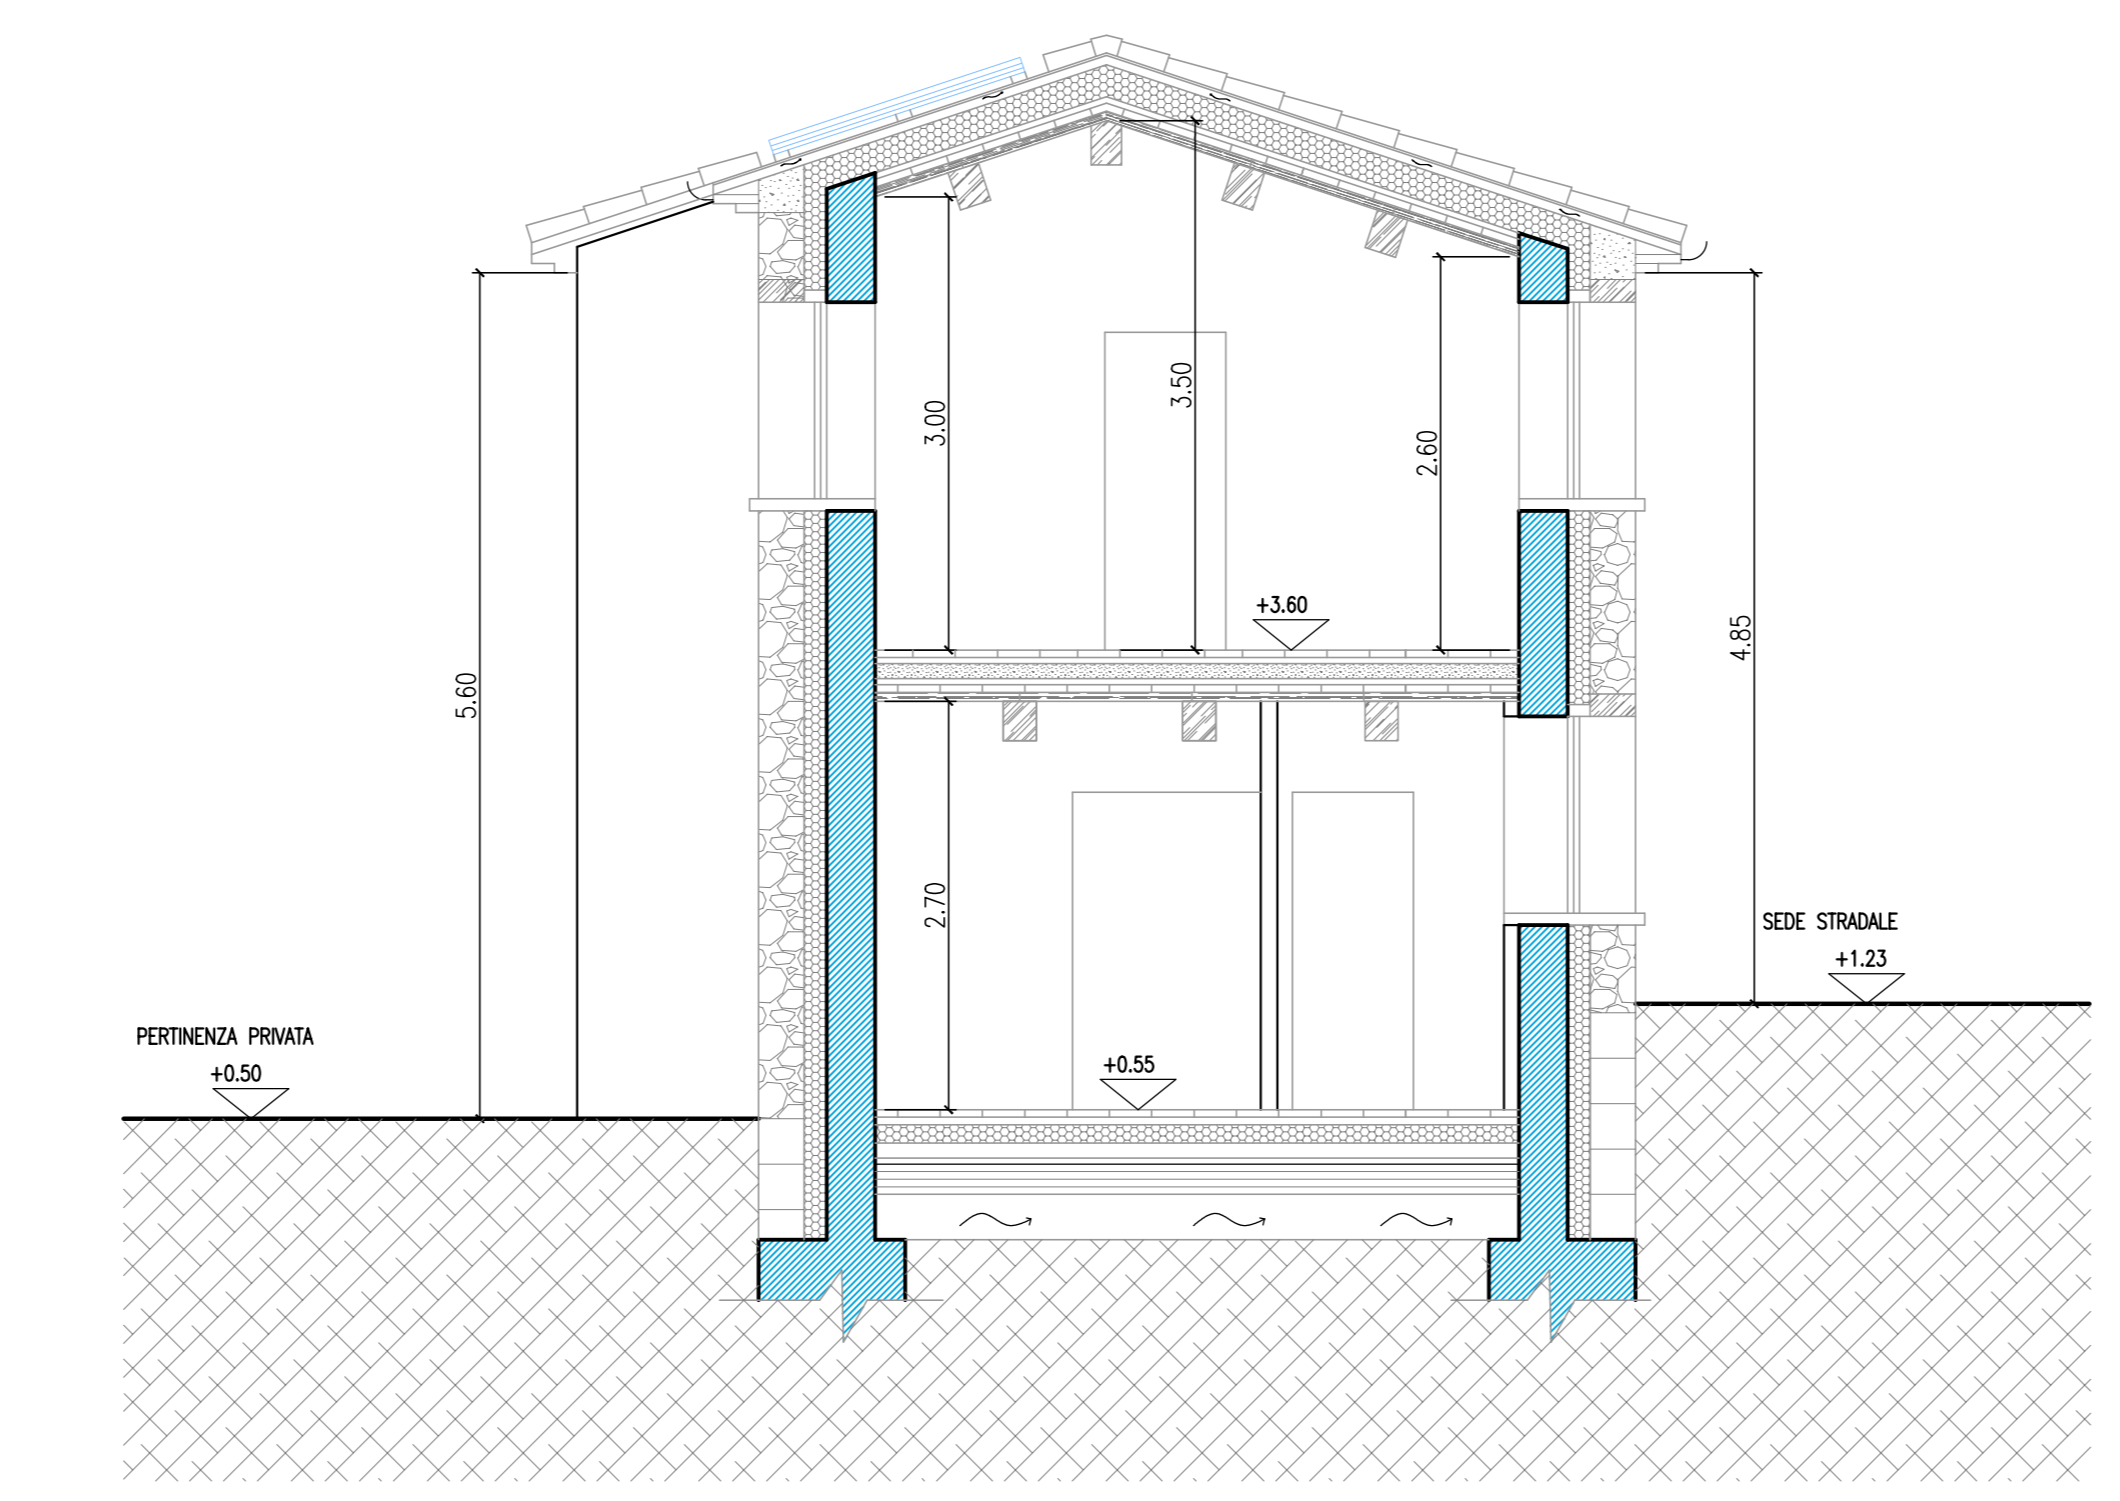

SEZIONE TRASVERSALE

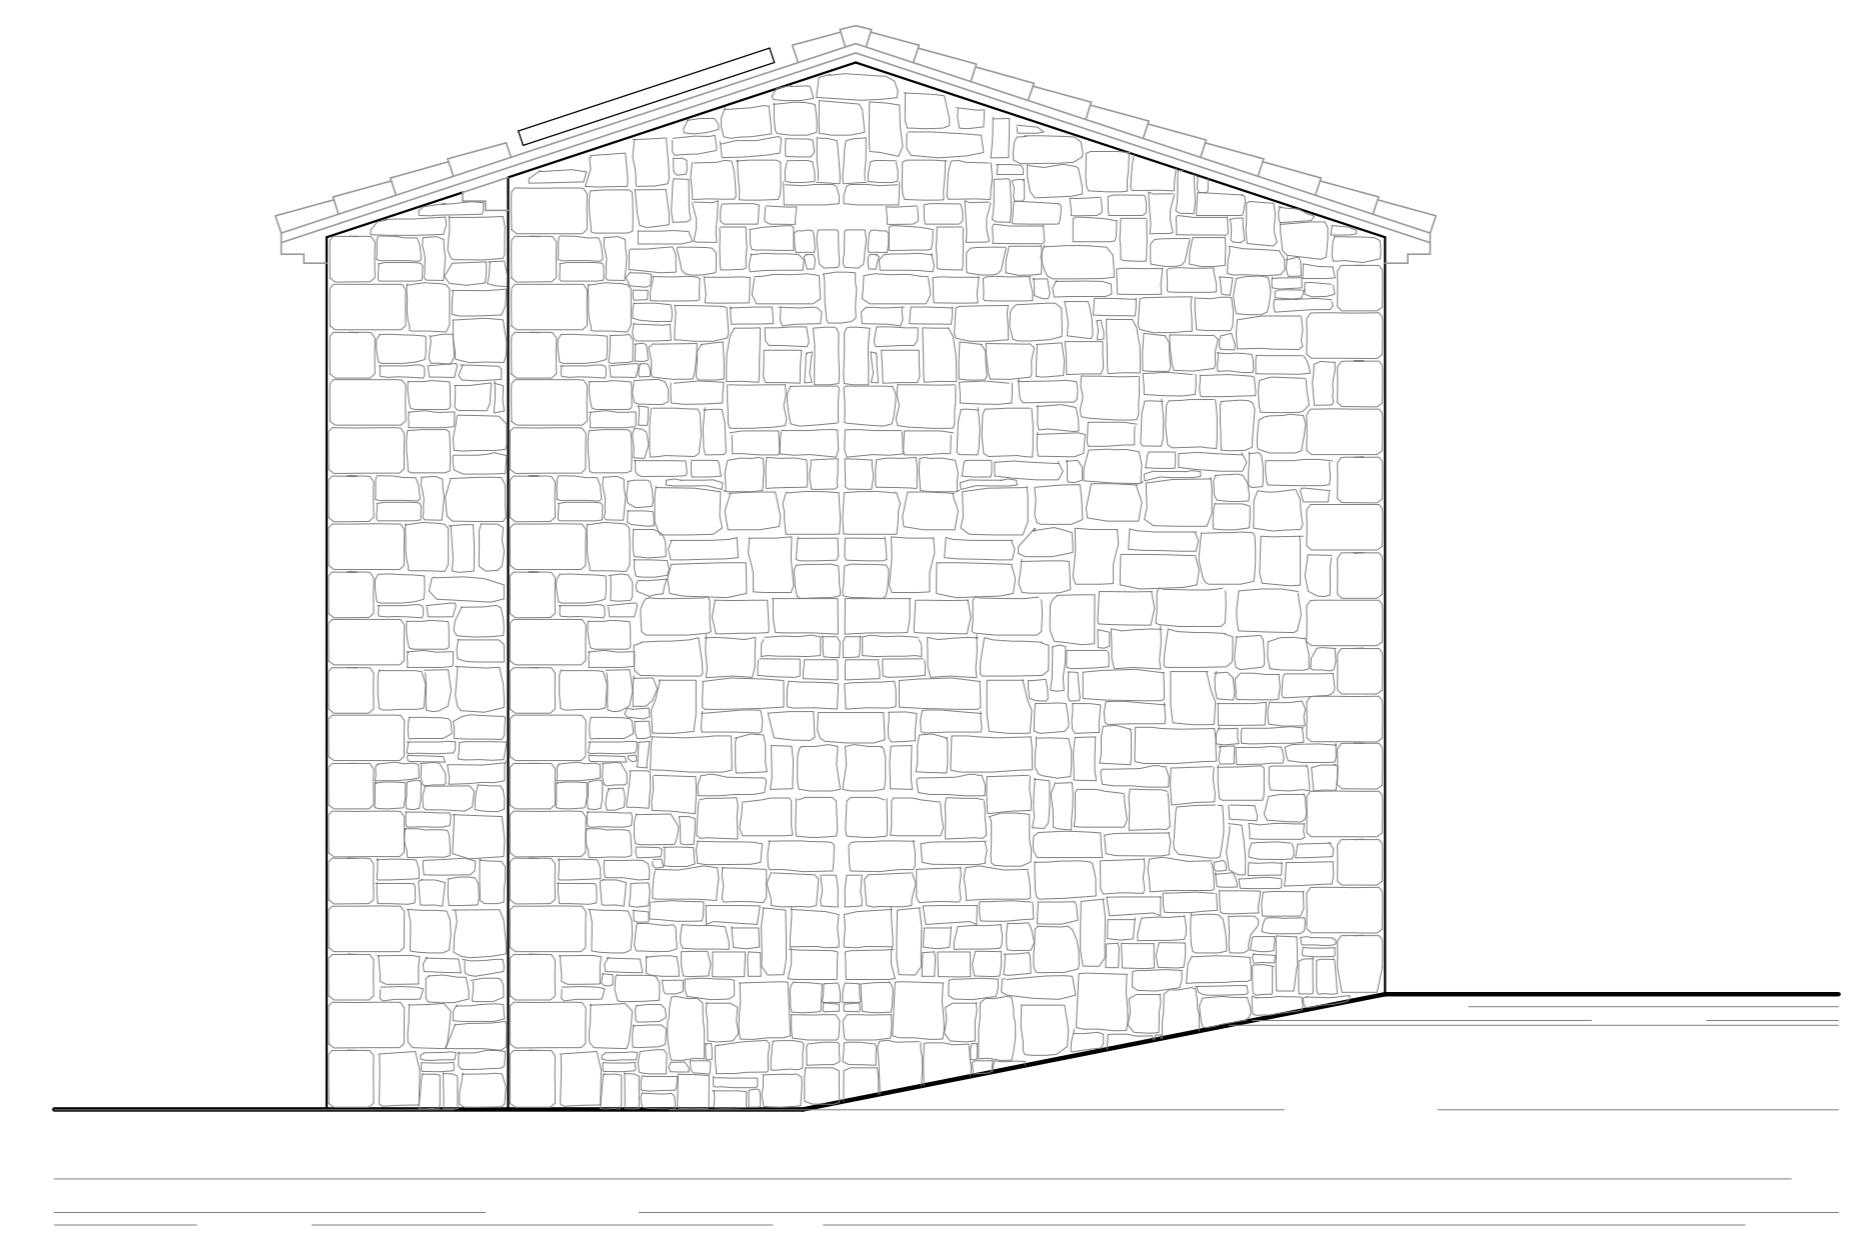

PROSPETTO SUD

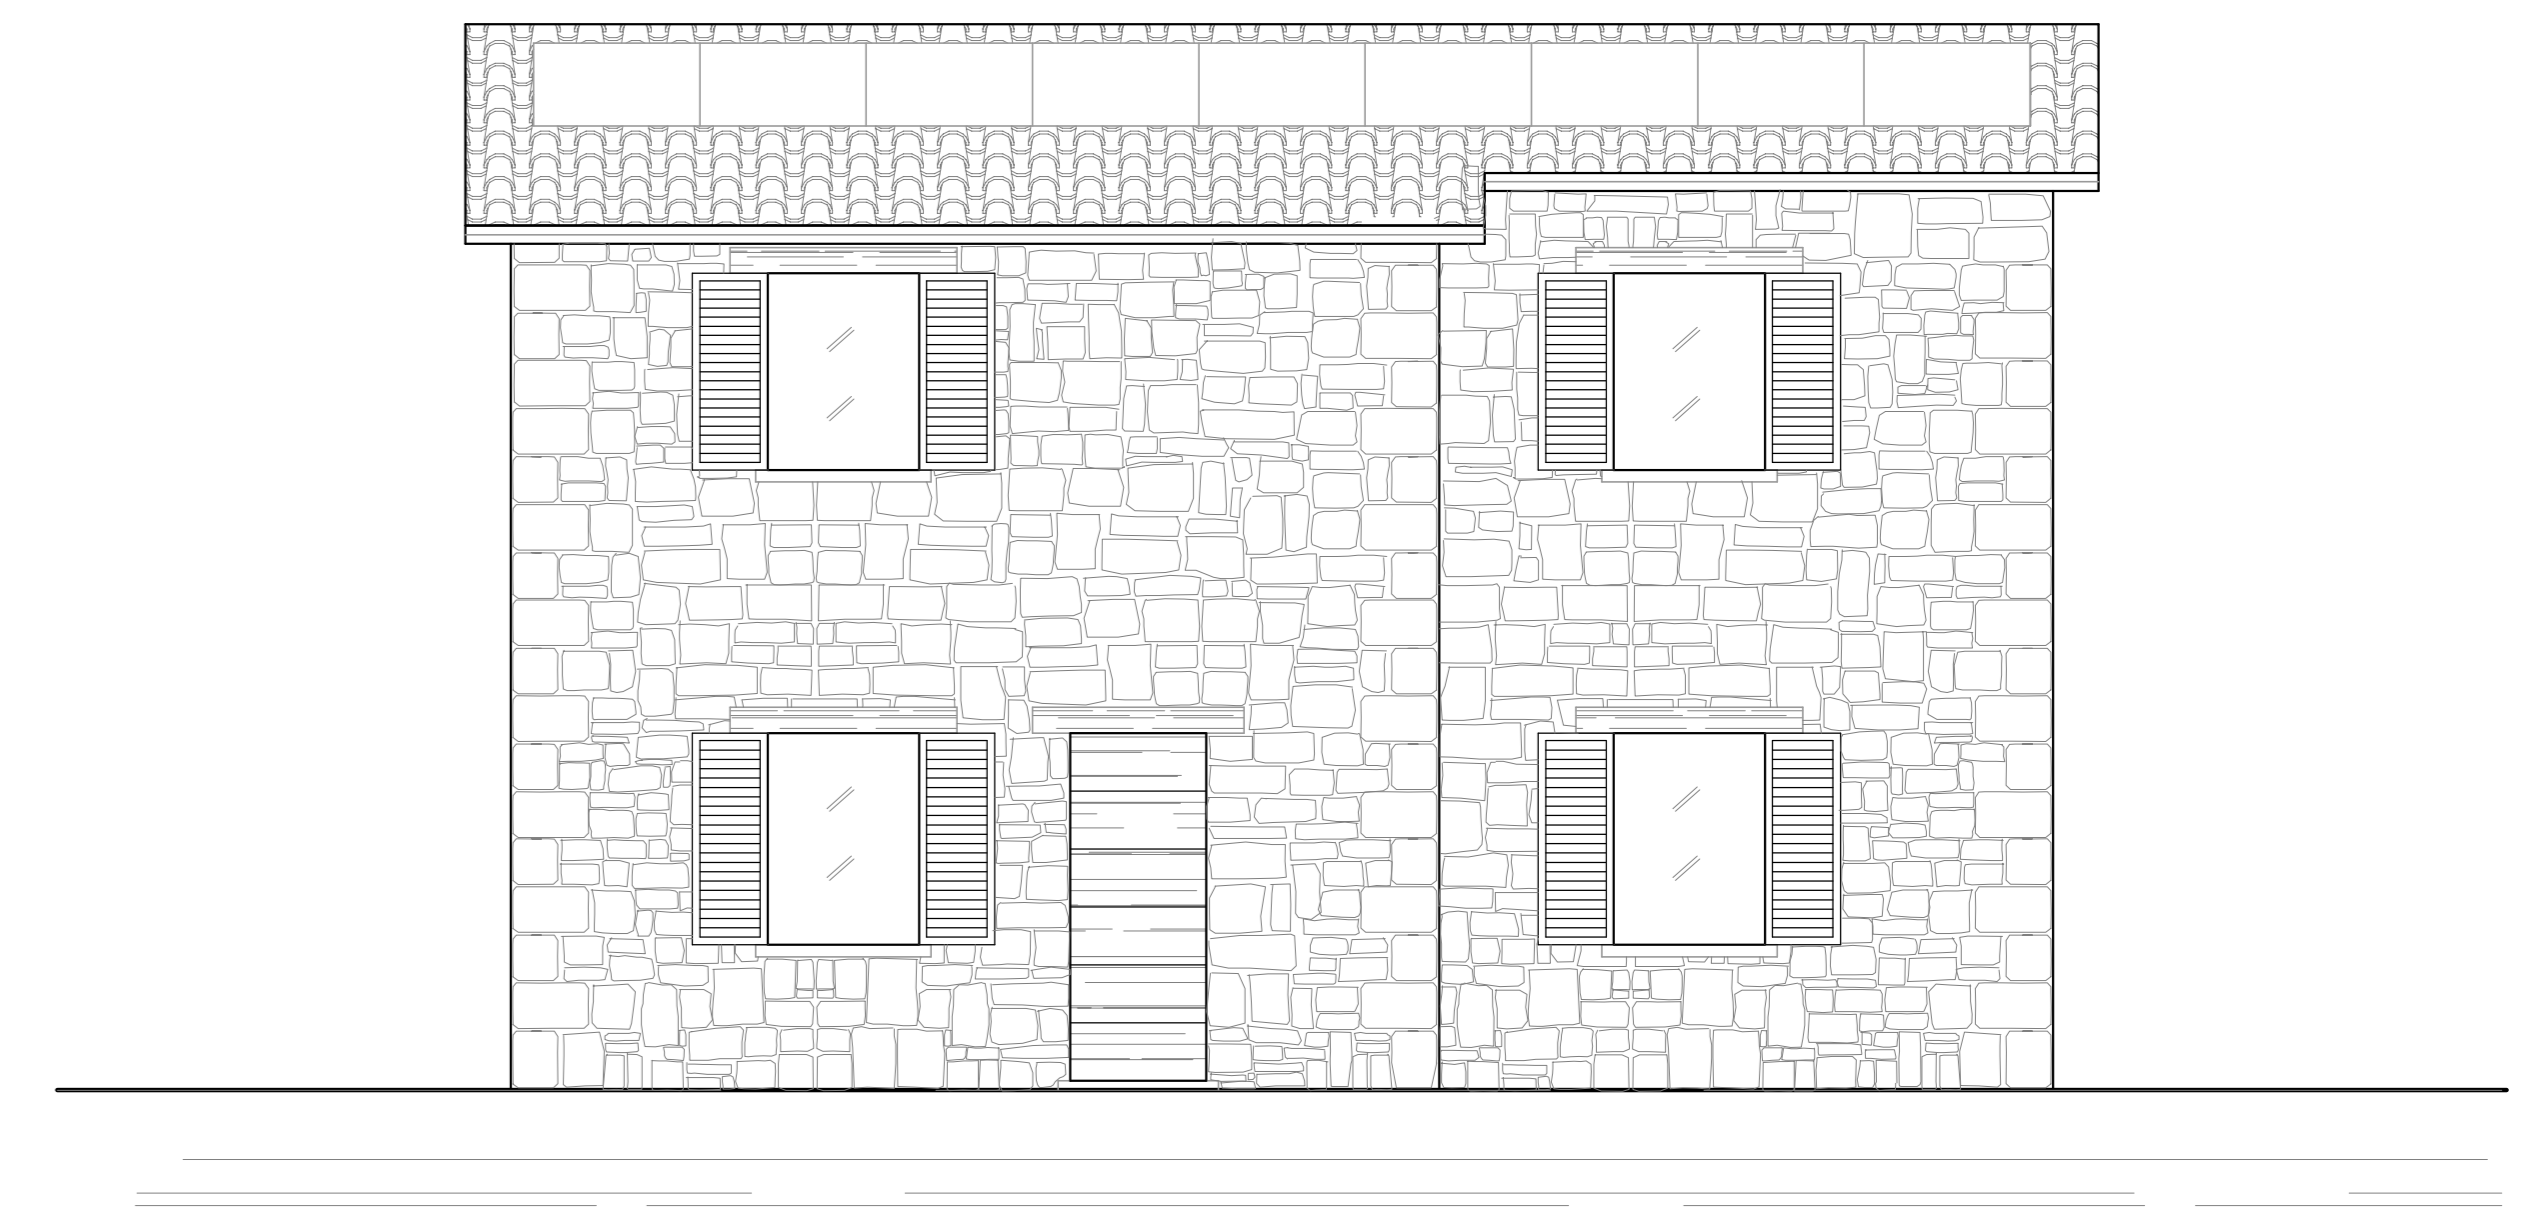

PROSPETTO SUD-OVEST

COMUNE di CARPEGNA
 PROVINCIA DI PESARO-URBINO
 OGGETTO: PIANO DI RECUPERO DI INIZIATIVA PRIVATA
 PER RISTRUTTURAZIONE EDILIZIA CON DEMOLIZIONE
 RICOSTRUZIONE ED AMPLIAMENTO FABBRICATI URBANI
 SITI NEL CAPOUOGO IN VIA ALDO MORO (ex Caladea)
 C.E.U. foglio 16 particelle 976 e 1126
HABITAT STUDIO
 associato
 Via Marconi 5 - 47863 Novafeltria (RN)
 Tel/Fax 0541/920189 p.iva 01313610410
 PROGETTISTA
 Arch. Luca Battistini
 PROPRIETA': BRISIGOTTI NAZARIO
 TAVOLA: ARCHITETTONICO ABITAZIONE
 SCALA 1:50 Maggio 2024