




PIANO TERRA

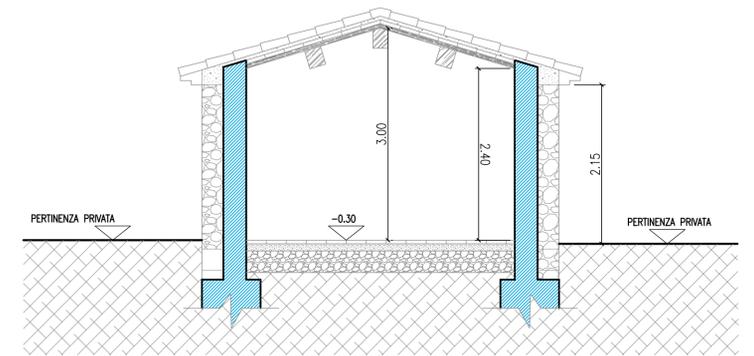


SEZIONE TRASVERSALE

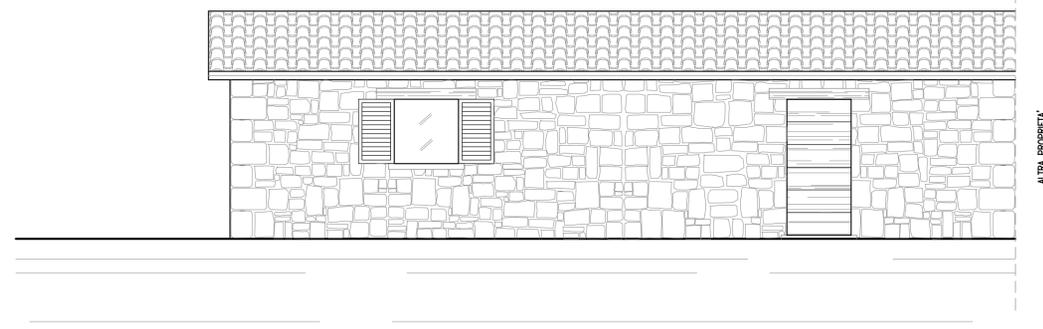

PROSPETTO NORD-EST

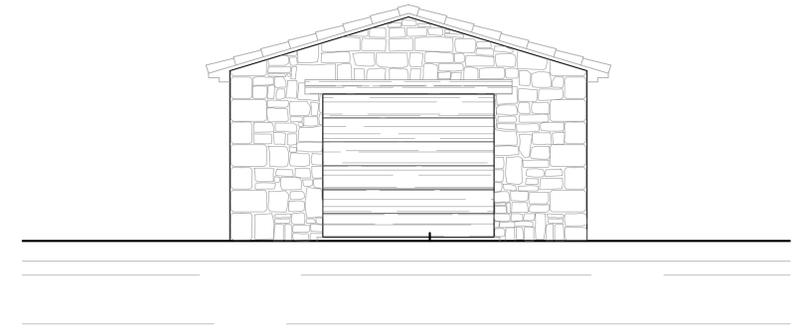

PROSPETTO SUD

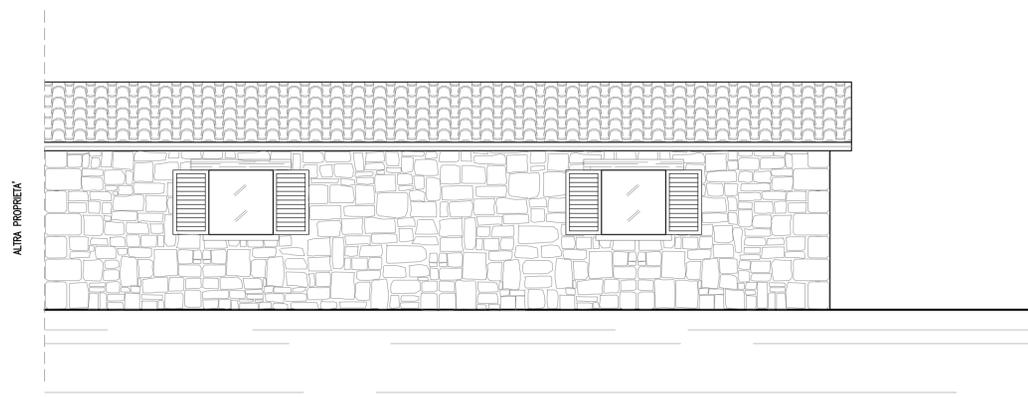

PROSPETTO SUD-OVEST

COMUNE di CARPEGNA
PROVINCIA DI PESARO - URBINO

OGGETTO: PIANO DI RECUPERO DI INIZIATIVA PRIVATA
PER RISTRUTTURAZIONE EDILIZIA CON DEMOLIZIONE
RICOSTRUZIONE ED AMPLIAMENTO FABBRICATI URBANI
SITI NEL CAPOUOGO IN VIA ALDO MORO (ex Caladea)
C.E.U. foglio 16 particelle 976 e 1126

PROPRIETA': BRISIGOTTI NAZARIO

TAVOLA: 4 ARCHITETTONICO ACCESSORIO
SCALA 1:50 Maggio 2024

HABITAT
STUDIO

a s s o c i a t o

Via Marconi 5 - 47863 Novafeltria (RN)
Tel.Fax 0541/920189 p.iva 01313610410

PROGETTISTA
Arch. Luca Battistini