



STATO ATTUAZIONE AREE VERDI

STATO ATTUAZIONE AREE PER L'ISTRUZIONE

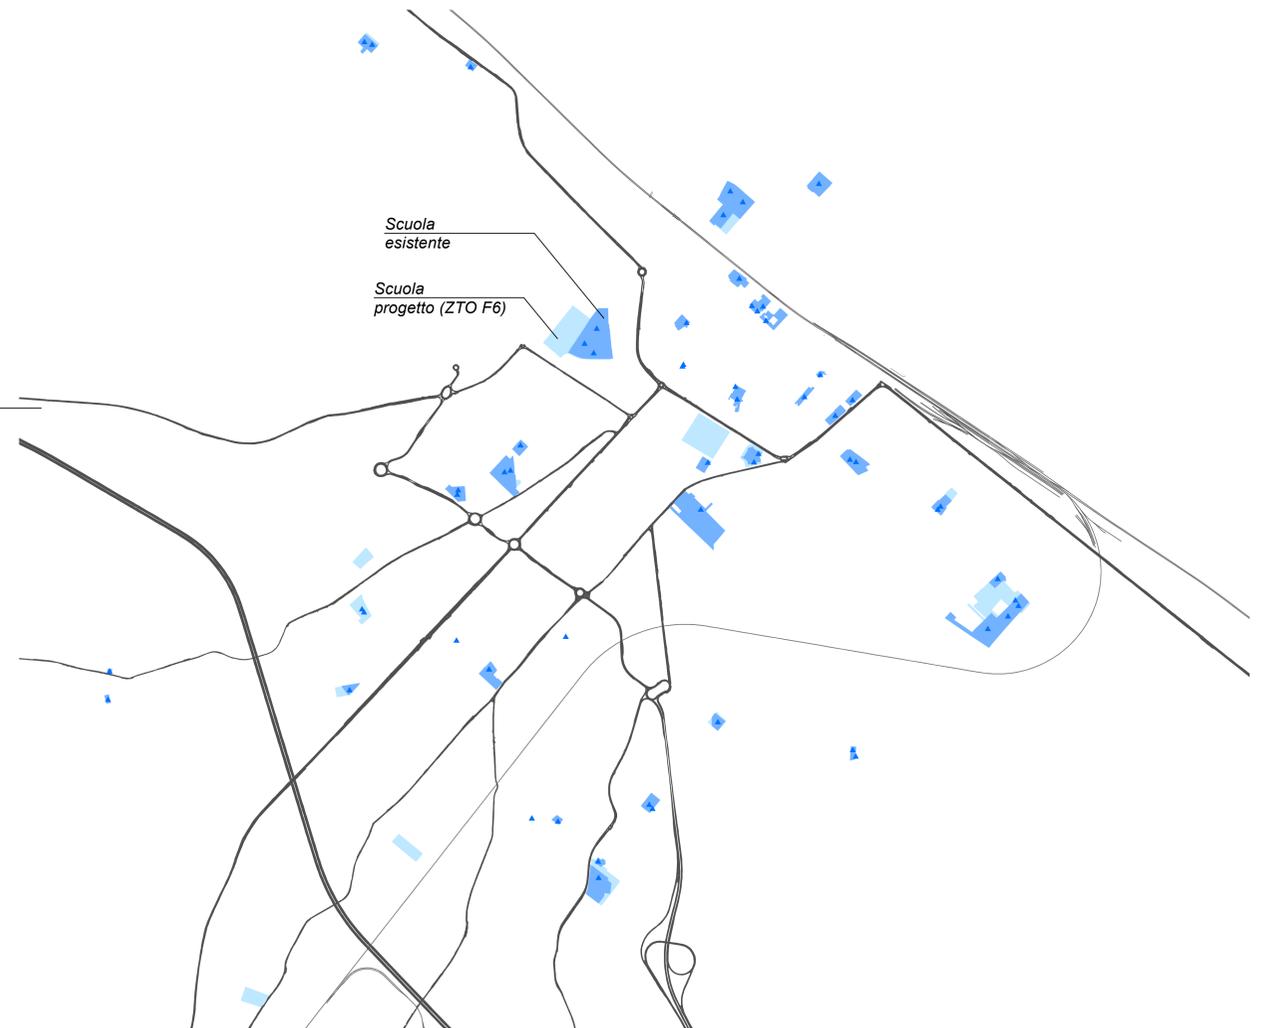

STATO ATTUAZIONE SERVIZI DI INTERESSE COMUNE

STATO ATTUAZIONE INFRASTRUTTURE PER LA MOBILITÀ

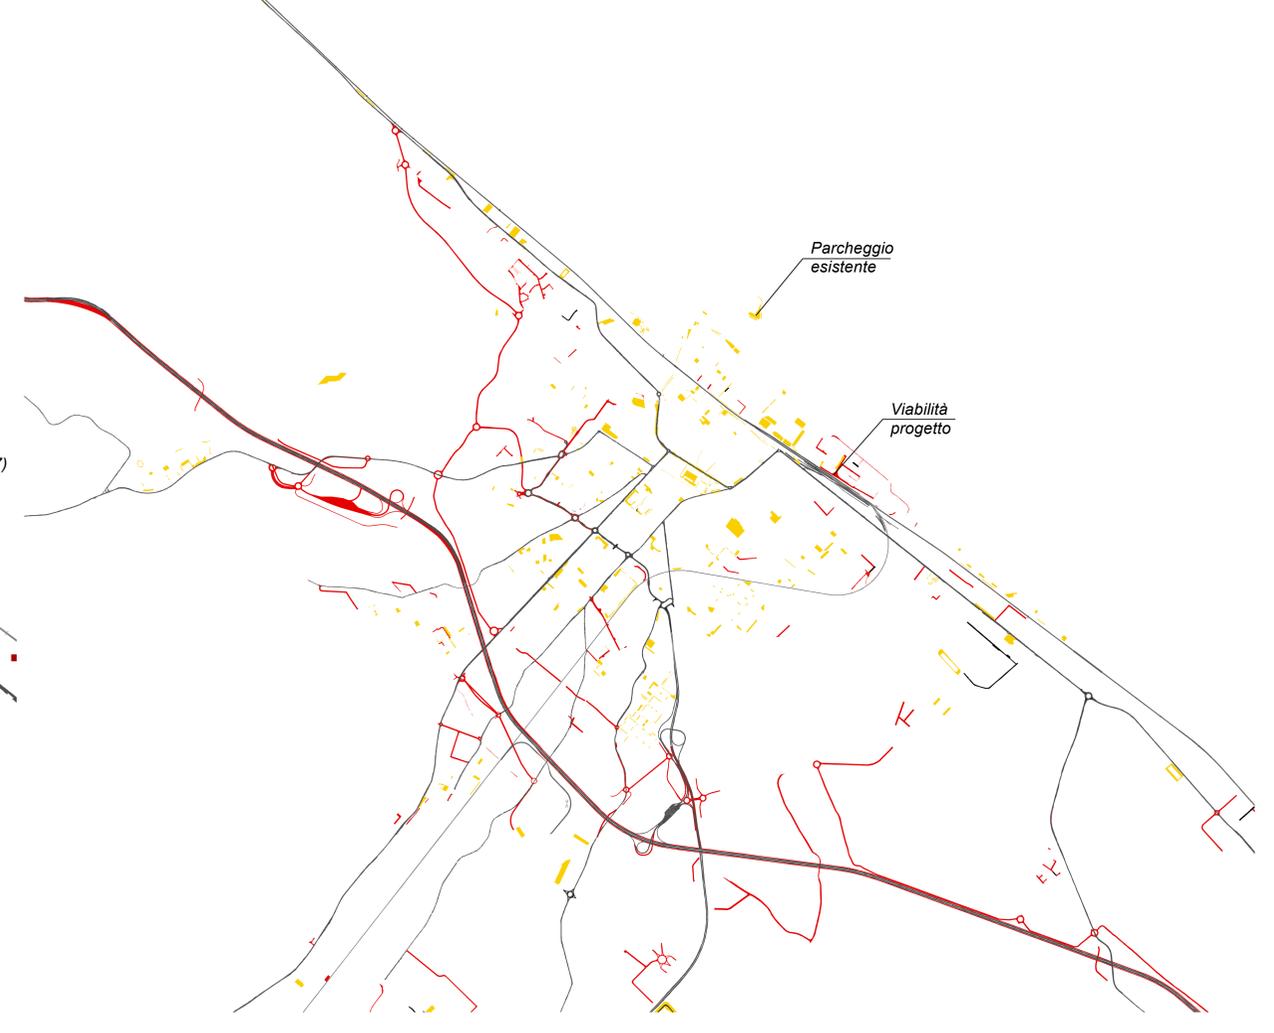

Legenda

Esperti specializzati
 Studio di Urbanistica e dell'Architettura
 Prof. Arch. Angelo RESTUCCI
 Prof. Arch. Roberto MARIANI
 Ing. Erika LORENZINI
 Ing. Francesco DI PASSE
 Studio per la pianificazione e il progetto urbano
 Dott. Ing. Leonardo MURETTI
 Dott. Ing. Lorenzo MURETTI

Coordinamento operativo
 S.T. e P. Urbanistica e Territoriale
 Uff. L. De. CASPER
 Uff. P. De. CASPER

Progettisti
 Uff. P. De. CASPER
 Prof. Arch. Silvio STANGHELLINI
 Coordinamento Territorio
 Arch. Andrea MURARI
 Arch. Andrea MURARI

Adottato con D.C.C. n. _____ del _____ del _____
 Approvato con D.C.C. n. _____ del _____ del _____

Direttore Settore Urbanistica
 Arch. Andrea MURARI
U.D. Pianificazione Territoriale
 Uff. P. De. CASPER
 Uff. P. De. CASPER

Sindaco
 Massimo SERI
Assessore Urbanistica
 Cesare FALSI
Segretario Comunale
 Dott. Andrea MURARI



10/12/2021

PRG 2021 COMUNE DI FANO
 Piano Regolatore Generale (PRG)
 Legge Regionale n. 22/1992
STATO DI ATTUAZIONE SERVIZI ED ATTREZZATURE

TAV. **C5**
 scala 1:40 000