

LIVELLI DI PIENA
SEZIONI TRASVERSALI Fosso San Martino

Progetto architettonico:
ABA Alessandro Buccichetti
via Colonnato 215 - 47923 Belforte (RN)
tel. 0545-29237 - fax. 0545-29261
Collaboratore:
arch. Luca Landi
arch. Michele Vasumini
Progettista rete fognaria:
ing. Paolo Ruggeri


SE engineering
via Colonnato 215 - 47923 Belforte (RN)
tel. 0545-1776437 - fax. 0545-1391322
info@se-engineering.it
PROGETTAZIONE RETI SOTTERRANEE
Progettista reti fognarie:
ing. ind. Secondo Ambrosini
Consulente ambientale:
dot. Geol. Daniele Tonini
via A. Salsani 7 - 47921 Belforte
tel. +39 0541 411204 fax. +39 0541 411204
www.toniniambiente.it
info@toniniambiente.it
Estensore studio idraulico Fosso San Martino:
ing. Massimo Piazzi

Firma del tecnico abilitato per le proprie competenze


Revisione	Data
01 GEN22	MR
02 FEB22	MR
03 MAR22	MR

LEGENDA

- Livello piena Tr = 30 anni
- Livello piena Tr = 100 anni

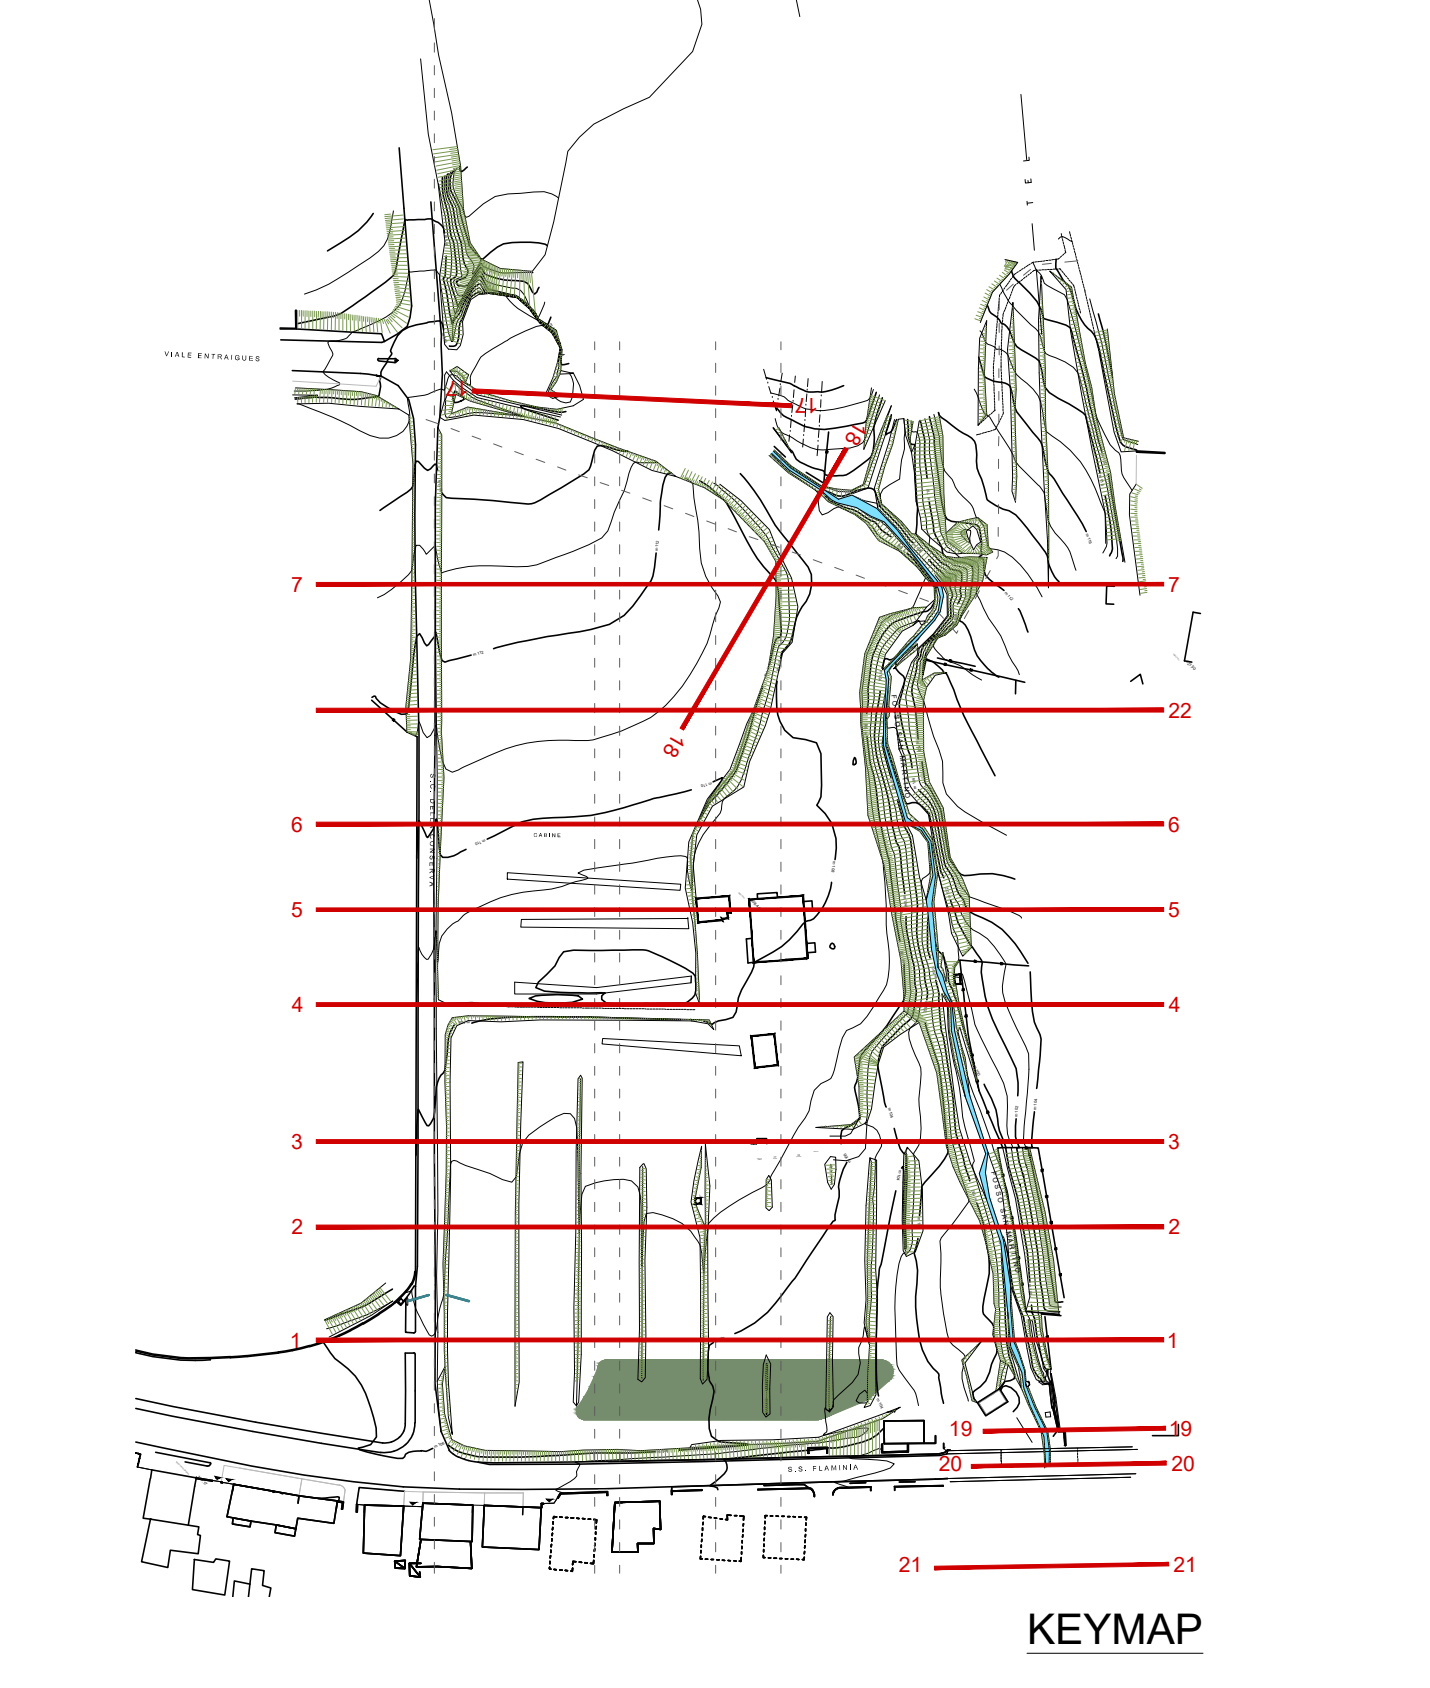

SEZIONE N. 17

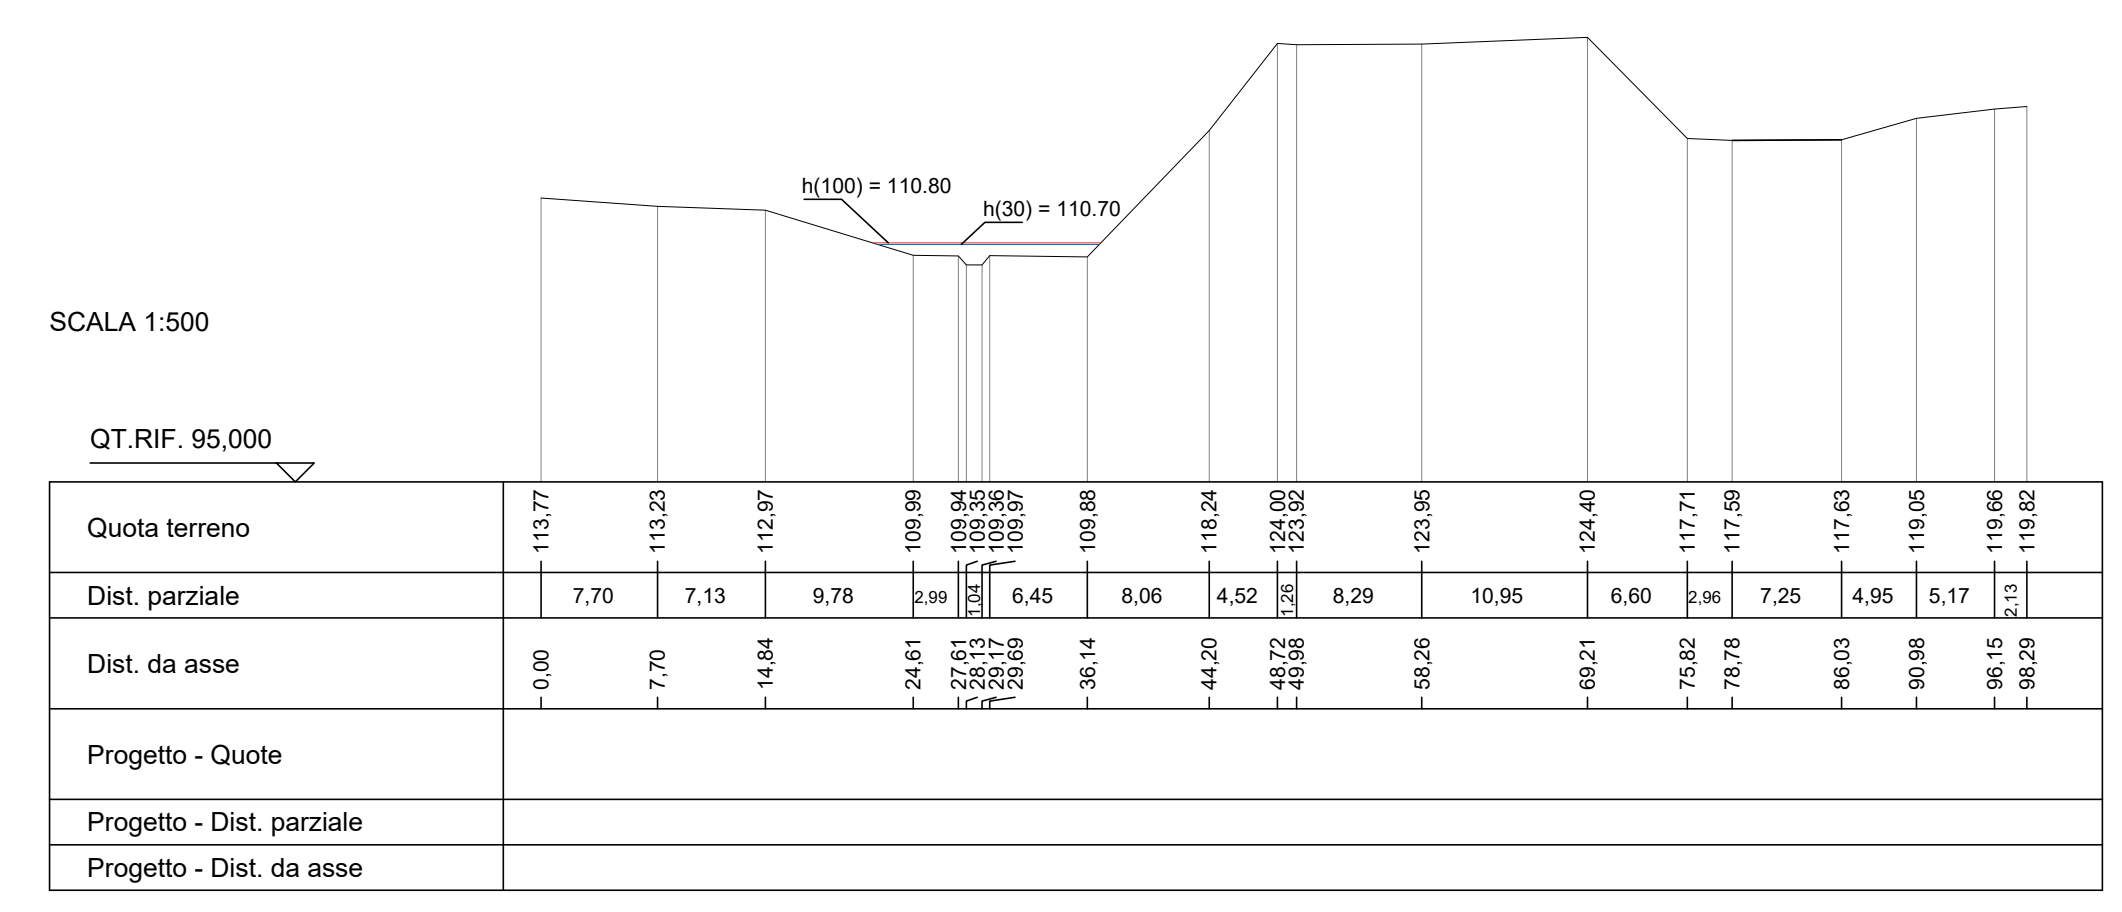

SEZIONE N. 18

