Comune di Fossombrone

Provincia di Pesaro (PU)

Piano di lottizzazione in variante al P.R.G.
Art. 4, L.R. 34/92 e S.M.I.
Zona G3 - terziario/residenziale di espansione
località S. Martino, con realizzazione di opere di urbanizzazione

Ubicazione e dati catastali: S.S. 3 via Flaminia - Fossombrone (PU)
Aree censite al N.C.E.U. di Fossombrone al Foglio n.22, Mappali n. 73, 74, 186, 188, 190, 192, 193,1317, 1319, 1321, parte 1347, 1349, 1351, 1353, 1355

Proprietà/Committente:
società COMMERCIANTI INDIPENDENTI ASSOCIATI, soc. coop.
sede in Forlì (FC), c.a.p. 47122, Via dei Mercanti n.3
Partita IVA: 00138950407

Giugno 2022

05

PERCORSI E SEGNALETICA

scala 1:500

Progetto architettonico:
Alessandro Bucci architetti
segreteriatecnica@alessandrobucciarchitetti.it
via Severoli, 18 - 48018 Faenza (RA)
tel. 0546-29237 - fax. 0546-29261
Collaboratori
arch. Luca Landi
arch. Michele Vasumini

Progettista rete fognaria:
ing. Paolo Ruggeri

SIE engineering
via Covignano 215 - 47923 Rimini (RN)
tel. 0541 - 77 84 57 - fax. 0541 - 179 10 22
info@sierimini.it
PROGETTAZIONE RETI SOTTOSERVIZI
Progettista Reti Sottoservizi
per. ind. Secondo Ambrosani

Relazione geologica:
dott. Giancarlo Andreatta
via I Maggio 86 - 40026 Imola (BO)
tel. 0542 - 643497

Consulente ambientale:
dott. Geol. Daniela Tonini
Via A. Bonci n.9 _ 47921 Rimini
Tel. +39 0541 411204 Fax. +39 0541 411204
www.toniniambiente.it
info@toniniambiente.it

Estensore studio idraulico fosso San Martino:
ing. Massimo Plazzi

Firma dei tecnici ognuno per le proprie competenze

Revisione	Data
01	MV

LEGENDA PLANIMETRIA PERCORSI

- Perimetrazione area di intervento sub-comparto M4.1
- percorso carrabile
- percorso ciclopedonale
- percorso fruibile da disabile (p. max 8%)
- percorso conferimento supermercato
- parcheggio pubblico

LEGENDA SEGNALI STRADALI

- fig. 76 art. 120: Parcheggio - 60x60cm
- fig. 36 art. 106: Dare precedenza - L 90cm
- fig. 303 art. 135: Attraversamento pedonale - 60x60cm
- fig. 324 art. 135: Attraversamento ciclabile - 60x60cm
- fig. 47 art. 116: Senso vietato - Ø 60cm
- fig. 83 art. 122: Passaggi consentiti - Ø 60cm
- fig. 84 art. 122: Rotatoria - Ø 60cm
- fig. 82/b art. 122: Passaggio obbligatorio a destra - Ø 60cm
- fig. 80/c art. 122: Direzione obbligatoria a destra - Ø 60cm
- fig. 92/b art. 122: Inizio percorso pedonale e ciclabile - Ø 60cm
- fig. 93/b art. 122: Fine del percorso pedonale e ciclabile - Ø 60cm
- fig. 92/a art. 122: Pista ciclabile contigua al marciapiede - Ø 60cm
- fig. 93/a art. 122: Fine pista ciclabile contigua al marciapiede - Ø 60cm
- fig. 91 art. 122: Fine pista ciclabile - Ø 60cm
- fig. 88 art. 122: Percorso pedonale - Ø 60cm
- fig. 89 art. 122: Fine percorso pedonale - Ø 60cm
- fig. 74 art. 120: Divieto di sosta - Ø 60cm
- fig. 75 art. 120: Divieto di fermata - Ø 60cm
- fig. 472 art. 177: Delineatore speciale di ostacolo - 80x20cm
- mod. 5/a 2 - art. 83 : Pannello integrativo: continua
- mod. 3/a - art. 83 : Pannello integrativo: validità 0-24
- mod. 6 - art. 83 - 6/m: Pannello integrativo: zona rimozione coatta
- fig. 79/a art. 120: Sosta consentita ai veicoli al servizio di persone invalide
- fig. 309 art. 135: Strada senza uscita
- fig. 323A art.135: Zona a velocità limitata 30 km/h
- fig. 323B art.135: Fine zona a velocità limitata 30 km/h
- fig. 291 art. 133: Segnale nome strada
- fig. 442a art. 148: Segnaletica orizzontale: pedone
- fig. 442b art. 148: Segnaletica orizzontale: bicicletta

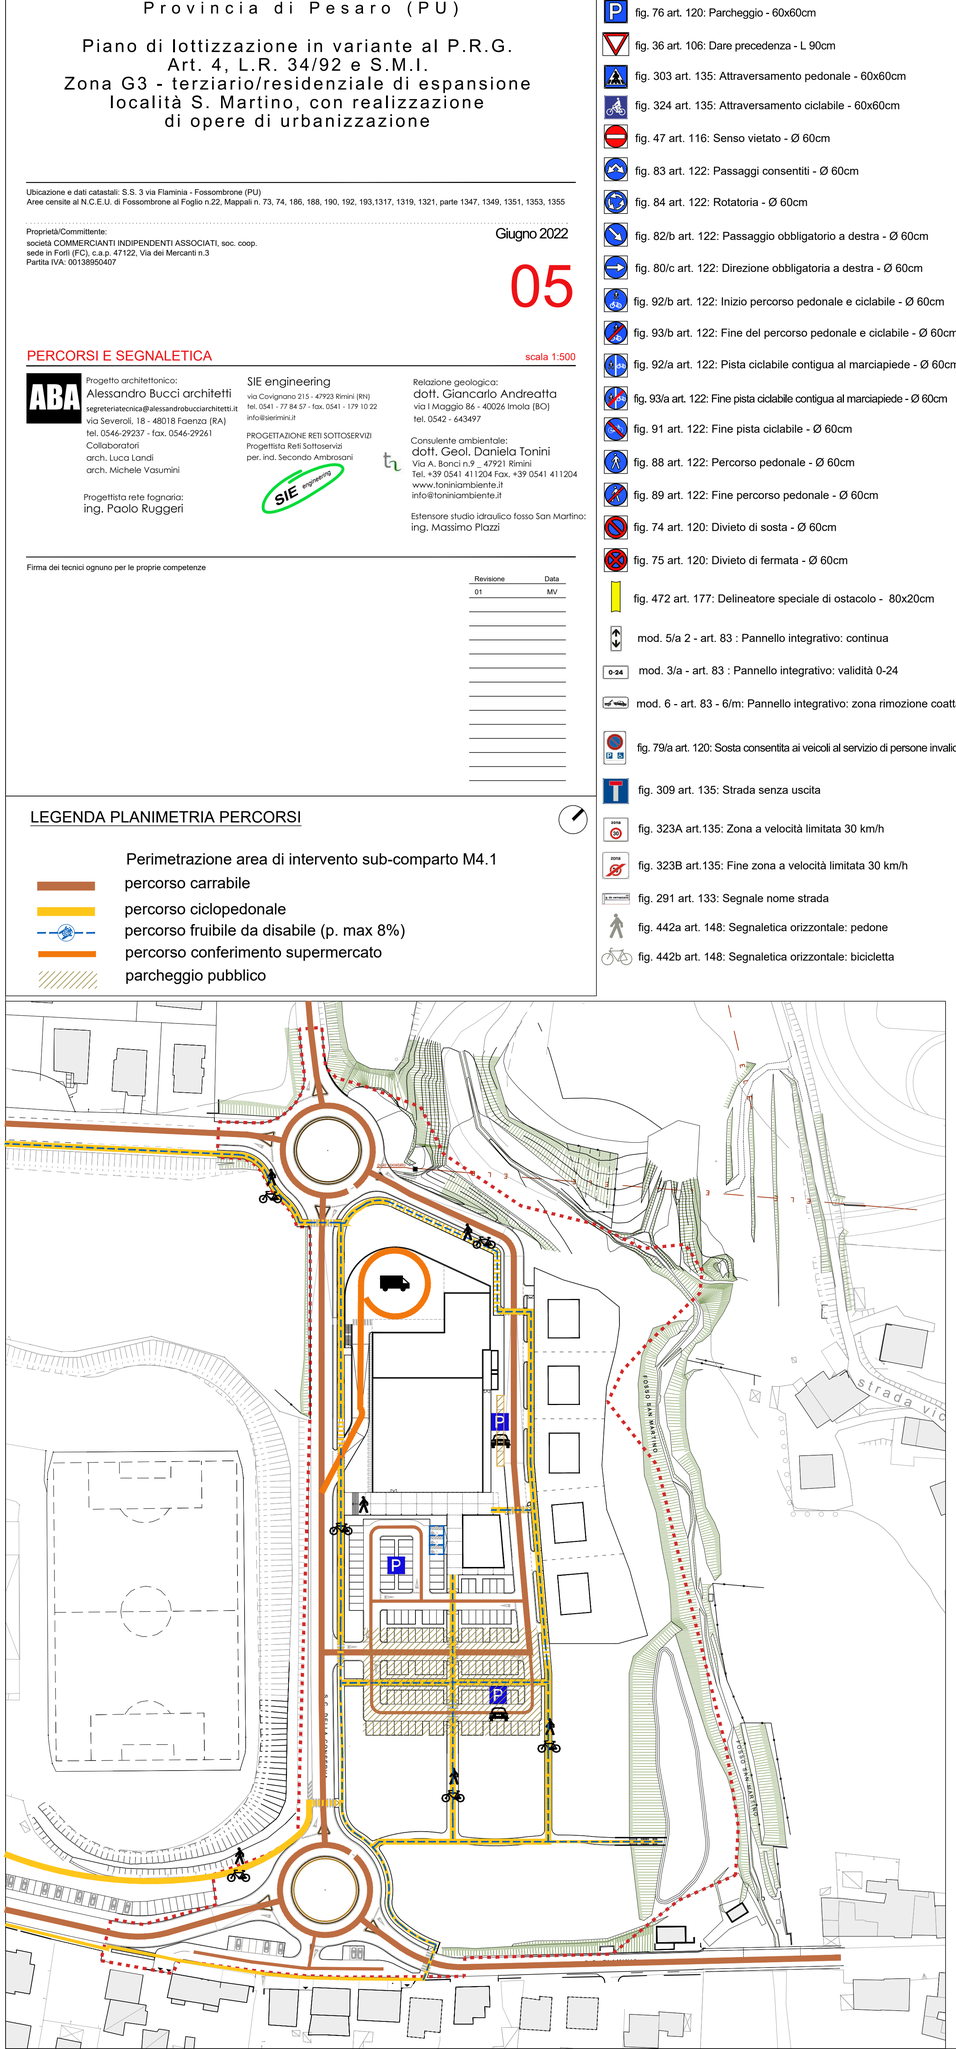

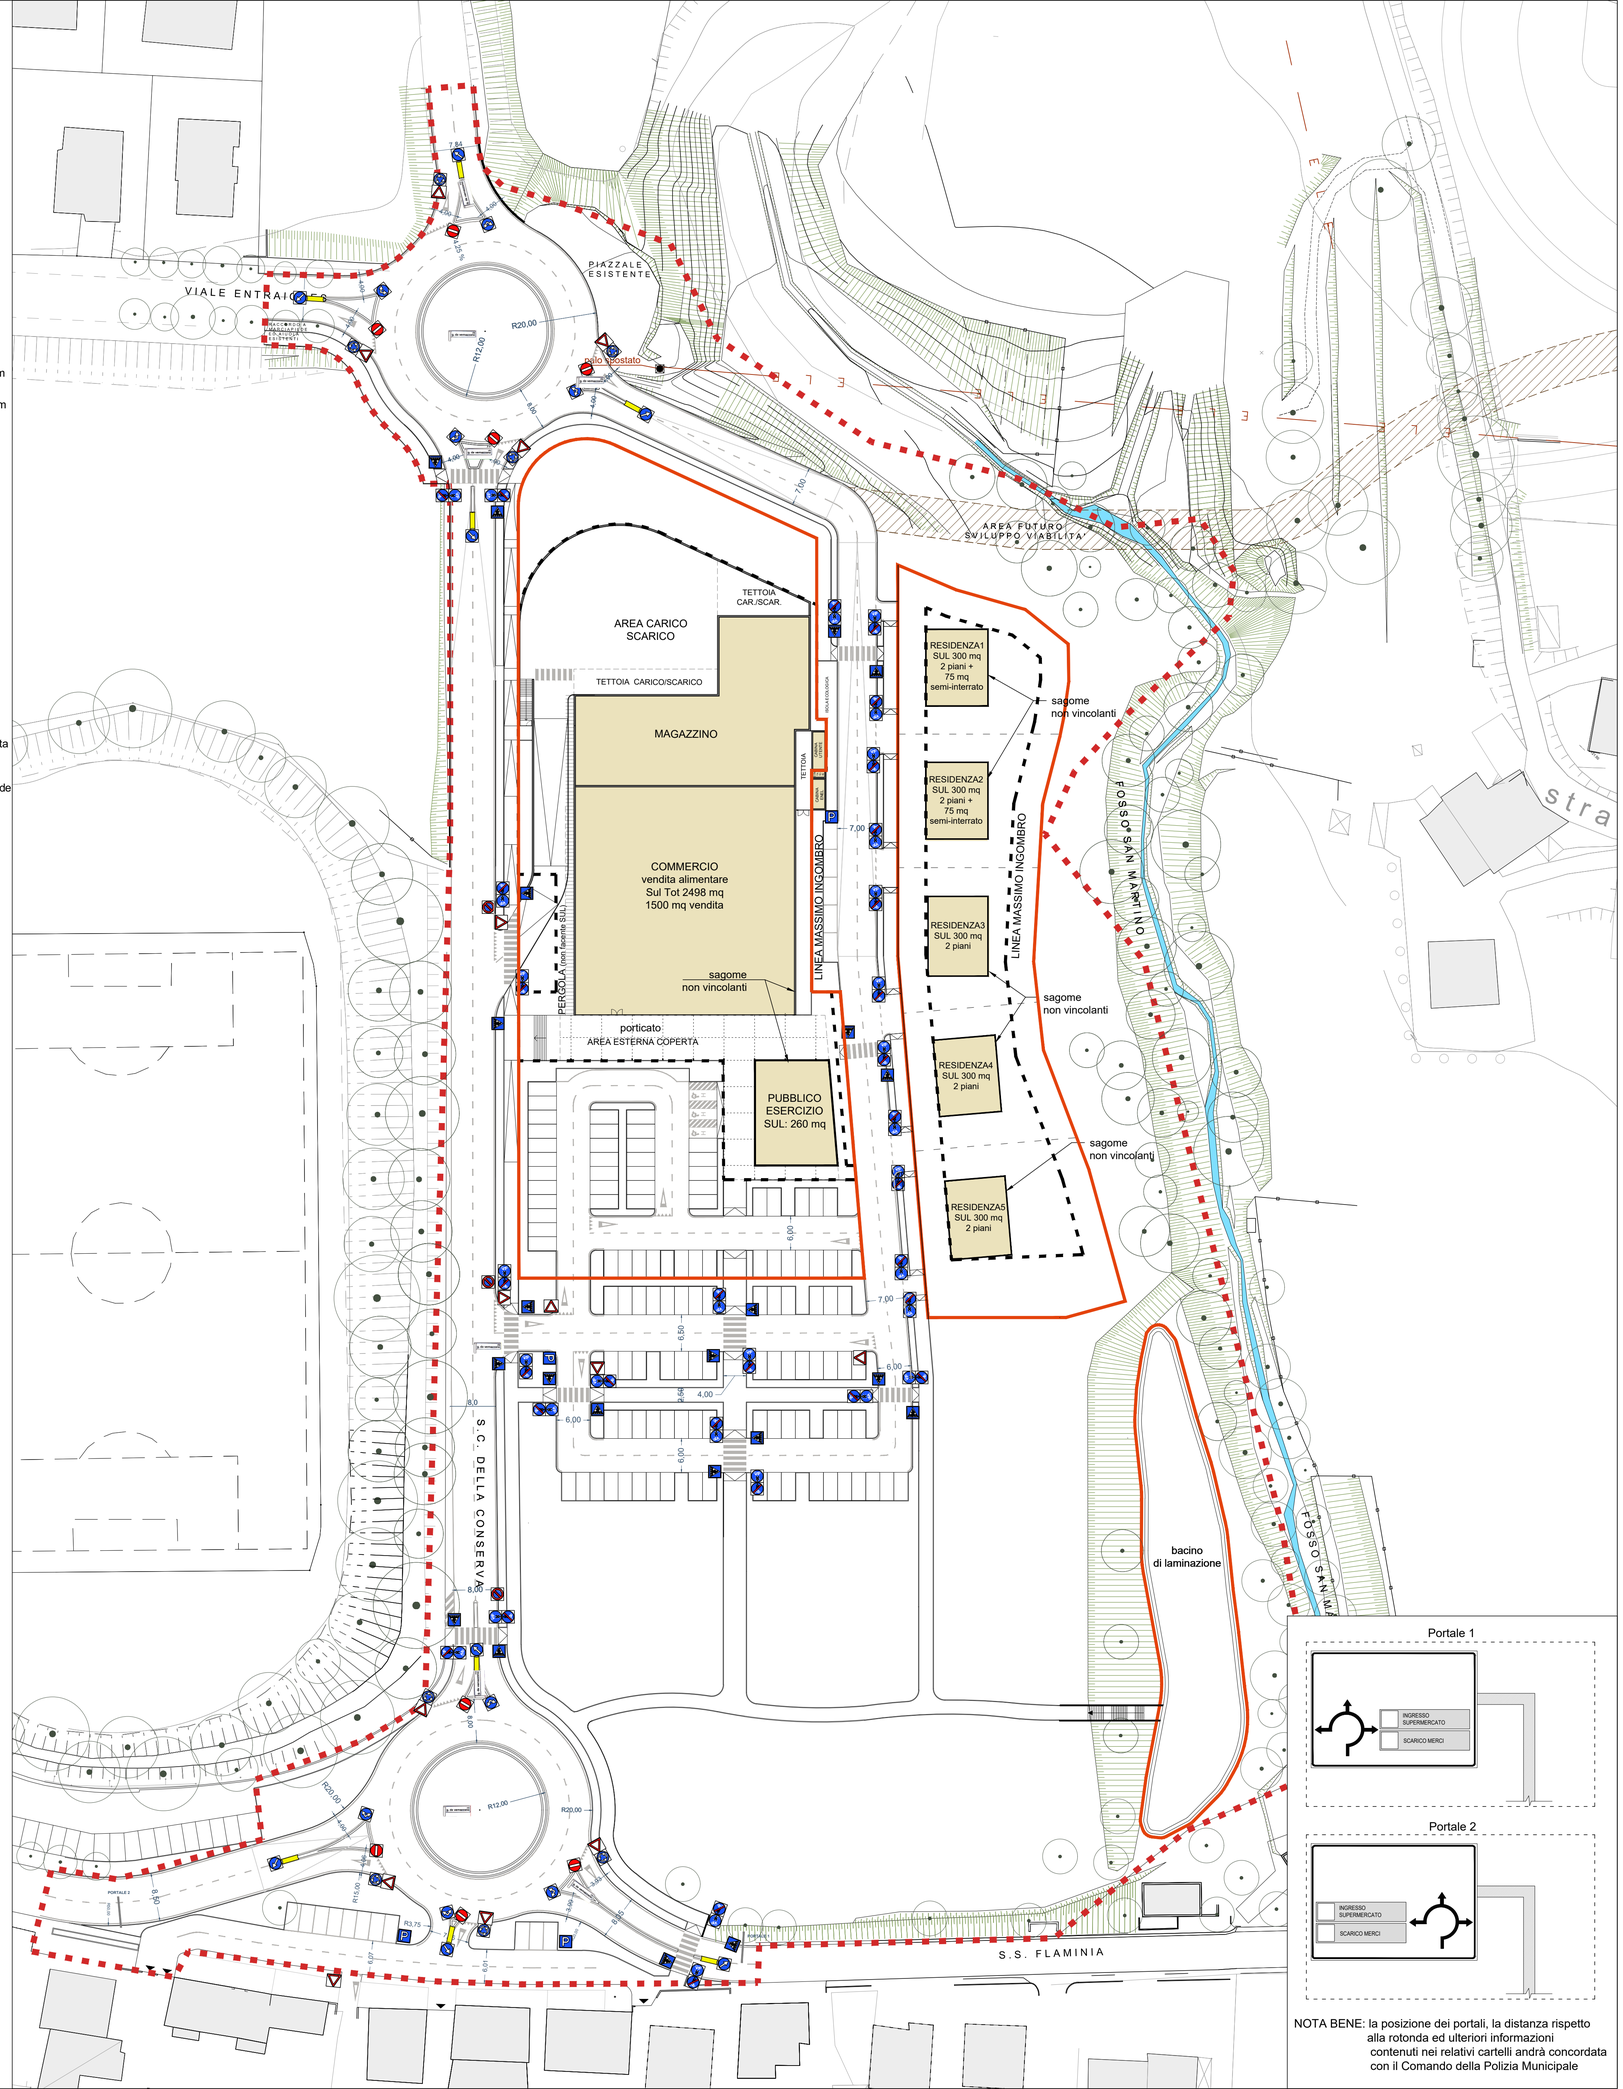

Portale 1

Portale 2

NOTA BENE: la posizione dei portali, la distanza rispetto alla rotonda ed ulteriori informazioni contenuti nei relativi cartelli andrà concordata con il Comando della Polizia Municipale