COMUNE DI MONDOLFO

PIANO PARTICOLAREGGIATO
DELLE SPIAGGE DI MAROTTA

TAVOLA

P01

Stato di progetto
INQUADRAMENTO TERRITORIALE
Scala 1:2000

PROGETTISTI

CAMBONI ARCHITESTUDIO
ARCHITETTI ASSOCIATI

Arch. LUCIO CAMBONI   Arch. MARZIA CAMBONI   Arch. ALBERTO IACCARINO
P. IVA 01078560412
tel 0721/22269-403653   email ufficiotecnico@architestudio.com
via Mameli, 72 sc. C int. 110   CENTRO DIREZIONALE BENELLI
61121 PESARO

LANDESIGN
PROGETTAZIONE VERDE E CONSULENZE AMBIENTALI

Arch. Paesaggista SABINA FILIPPI   Arch. Paesaggista. ALBERTO GIANGOLINI
P. IVA 02006330415
tel 0721/404855   email info@landesign.it
via Belvedere, 48
61121 PESARO

COLLABORATORI

Arch. MARCO FABI
P. IVA 02554820411
tel 328/1265017   email mrcfabi@gmail.com
via Agostini 58
61121 PESARO

Arch. Paesaggista MINERVA CIARONI
P. IVA 02687300414
tel 340/7776533   email minerva.ciaroni@gmail.com
via Bragaglia 2
61122 PESARO

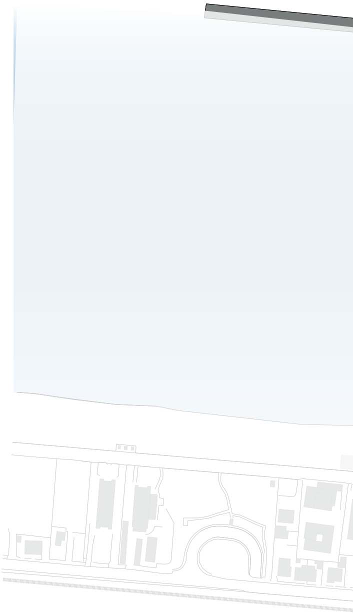

LEGENDA:

- RIMESSAGGI BARCHE
- PRESIDIO CROCE ROSSA
- AREA GIOCHI PRIVATA
- - - - - FOSSI SCOLMATORI
- —— LIMITE DI PIANO SPIAGGIA
- —— LIMITE DEMANIALE

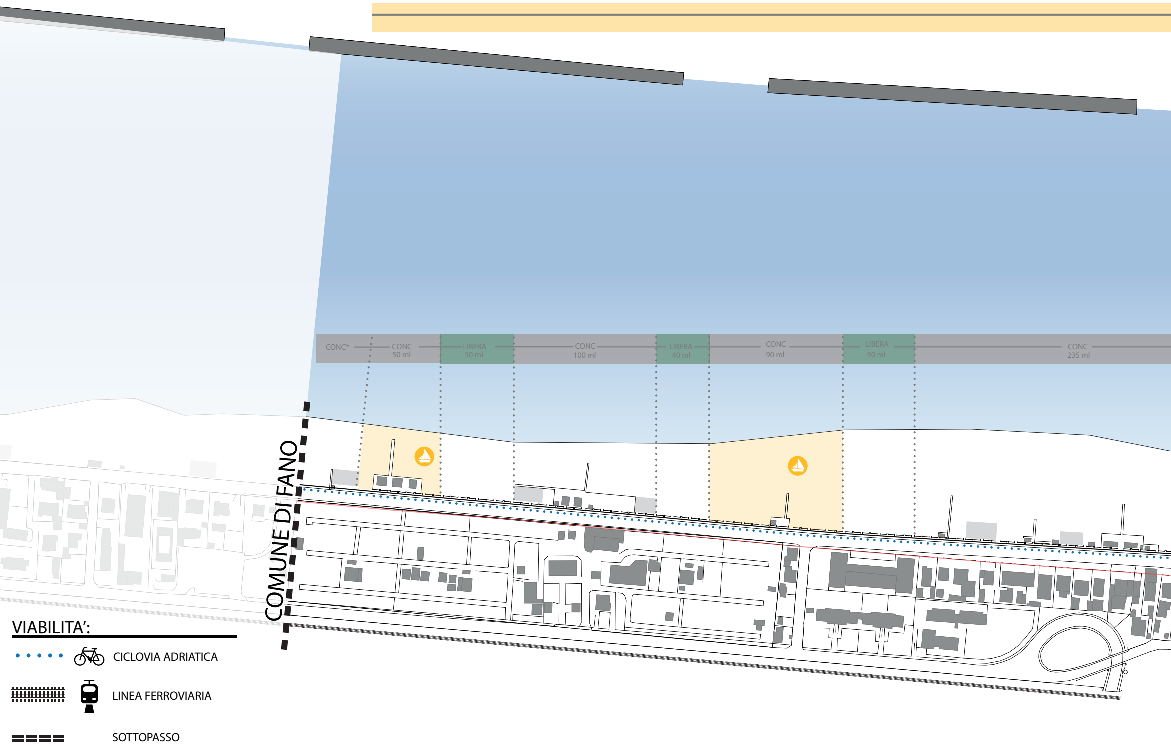
CONC*
CONC 50 ml
LIBERA 50 ml
CONC 100 ml
LIBERA 40 ml
CONC 90 ml
LIBERA 50 ml
CONC 235 ml
COMUNE DI FANO
VIABILITA':
CICLOVIA ADRIATICA
LINEA FERROVIARIA
SOTTOPASSO

MACROZONA 1 - MAROTTA NORD

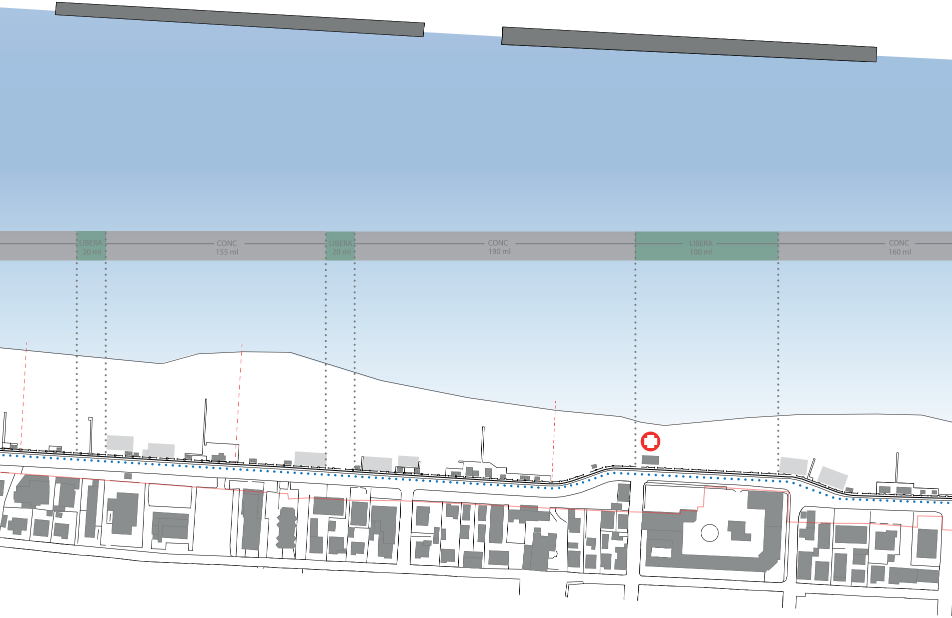
LIBERA
20 ml
CONC
155 ml
LIBERA
20 ml
CONC
190 ml
LIBERA
100 ml
CONC
160 ml

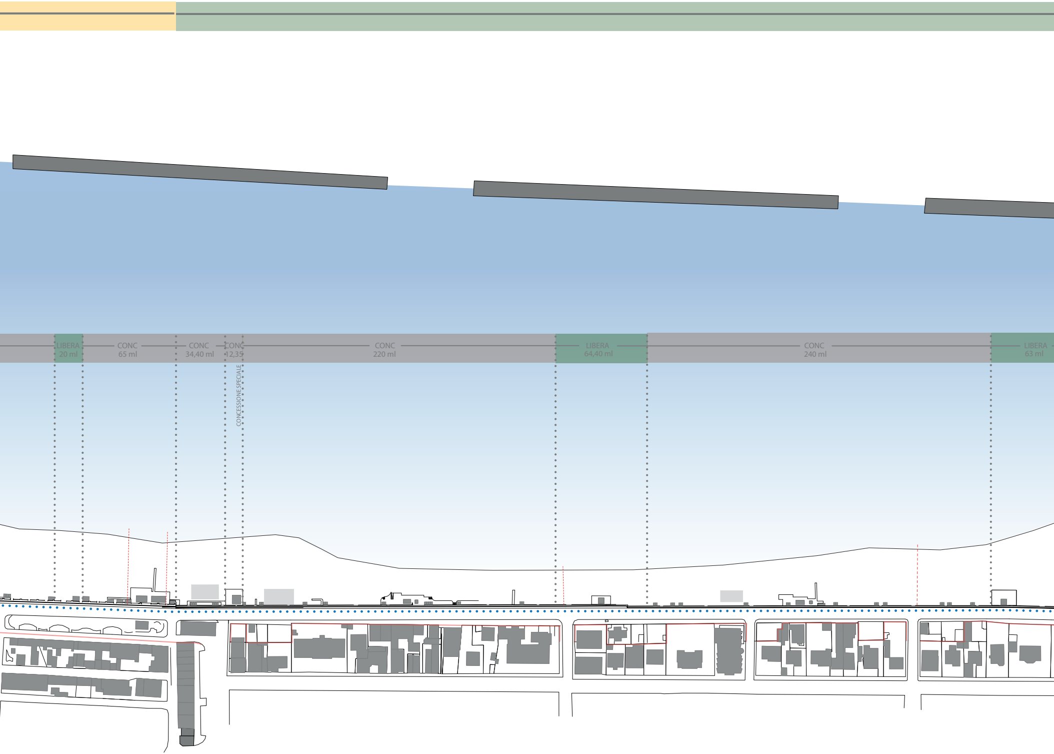
LIBERA
20 ml
CONC
65 ml
CONC
34,40 ml
CONC
12,35
CONCESSIONE SPECIALE
CONC
220 ml
LIBERA
64,40 ml
CONC
240 ml
LIBERA
63 ml

MACROZONA 2

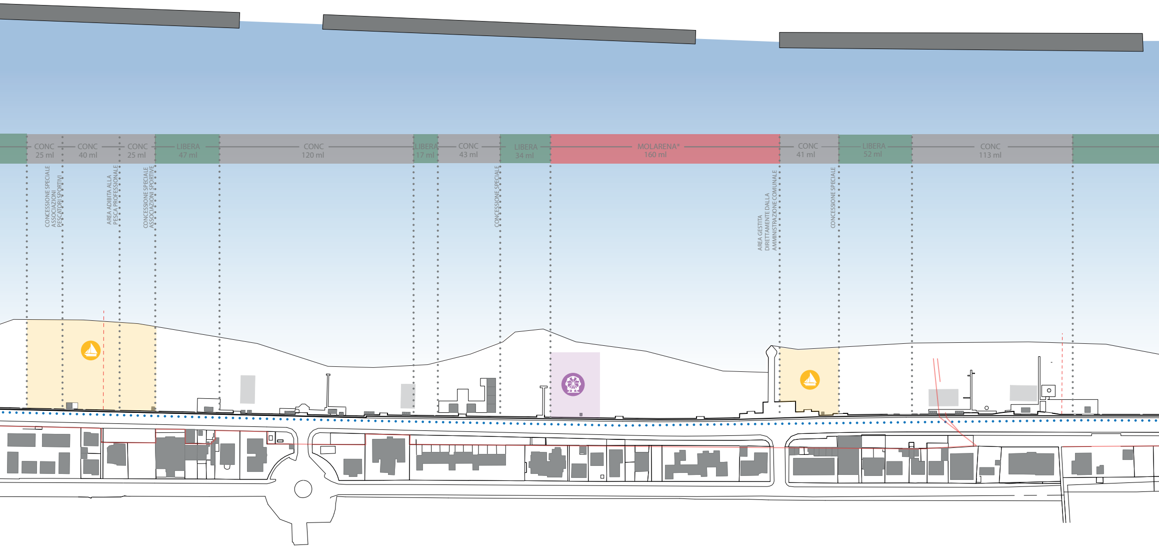
CONC
25 ml
CONC
40 ml
CONC
25 ml
LIBERA
47 ml
CONC
120 ml
LIBERA
17 ml
CONC
43 ml
LIBERA
34 ml
MOLARENA*
160 ml
CONC
41 ml
LIBERA
52 ml
CONC
113 ml
CONCESSIONE SPECIALE
ASSOCIAZIONI
PESCATORI SPORTIVI
AREA ADIBITA ALLA
PESCA PROFESSIONALE
CONCESSIONE SPECIALE
ASSOCIAZIONI SPORTIVE
CONCESSIONE SPECIALE
AREA GESTITA
DIRETTAMENTE DALLA
AMMINISTRAZIONE COMUNALE
CONCESSIONE SPECIALE

- MAROTTA CENTRO

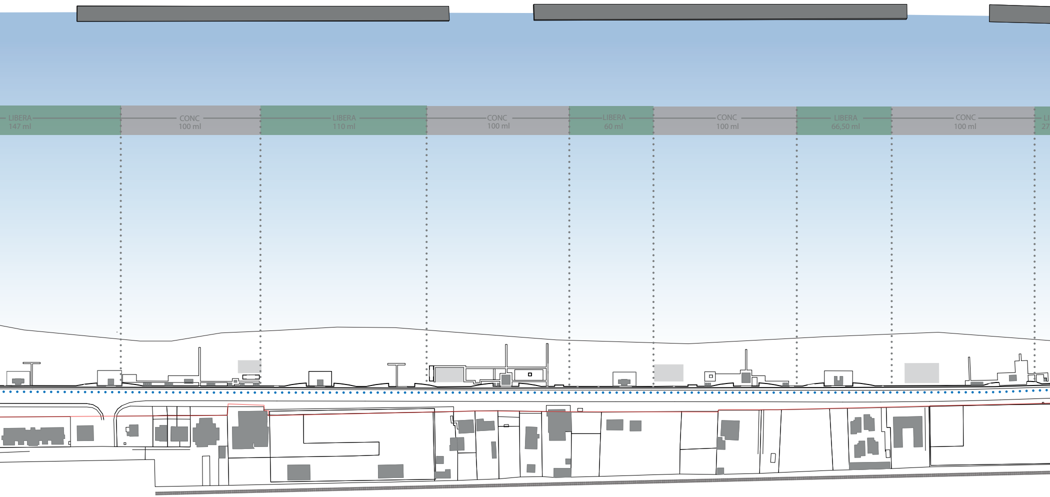
LIBERA
147 ml
CONC
100 ml
LIBERA
110 ml
CONC
100 ml
LIBERA
60 ml
CONC
100 ml
LIBERA
66,50 ml
CONC
100 ml
LI
27

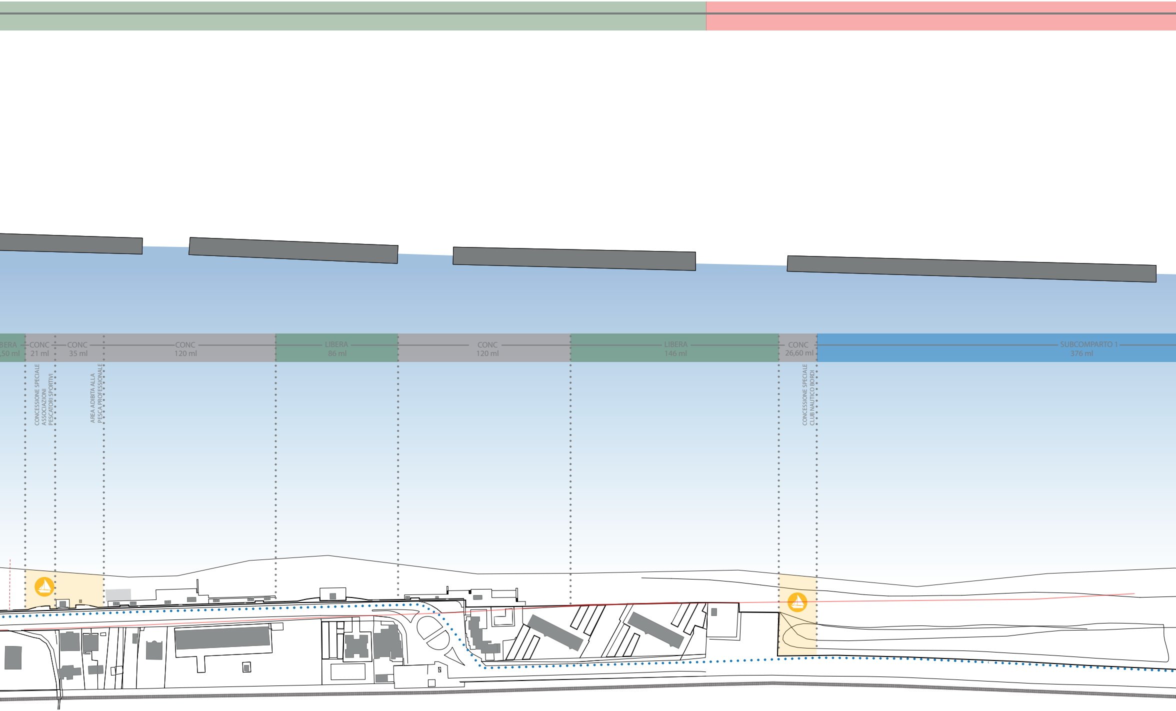
BERA
,50 ml
CONC
21 ml
CONC
35 ml
CONC
120 ml
LIBERA
86 ml
CONC
120 ml
LIBERA
146 ml
CONC
26,60 ml
SUBCOMPARTO 1
376 ml
CONCESSIONE SPECIALE
ASSOCIAZIONI
PESCATORI SPORTIVI
AREA ADIBITA ALLA
PESCA PROFESSIONALE
CONCESSIONE SPECIALE
CLUB NAUTICO BORDI

MACROZONA 3 - MAROTTA SUD

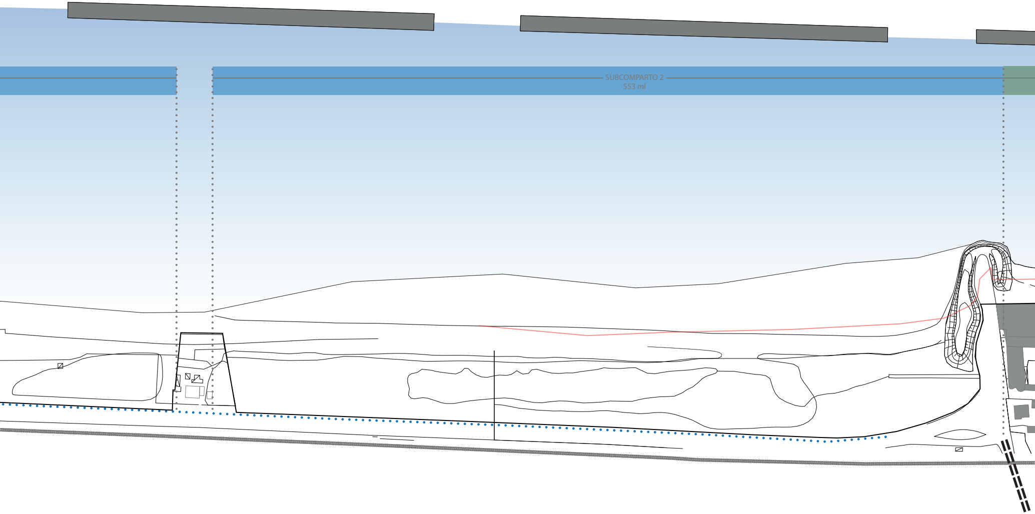
SUBCOMPARTO 2
553 ml

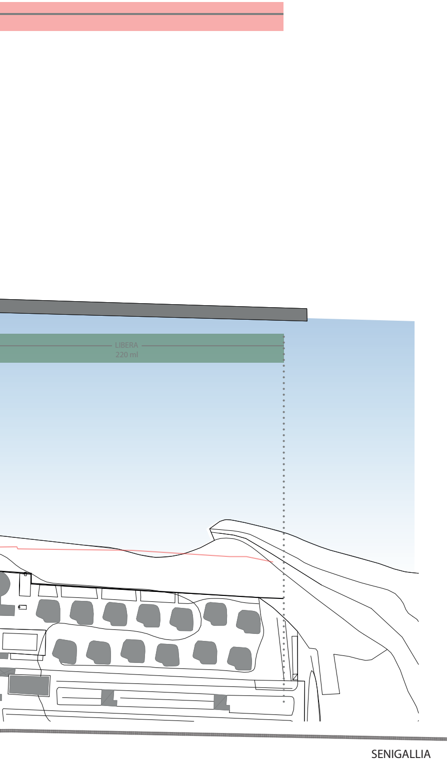
LIBERA
220 ml
SENIGALLIA