

Comune di Montecopiolo

AREA TECNICA - SPORTELLO UNICO EDILIZIA
P.za San Michele Arcangelo, 7 - Montecopiolo

AREA SPECIALE - art. 11 NTA DEL PARCO NATURALE REGIONALE DEL SASSO SIMONE E SIMONCELLO

Area dell'Eremo della Madonna del Faggio
B.U.R. Marche n.67 del 26/07/2007
D.C.R. n.61 del 10/07/2007

PIANO PARTICOLAREGGIATO DI INIZIATIVA PUBBLICA

ADOTTATO CON DELIBERA DEL CONSIGLIO COMUNALE N.5 DEL 16/04/2014
INTEGRATO CON DELIBERA DI CONSIGLIO COMUNALE N.11 DEL 30/03/2018
A SEGUITO DI DELIBERA ASSEMBLEA LEGISLATIVA REG.MARCHE N.39/2016



ELABORATO SOSTITUTIVO CONTENENTE MODIFICHE E INTEGRAZIONI
RICHIESTE DALLA CONFERENZA DEI SERVIZI - VERBALE 2903217 E DALLA
DELIBERA ASSEMBLEA LEGISLATIVA REG.MARCHE N.39/2016

OGGETTO:


INDICAZIONI TIPOLOGICHE: PLANIMETRIA, PIANTE, SEZIONI
E DESTINAZIONI D'USO

GRUPPO DI PROGETTAZIONE

Arch. Marco Arlotti (progetto urbanistico)
Geol. Cristiano Guerra (indagini geologiche)
Dott. Leonardo Marotta (sostenibilità ambientale)


nome file	data	rev.	scala
	27/12/2018		

TAV.
05

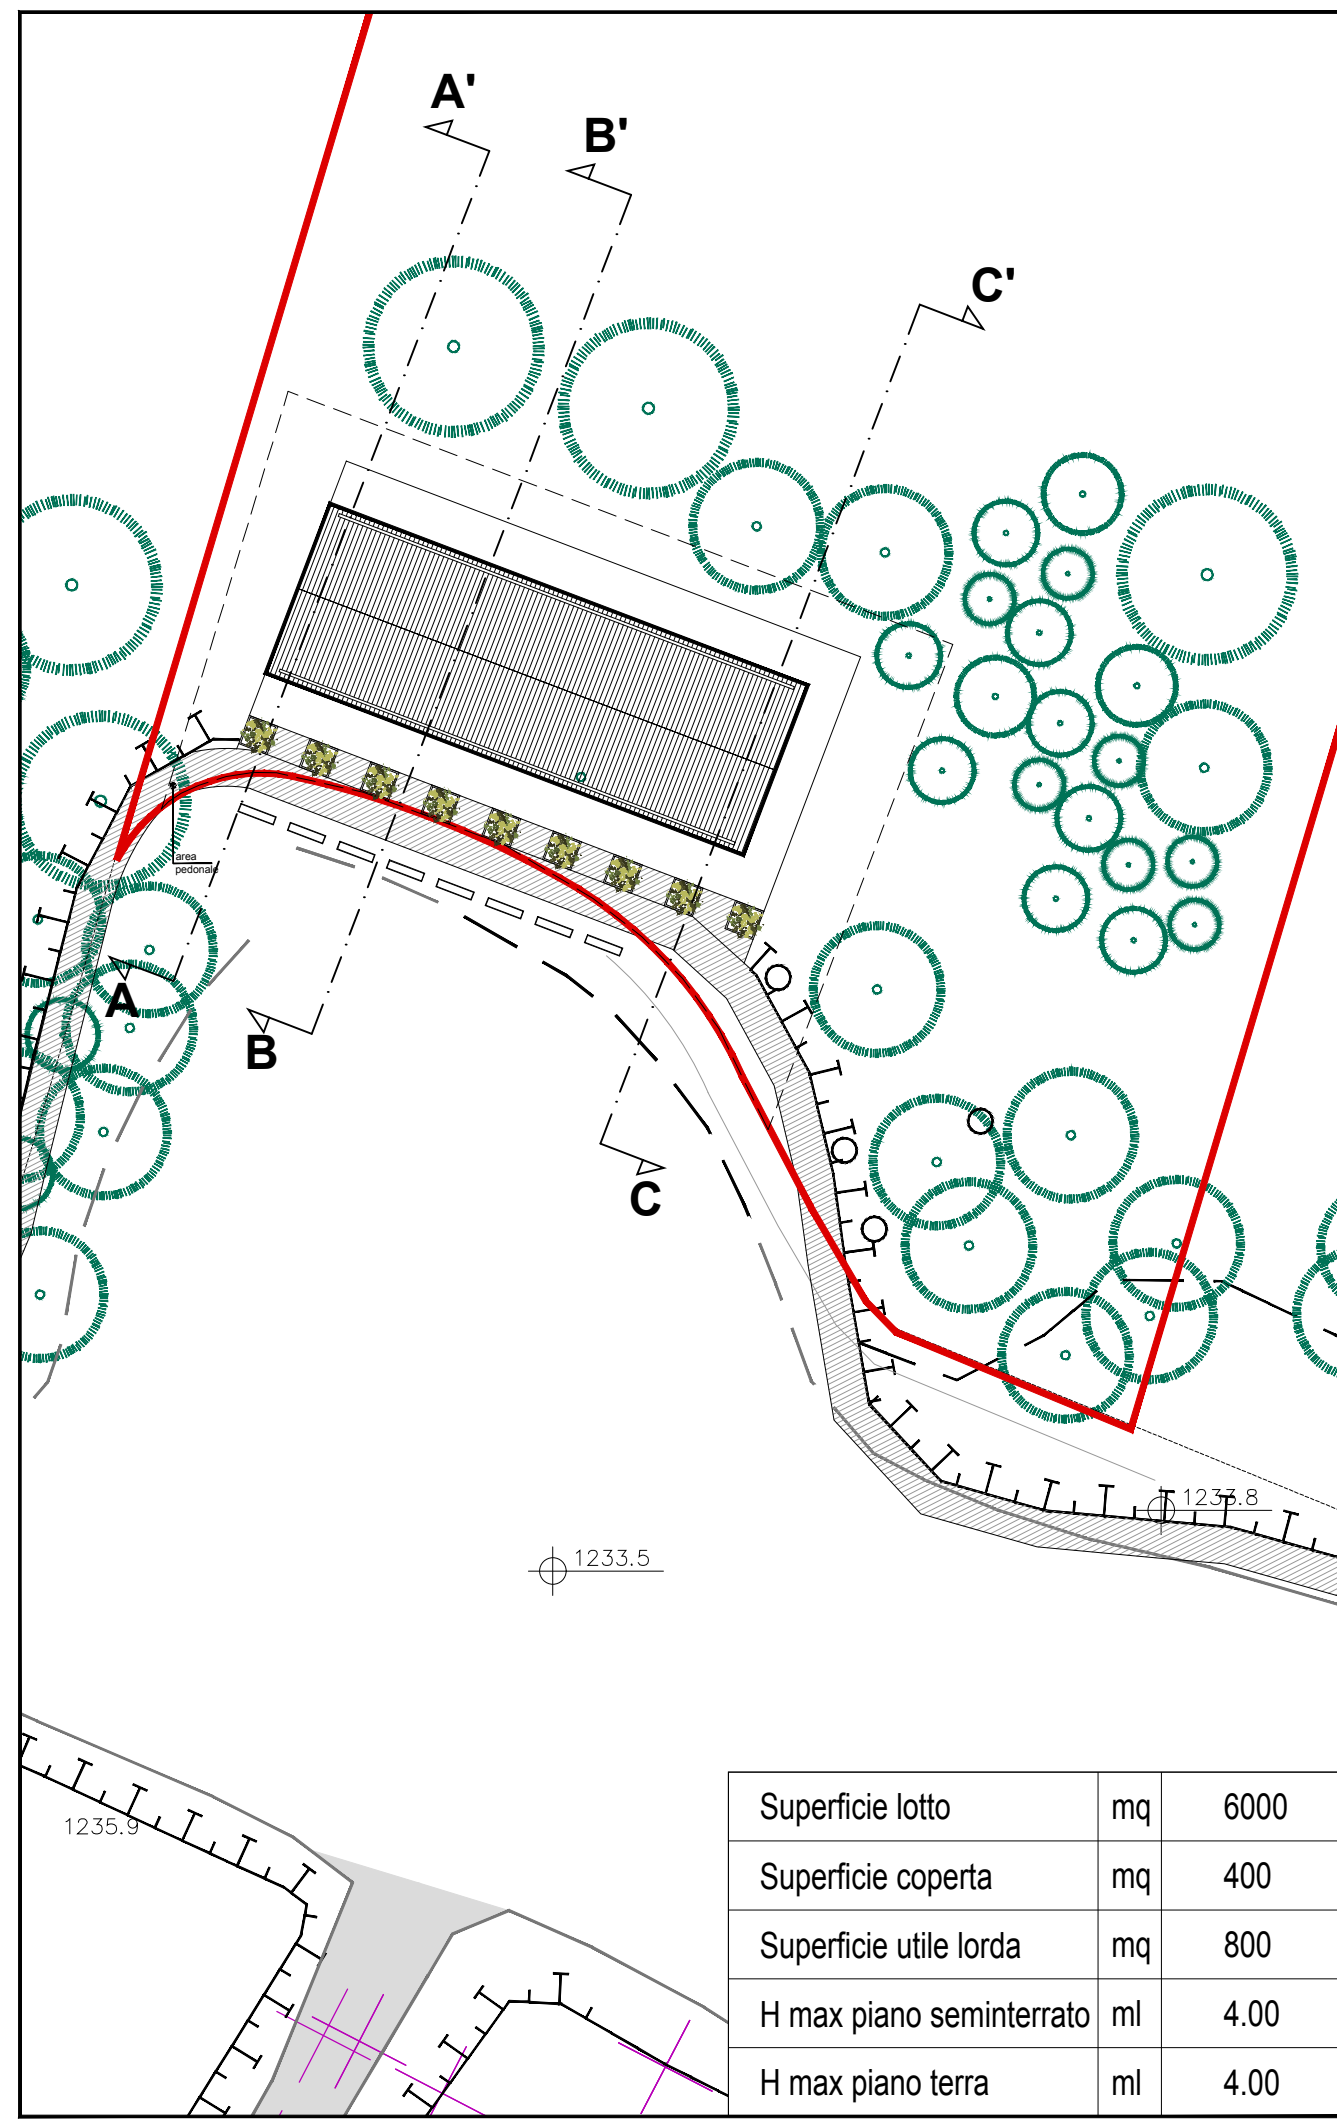


PLANIMETRIA scala 1:500

Superficie lotto	m ²	6000
Superficie coperta	m ²	400
Superficie utile lorda	m ²	800
H max piano seminterrato	ml	4.00
H max piano terra	ml	4.00

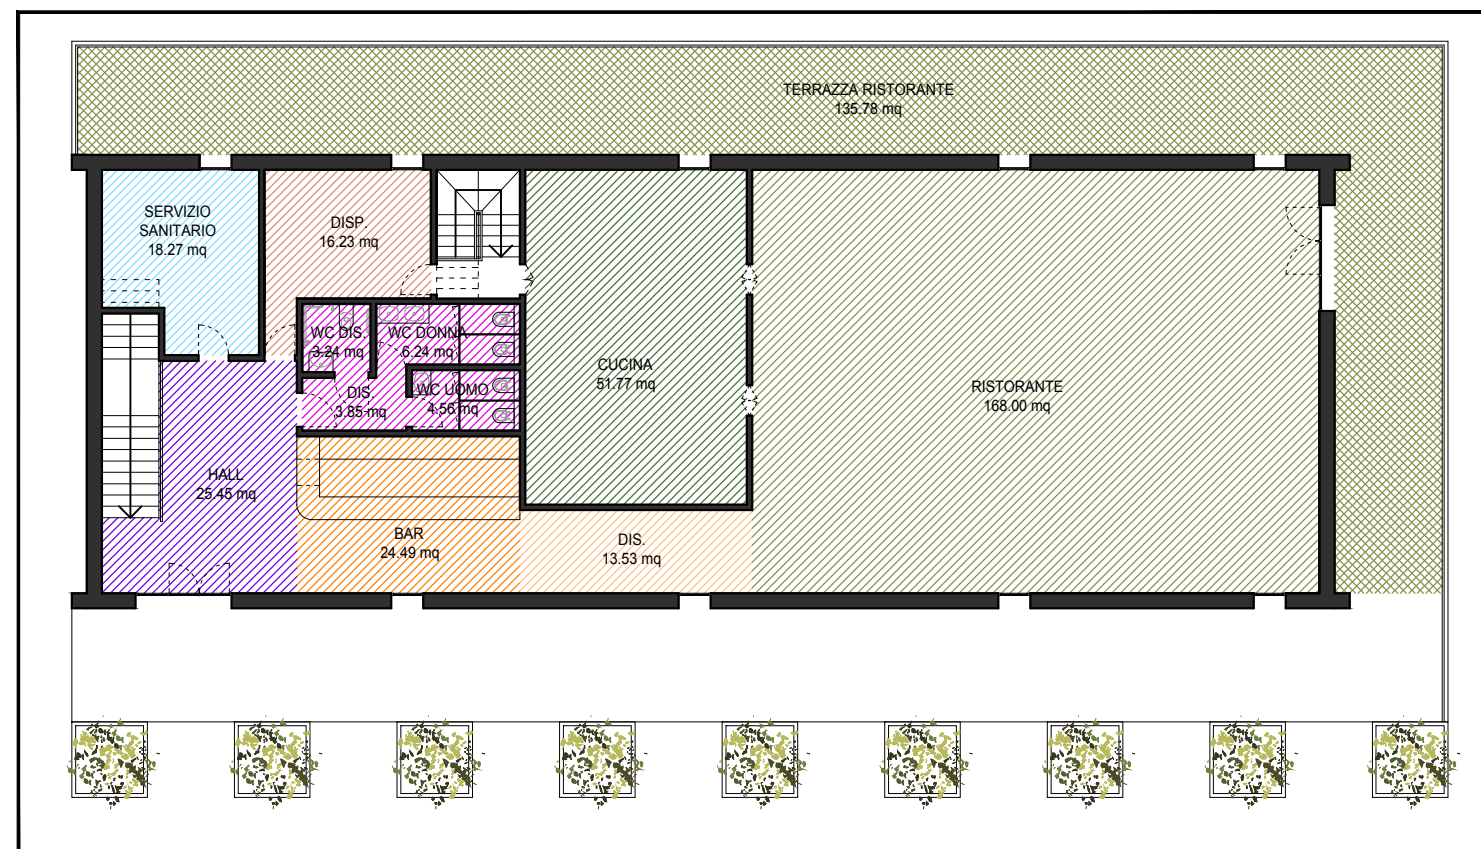


PIANO TERRA - SCHEMA DISTRIBUTIVO scala 1:200

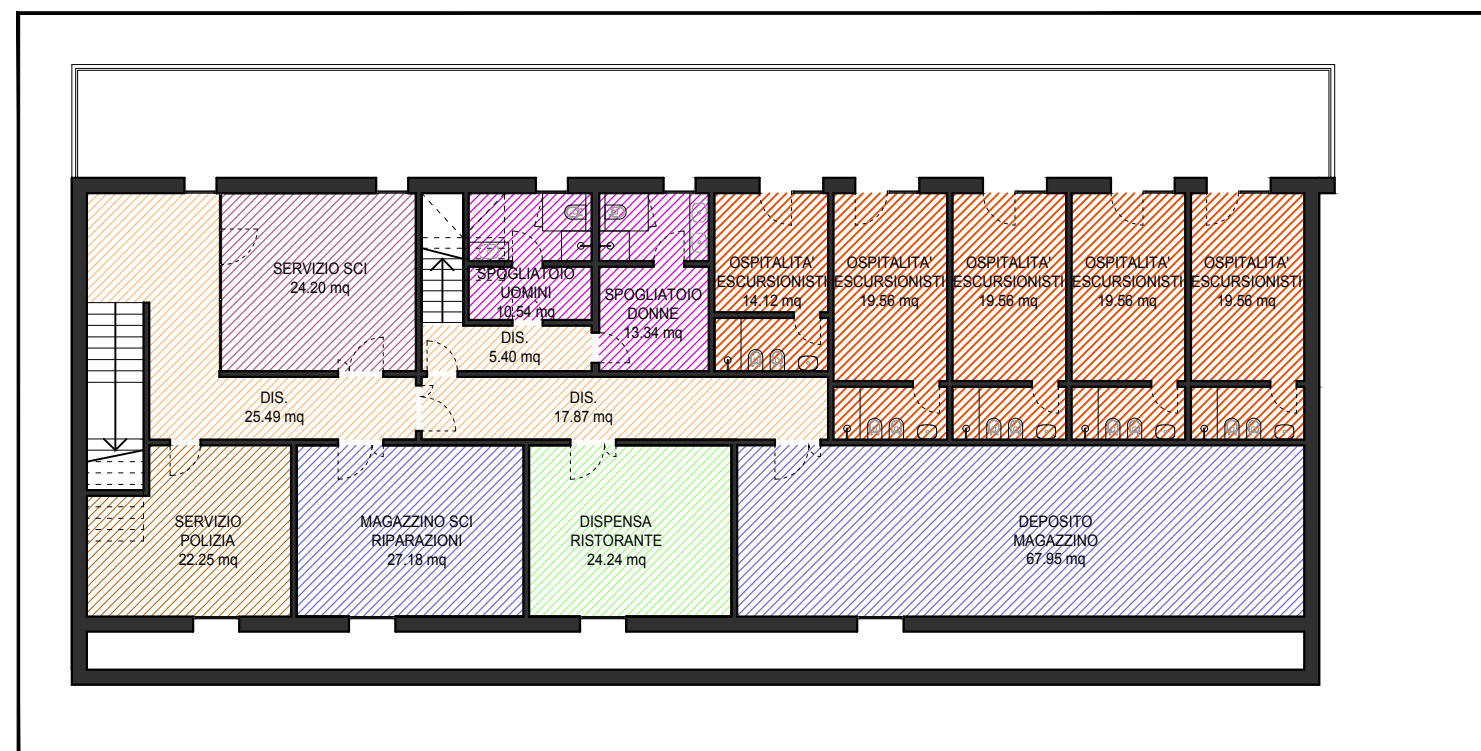


PIANO SEMINTERRATO - SCHEMA DISTRIBUTIVO scala 1:200

LEGENDA


	DISIMPEGNO 13.53 m ²
	SERVIZIO SANITARIO 18.27 m ²
	HALL 25.45 m ²
	RISTORANTE 168.00 m ² TERRAZZA RISTORANTE 135.78 m ²
	CUCINA 51.77 m ²
	BAR 24.49 m ²
	SERVIZI 17.89 m ²
	DISPENSA 16.23 m ²
	DISIMPEGNO 48.76 m ²
	SERVIZIO POLIZIA 22.25 m ²
	SERVIZIO SCI 24.20 m ²
	SERVIZI 23.88 m ²
	RIFUGIO - OSPITALITA' ESCURSIONISTI 92.36 m ²
	DISPENSA RISTORANTE 24.24 m ²
	DEPOSITO MAGAZZINI SCI RIPARAZIONI 27.18 m ² DEPOSITO MAGAZZINO 126.98 m ²

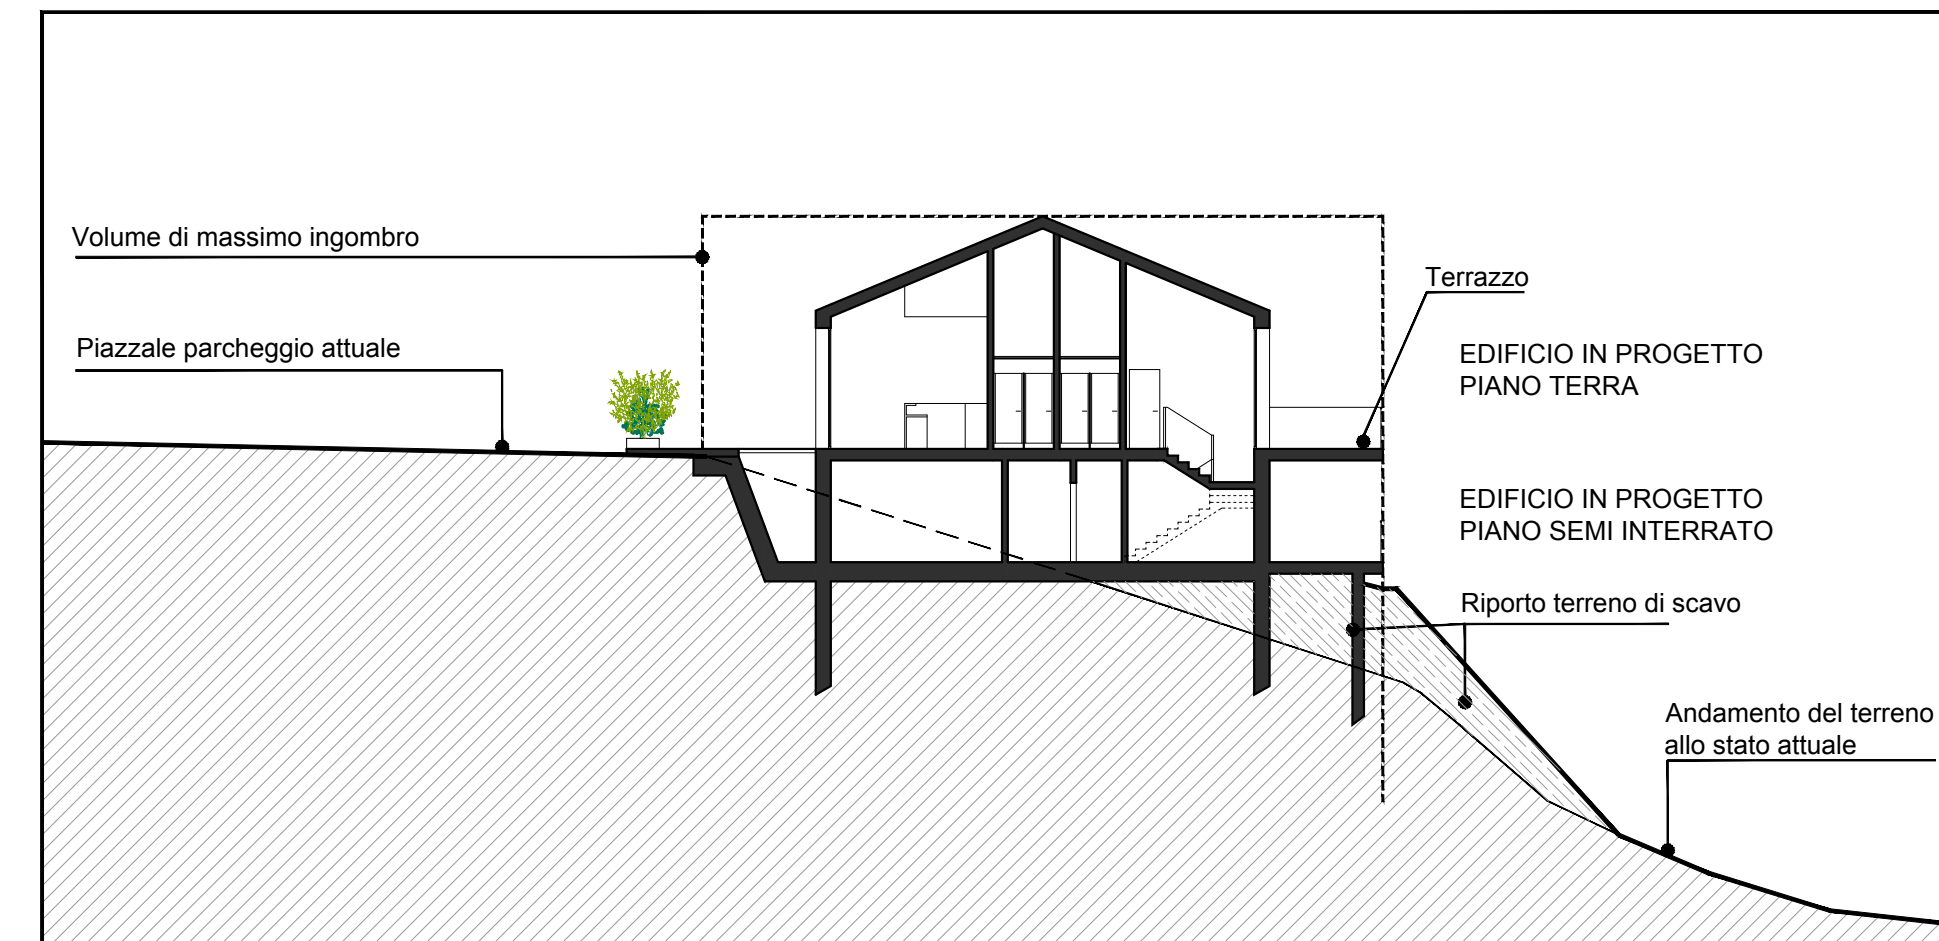


SEZIONE A-A' scala 1:200

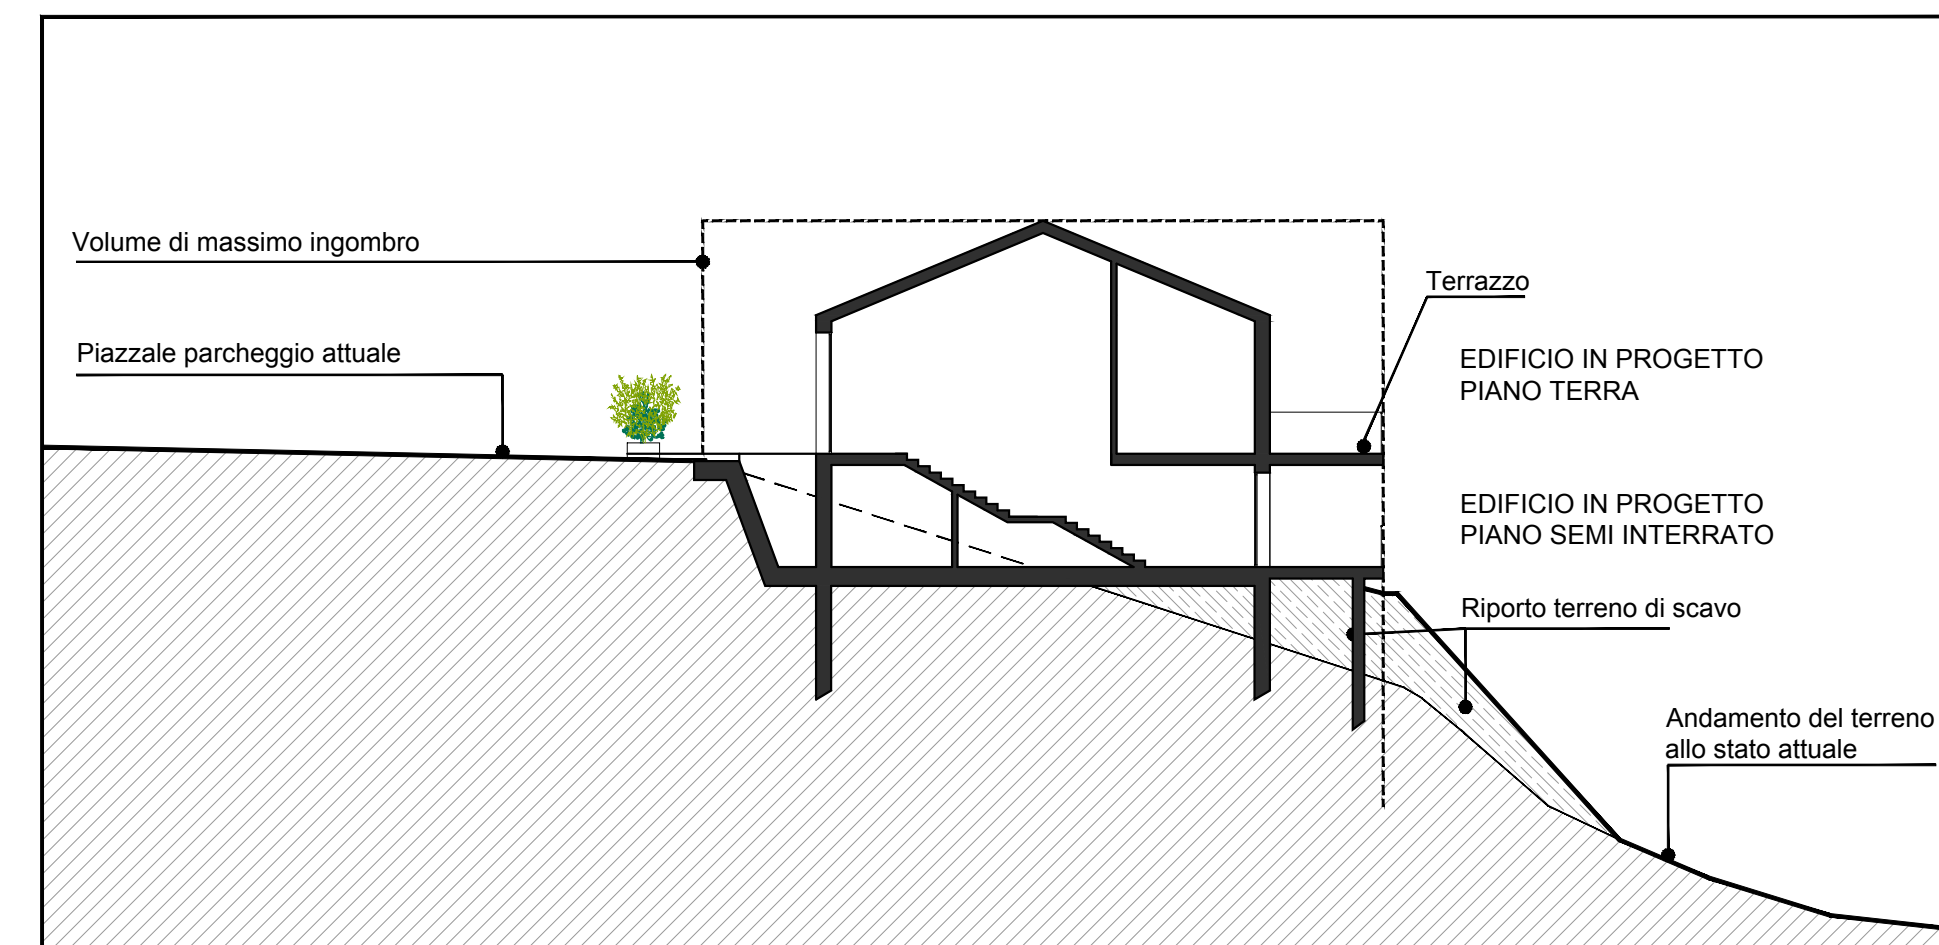


SEZIONE B-B' scala 1:200

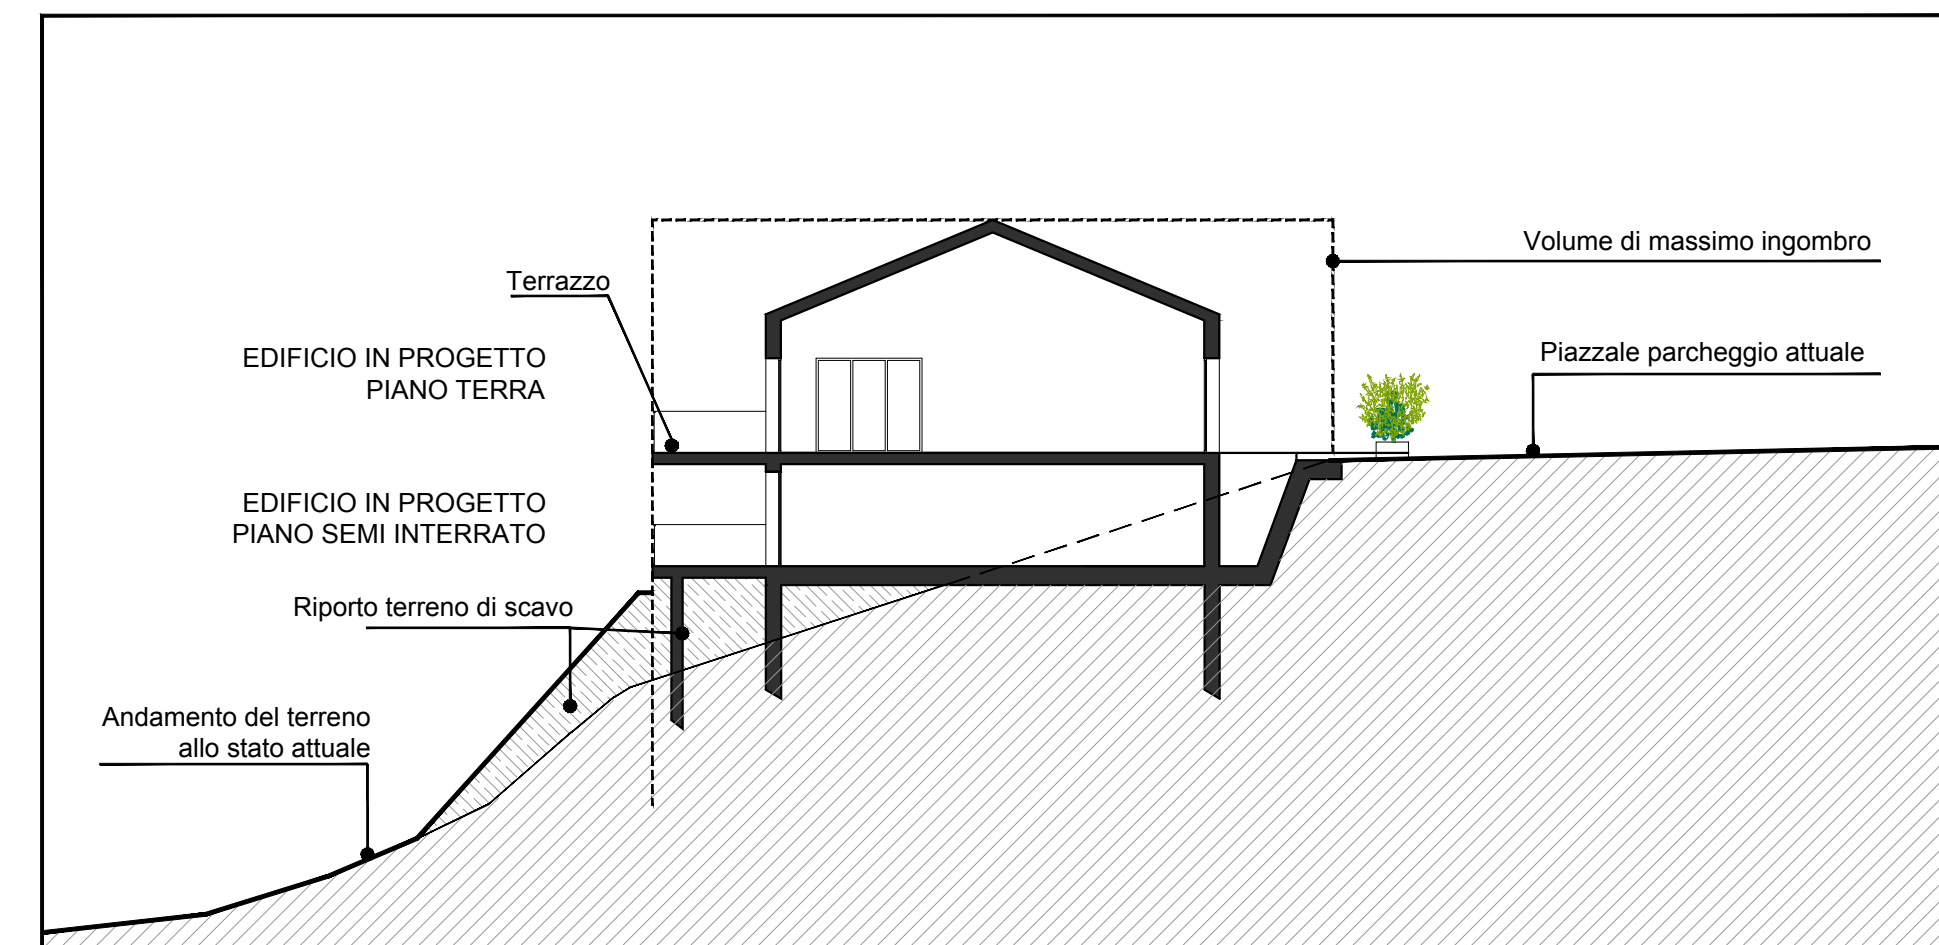

SEZIONE C-C' scala 1:200

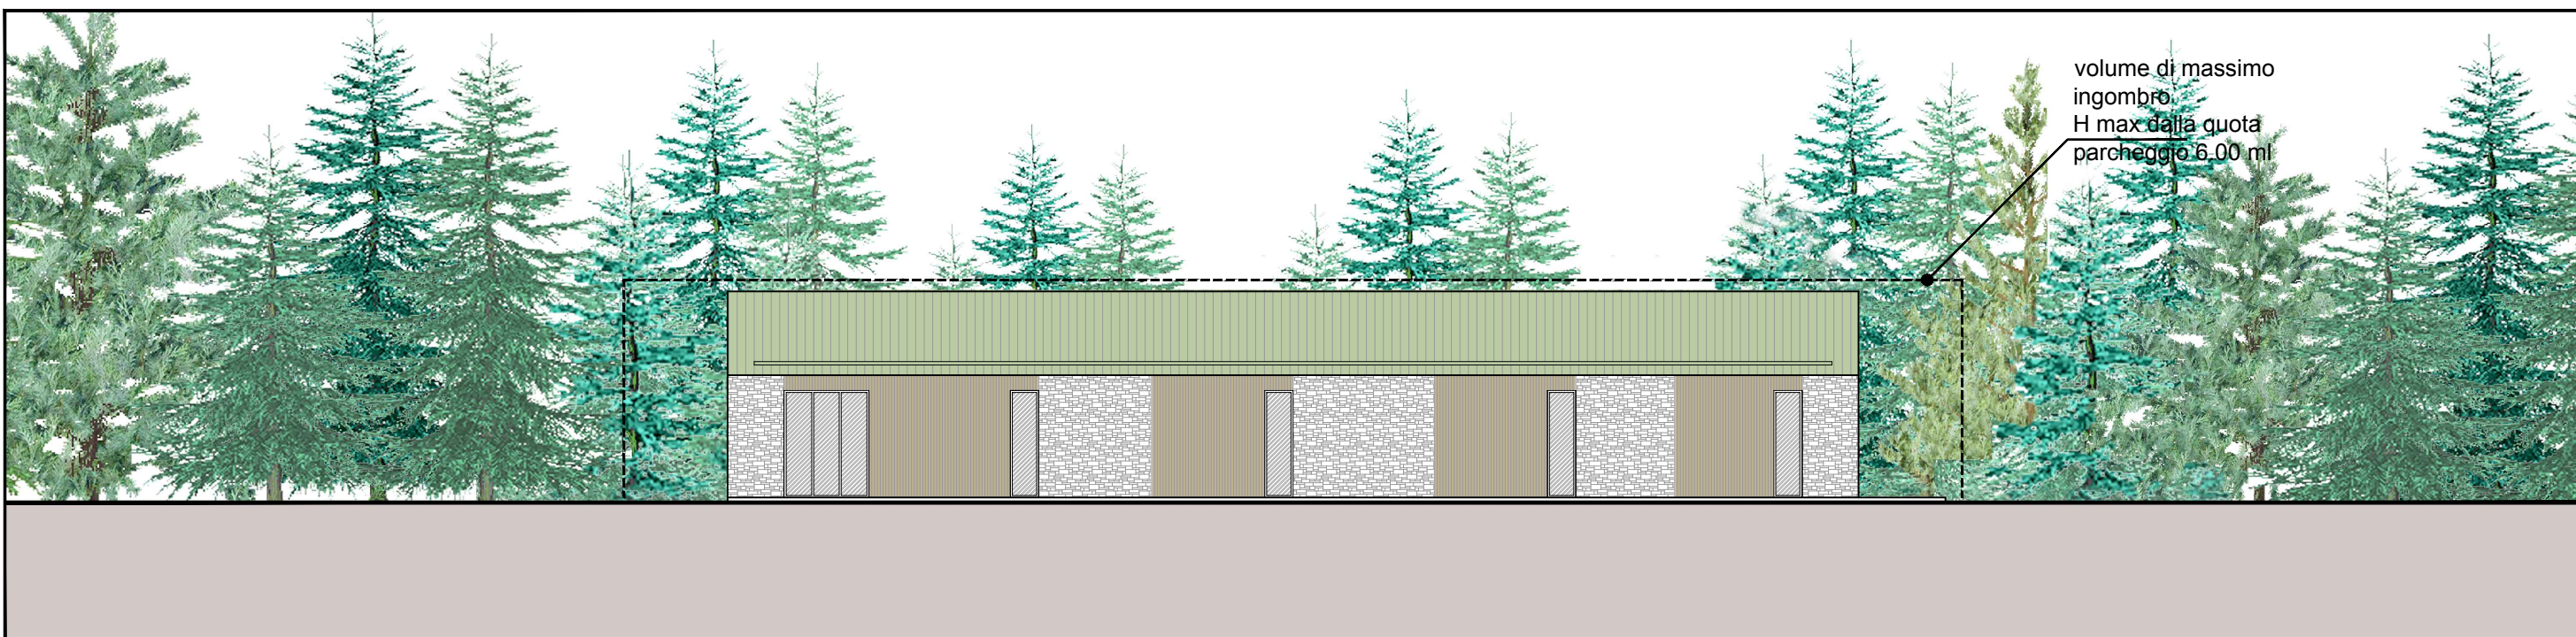

PROSPETTO FRONTALE scala 1:200

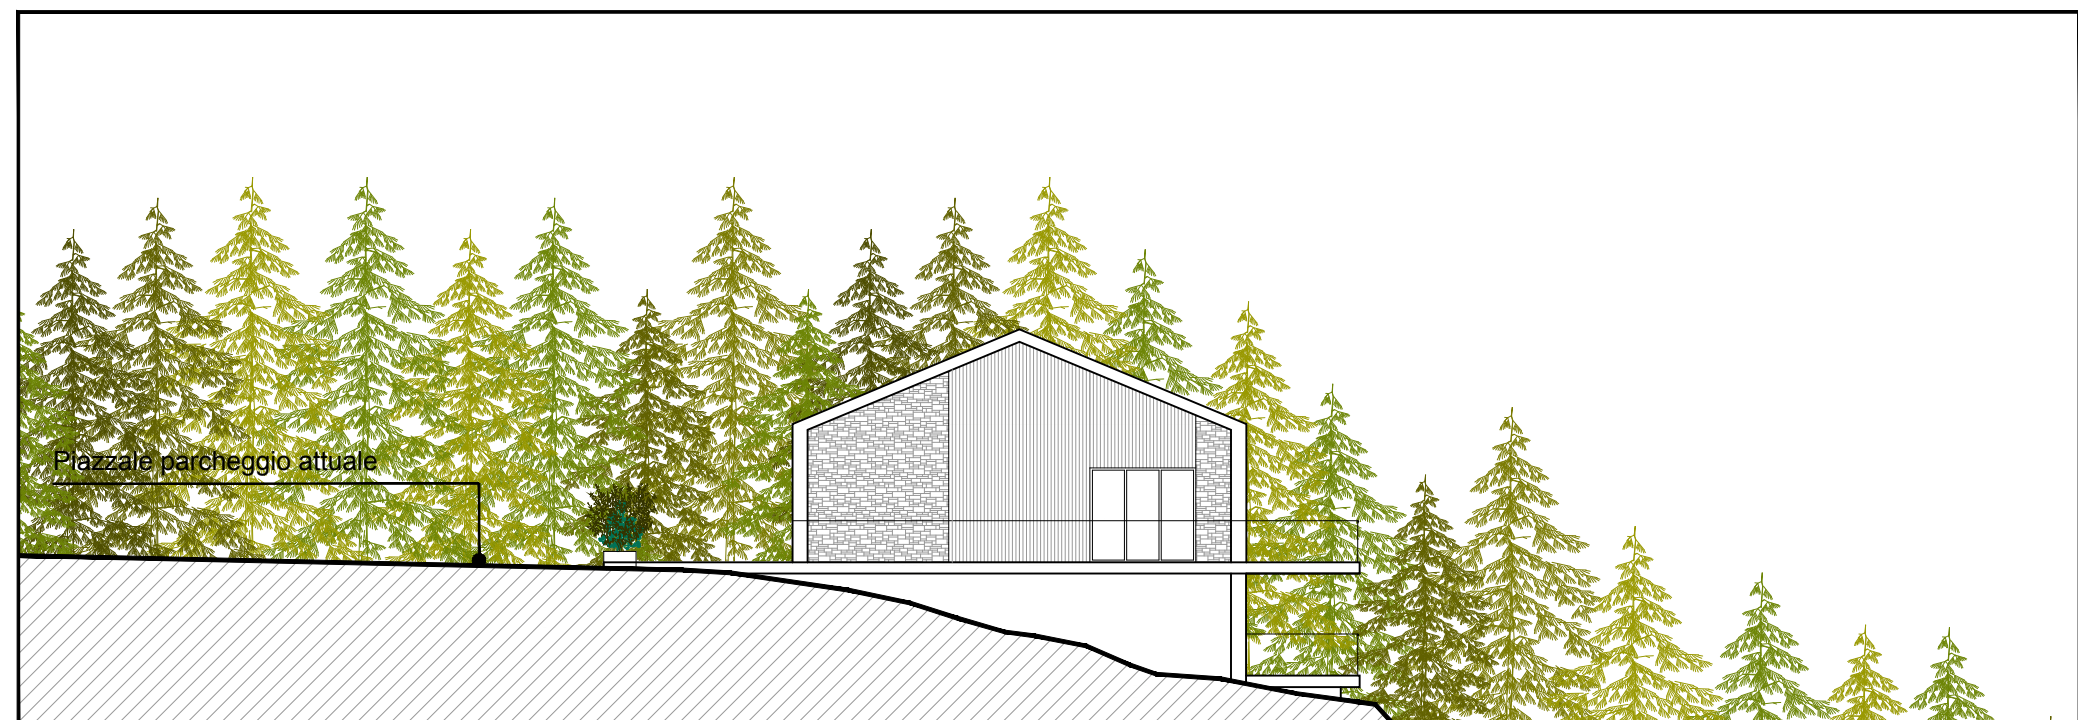

PROSPETTO LATERALE scala 1:200