

AREA SPECIALE EREMO DELLA MADONNA DEL FAGGIO



Comune di Montecopiolo
 AREA TECNICA - SPORTELLINO UNICO EDILIZIA
 P.za San Michele Arcangelo, 7 - Montecopiolo

AREA SPECIALE - art. 11 NTA DEL PARCO NATURALE REGIONALE DEL SASSO SIMONE E SIMONCELLO
 Area dell'Eremo della Madonna del Faggio
 B.U.R. Marche n.67 del 26/07/2007
 D.C.R. n.61 del 10/07/2007

PIANO PARTICOLAREGGIATO DI INIZIATIVA PUBBLICA

ADOTTATO CON DELIBERA DEL CONSIGLIO COMUNALE N.5 DEL 16/04/2014
 INTEGRATO CON DELIBERA DI CONSIGLIO COMUNALE N.11 DEL 30/03/2018
 A SEGUITO DI DELIBERA ASSEMBLEA LEGISLATIVA REG.MARCHE N.39/2016

TAVOLA ELIMINATA
L'INTERVENTO DI COMPENSAZIONE NON E' PIU' NECESSARIO IN QUANTO LA SUPERFICIE DI RIMBOSCHIMENTO ABBATTUTA E' MINORE DI MQ 1000

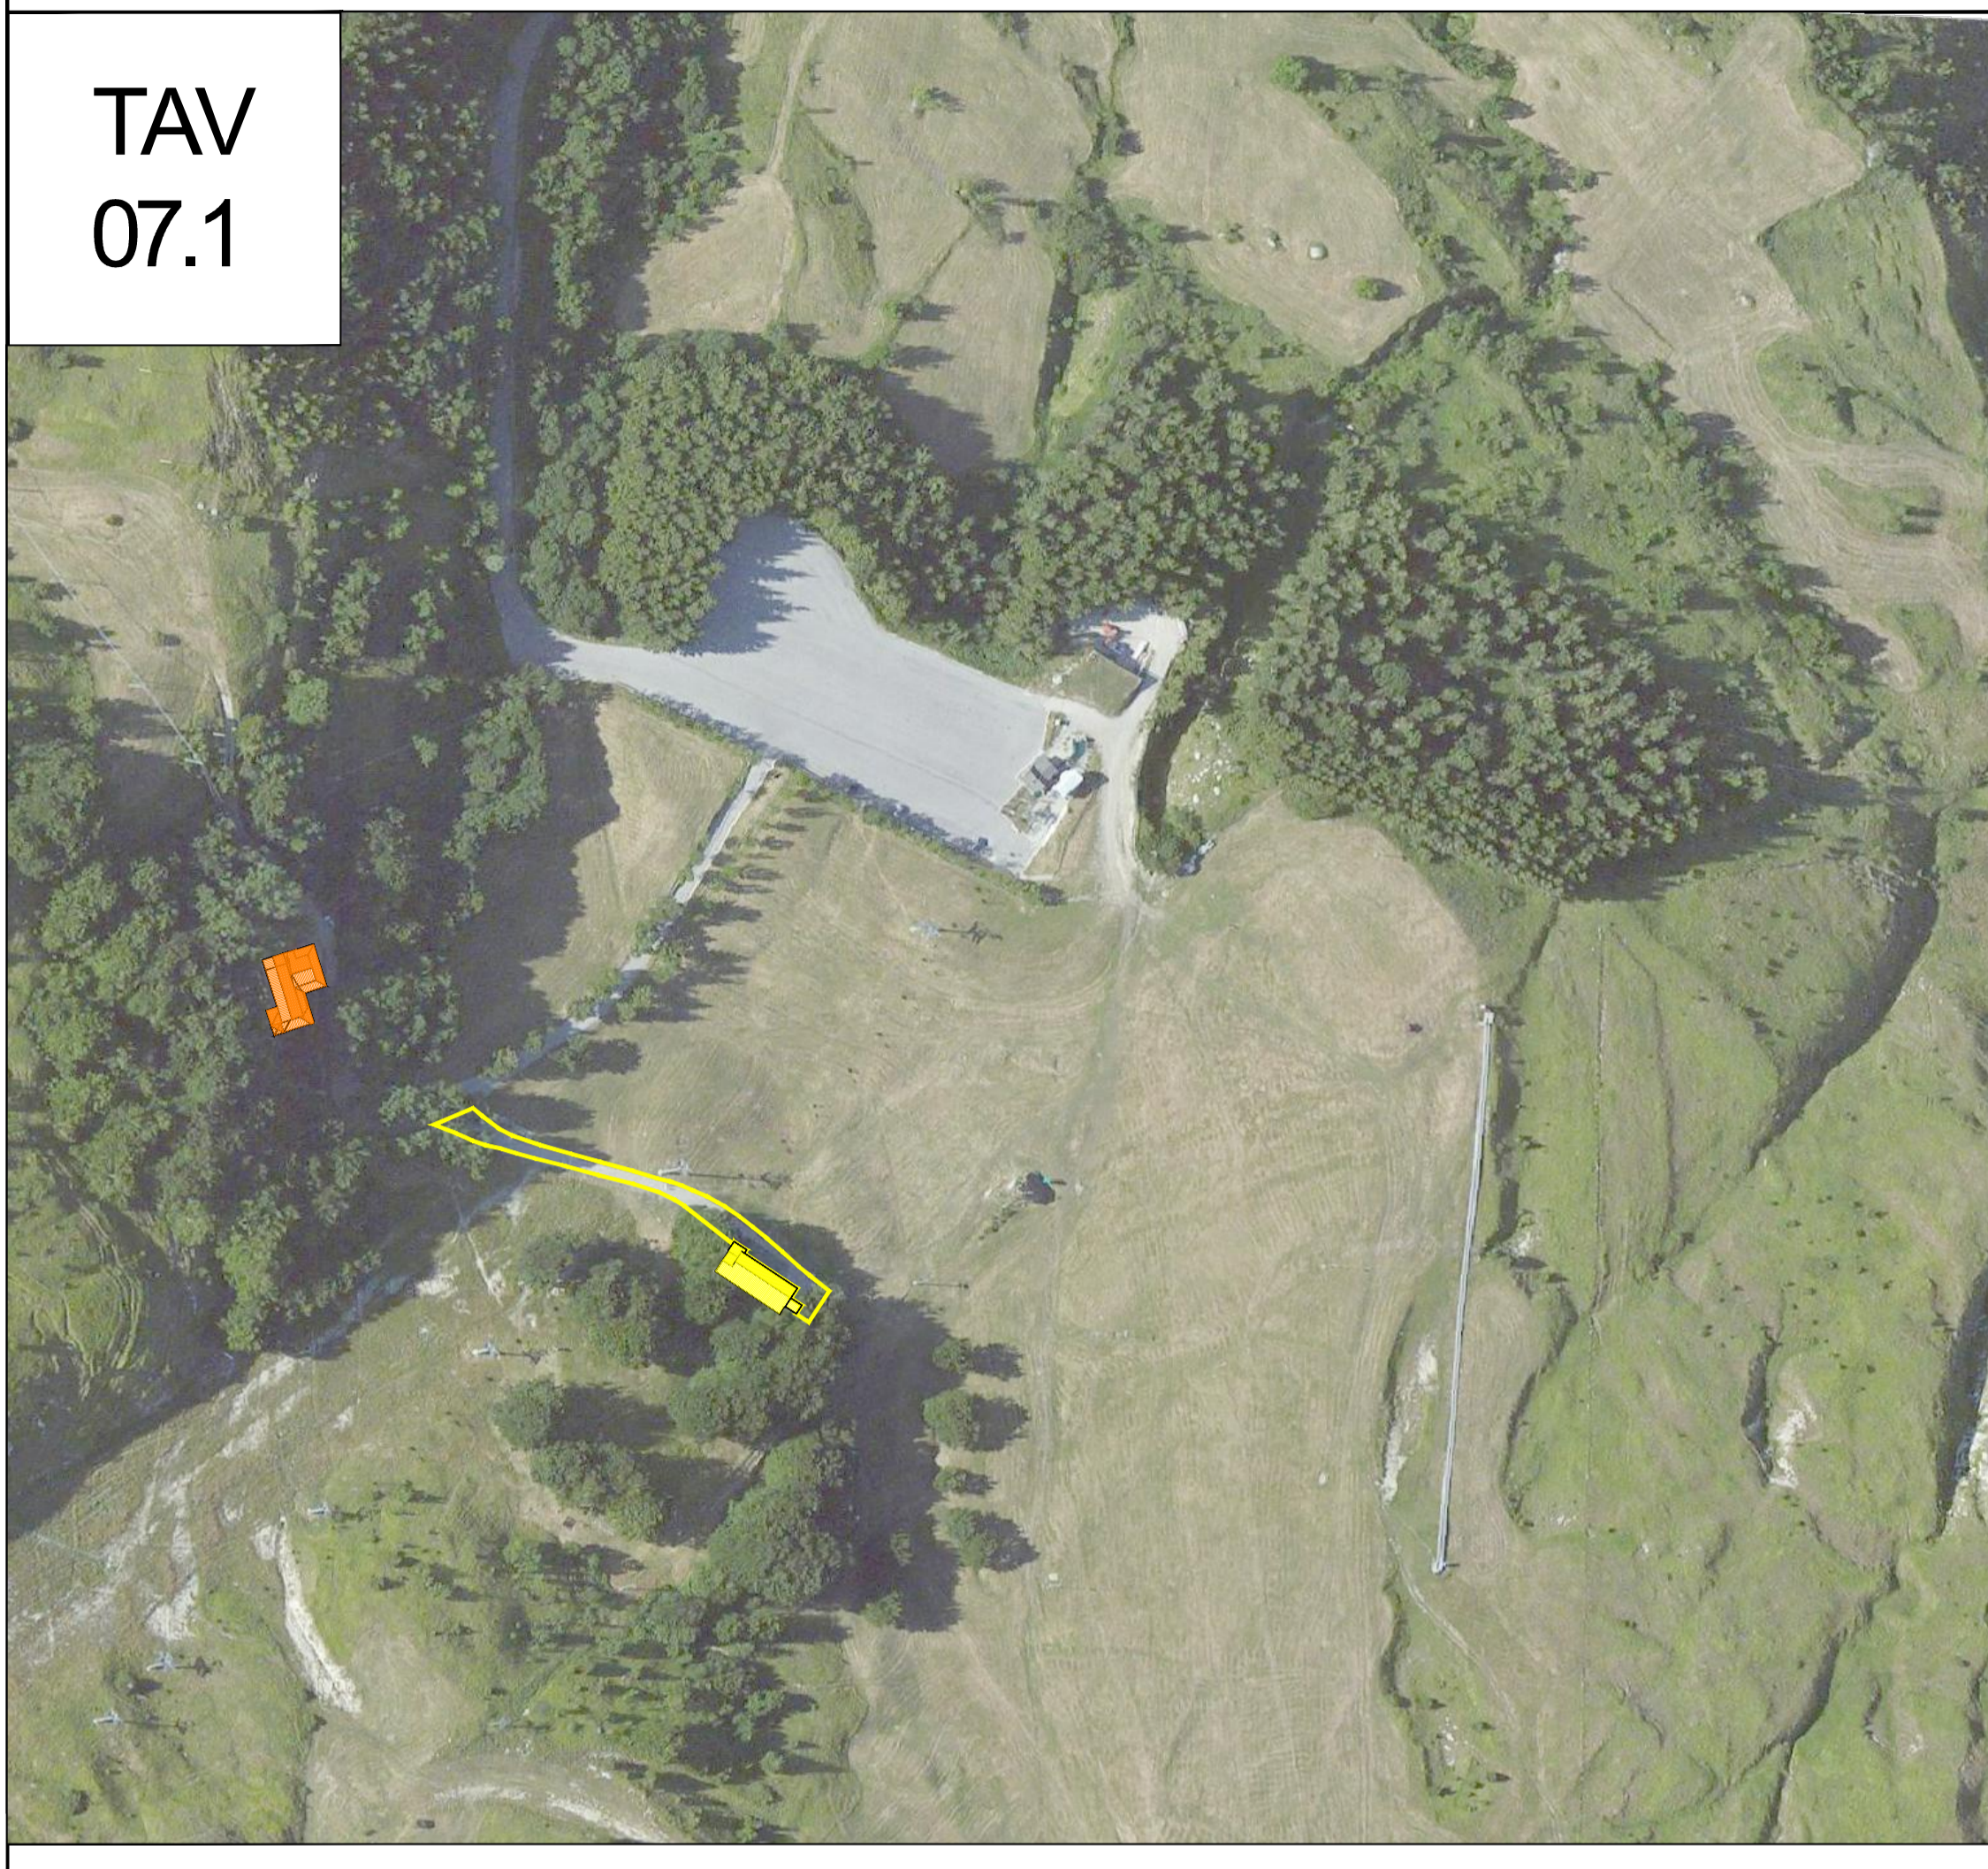
ELABORATO SOSTITUTIVO CONTENENTE MODIFICHE E INTEGRAZIONI RICHIESTE DALLA CONFERENZA DEI SERVIZI - VERBALE 2903217 E DALLA DELIBERA ASSEMBLEA LEGISLATIVA REG.MARCHE N.39/2016

OGGETTO:
 FOTO AEREE
 INTERVENTO DI RINATURALIZZAZIONE E COMPENSAZIONE

GRUPPO DI PROGETTAZIONE
 Arch. Marco Arlotti (progetto urbanistico)
 Geol. Cristiano Guerra (indagini geologiche)
 Dott. Leonardo Marotta (sostenibilità ambientale)




nome file	data	rev.	scala
	27/12/2018		

TAV. 07

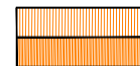



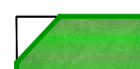


LEGENDA

TAV 7.1 e 7.2

-  EREMO DELLA MADONNA DEL FAGGIO
-  PAVIMENTAZIONE ESISTENTE, DA DEMOLIRE
-  RISTORANTE RIFUGIO DA DEMOLIRE

TAV 7.3 e 7.4

-  EREMO DELLA MADONNA DEL FAGGIO
-  NUOVO EDIFICIO DI PUBBLICA UTILITA'
-  AREA DI PERTINENZA DEL NUOVO EDIFICIO DI PUBBLICA UTILITA'
-  AREA DI RINATURALIZZAZIONE
-  AREA PIANTUMAZIONE DI ESSENZE AUTOCTONE PER COMPENSAZIONE

