PROPOSTA DI ROTATORIA

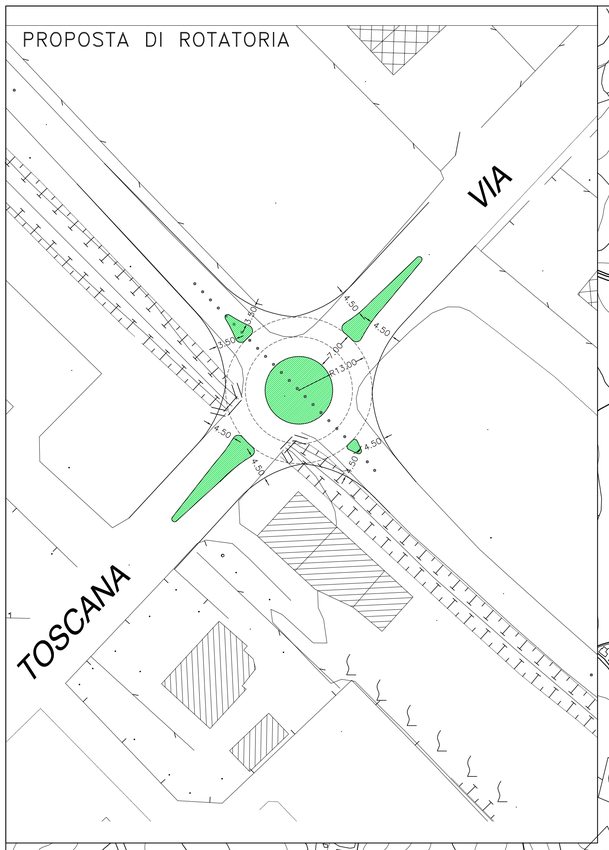


C. BACCHIANI
P.TE BISCIA
C. DEL COMUNE
50
C. SANCHETTI
C. LUCCHETTI
BISCIA
100
C. MONTECHIARO
C.SE MAFFEI
C. DELL'OSPEDALE
C. GAUDENZI
39.24
BORGO S. MARIA
C. MONTECHIARO DI MEZZO
C.RICCI
C.SE IMPERATORE
C. SILENZI
C. SABATINI
C. GABBANI
Fosso
C.SE LOMBARDI
C. MOLARINI
C. MARIOTTI
C. BILANCIONI
Dello
C.SE DONATI
C. MUSCIONI
SERB.IO
50
OSTERIA NUOVA
Cornacchia
C. BARABANTI
C.SE DELL'OSPEDALE
CIMITERO DEI CADUTI
C. CAPRIOTTI
C. PACI
FONT.NA
VILLA CECCOLINI
C. GIANNI
C. GAUDENZI
MONTECCHIO
C. ANDREA
I PANTANELLI
CORNACCHIA
AREA DI PROGETTO
S. P. 127 MONTELABBATE - MONTECCHIO
C. ANDREATINI
C. GIOVANNINI
C. LEONARDI
AVIO
CHIUSA ALBANI
VALLATO
C. GIOVANNI
C. DELL'OSPEDALE
CAVA DI PIETRA
FOGLIA
C. ANTONIOZZI
MONTELABBATE
C. SPESI
C. ROSSI
FOSO TACCONE
S. P. 30
SANT'ANGELO
C. GABRIELLI
L'ARENA
FIUME
C. CECCHI
TOMBACCIA
FIUME
FOGLIA
CASTELLO
MONTELABBATE
C. SPONZA
C. CICCOLINI
(N.30)
80.62
C. BARBI
C. GABBANI
OS
S. TERENZIO
C. MARIOTTI
CASE MONALDI
MONTELABBATE
C. CAROLI
C. GIULINI
001
MOMBARECCHESE
BRAMANTE
C. DEL MONTE
C. CECCARELLI
(N.26)
C. MARIOTTI

LEGENDA

- ACCESSO CON PROVENIENZA PESARO
- ACCESSO CON PROVENIENZA URBINO
- TRATTO COMUNE ACCESSO PESARO-URBINO
- TRATTO DI ACCESSO ALLE ATTIVITA' PRODUTTIVE
- ACCESSI MINORI

COMUNE DI MONTELABBATE

# ZONA PRODUTTIVA CON RIQUALIFICAZIONE AMBIENTALE DI TIPO "DRA"

*Ditte:* ADRIATICA ASFALTI S.A.S.
FRANTOIO VALLE FOGLIA s.r.l.
FRATESI FAUSTO
GALEAZZI ANSELMO
SAPIL s.r.l.
UNICALCESTRUZZI s.p.a.

**ASSOCIAZIONE FRA GEOMETRI VESCOVI–PAZZAGLINI**
via Pio La Torre n°42, Montecchio (PU),
Tel. 0721/497589 E–mail: paves@associazionefrageometri.191.it

**CRISTIAN VESCOVI**
via Pio La Torre n°42/b, Montecchio (PU),
Tel. 0721/499363 E–mail: cristian.vescovi@libero.it

Scala: 1:5000

Tavola n°: 1

Data: MAGGIO 2013

Oggetto:

INQUADRAMENTO TERRITORIALE
VIABILITA' DI ACCESSO
PROPOSTA ROTATORIA