
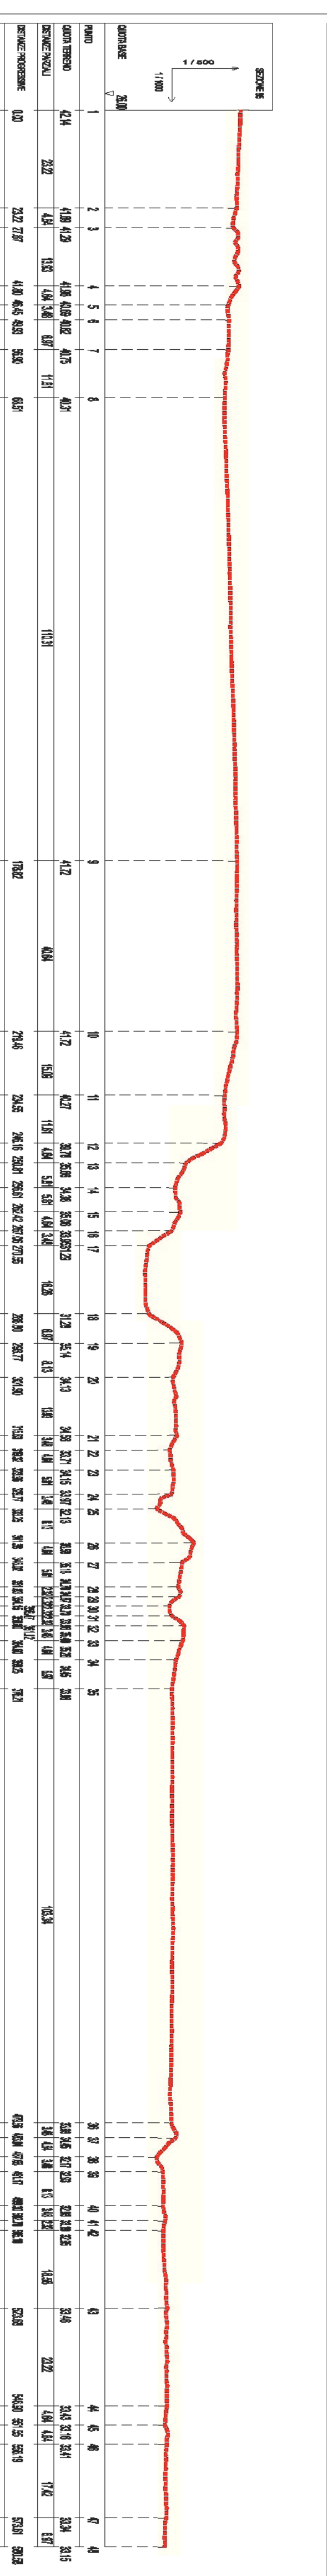
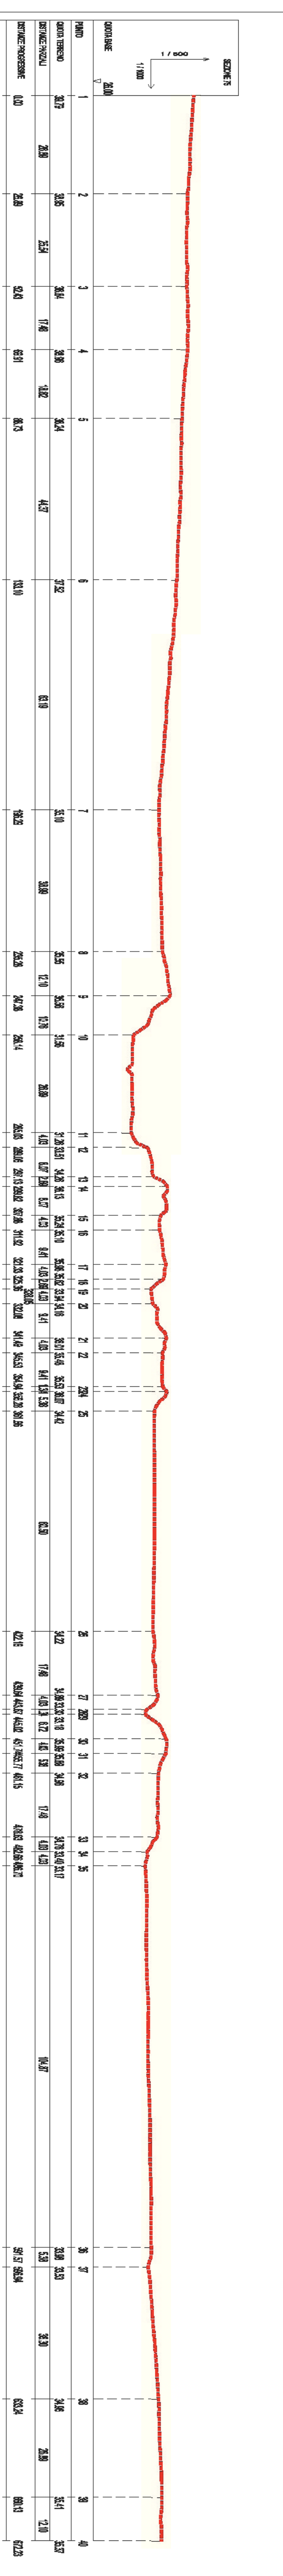
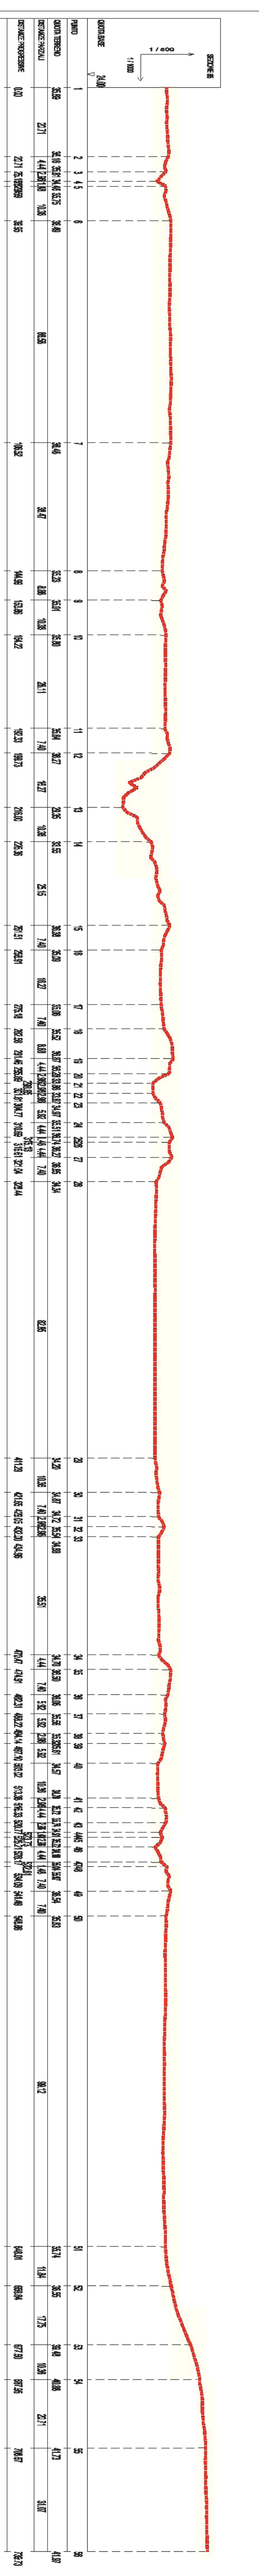
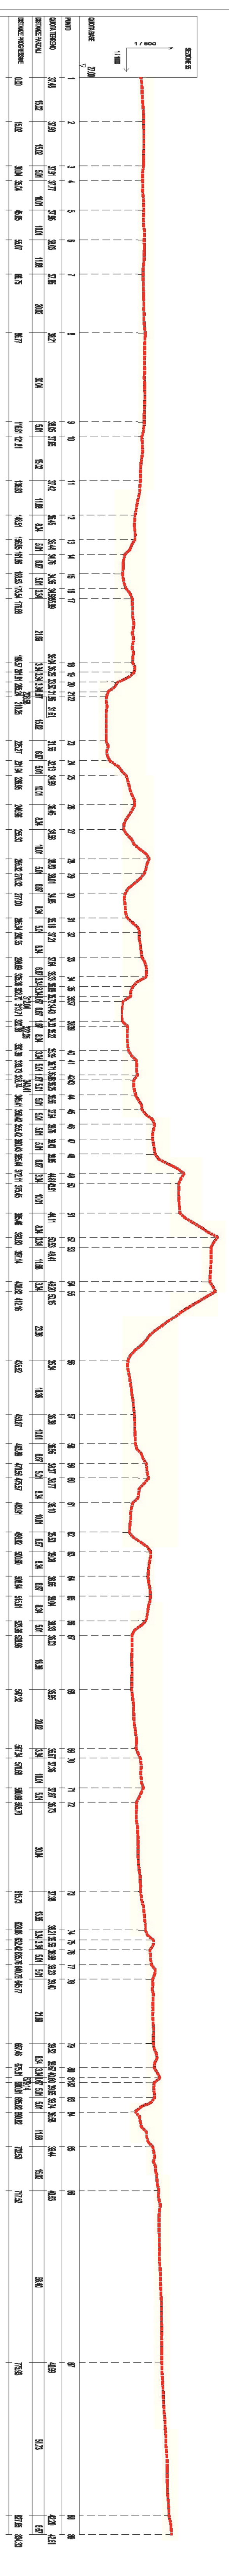
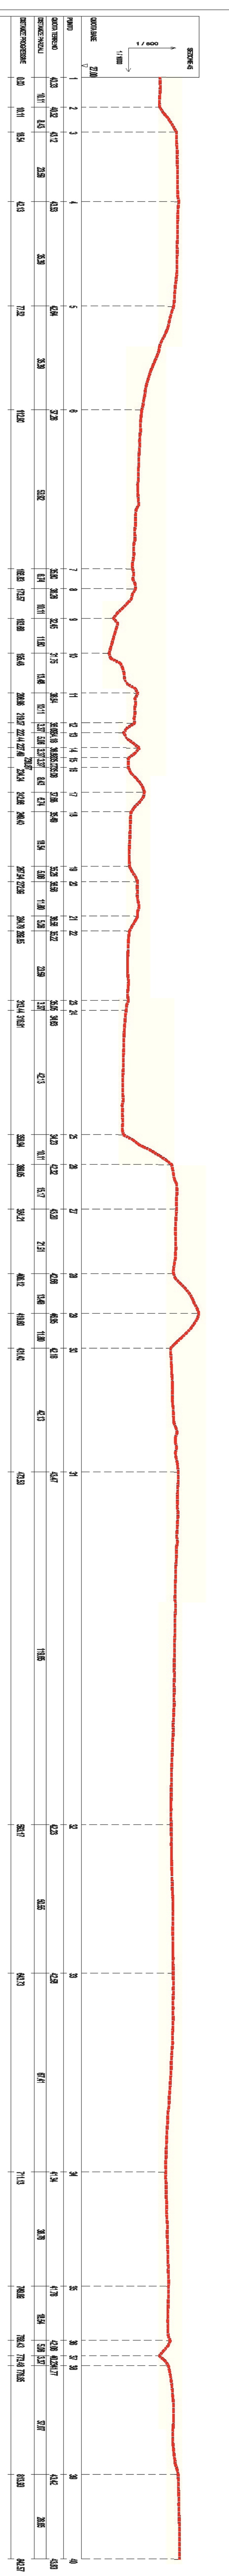
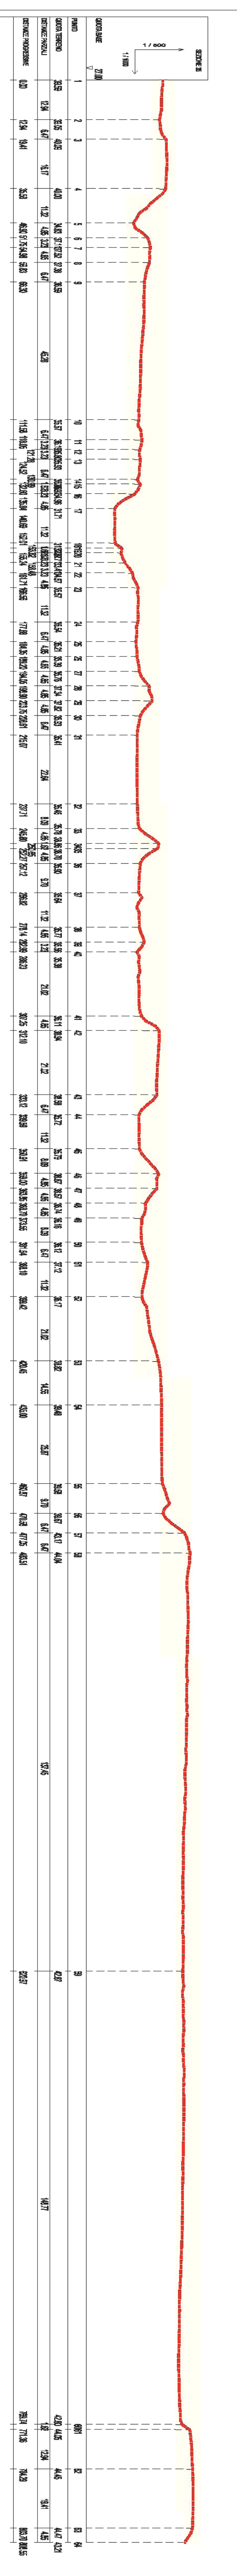
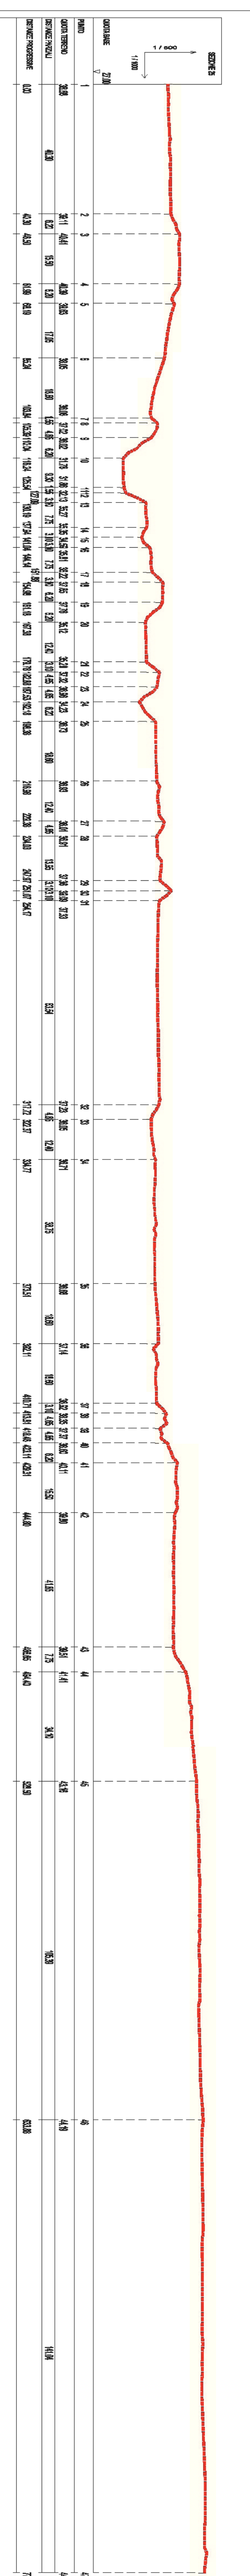
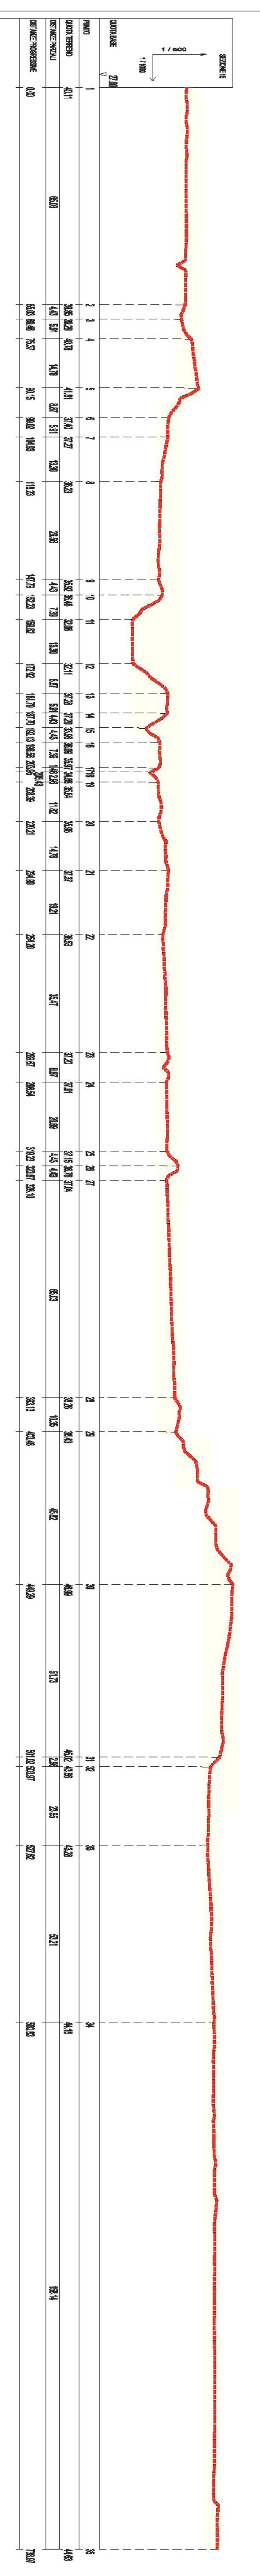


SEZIONI STATO DI FATTO

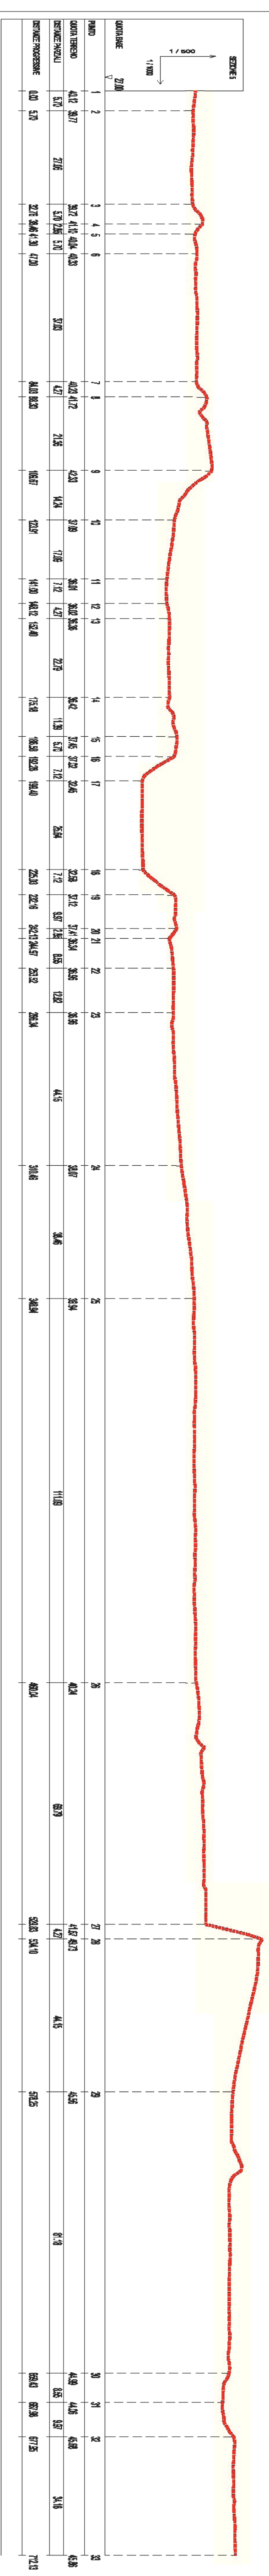

PLANIMETRIA SEZIONI
1:2000

COMUNE DI MONTEDABATE

ZONA PRODUTTIVA CON RIQUALIFICAZIONE AMBIENTALE DI TIPO "DRA"

Ditte: ADMATICA ASFALTI S.A.S. SIFIL S.r.l.
FRANCO WALE FOGLIA S.r.l. UNIOLEOSTRUCI S.p.a.
OLAZZI ANSELMO

ASSOCIAZIONE FRA GOVERNI VESSON-FALZANO

via PIA L. 11, 02037500410
P.O. 02037500410
Tel. 0721/487288 E-mail: psw@assoborboni.govenhi19.it

CRISTIAN VESSON Ing.egn.

via P. S. Tommaso 42/b, Montecelio (RI)
P.I. 02038800411
Tel. 0721/488383 E-mail: cristian.vesson@boroni.it

Scala: 1:1000-1:2000-1:500

Tavola n°: 5

Data: MAGGIO 2013

Oggetto: SEZIONI