



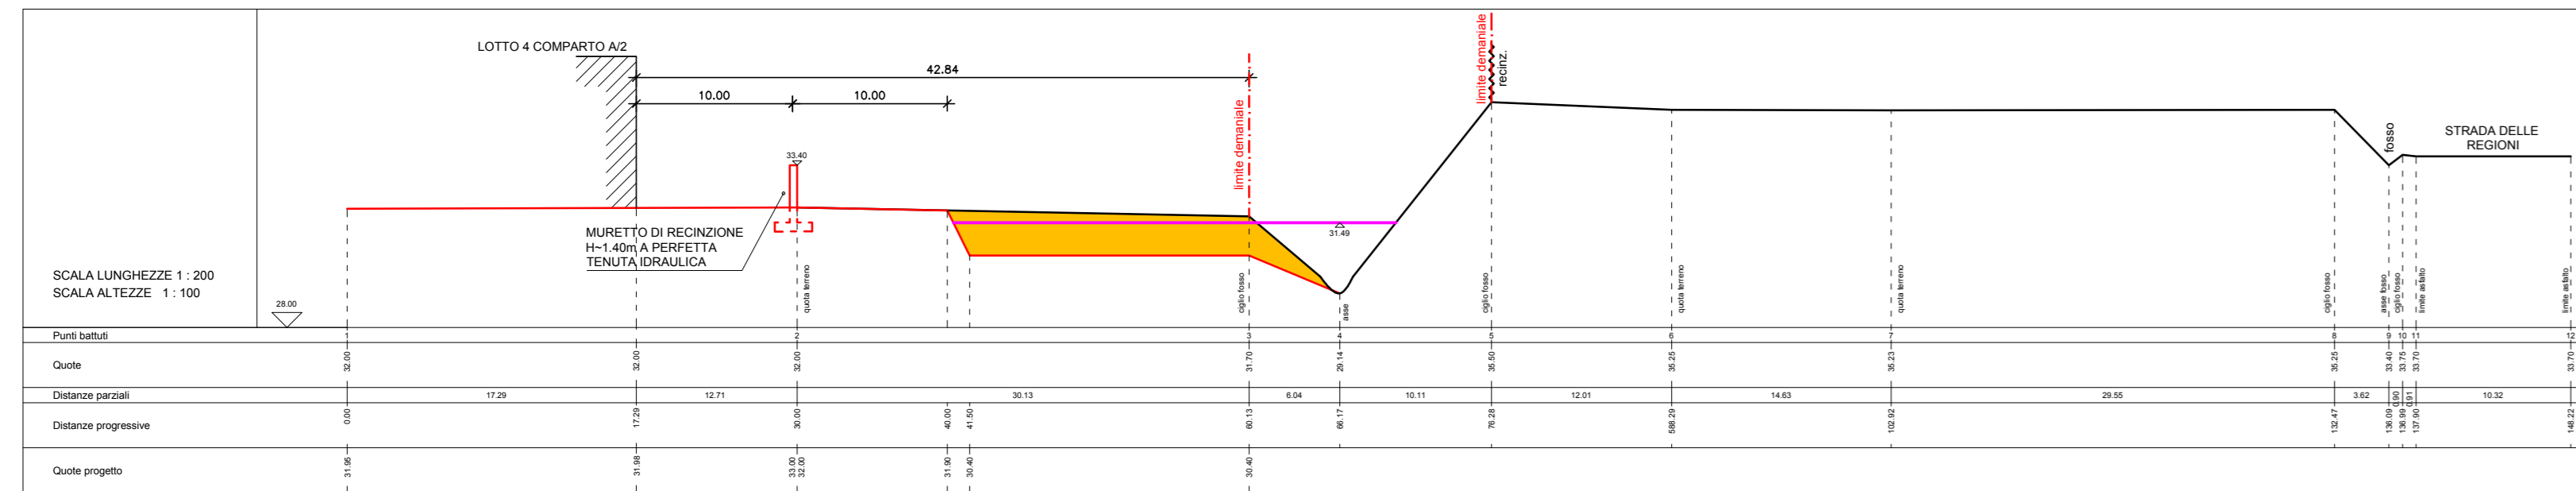


SEZIONE P1

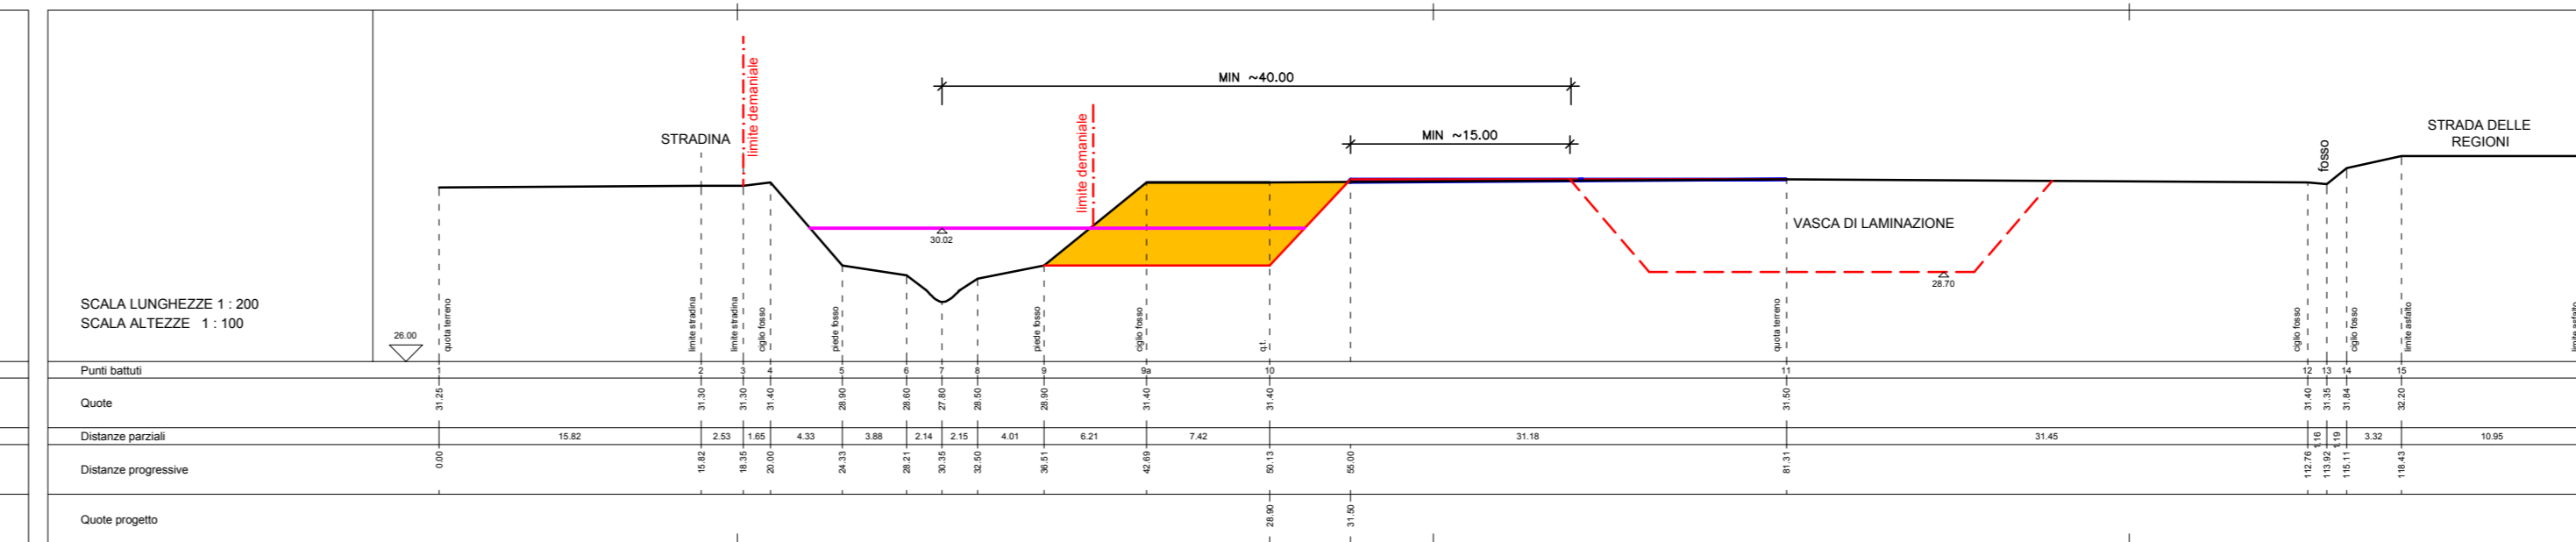


SEZIONE P6




SEZIONE P2

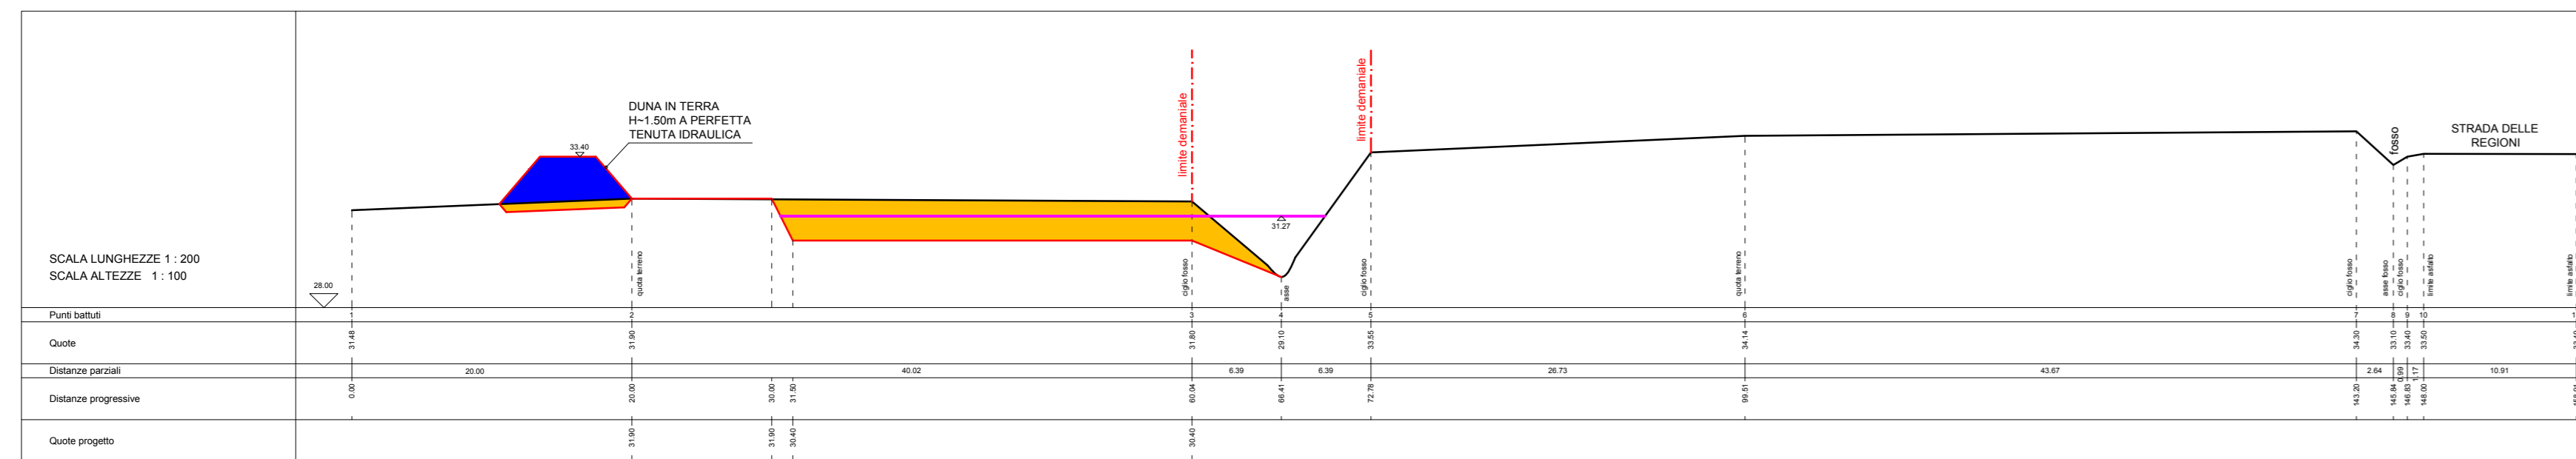

SEZIONE P7

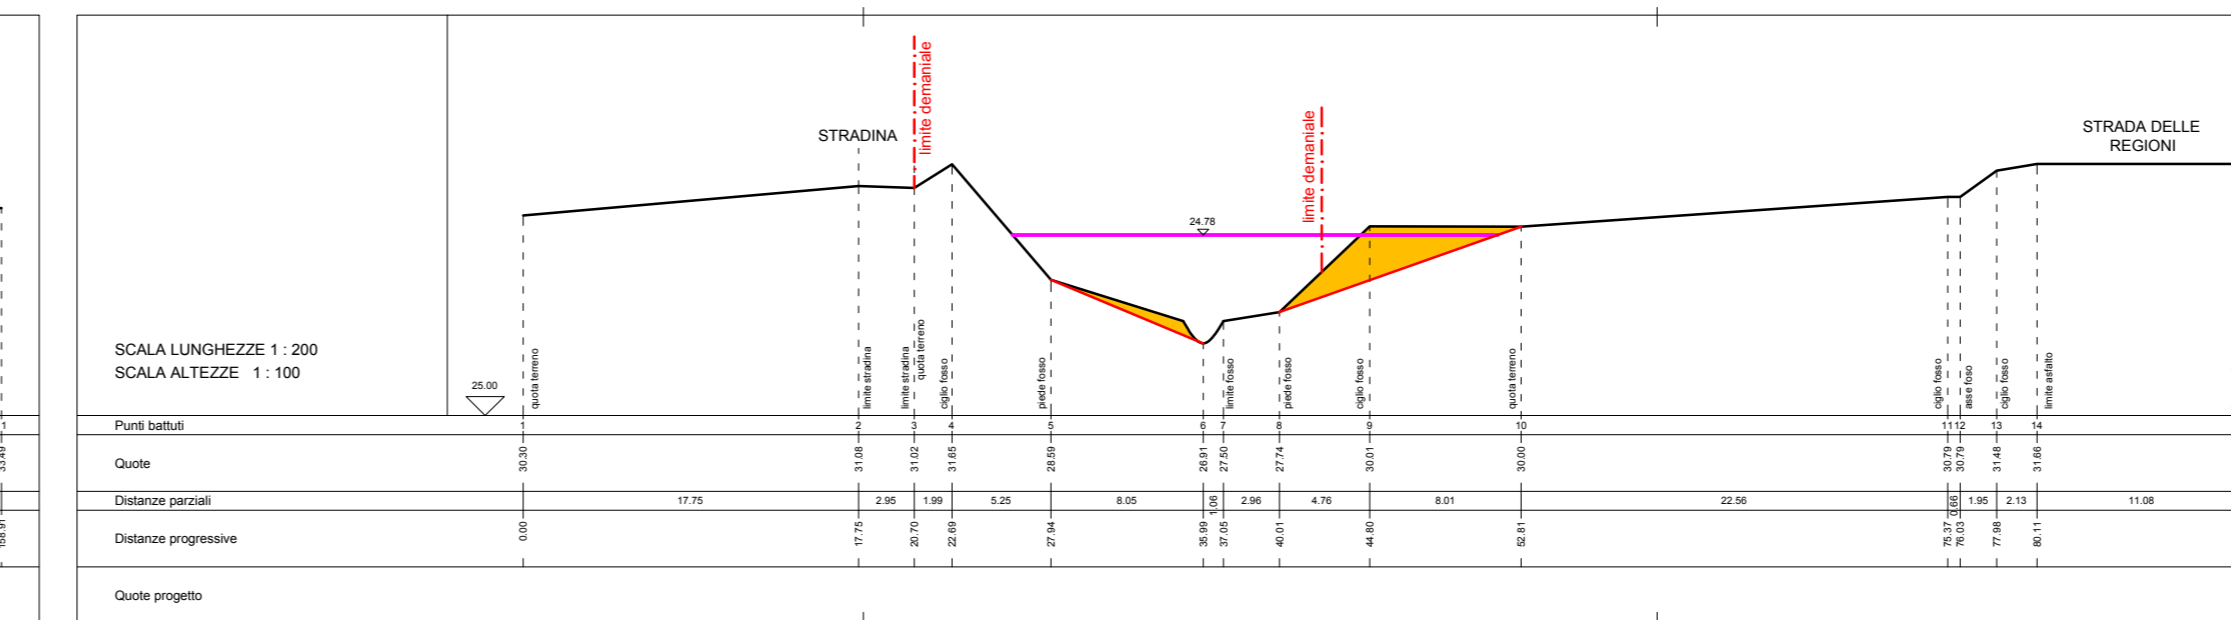


SEZIONE P3

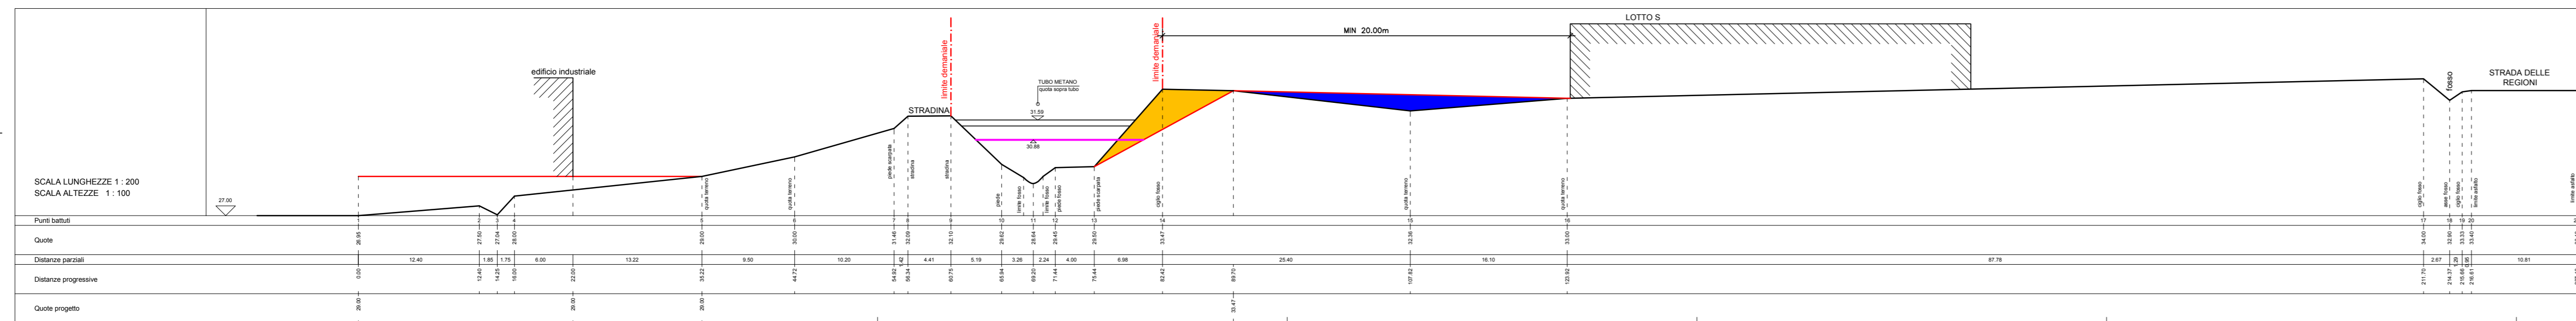


LEGENDA

- TERRENO STATO DI FATTO
- TERRENO STATO DI PROGETTO
- TR200 STATO DI PROGETTO
- STERRO
- RIPORTO


SEZIONE P4

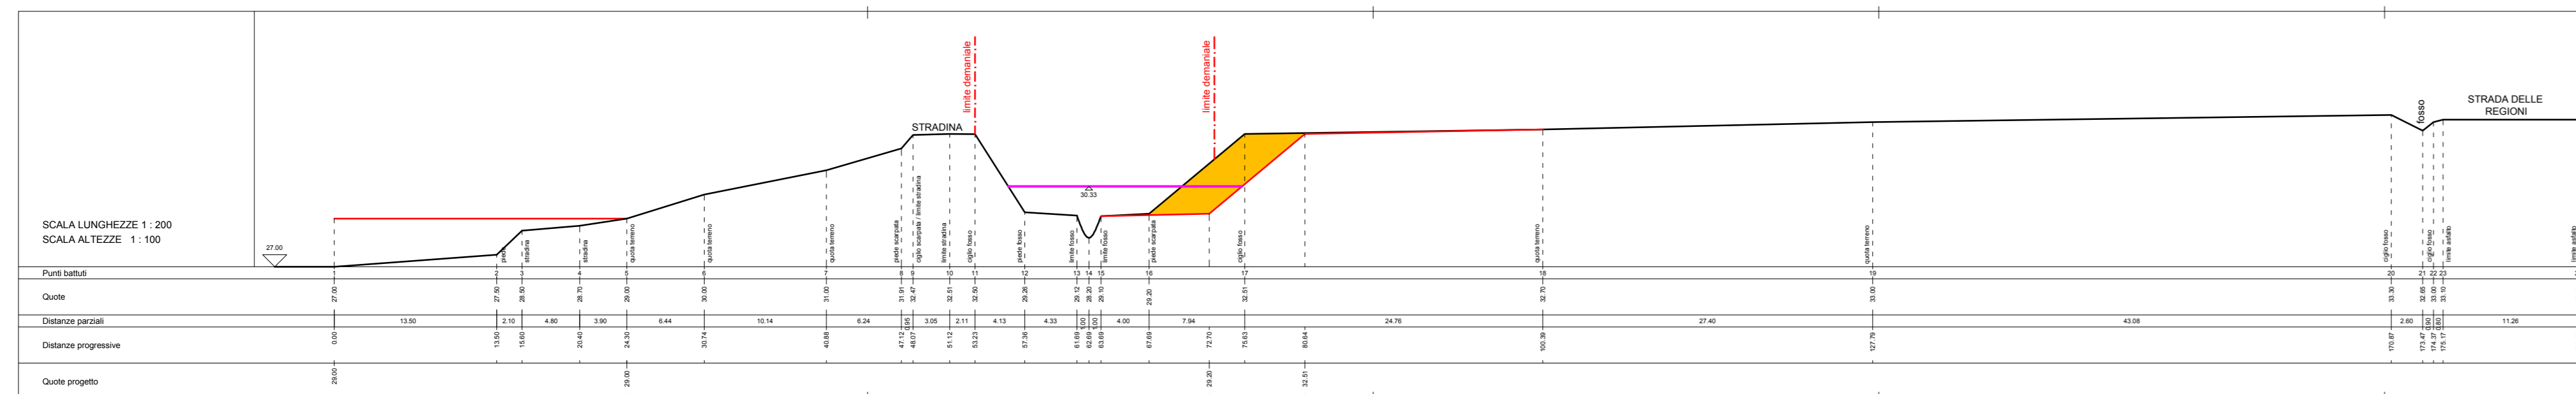


SEZIONE P8

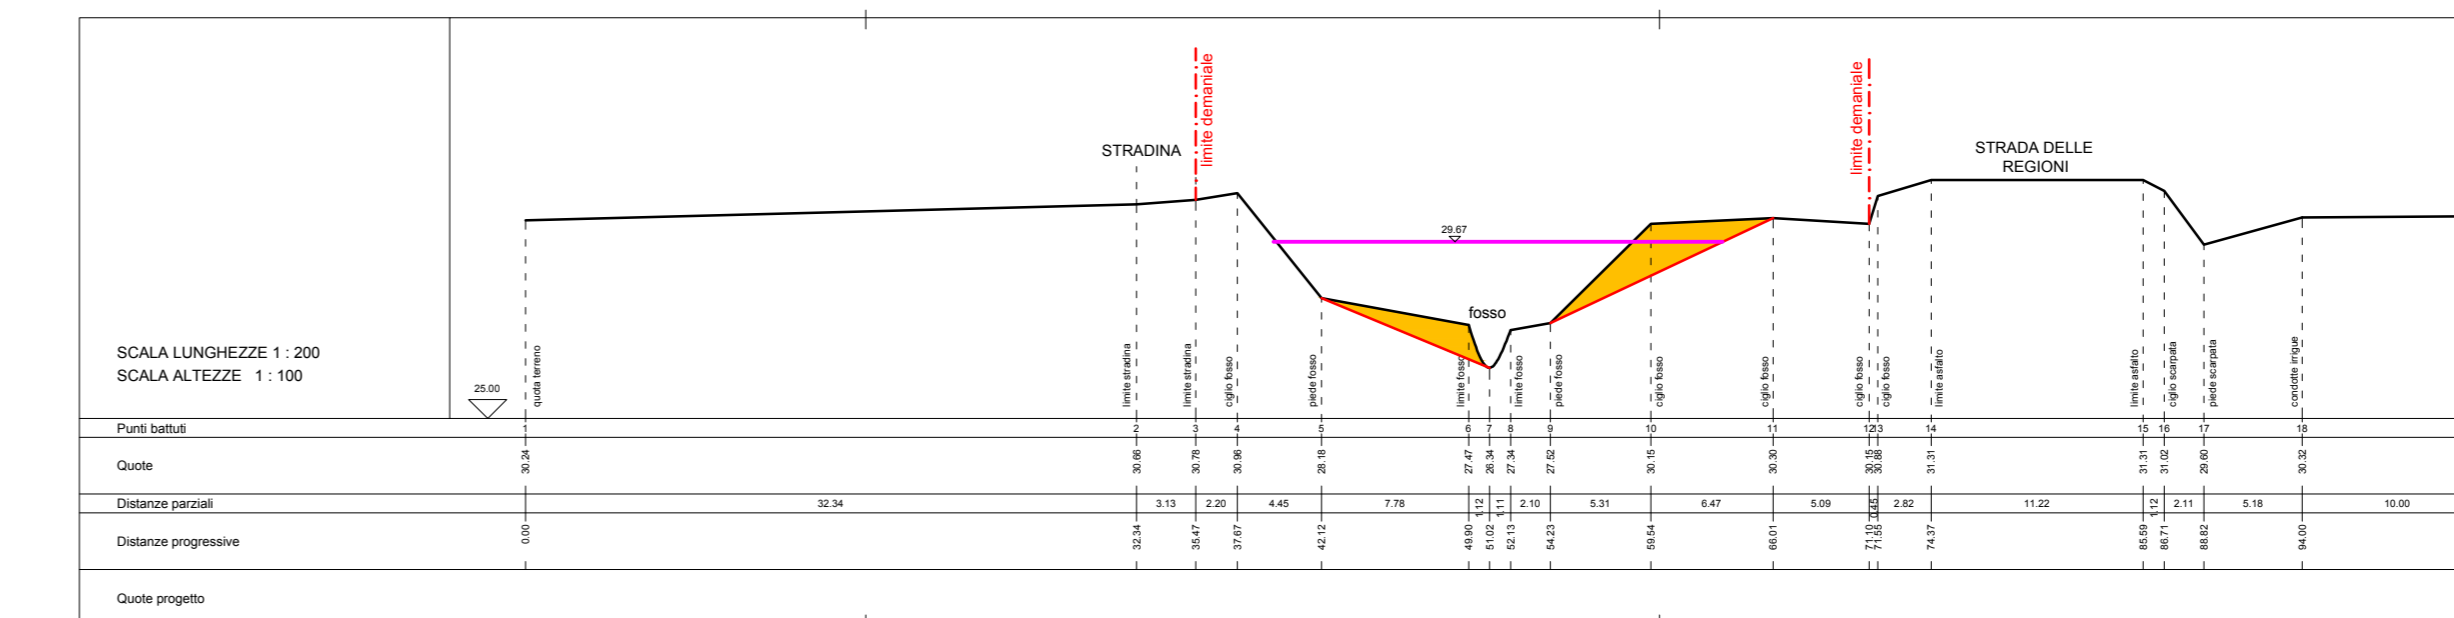

SEZIONE P5

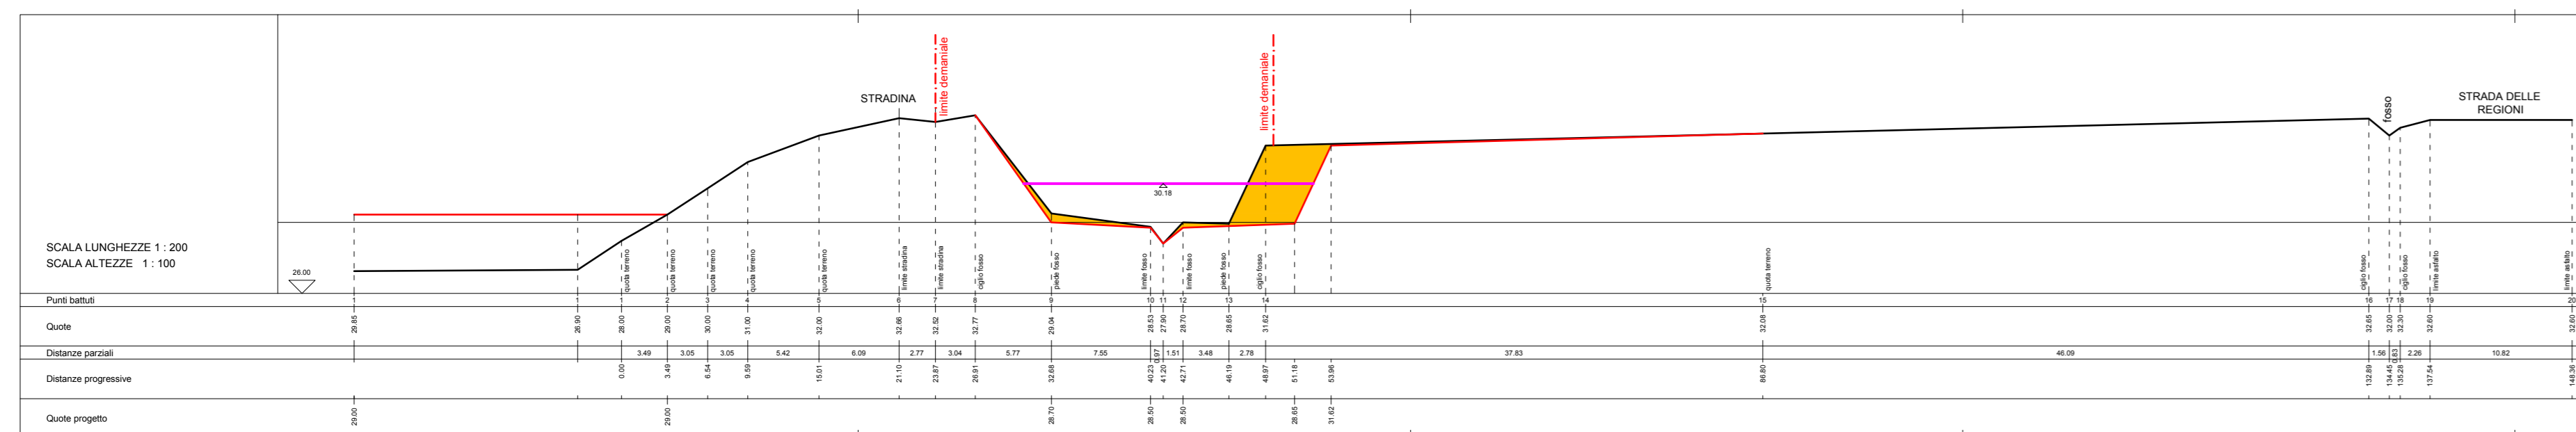

SEZIONE P9

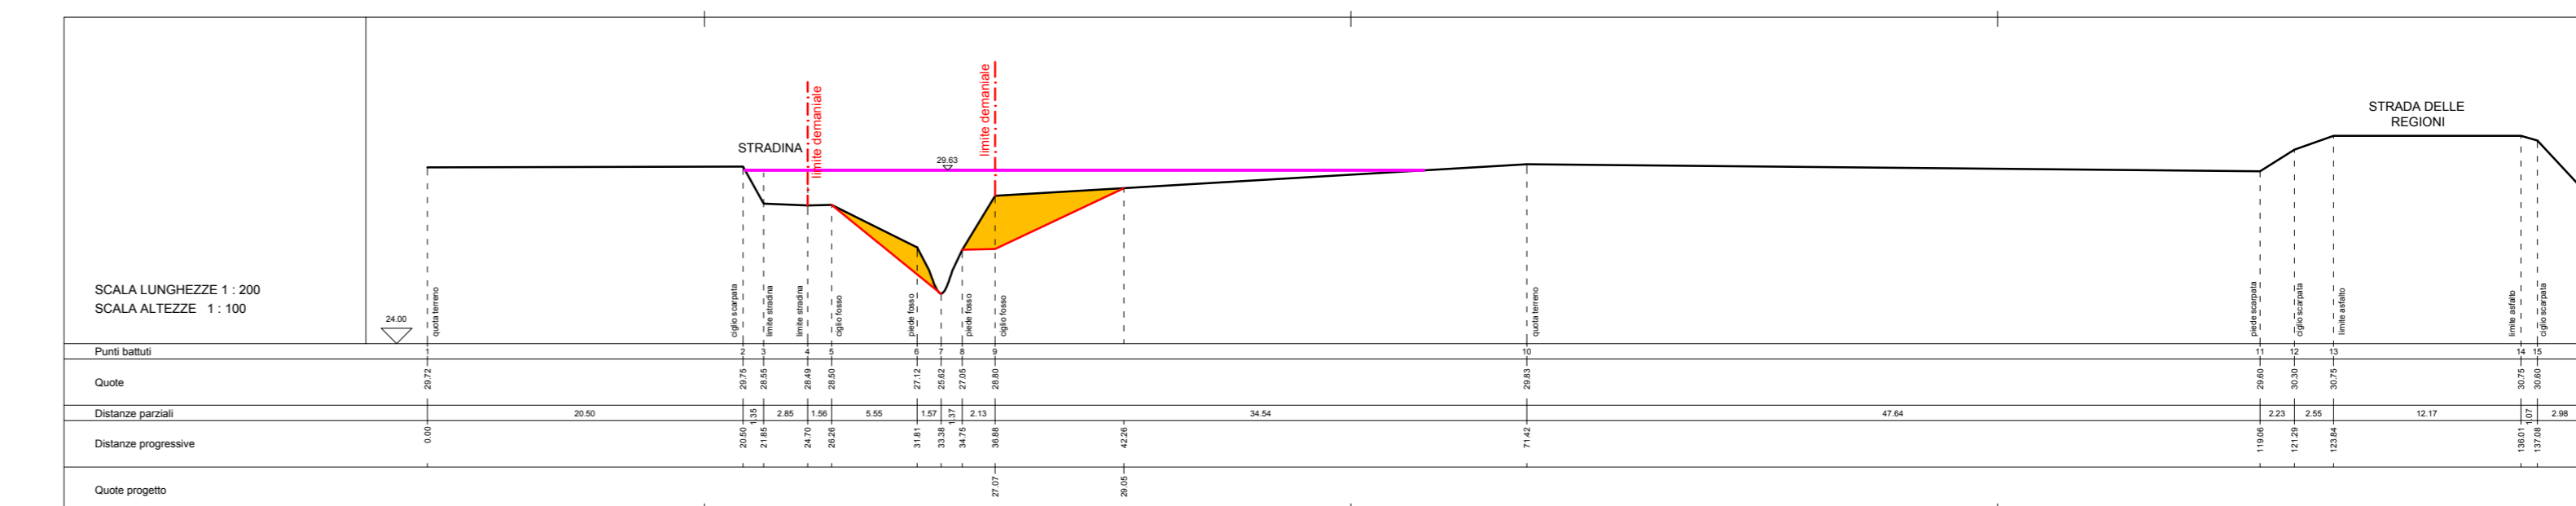

PROPRIETA' :
AELLE DI FULGINI LORIS e C. Snc
Via F.lli Rosselli 46-Pesaro

BATTISTINI BALBINO
Via Lago Trasimeno 16-Pesaro

BIESSE SPA
Via Della Meccanica 16 - Pesaro

BL.FIN Srl
Via Della Meccanica 16 - Pesaro

CARLONI Srl
Via D. Compagni 17 - Pesaro

FINVE srl
Via Dell'Automazione 15-17-Pesaro

IMPRESA G.D.
Via F.lli Del Prete - Pesaro

Penserini Costruzioni Srl
Via Mario Ricci 43 - Pesaro

Serafini Giancarla ed altri
Via A. Manzoni 18 - Pesaro

Comune di Pesaro
Piazza del Popolo 1 - Pesaro

PROGETTISTI :
ognuno per le proprie competenze

PROGETTAZIONE :
Studio Tecnico AM
Ing. Giuseppe Accoppo
Ing. Gianfranco Barbarelli
Arch. tra professionisti
via degli dotti 106
61100 Pesaro, PU
info: am@studiotecnicom.com

ANGELINI & GALEAZZI
Studio Tecnico
Via Fratelli n. 6 Pesaro F. PA. 021238945
tel/fax 0721/9839-4700 e-mail angelinipaleazzi@gmail.com

Dott. Ing. Stefano Barbarelli Tel. 0721/403695
Dott. Ing. Francesco Barbarelli Fax. 0721/403695
Via Mario Del Monaco n.3
61121 PESARO e-mail: studio.barbarelli@virgilio.it
P.I. 02304940410

BACCHIOCCHI & CARDINALI
Studio associato di architettura
Arch. Marco Cardinali
Arch. Gianfranco Bacchiocchi
P.I. 0239980418 - tel. fax 0721/100186
P.I. 0239980418 - e-mail bacchiocchi.cardinali@virgilio.it

RILEVI TOPOGRAFICI ED INDAGINI CATASTALI :
Studio Tecnico
Via G. Galati n. 25 - cap 61122 - Pesaro (PU)
P.I. 0239980418 - tel. fax 0721/456175
e-mail: studiogoncompagn@libero.it

INDAGINI E STUDI GEOLOGICI :
Studio Associato di Geologia Caturani&Mariani
Via Benuco n.45-Pesaro
Studio di Geologia Rondoni&Dardi Associati
Via Vanzetti n.4-Pesaro

IDRAULICA :
Ing. Giacomo Furlani
Via Bruno Bedosti n. 21-Pesaro

VERDE :
Studio LAND DESIGN
Via Mameli n. 42-Pesaro

ACUSTICA :
Dott. Ing. Arch. Alberto Barbarelli Tel. 0721/403695
Dott. Ing. Luca Barbarelli PhD Fax. 0721/403695
Via Mario Del Monaco n.3
61121 PESARO e-mail: alberto.barbarelli@alice.it
e-mail: luca.barbarelli@alice.it

OGGETTO :
INTERVENTI DI RIDUZIONE DEL RISCHIO
IDRAULICO SUL FOSSO VALLATO ALBANI
SEZIONI STATO DI FATTO E DI PROGETTO
- STERRI E RIPORTI

ottobre 2018
scala 1:200
TAVOLA
2 - VALLATO

LE ESATTE DIMENSIONI E TIPOLOGIE DEGLI INTERVENTI,
LE QUOTE E LE MISURE ANDRANNO VERIFICATE IN
CANTIERE A SEGUITO DI INDAGINI, SONDAGGI E
APPROFONDIMENTI SPECIFICI E CONCORDATE CON
L'UFFICIO DELLA D.L.

I MOVIMENTI TERRA, SCAVI E RIPORTI, VERRANNO
CONTABILIZZATI CON LE SEZIONI TIPO DELLA
PRESENTE TAVOLA DI PROGETTO