





PPAR-SISTEMA GEOMORFOLOGICO

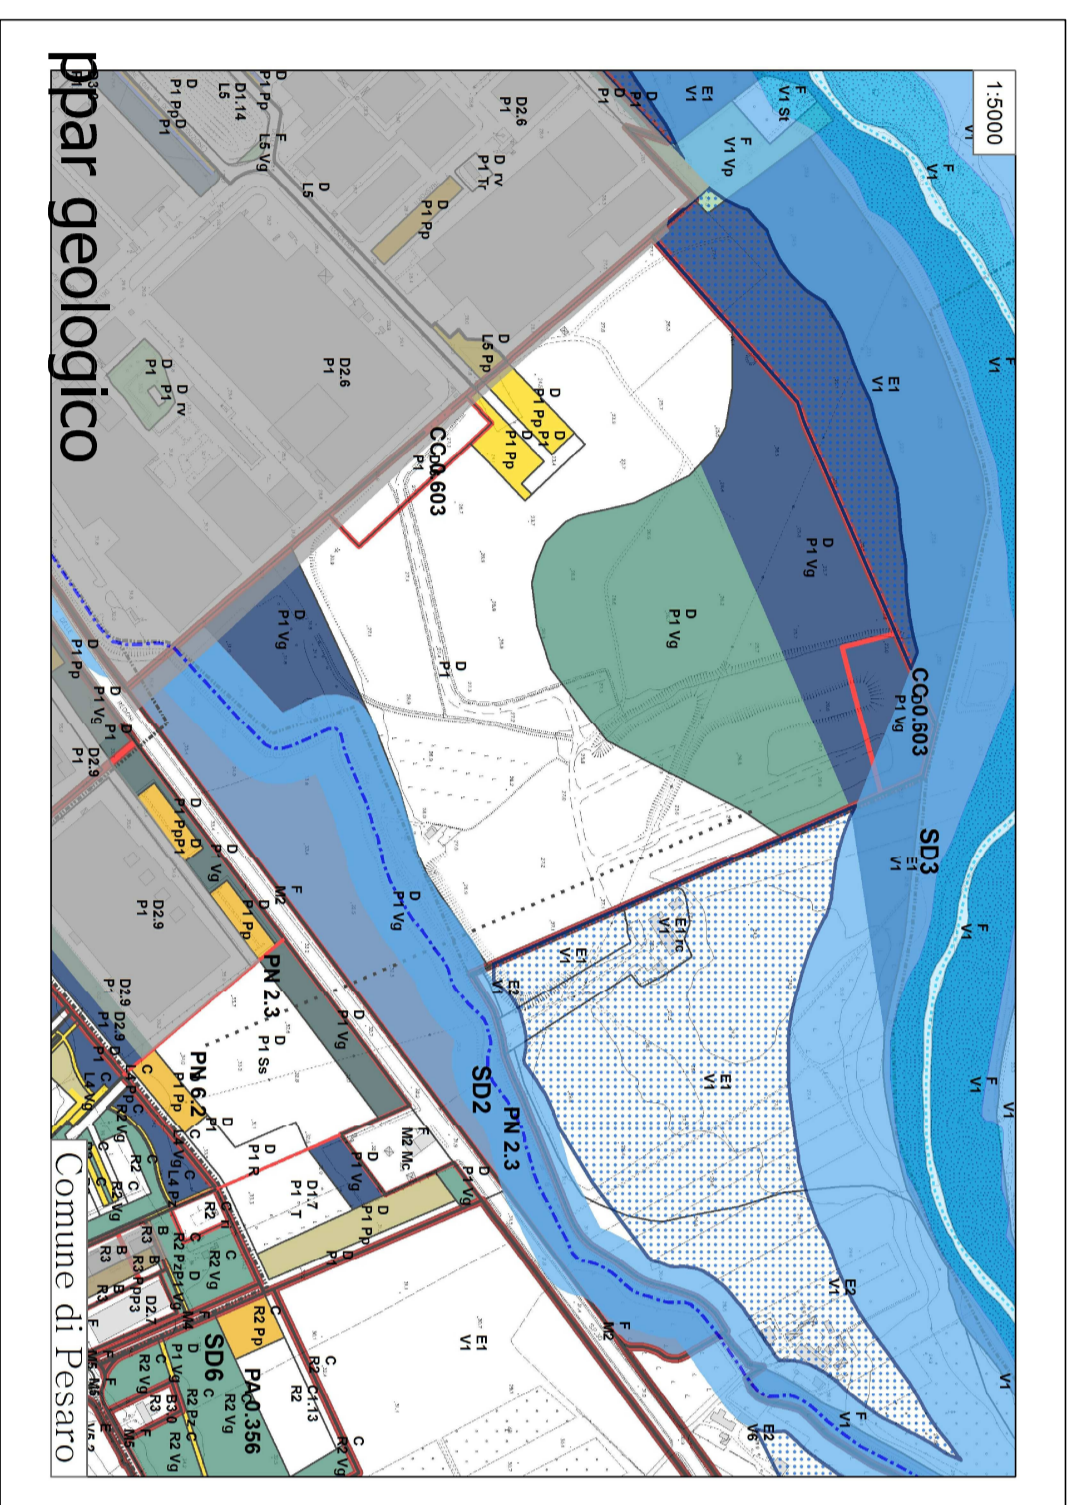

VINCOLI NAZIONALI

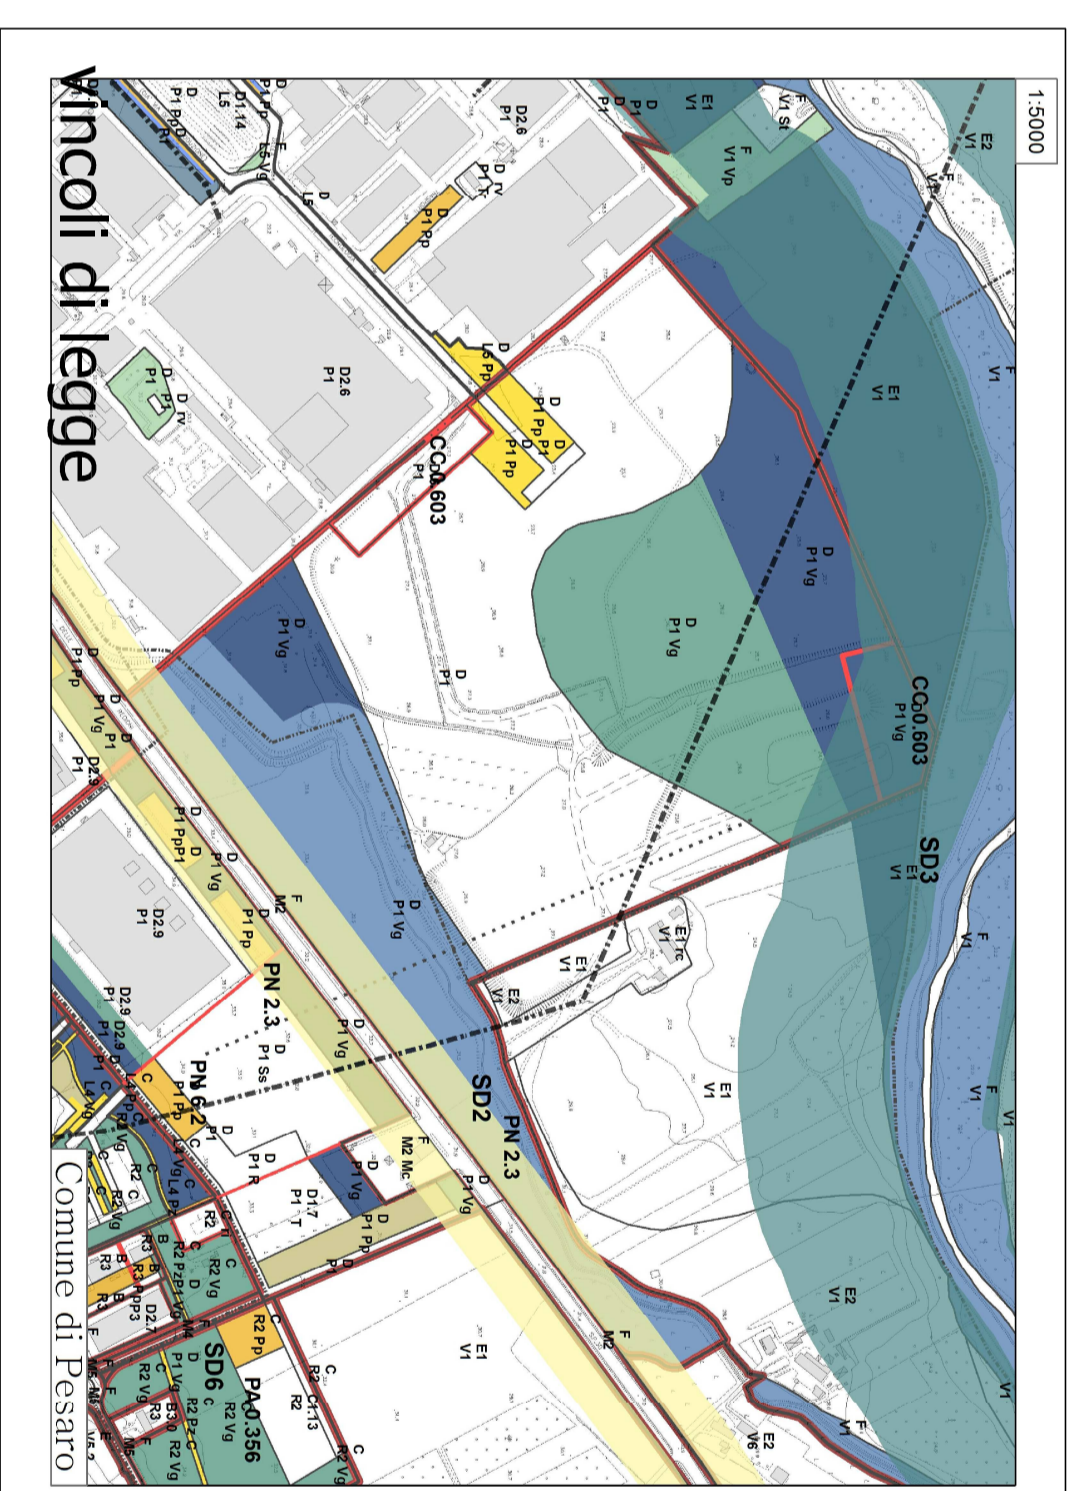


VINCOLI GEOLOGICI

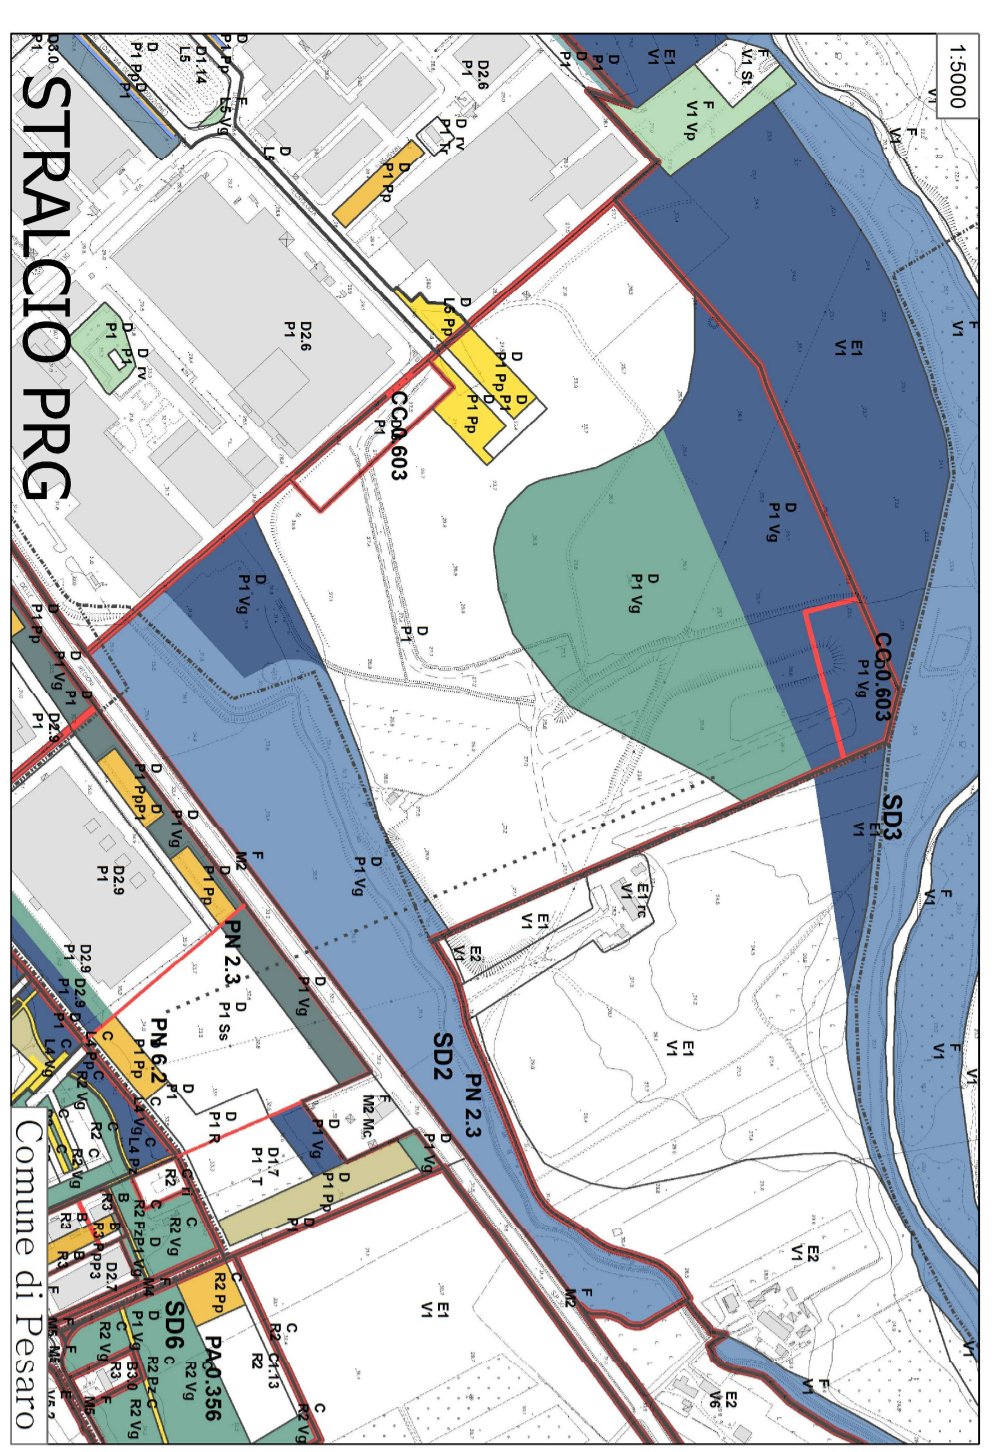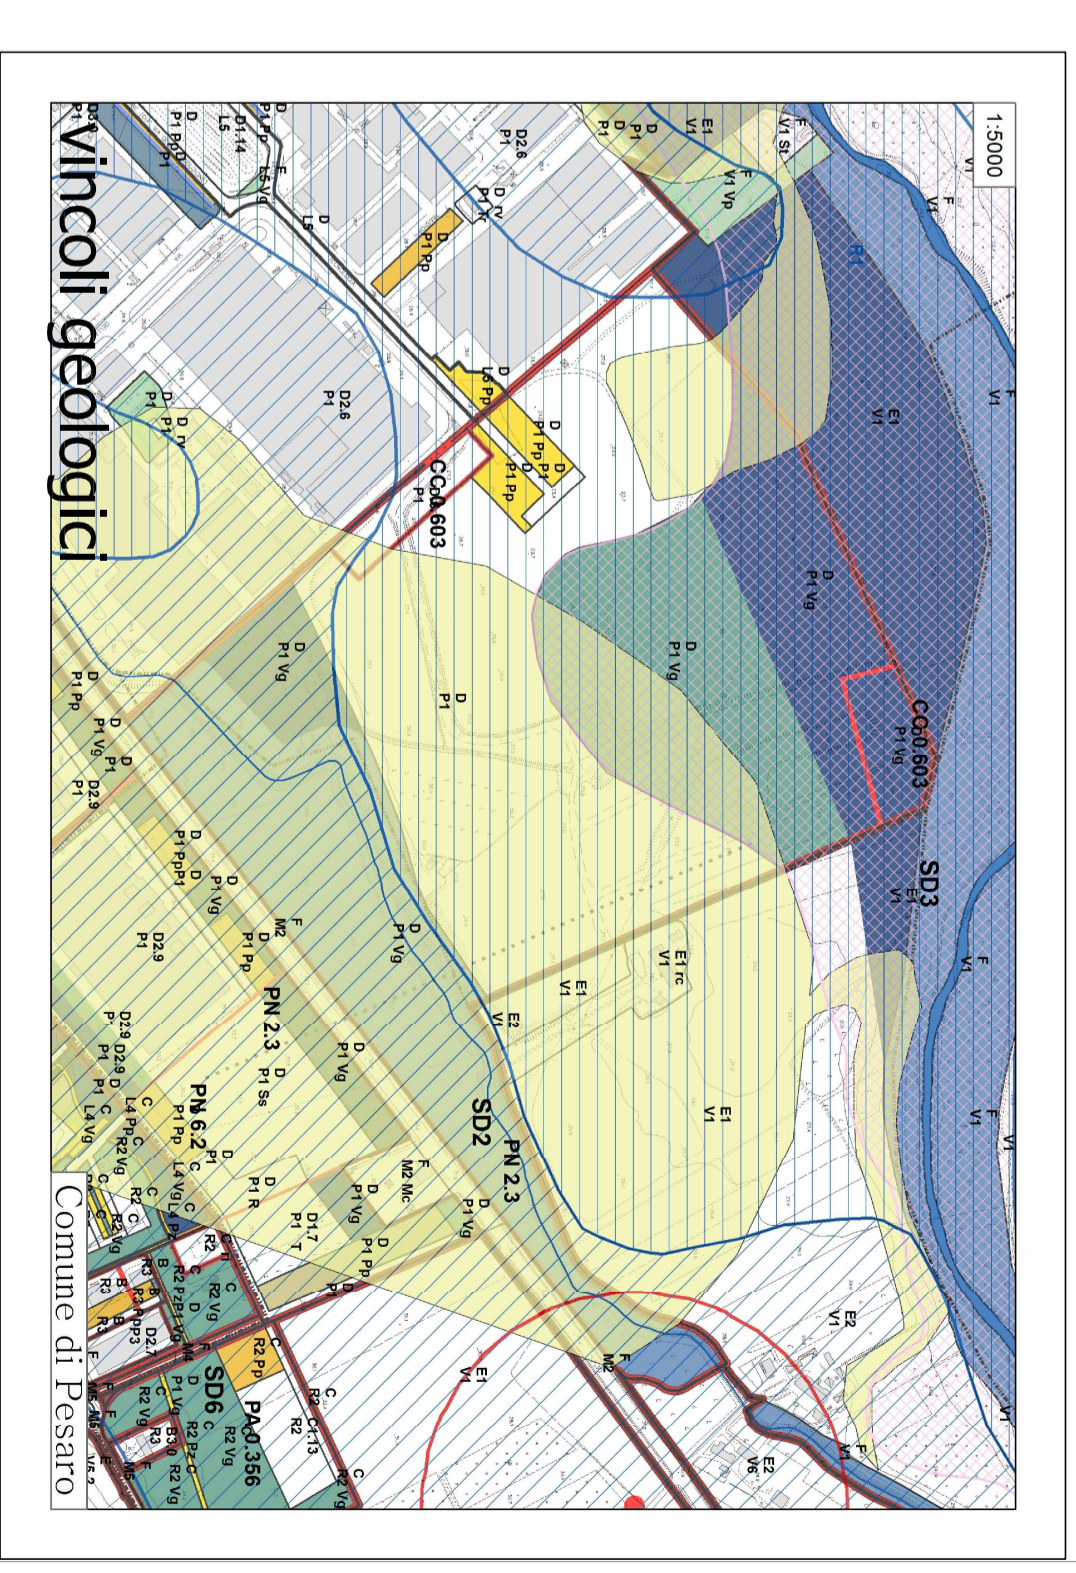


Comune di Pesaro

Piano Attuativo
P.A. 2.3.3
area di Chiesa di Ginestreto

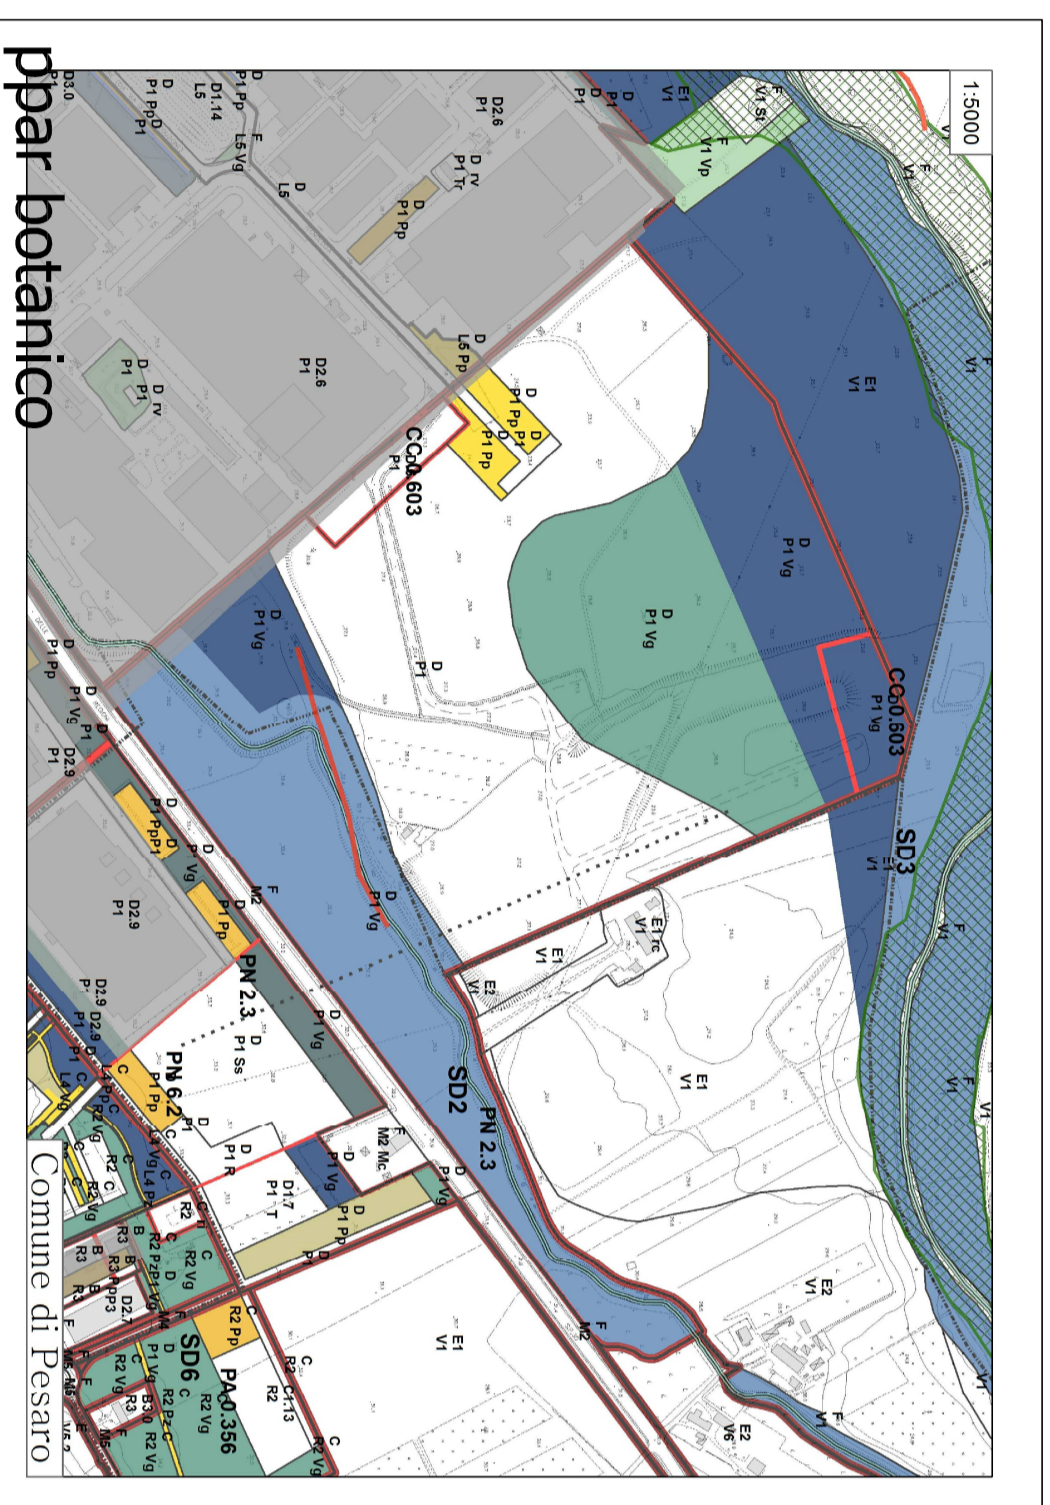


ppar botanico

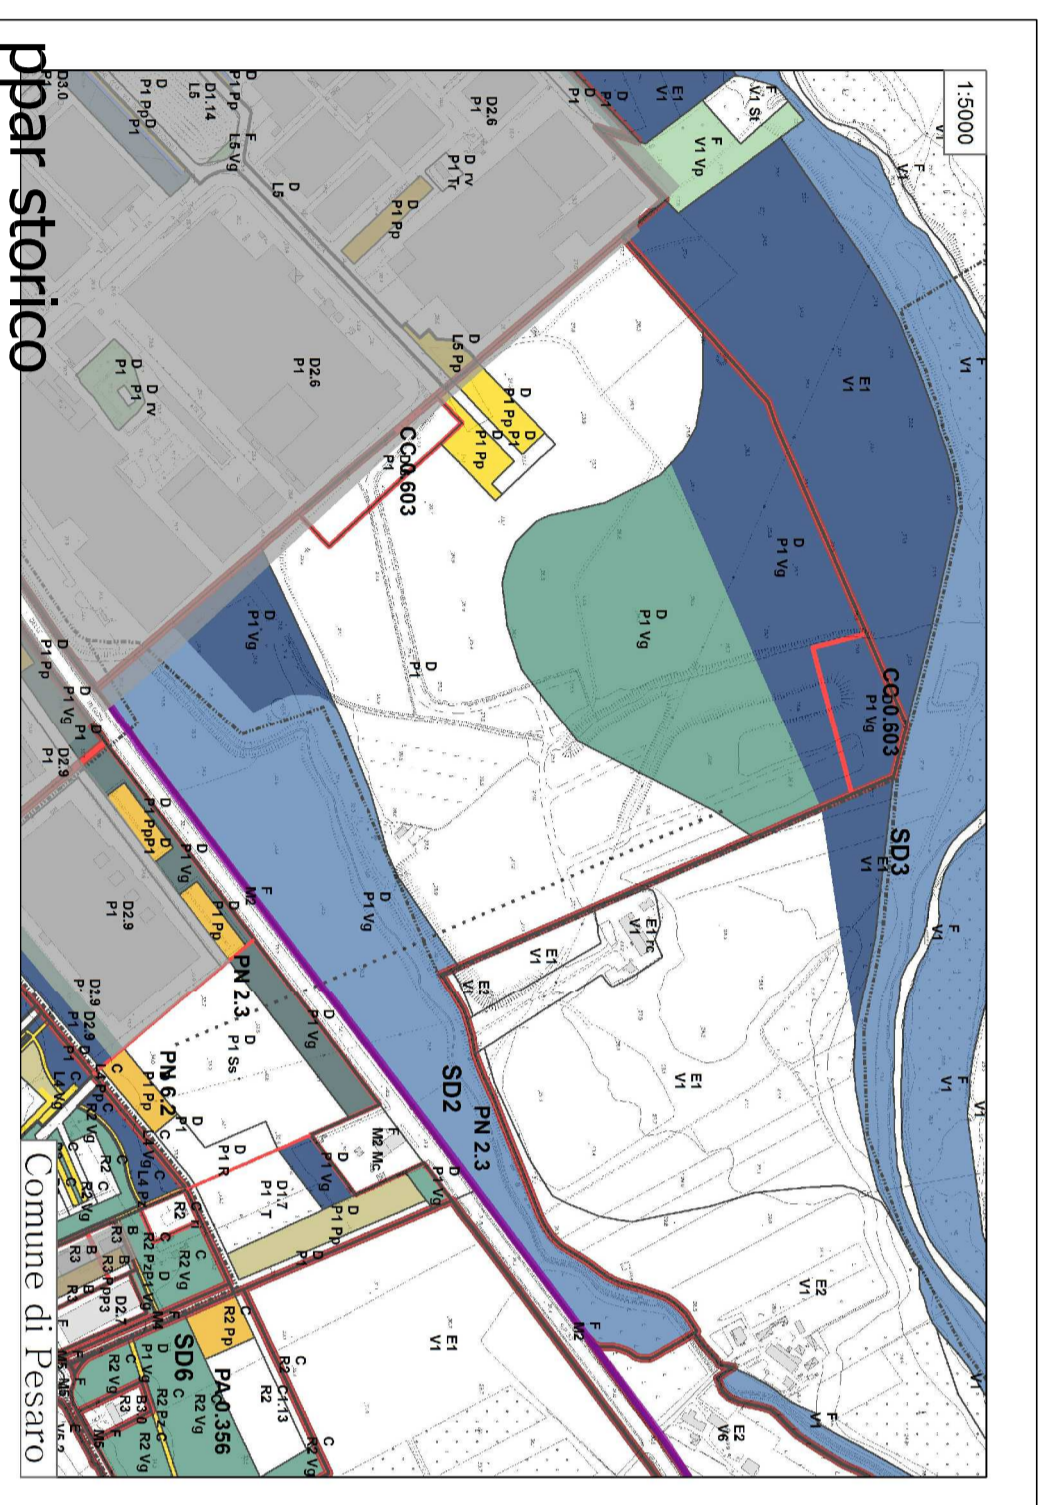

ppar storico

PROPRIETA' :
 AELLE di FULGINI LORIS e C. SNC
 Via Filii Rosselli 445-Pesaro
 BATTISTINI BALRINO
 Via Lago Trasmirno 10-Pesaro
 BLESSE SPA
 Via Della Meccanica 16 - Pesaro
 BRUNO S.p.A.
 Via Della Meccanica 16 - Pesaro
 CARLONI Srl
 Via D. Compagni 17 - Pesaro
 FIVE Srl
 Via Dell'Automazione 15-17-Pesaro
 IMPRESA G.D.
 Via Filii Dei Prete - Pesaro
 Pensentini Costuzioni Srl
 Via Mario Ricci 43 - Pesaro
 Comune di Pesaro
 Piazza del Popolo 1 - Pesaro

PROGETTISTI :
 ingegneri per le proprie competenze
 PROGETTAZIONE :

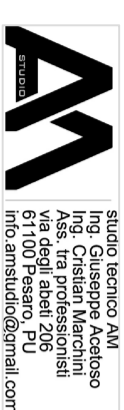

ANGENINI & GALEAZZI
 Studio di Architettura e Urbanistica
 Via Filii Dei Prete, 43 - Pesaro (PU)
 Tel. 0771 403995
 Fax 0771 403995
 e-mail: angenini@ageninigi.com

Dot. Ing. Francesco Barbisani
 Via Neri, Dal Monaco 1,3
 61122 PESARO
 e-mail: francesco.barbisani@univnet.it
 Tel. 0771 403995
 Fax 0771 403995

BACCIOCCHI & CARONALI
 Studio di Architettura e Urbanistica
 Via Filii Dei Prete, 43 - Pesaro (PU)
 Tel. 0771 403995
 Fax 0771 403995
 e-mail: bacciocchi@bacciocchi.com

RIEUTI TOPOGRAFICI ED INGEGNERI CATASTRALI
 Via Filii Dei Prete, 43 - Pesaro (PU)
 Tel. 0771 403995
 Fax 0771 403995
 e-mail: rieuti@rieuti.it

INGEGNERI E STUDI GEOLOGICI
 Studio Associato di Geologia, Chimica e Ambientali
 Via Peruzzi n.45-Pesaro
 Via Peruzzi n.45-Pesaro
 Via Veronesi n.14-Pesaro
 Via Veronesi n.14-Pesaro

ING. GIACOMO FULINI
 Via Bruno Bidossi n. 21-Pesaro

VERDE
 Studio LAND DESIGN
 Via Neri n. 42-Pesaro

ACUSTICA
 Ing. Arch. Alberto Barbisani
 Via Neri, Dal Monaco 1,3
 61122 PESARO
 Tel. 0771 403995
 Fax 0771 403995
 e-mail: alberto.barbisani@univnet.it
 e-mail: francesco.barbisani@univnet.it
 Tel. 0771 403995
 Fax 0771 403995

OGGETTO :
 VINCOLI di P.R.G.

gennaio 2019
 scala 1:5000
 TAVOLA

3