LEGENDA

PROFILO ATTUALE

PROFILO DI PROGETTO

QUOTE VINCOLANTI

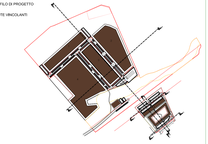

Comune di Pesaro

Piano Attuativo
P.A. 2.3.3
area di Chiusa di Ginestreto

PROPRIETA' :
AELLE di FULGERI LORIS e C. Snc
Via F.lli Rosselli 46/Pesaro

BATTISTINI BALBINO
Via Lago Trasimeno 16-Pesaro

BIESSE SPA
Via Della Meccanica 16 - Pesaro

ELFIN Srl
Via Della Meccanica 16 - Pesaro

CARLONI Srl
Via Dei Galeazzi 17 - Pesaro

FINVE srl
Via DelFAutomazione 15-17-Pesaro

IMPRESA G.D.
Via F.lli Del Prete - Pesaro

Pensarini Costruzioni Srl
Via Mario Ricci 43 - Pesaro

Comune di Pesaro
Piazza del Popolo 1 - Pesaro

PROGETTISTI :
agenzia per le progetto comparazione
PROGETTAZIONE :

ARCHITETTURA & PAESAGGIO
Via Tommaso Antonio Vitarelli, 38 - 70124 Bari
tel. 080 5214 111 - fax 080 5214 222
info@architetturaepaesaggio.it - www.architetturaepaesaggio.it

Dott. Ing. Stefano Barbanoni Tel. 0721/453205
Dott. Ing. Francesco Barbanoni Fax. 0721/453205
Via Mameli, 4 - 61121 Pesaro (PU) e-mail: barbanoni@virgilio.it
P.I. 02239490412

BACCHIOCCHI & CARDINALI
Studio associato di architettura
Via Cattaneo, 59 - 61121 Pesaro
tel. 0721 33 333 - fax 0721 31 333
e-mail: info@bacchiocchiecardinali.it

RILIEVO TOPOGRAFICO DEI PIGNONI CATASTALI :
Studio Tecnico Associato
Via G. Leopardi, 1 - Tel. 0721 - Pesaro (PU)
Via Mameli, 4 - Tel. 0721 453205 - Pesaro (PU)
C.F. e P.I. 01422270419 - e-mail: info@studiotecnicotorelli.it

INDAGINI E STUDI GEOLOGICI :
Studio Associato di Geologia GeroniBertarini
Via Mameli 4 - Pesaro
Studio di Geologia RondoniBicchieri Associati
Via Varsavia 4-Pesaro

SONDAGGI :
Via Bruno Buozzi n. 2/c-Pesaro

VERDE :
Via Parenzi n. 10-Pesaro

ACUSTICA :
Dott. Ing.Arch. Alberto Barbanoni Tel. 0721/453205
Dott. Ing. Luca Barbanoni PhD Fax. 0721/453205
Via Mameli, 4 - 61121 Pesaro e-mail: lucabarbanoni@virgilio.it

OGGETTO :

SEZIONI

DISTACCHI
ALTEZZA MASSIMA-NUMERO DEI PIANI

gennaio 2019

scala 1:500

TAVOLA
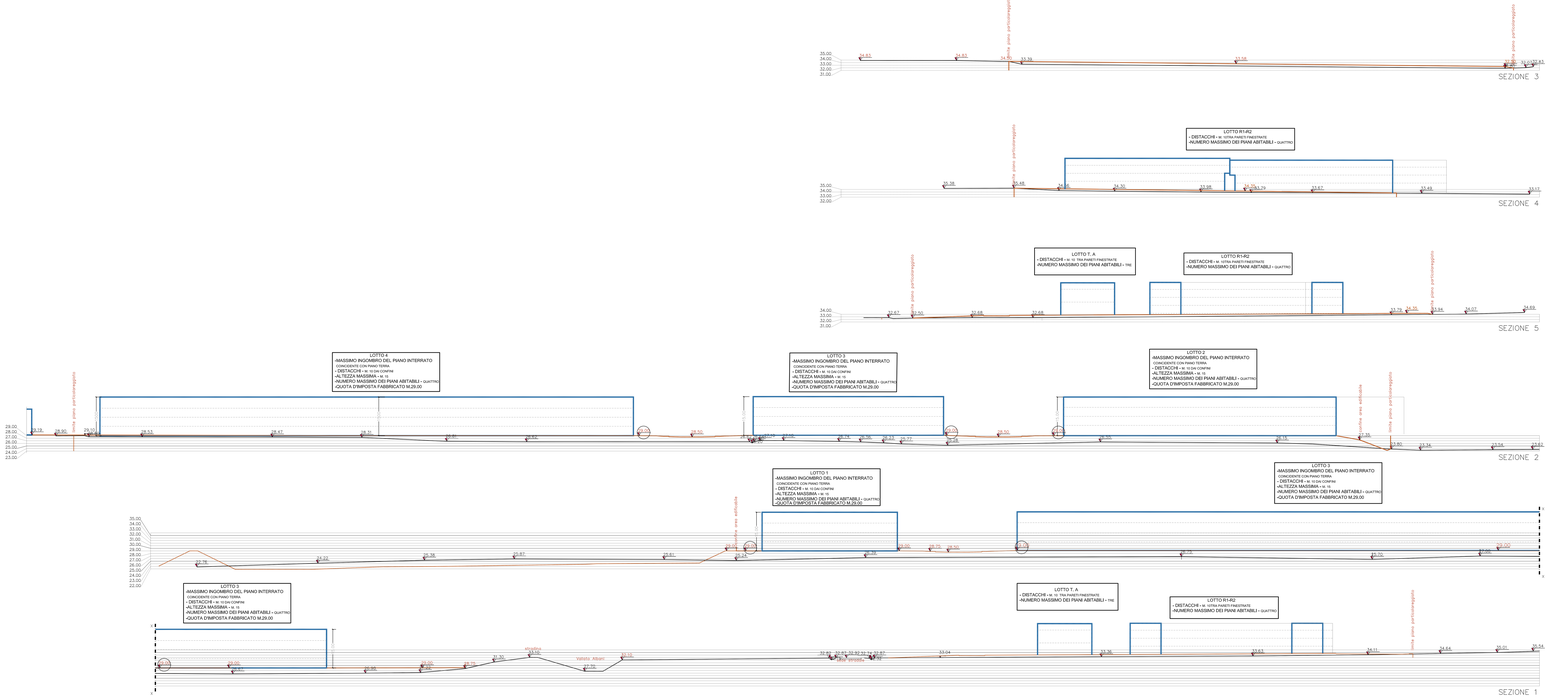
8