C.C. 0.603

COMPARTO "A"

COMPARTO "B"

EDIFICIO INDUSTRIALE

EDIFICIO TERZIARIO

EDIFICIO RESIDENZIALE

EDIFICI RESIDENZIALI

SERVIZI

comparto A/1

comparto A/2

comparto B

VASCA DI LAMINAZIONE

LEGENDA:

LIMITE PIANO ATTUATIVO PN 2.3.3

LEGENDA:	
ACQUE CHIARE	
	COLLETTORE FOGNE CHIARE
	POZZETTO D'ISPEZIONE/RACCORDO
	COLLETTORE ACQUE CHIARE LOTTIZZAZIONE VILLA CECCOLINI-CUSAF
Ø2=26,05 +24,92 (-1,13)	quota chiusino quota fondo tubo (dist=ølu)
ACQUE NERE	
	COLLETTORE FOGNE NERE
	POZZETTO D'ISPEZIONE/RACCORDO
	COLLETTORE ACQUE NERE LOTTIZZAZIONE VILLA CECCOLINI-CUSAF
Ø2=26,05 +24,92 (-1,13)	quota chiusino quota fondo tubo (dist=ølu)

NB:il comparto A/2 sarà collegato alle reti pubbliche tramite gli allacci previsti per il comparto adiacente A/1

VASCA DI LAMINAZIONE **COMPARTO A**
SEZIONE (SCALA 1:200)

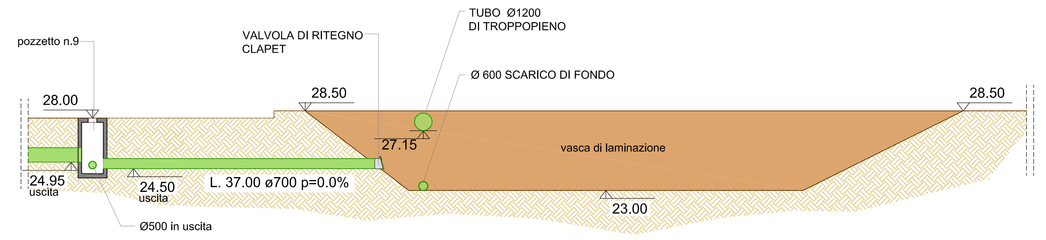

VASCA DI LAMINAZIONE **COMPARTO B**
SEZIONE (SCALA 1:200)

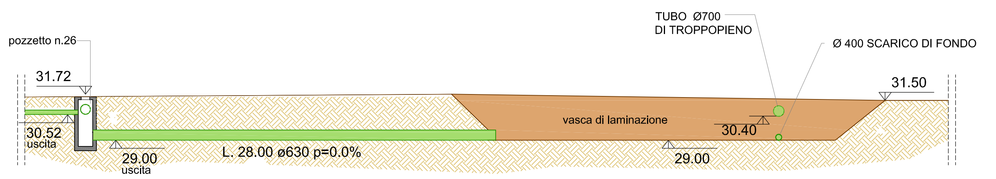

CADITOIA scala 1:20

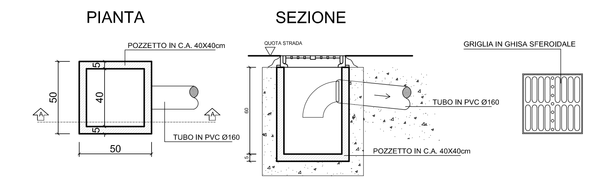

PARTICOLARE POZZETTO ACQUE CHIARE scala 1:20
PIANTA

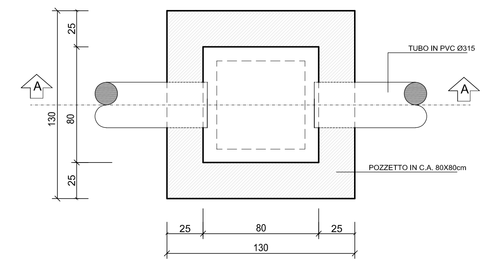

SEZIONE A-A

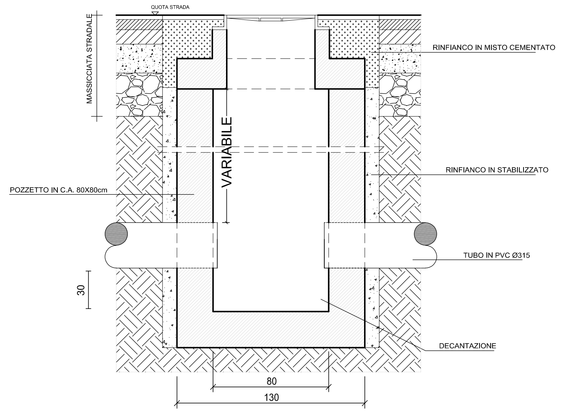

PARTICOLARE POZZETTO ACQUE NERE scala 1:20
PIANTA

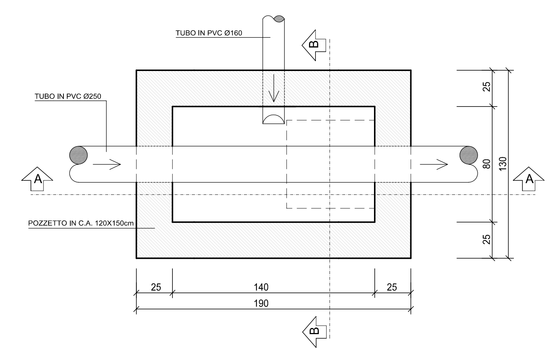

SEZIONE A-A

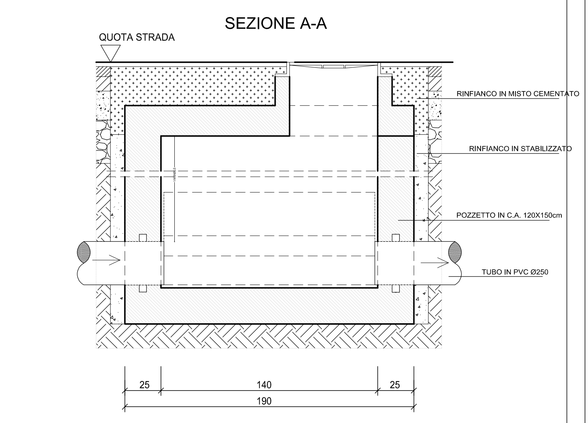

SEZIONE B-B

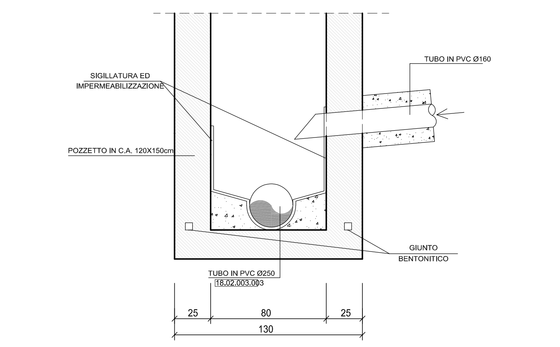

Comune di Pesaro

Piano Attuativo
P.A. 2.3.3
area di Chiusa di Ginestreto

PROPRIETA' :

AELLE di PULGINI LORIS e C. Snc
Via F.lli Rosselli 46-Pesaro

BATTISTINI BALBINO
Via Lago Trasimeno 16-Pesaro

BIESSE SPA
Via Della Meccanica 16 - Pesaro

BLFIN Srl
Via Della Meccanica 16 - Pesaro

CARLONI Srl
Via D. Compagni 17 - Pesaro

FINVE srl
Via Dell'Automazione 15-17-Pesaro

GIANEL Srl
Via Degli Abeti 128 - Pesaro

IMPRESA G.D.
Via F.lli Del Prete - Pesaro

Penserini Costruzioni Srl
Via Mario Ricci 43 - Pesaro

Comune di Pesaro
Piazza del Popolo 1 - Pesaro

PROGETTISTI :
ognuno per le proprie competenze
PROGETTAZIONE :

Dott. Ing. Stefano Barbaresi Tel. 0721/403005
Dott. Ing. Francesco Barbaresi Fax 0721/403005
Via Mario Del Monaco n.3 P.I. 02349490413
61121 PESARO

BACCHIOCCHI & CARDINALI
Studio associato di architettura
Arch. Marco Cardinali
Via Nanterre, 1 - Tel. 0721/69286 - Fax 0721/69286
61122 Pesaro - Via Nav. 33 / Tel. / Fax 0721/69286

RILIEVI TOPOGRAFICI ED INDAGINI CATASTALI :
Sc. T. Topografica

INDAGINI E STUDI GEOLOGICI :
Studio Associato di Geologia Calcaroli&Morlacchi
Via Benucci n.45-Pesaro
Studio di Geologia Rondonib&Cardeti Associati
Via Vanzolini n.4-Pesaro

IDRAULICA :
Ing. Giacomo Furlani
Via Bruno Bedosti n. 21-Pesaro

VERDE :
Studio LANDESIGN
Via Mameli n. 42-Pesaro

ACUSTICA :
Dott. Ing.Arch. Alberto Barbaresi Tel. 0721/403005
Fax. 0721/403005
Tel. 0721/403005
Via Mario Del Monaco n.3 e-mail: alberto.barbaresi@alice.it
61121 PESARO

OGGETTO :

RETE FOGNARIA
Acque nere e chiare
Planimetria

gennaio 2019

scala 1:1000

TAVOLA **T1**