Comune di Pesaro

Piano Attuativo
P.A. 2.3.3
area di Chiusa di Ginestreto

PROPRIETA' :
AELLE di FULGINI LORIS e C. Snc
Via F.lli Rosselli 46-Pesaro

BATTISTINI BALBINO
Via Lago Trasimeno 16-Pesaro

BIESSE SPA
Via Della Meccanica 16 - Pesaro

BI.EFFE Srl
Via Della Meccanica 16 - Pesaro

CARLONI Srl
Via D. Compagni 17 - Pesaro

FINVE srl
Via DellAutomazione 15-17-Pesaro

IMPRESA G.D.
Via F.lli Del Prete - Pesaro

Penserini Costruzioni Srl
Via Mario Ricci 43 - Pesaro

Comune di Pesaro
Piazza del Popolo 1 - Pesaro

PROGETTISTI :
oppure per le proprie competenze
PROGETTAZIONE :

Studio tecnico AM
Ing. Andrea Mariani
Ing. Cristian Mariani
Via Luigi Cherubini, 27
61122 Pesaro, PU
ITALIA
Tel. e Fax 0721/69291
cell.+39 333/4961211
e-mail: ing.andreamariani@gmail.com

Dott. Ing. Matteo Barbaresi Tel. 0721/403695
Dott. Ing. Francesco Barbaresi Fax. 0721/403695
Via Bovio, 4/a scala n.3 e-mail: fbarsplit@tarbaresi@gmail.com
61121 - PESARO P.I. 02309490410

BACCHIOCCHI & CARDINALI
Studio associato di architettura
Arch. Marco Cardinali (corresponsabile)
Via Cattaneo, 61 - 61121 Pesaro (PU) - Italia - Tel. e Fax 0721/30444
61122 Pesaro - Via Nov. 51 / 54 - Fax 0721/36236
P.Iva 02270540410 e-mail: bacchiocchi.cardinali@virgilio.it

RILIEVI TOPOGRAFICI ED INDAGINI CATASTALI :
Studio Tecnico Via S. GIUSTO n. 22 - cap 61122 - Pesaro (PU)
Geom. Stefano Tonelli +39 0721 69 12 91
e-mail: studiotecnicotonelli@libero.it

INDAGINI E STUDI GEOLOGICI :
Studio Associato di Geologia Caturani&Mariani
Via Benucci n.45-Pesaro
Studio di Geologia Rondondi&Sanderi Associati
Via Vanzolini n.4-Pesaro

IDRAULICA :
Ing. Giacomo Furlani
Via Bruno Bedolfi n. 21-Pesaro

VERDE :
Studio LANDESIGN
Via Mameli n. 42-Pesaro

ACUSTICA :
Dott. Ing.Arch. Alberto Barbaresi Tel. 0721/403695
Fax. 0721/403695
Tel. 0721/403695
Via Bovio, 4/a scala n.3 e-mail: alberto.barbaresi@alice.it
61121-PESARO

OGGETTO :

RETE FOGNARIA
Acque chiare
- Profili a valle del Vallato Albani -

gennaio 2019

scala 1:1000 1:100

TAVOLA

T5

SCHEMA PROFILI

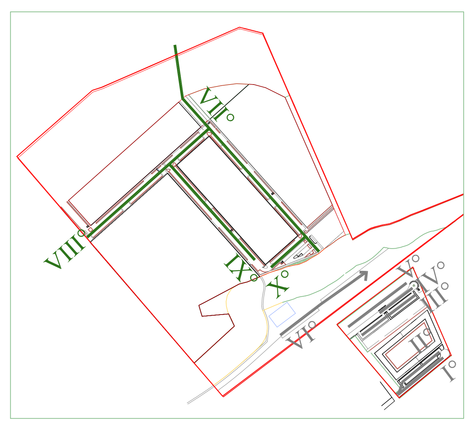

LEGENDA:

	PIANO DI CAMPAGNA ATTUALE
	QUOTE DI PROGETTO (CHIUSINI)
	TUBAZIONE
	POZZETTO
• q.=nnU/E	QUOTA USCITA/ENTRATA FONDO TUBO DI RACCORDO

Profilo VII° (Pozzetti n°D-C-B-A-9-8-7-6-4-3-2-1)

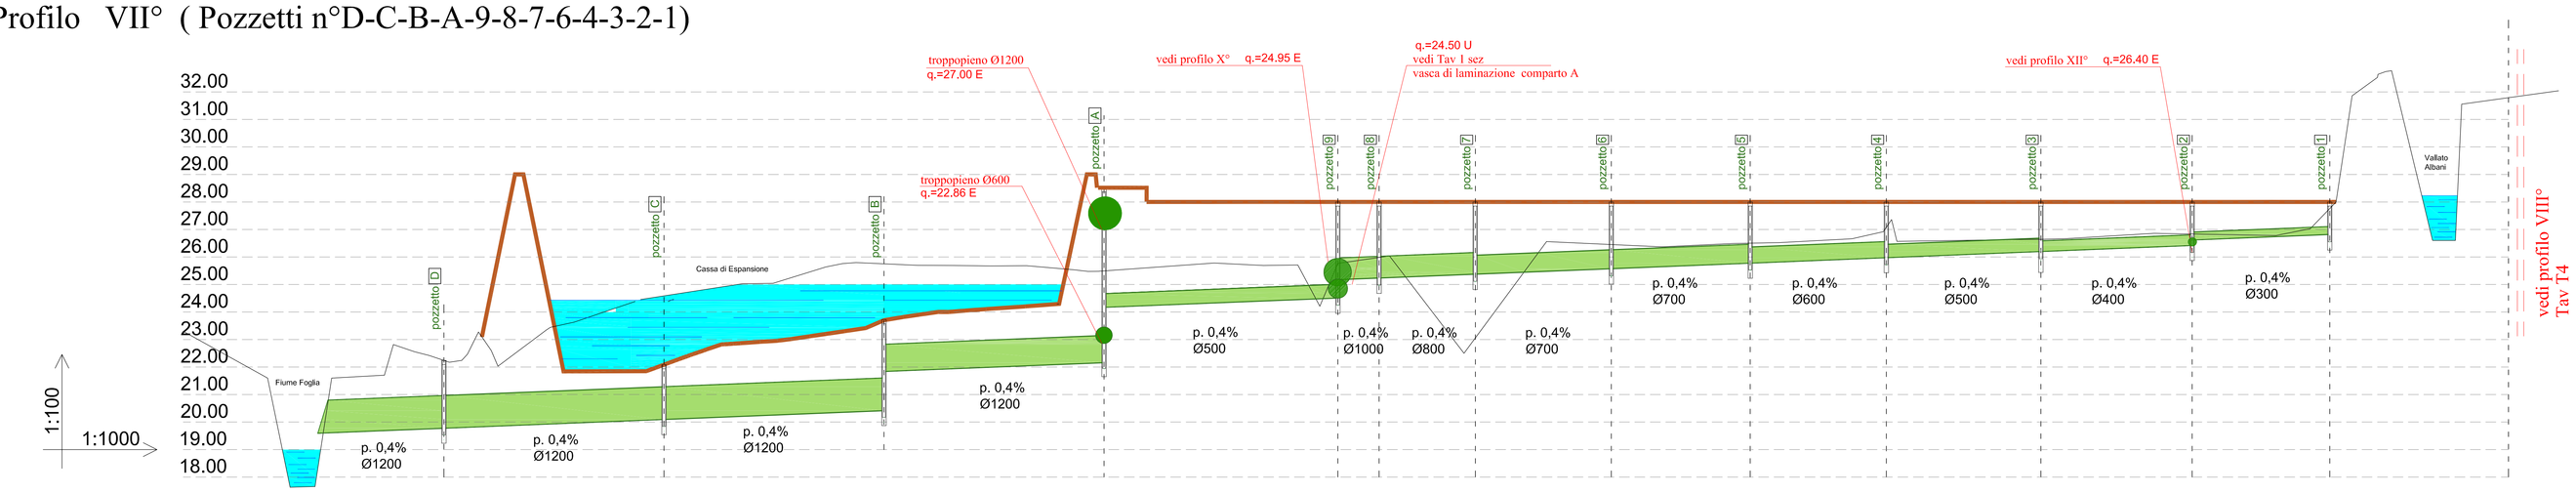

NUMERO DEI POZZETTI	D	C	B	A	9	8	7	6	5	4	3	2	1	
DISTANZE PARZIALI POZZETTI	44.00	80.00	80.00	80.00	87.60	15.00	35.00	50.00	50.00	50.00	56.00	55.00	50.00	47.00
DISTANZE PROGRESSIVE POZZETTI	0.00	44.00	124.00	204.00	284.00	371.60	386.60	421.60	471.60	521.60	571.60	627.60	682.60	732.60	779.60
DISTANZE DECAMETRICHE															
QUOTE DI PROGETTO (chiusini)	22.24	22.08	23.72	28.50	28.00	28.00	28.00	28.00	28.00	28.00	28.00	28.00	28.00	28.00	31.48
QUOTE FONDO TUBO	19.76	20.08	21.72	24.15	25.15	25.21	25.35	25.55	25.75	25.95	26.18	26.40	26.60	26.80	29.61
QUOTE FONDO POZZETTO	19.51	19.83	20.15	21.79	24.50	24.96	25.10	25.30	25.50	25.70	25.88	26.15	26.55	26.80	
ALTEZZE POZZETTO	2.73	2.25	3.57	6.71	3.75	3.04	2.90	2.70	2.50	2.30	2.11	1.85	1.45		

Profilo VIII° (Pozzetti n°12-13-14-15-16-17-18-19-9)

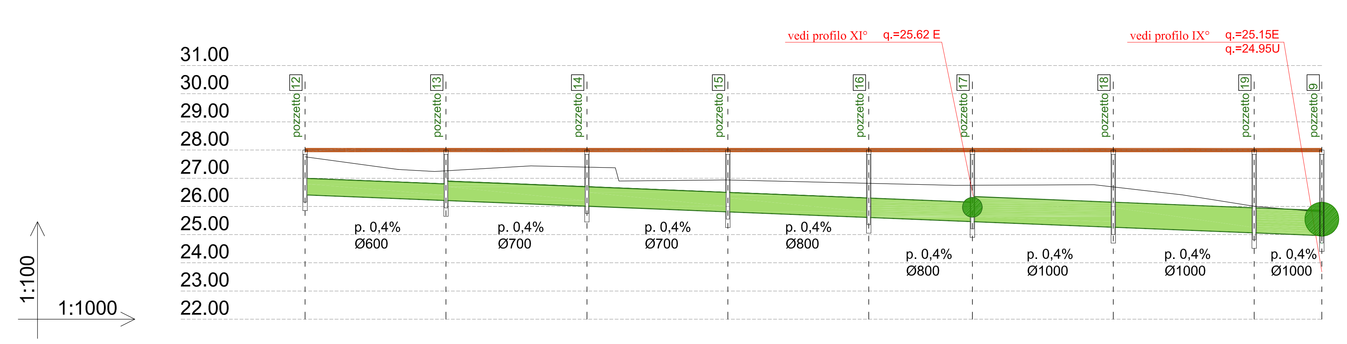

NUMERO DEI POZZETTI	12	13	14	15	16	17	18	19	9
DISTANZE PARZIALI POZZETTI	50.00	50.00	50.00	50.00	36.80	50.00	50.00	24.00	
DISTANZE PROGRESSIVE POZZETTI	0.00	50.00	100.00	150.00	200.00	236.80	286.80	336.80	360.80
DISTANZE DECAMETRICHE									
QUOTE DI PROGETTO (chiusini)	28.00	28.00	28.00	28.00	28.00	28.00	28.00	28.00	28.00
QUOTE FONDO TUBO	26.40	26.20	26.00	25.80	25.60	25.45	25.25	25.05	24.95
QUOTE FONDO POZZETTO	26.15	25.95	25.75	25.55	25.35	25.20	25.00	24.80	24.70
ALTEZZE POZZETTO	1.85	2.05	2.25	2.45	2.65	2.80	3.00	3.20	3.30

Profilo IX° (Pozzetti n°12-13-14-15-16-17-18-19-9)

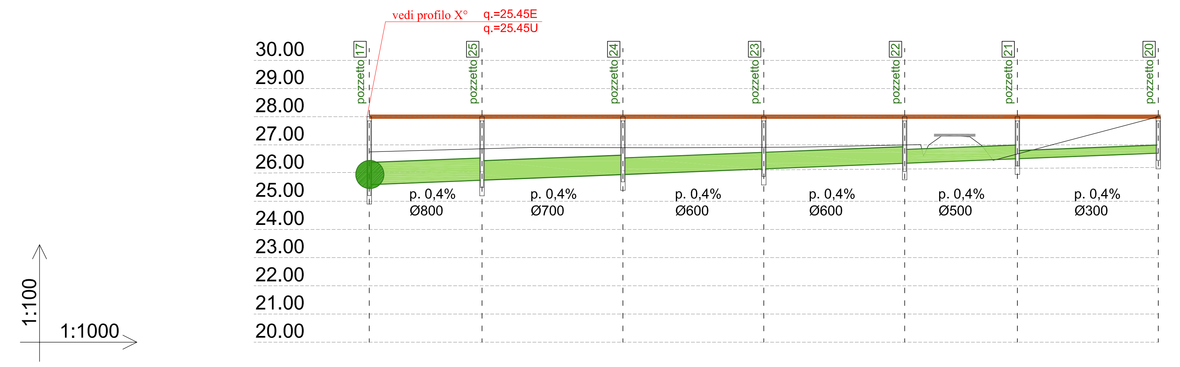

NUMERO DEI POZZETTI	17	25	24	23	22	21	20
DISTANZE PARZIALI POZZETTI	40.00	50.00	50.00	50.00	30.00	50.00	
DISTANZE PROGRESSIVE POZZETTI	0.00	40.00	90.00	140.00	190.00	220.00	270.00
DISTANZE DECAMETRICHE							
QUOTE DI PROGETTO (chiusini)	28.00	28.00	28.00	28.00	28.00	28.00	28.00
QUOTE FONDO TUBO	25.62	25.78	25.98	26.18	26.38	26.53	26.70
QUOTE FONDO POZZETTO	25.20	25.53	25.73	25.93	26.13	26.25	26.45
ALTEZZE POZZETTO	2.80	2.47	2.27	2.07	1.87	1.75	1.55

Profilo X° (Pozzetti n°26-27-2)

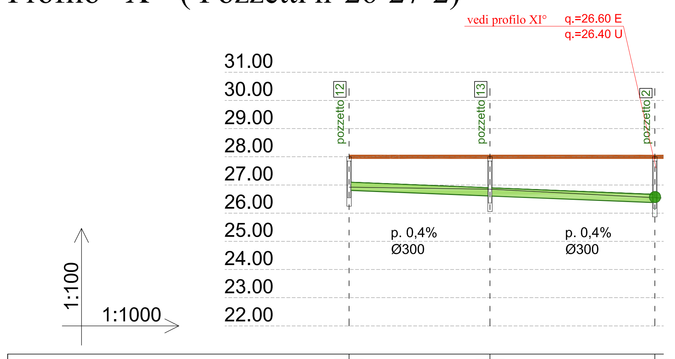

NUMERO DEI POZZETTI	26	27	2
DISTANZE PARZIALI POZZETTI	50.00	50.00	
DISTANZE PROGRESSIVE POZZETTI	0.00	50.00	100.00
DISTANZE DECAMETRICHE			
QUOTE DI PROGETTO (chiusini)	28.00	28.00	28.00
QUOTE FONDO TUBO	26.80	26.60	26.40
QUOTE FONDO POZZETTO	26.55	26.35	26.15
ALTEZZE POZZETTO	1.45	1.65	1.85