

COMUNE DI SASSOFELTRIO - VARIANTE GENERALE AL PRG

SCHEDE DI COMPATIBILITA' - NUOVE ZONE PREVISTE

B.02.05 - CASTELLO

N° TAV. PRG - Localizzazione	TAV. D6 - CASTELLO/PELLANO
Superficie fondiaria	205 mq
Indice di fabbricabilità fondiaria If	0,5 mc/mq
N° piani	non superiore a 2
Max volume edificabile (Sf*If)	102,5 mc
Volume già edificato	-
Volume ancora edificabile (Max volume edificabile - Volume già edificato)	102,5 mc
Destinazione urbanistica	ZTR3 - zona residenziale di completamento (Art. 3.13 NTA)
Vincoli	Vincoli da PPAR: Ambito di tutela dei crinali;
Compatibilità urbanistica	SI; ripermetrazione zona urbanizzata porzione limitata al completamento del fabbricato esistente
Compatibilità geomorfologica	AREA NON INDAGATA
Compatibilità idraulica	AREA NON INDAGATA

COMUNE DI SASSOFELTRIO -
VARIANTE GENERALE AL PRG

B.02.05 - LOC. CASTELLO

NUOVE ZONE PREVISTE

SCHEMA DI COMPATIBILITA'


Destinazione Urbanistica: ZTR3_zona residenziale
di completamento (Art. 3.13 NTA)

Sup. Fondiaria: 205 mq

LEGENDA

..... Limite Sup. Fondiaria

SCALA 1: 1000

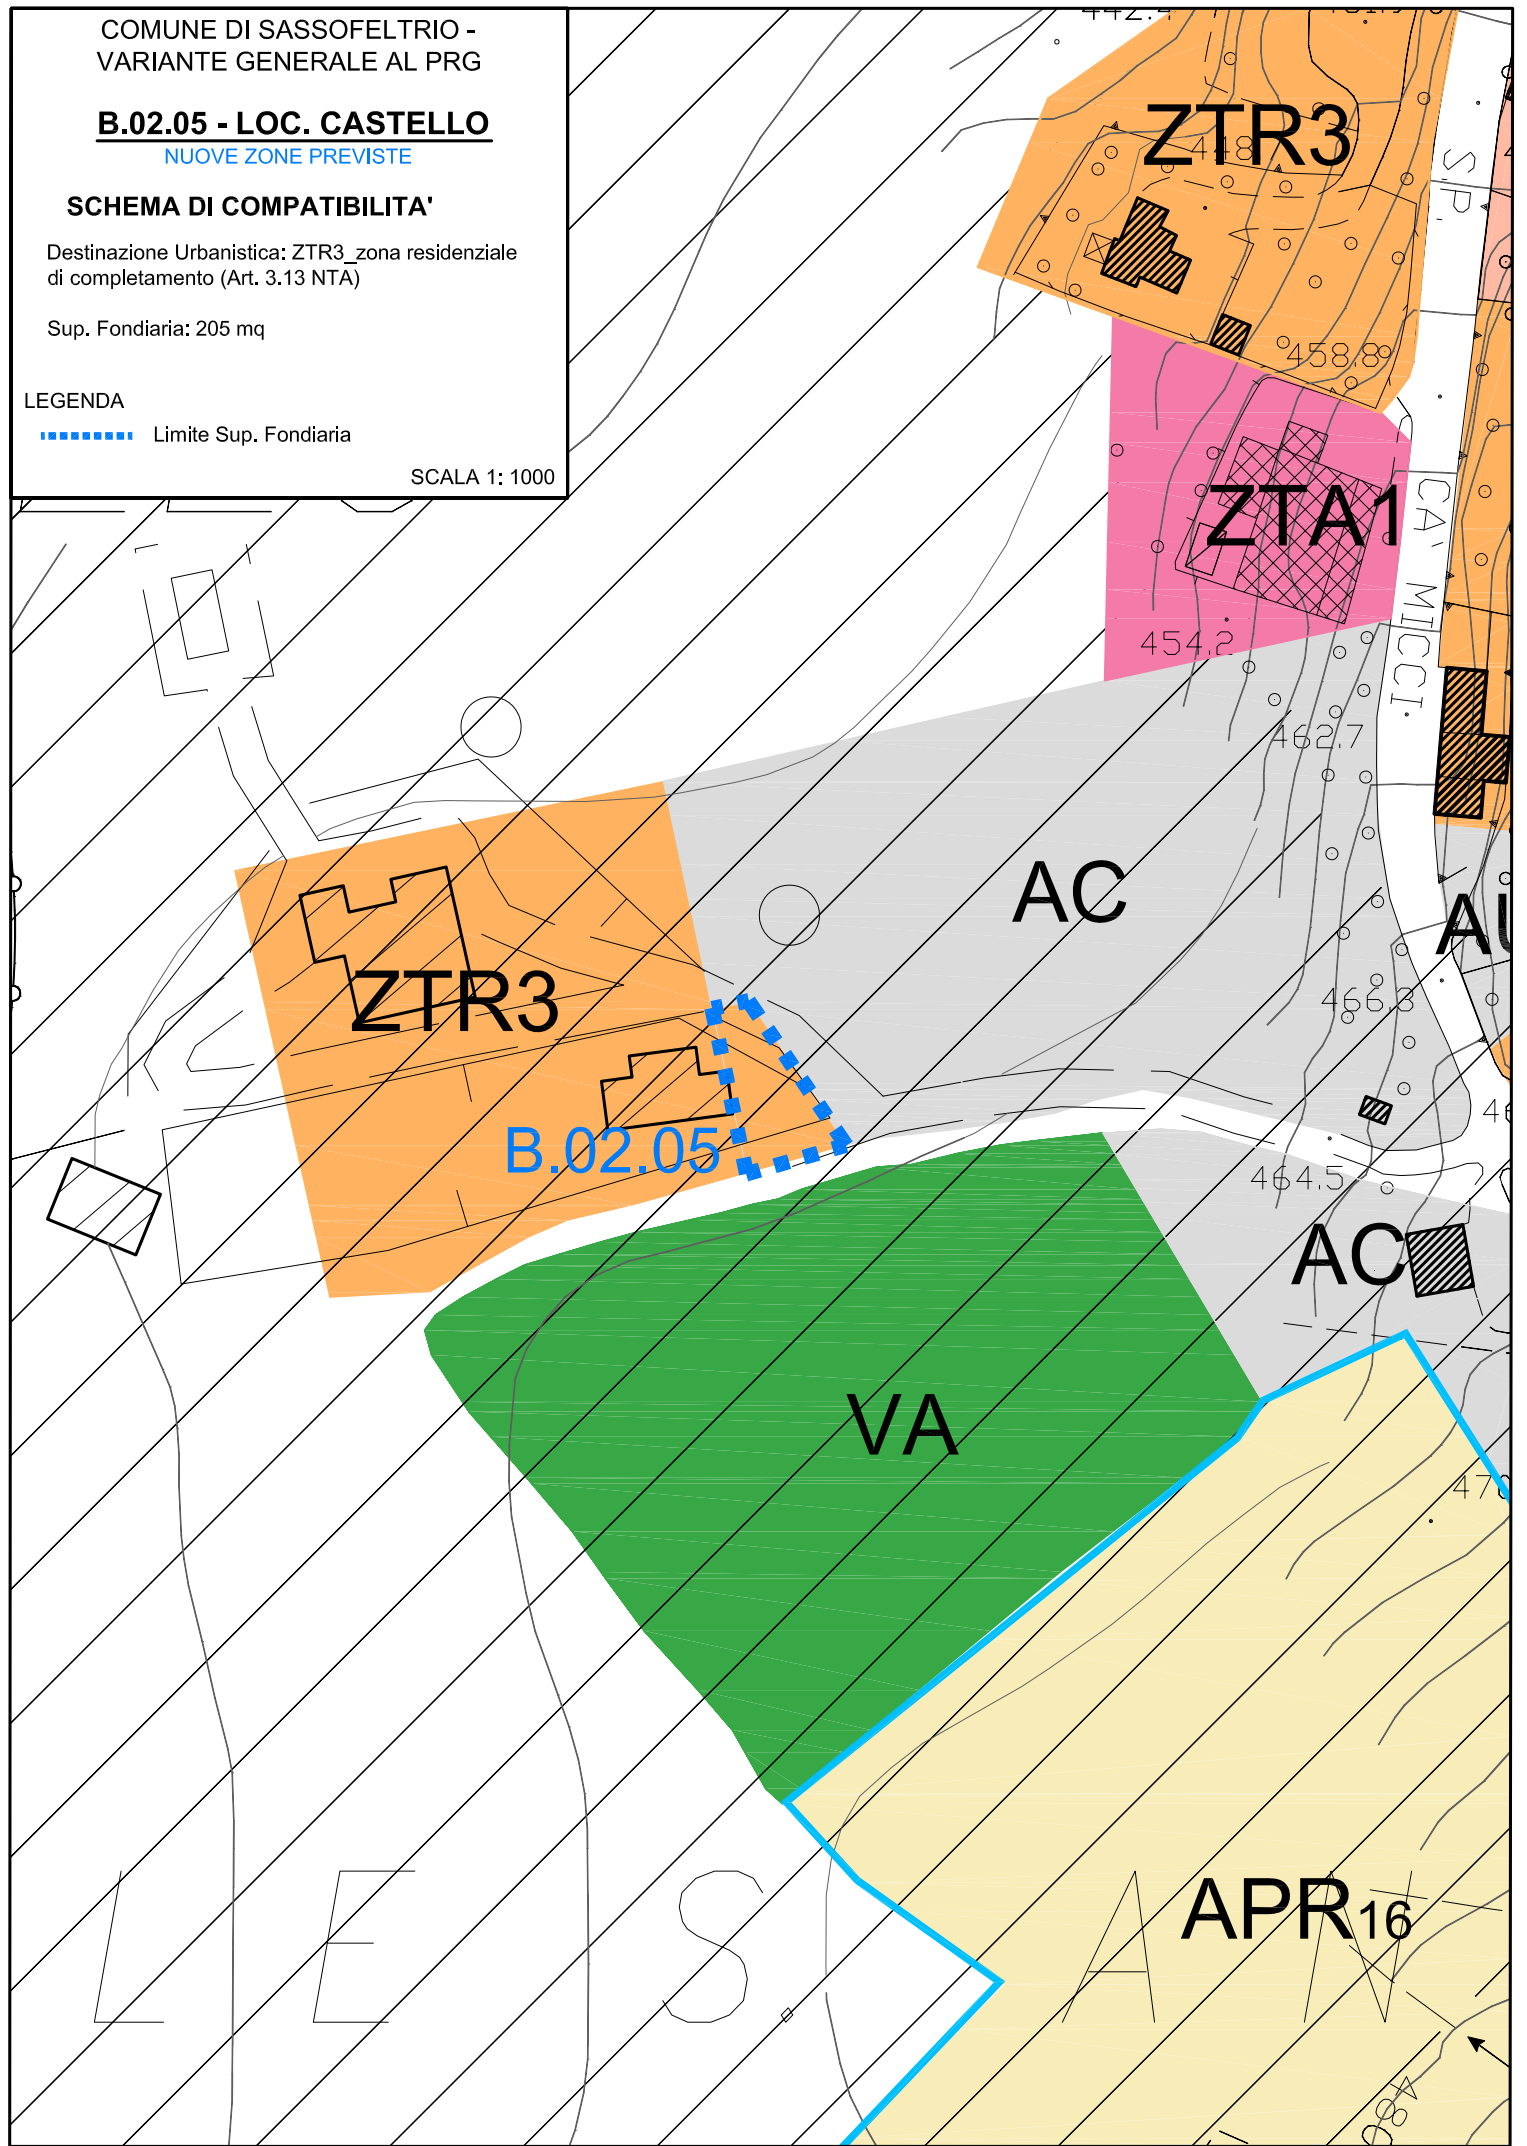

APR16