


PLANIMETRIA
PERIMETRAZIONE, DISTANZE, VIABILITA'

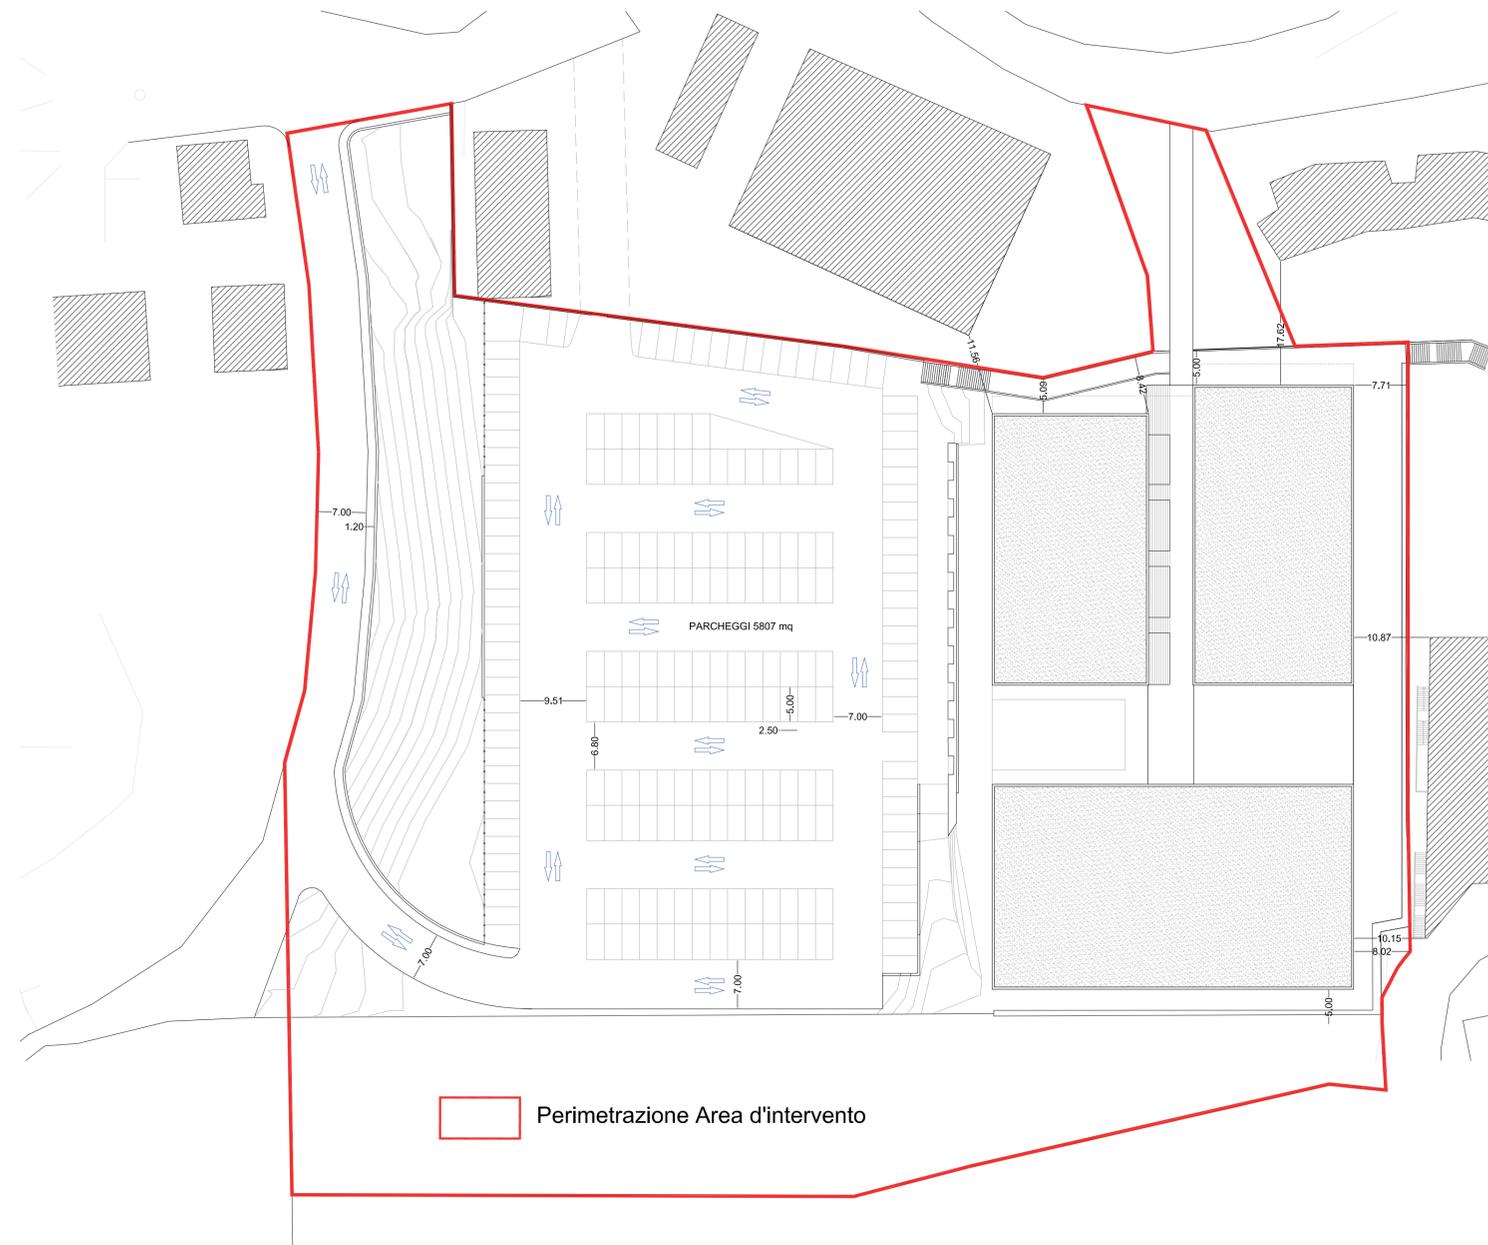

PLANIMETRIA GENERALE



SCHEDA D zona F1 tav. 201.III. B1

COMUNE DI URBINO
Provincia di Pesaro e Urbino



1506
UNIVERSITÀ
DEGLI STUDI
DI URBINO
CARLO BO



PROGETTO URBANISTICO DI DETTAGLIO
SEDE FACOLTA DI SCIENZE MOTORIE
L.R. n° 34/1992, Art. 15, comma 4

I PROGETTISTI: ARCH. GIORGIO GENTILI ING. MAURIZIO TOMMASSINI

TAV. 3 - UBICAZIONE e CONSISTENZA

SCALA 1:500