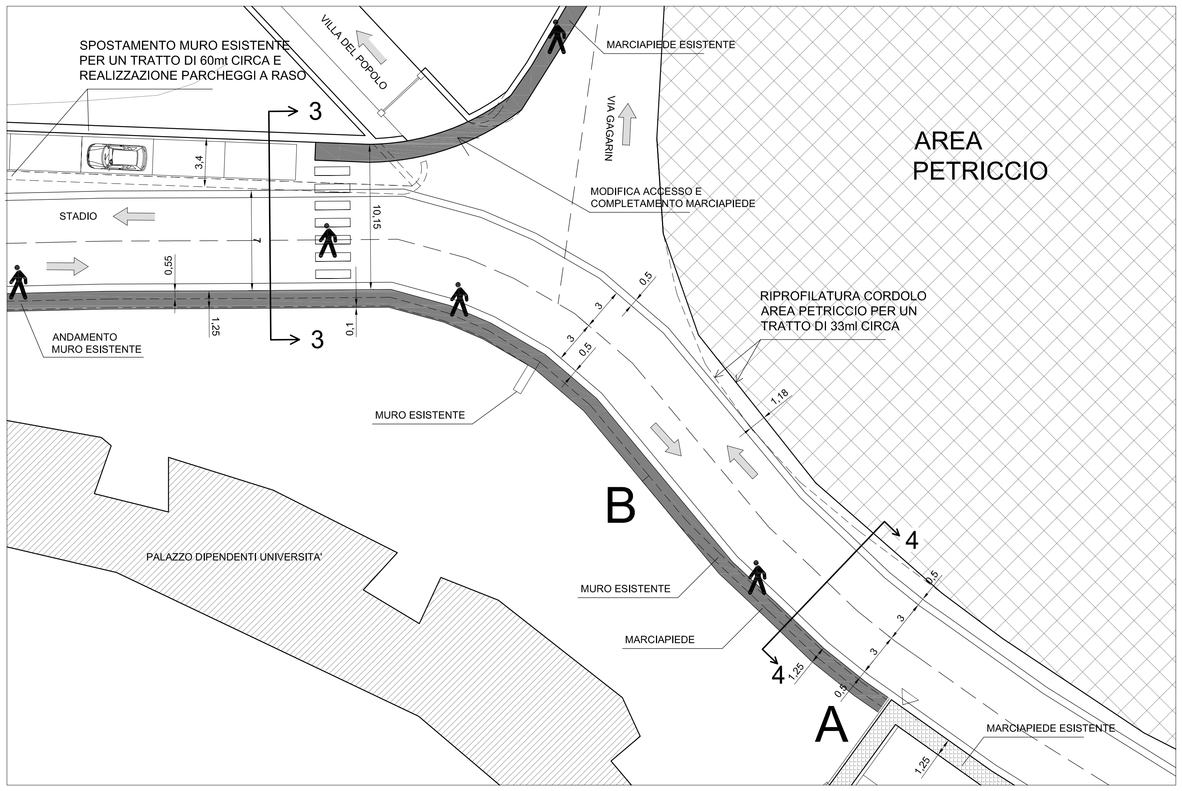

PLANIMETRIA - scala 1:200

SEZIONE 4-4 - scala 1:50

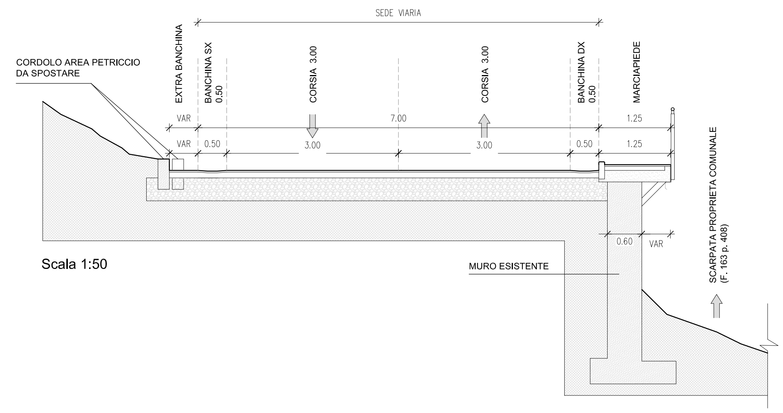

Scala 1:50

SEZIONE 3-3 - scala 1:50

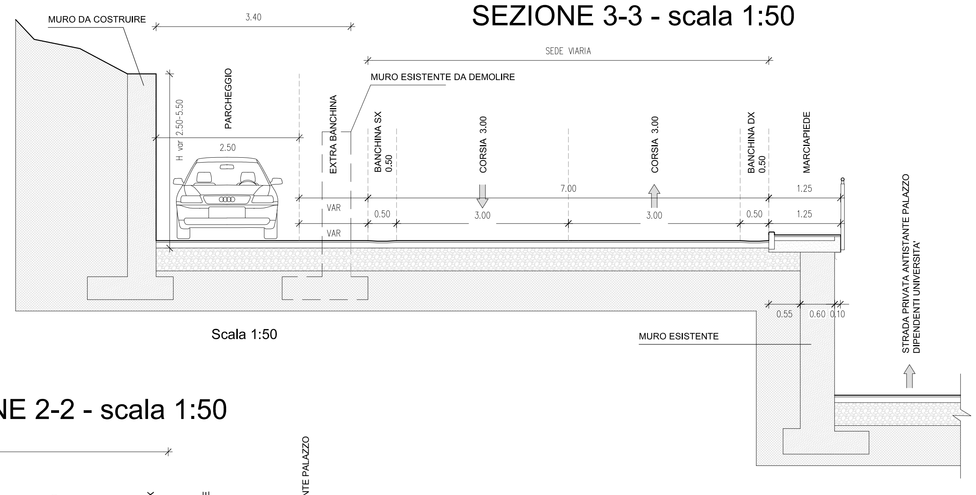

Scala 1:50

SEZIONE 1-1 scala 1:50

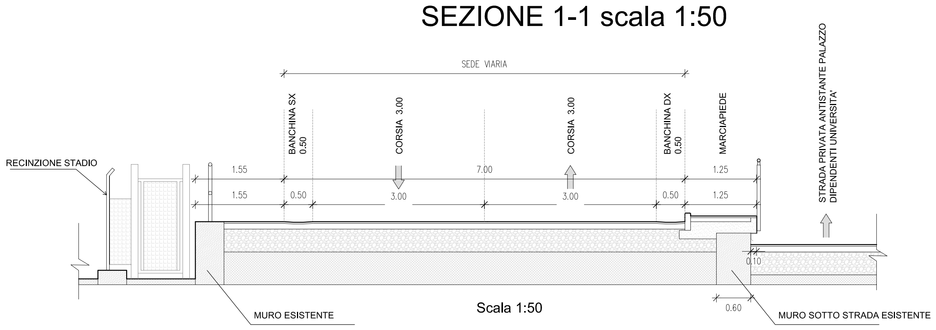

Scala 1:50

SEZIONE 2-2 - scala 1:50

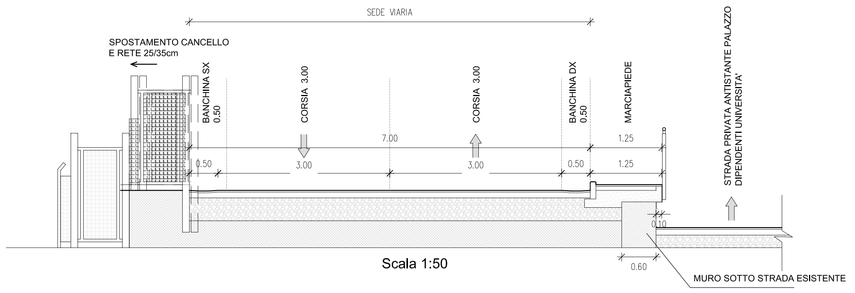

Scala 1:50

TRATTO A-B,B-C

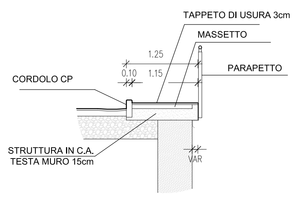

PLANIMETRIA - scala 1:200

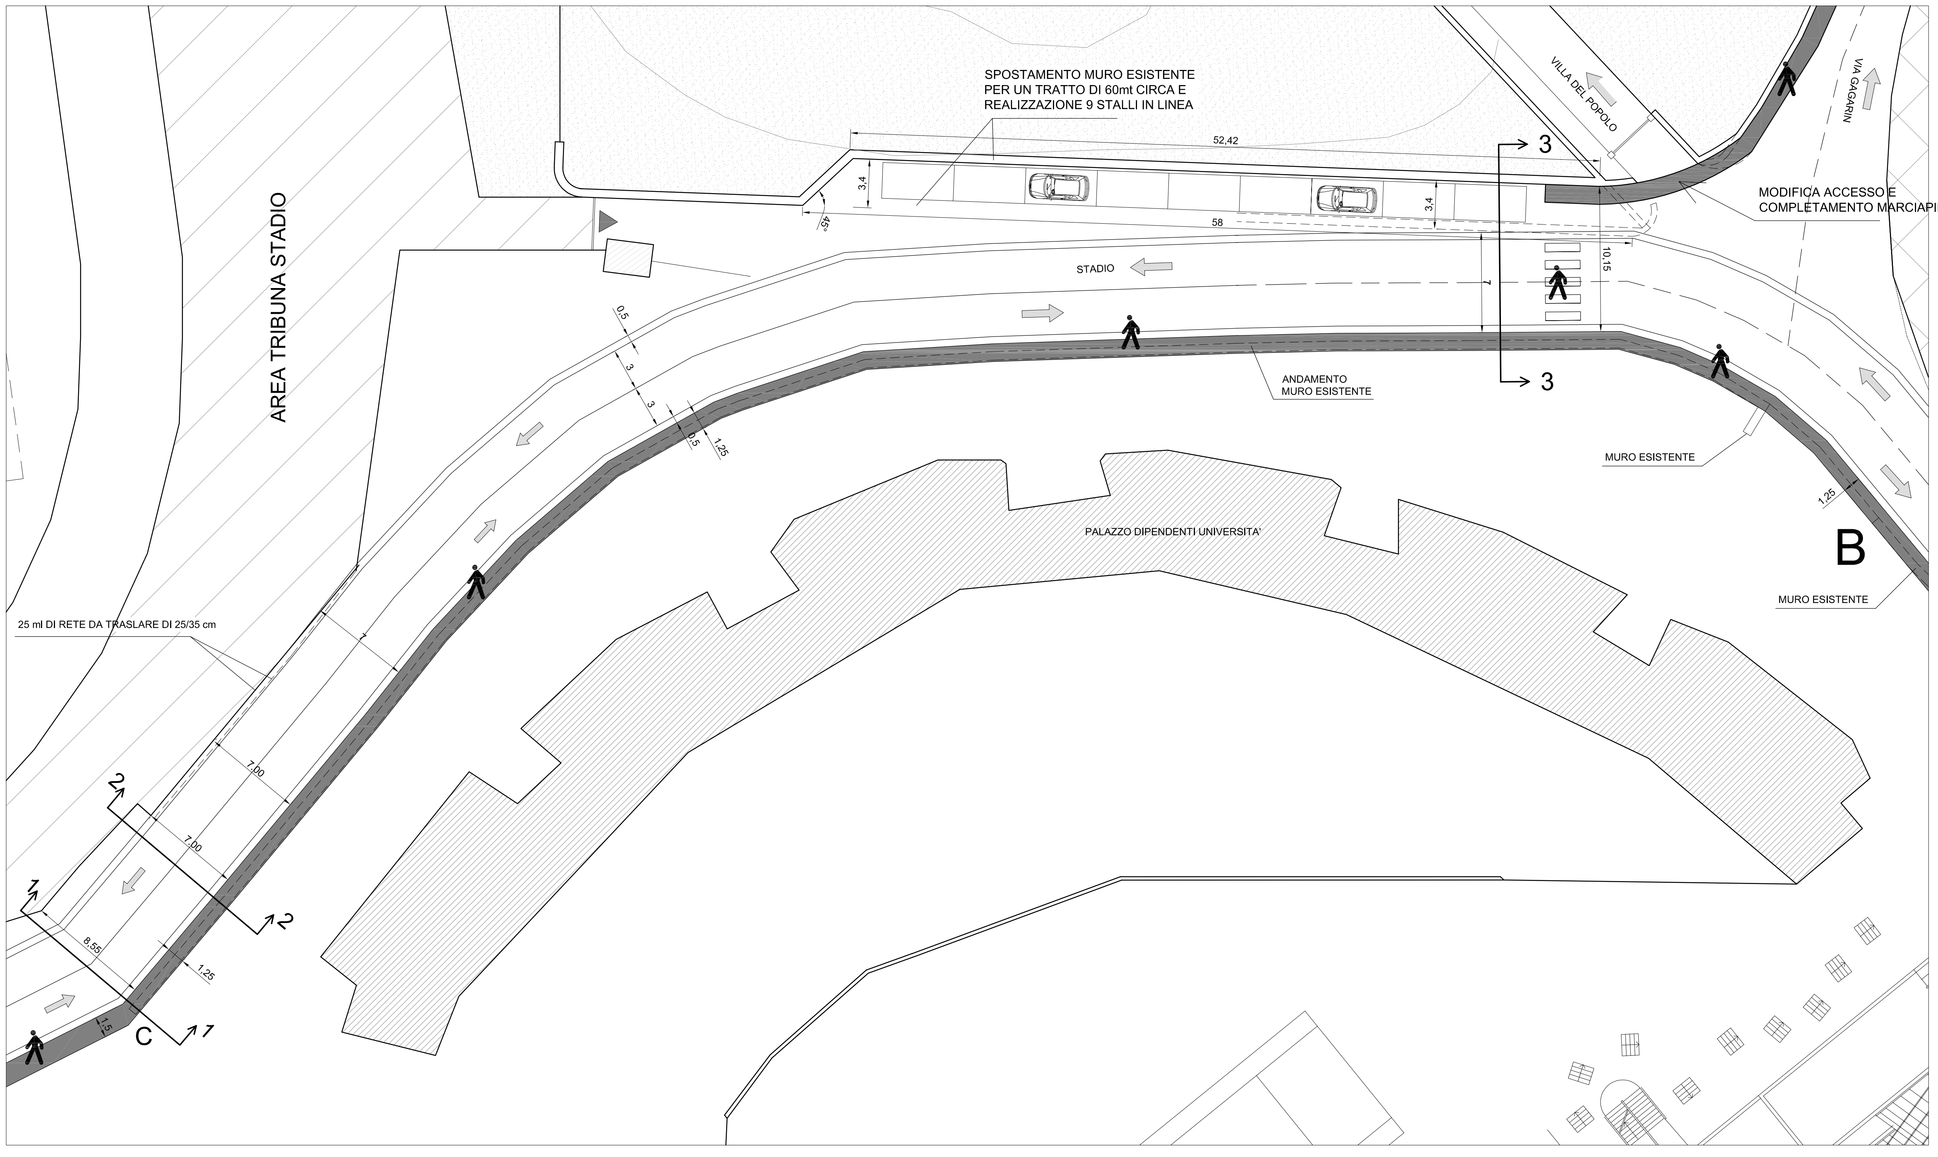

LO SCHEMA PROGETTUALE PREVEDE:

Tratto A-B: Lu=23.5mt La=1.25mt Struttura intestata sul muro esistente con aggetto variabile dall'interno all'esterno del muro.

Tratto B-C: Lu=146mt La=1.25mt Struttura intestata sul muro esistente con aggetto di 55cm lato strada.

Tratto C-D, G-E e E-F: Lu=500mt La=1.50mt Struttura intestata a terra

ELEMENTI PROGETTUALI PRESCRITTIVI

La larghezza minima del marciapiede deve essere pari ad 1.50 mt. E' ammessa una riduzione ad 1.25 mt nei tratti A-B e B-C nel caso in cui l'adeguamento della sede viaria non consenta larghezze superiori.

La costruzione dei marciapiede dovrà essere effettuata garantendo una larghezza minima della sede viaria di 7.00 mt.

COMUNE DI URBINO
SETTORE URBANISTICA

Via Santa Chiara 24 - 61029 URBINO
Sito web: http://www.comune.urbino.ps.it/ci/1032.aspx
pec: comune.urbino@emarche.it

Adriano D'Angelo
Antonella Londei
Chiara Cesaroni
Costantino Bernardini - Responsabile del procedimento

SCHEDA 1B

ZONA F1 DELLA TAV. 201.III.B1

PERCORSI PEDONALI - Tratti A-B, B-C